









REZ B-B - NOVÝ STAV

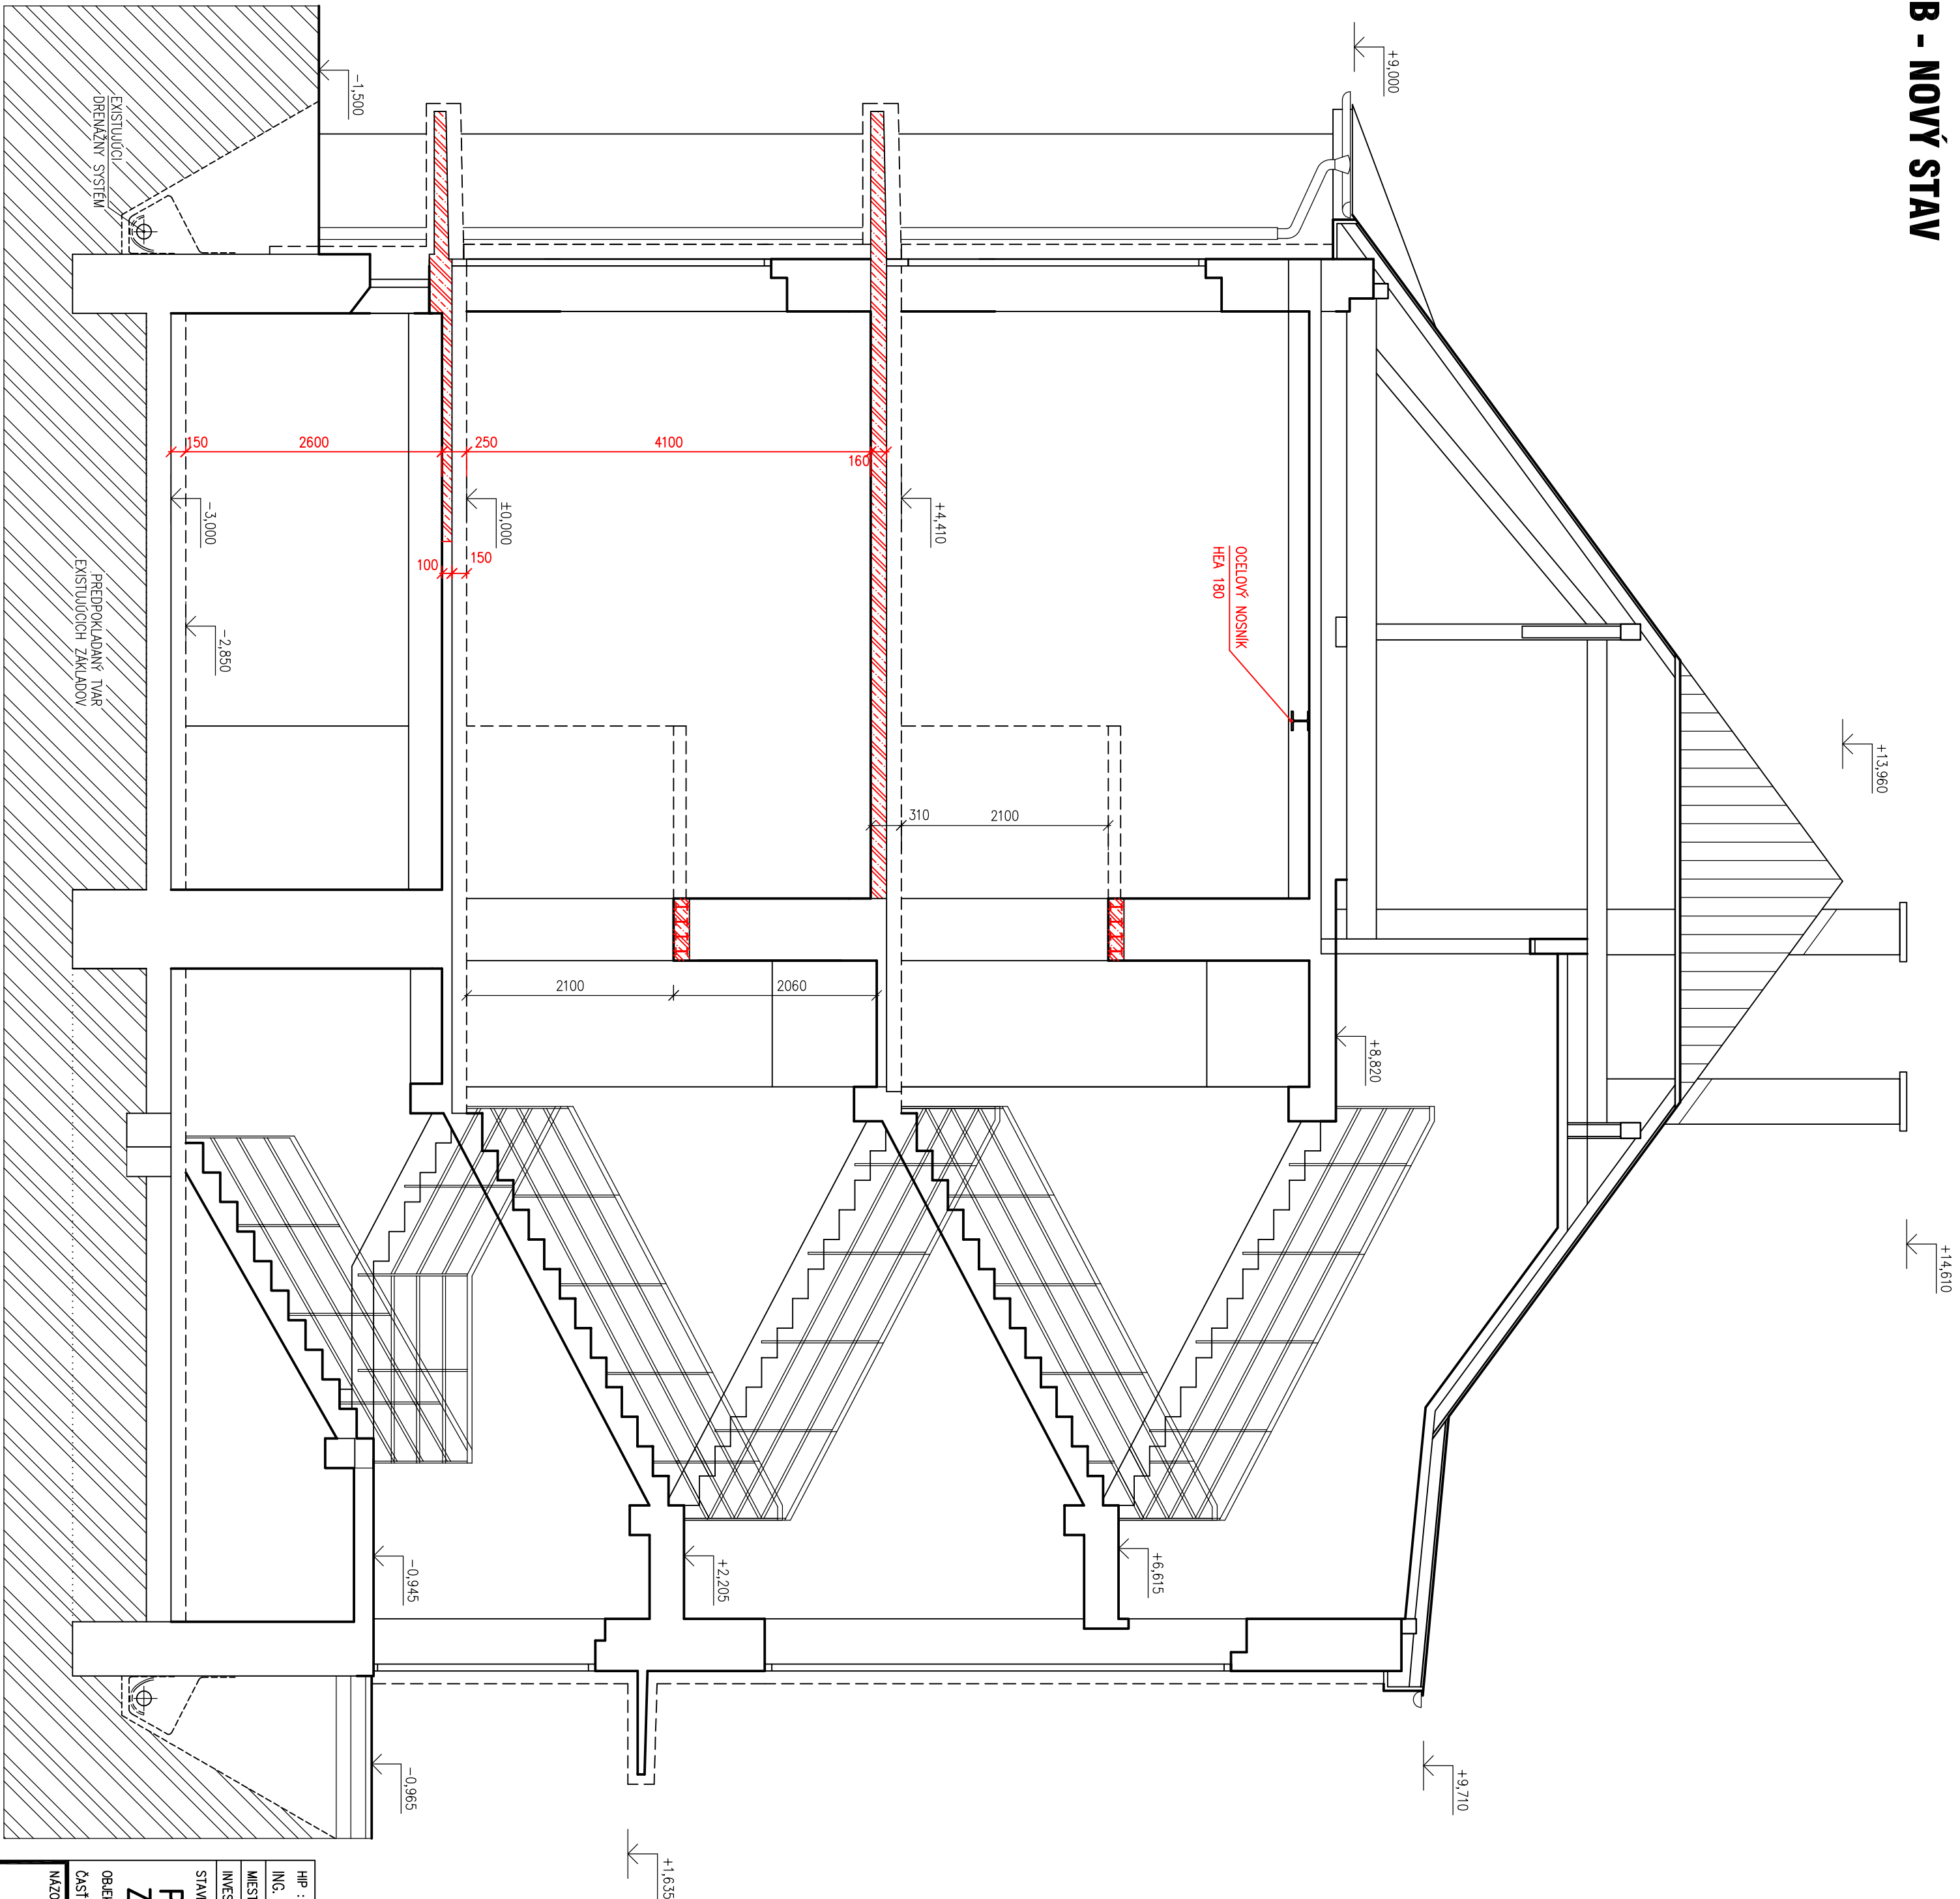

LEGENDA HMÔT:

- | | |
|---|---|
|  | EXSTUJOÚCE KONŠTRUKCE |
|  | MURIVO Z PRESNÝCH TVARNIC YTONG
HR. 300 MM NA LEPAČIU MALTU |
|  | MURIVO Z AKUSTICKÝCH TVARNIC YTONG SILKA
HR. 200 MM NA LEPAČIU MALTU |
|  | MURIVO Z PRESNÝCH TVARNIC YTONG STATIK
HR. 200 MM NA LEPAČIU MALTU |
|  | ŽELEZOBETONOVÉ MONOLITNÉ KONŠTRUKCIE |
|  | KONŠTRUKCIE Z PROSTÉHO BETONU |
|  | ZHUTENÝ NÁSP
HUTENÝ PO VASTYACH |

HP :	ZODPOVEDNÝ PROJEKTANT :	VYPRACOVÁVA :
ING. AROCH JAROSLAV JAMES	ING. RENATA BALENTOVÁ	ING. RENATA BALENTOVÁ
MESTO STAVBY :	ČESKOSLOVENSKEJ RADY P.Š. 1177/5, 1177/24,43,44	KREBNICA
INVESTOR :	MIMOČOVIA KREBNICA S.Ŕ.	
STAVBA :		
PRESTAVBA OBJEKTU – BUDOVA UBYTOVACIEHO ZARIADENIA SO SLUŽOBNÝMI BYTLI		
OBJEKT : SO 01 PRESTAVBA OBJEKTU		
ČASŤ : SO01.1 ARCHITEKTONICKO – STAVEBNÉ RIŠENIE		
I. ČASŤ		
MAZOV :	REZ B-B – NOVÝ STAV	

JANES ataleja spol. s ro	
ŠUMSKÁ 464/2, 971 01 PREVEZDA ICO 50247810, atelier@janes.sk, www.janes.sk	
FORMÁT :	6 x A4
DATEM :	APRIL 2020
STUPEŇ PD :	RD
Č. ZAKAZKY :	131/2019
MIERKA :	Č. VYBERSU :
1:50	SO01.1.09/I