


PŮDORYS 1.PP - STARÝ STAV, BŮRACIE PRÁCE

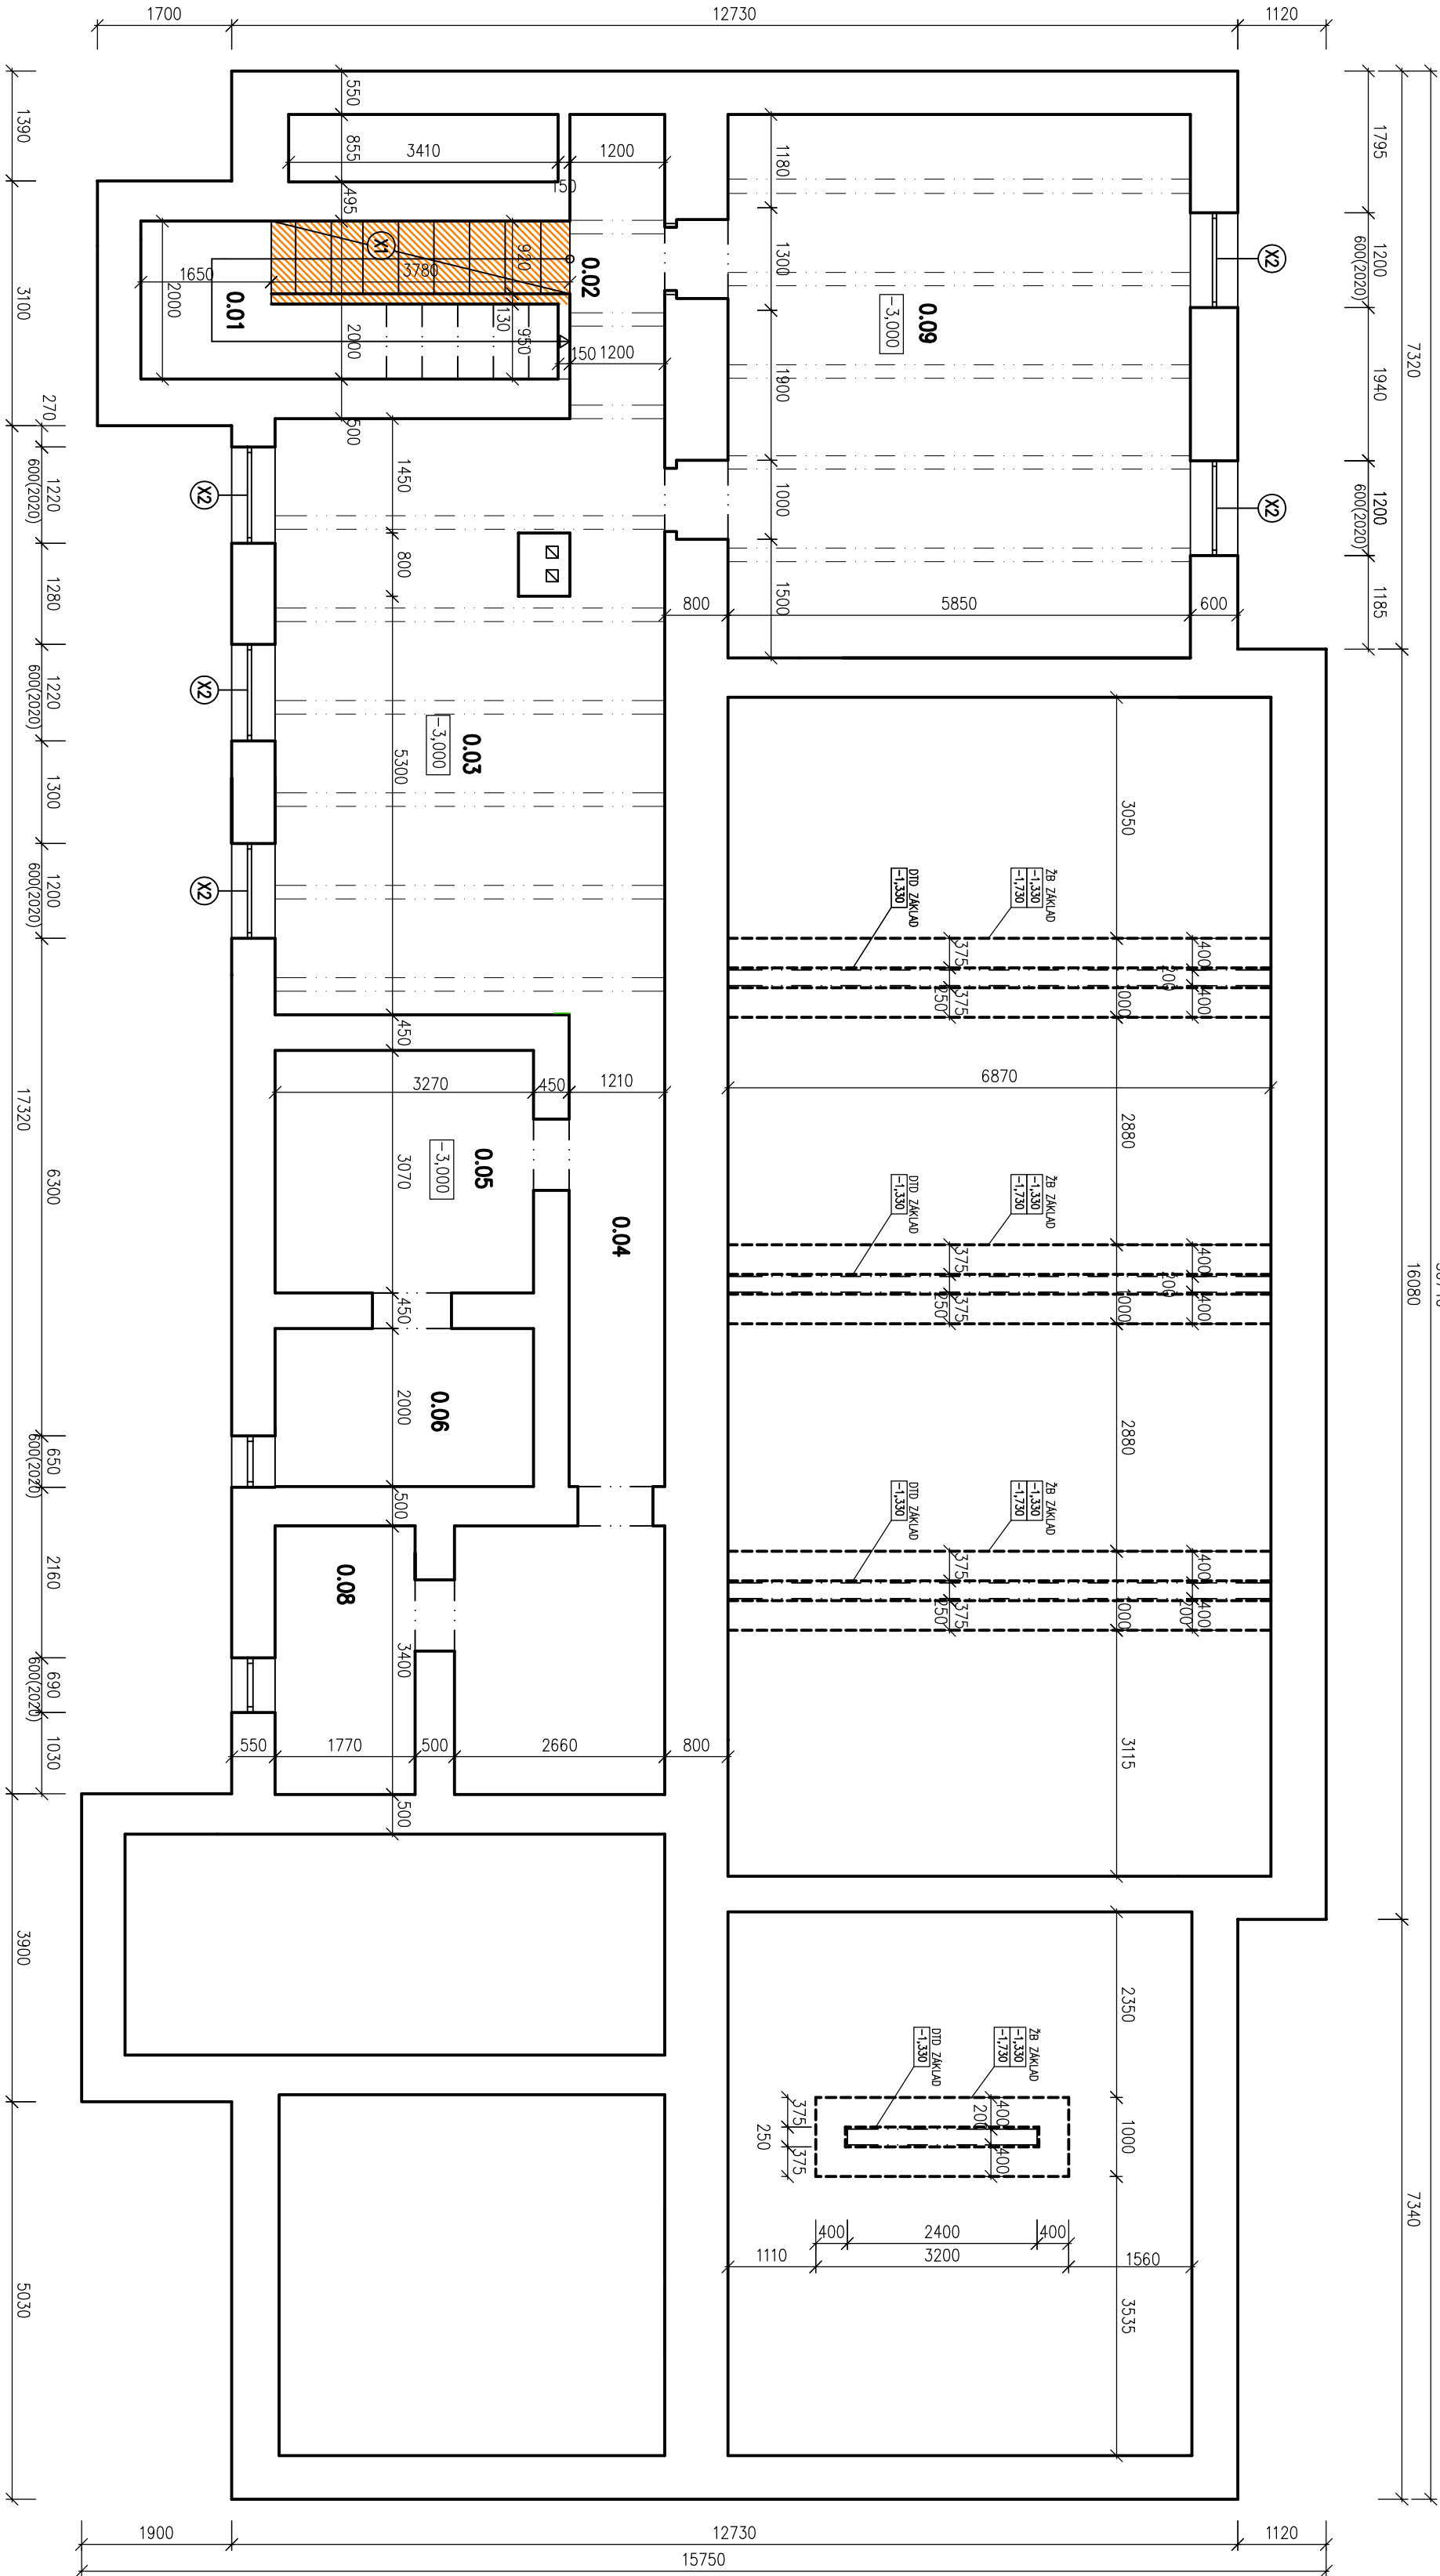

LEGENDA HMŮT:

- EXISTUJÍCÍ KONSTRUKCE
- VBÍRANÉ KONSTRUKCE

LEGENDA POLOŽEK:

- VBÍRANÉ ŽELEZOBETONOVÉHO SPODROSKOVÉHO RAMENA
- DEMONTÁŽ SÍŤOK

POZNÁMKA:

– PŮDORYSNÁJ POLOHU NOVÝCH NOSNÝCH STĚNOVÝCH KONSTRUKCÍOV SUTĚRÁNE JE NULNÉ ZREALIZOVAT POPLA NÁMĚROVANEJ
POLOHY STĚN V 1.PP, NAKOLKO PŮDORYSNÝ TVAR SUTĚRĚNU NĚ JE IDENTICKÝ S PŮDORYSOM 1.PP

±0,000=642,70

HP :	ZODPOVEDNÝ PROJEKTANT :	VYPRACOVÁV :
ING. ARCH. JAROSLAV JÁNES	ING. RENÁTA BALENTOVÁ	ING. RENÁTA BALENTOVÁ
MESTO STAVBY :	ČESKOSLOVENSKEJ ARMÁDY P.Č. 1177/15, 1177/34,43,44 KREMENICA	
INVESTOR :	WIMCOONIA KREMENICA S.P.	
STAVBA :	PRESTAVBA OBJEKTU – BUDOVA UBYTOVACIEHO ZARIADENIA SO SLUŽOBNÝMI BYTMI	
OBJEKT :	SO 01 PRESTAVBA OBJEKTU	
ČASŤ :	SO01.1 ARCHITEKTONICKO – STAVEBNÉ RIŠENIE	
NAZOV :	PŮDORYS 1.PP – SS, BŮRACIE PRÁCE	
MIERKA :	1:75	Č. VÝKRESU : SO01.1.02

JANES

atelier spol.sro

ŠUMPERSKÁ 46/43, 971 01 PREVIDZA

ICO 50425189, atelier@janes.sk, www.janes.sk

FORMÁT : 4 x A4

DATUM : OKTOBER 2020

STUPEŇ PD : RD

Č. ZAKÁZKY : 07/2019