


PŮDORYS 1.NP - STARÝ STAV, BÚRACIE PRÁCE

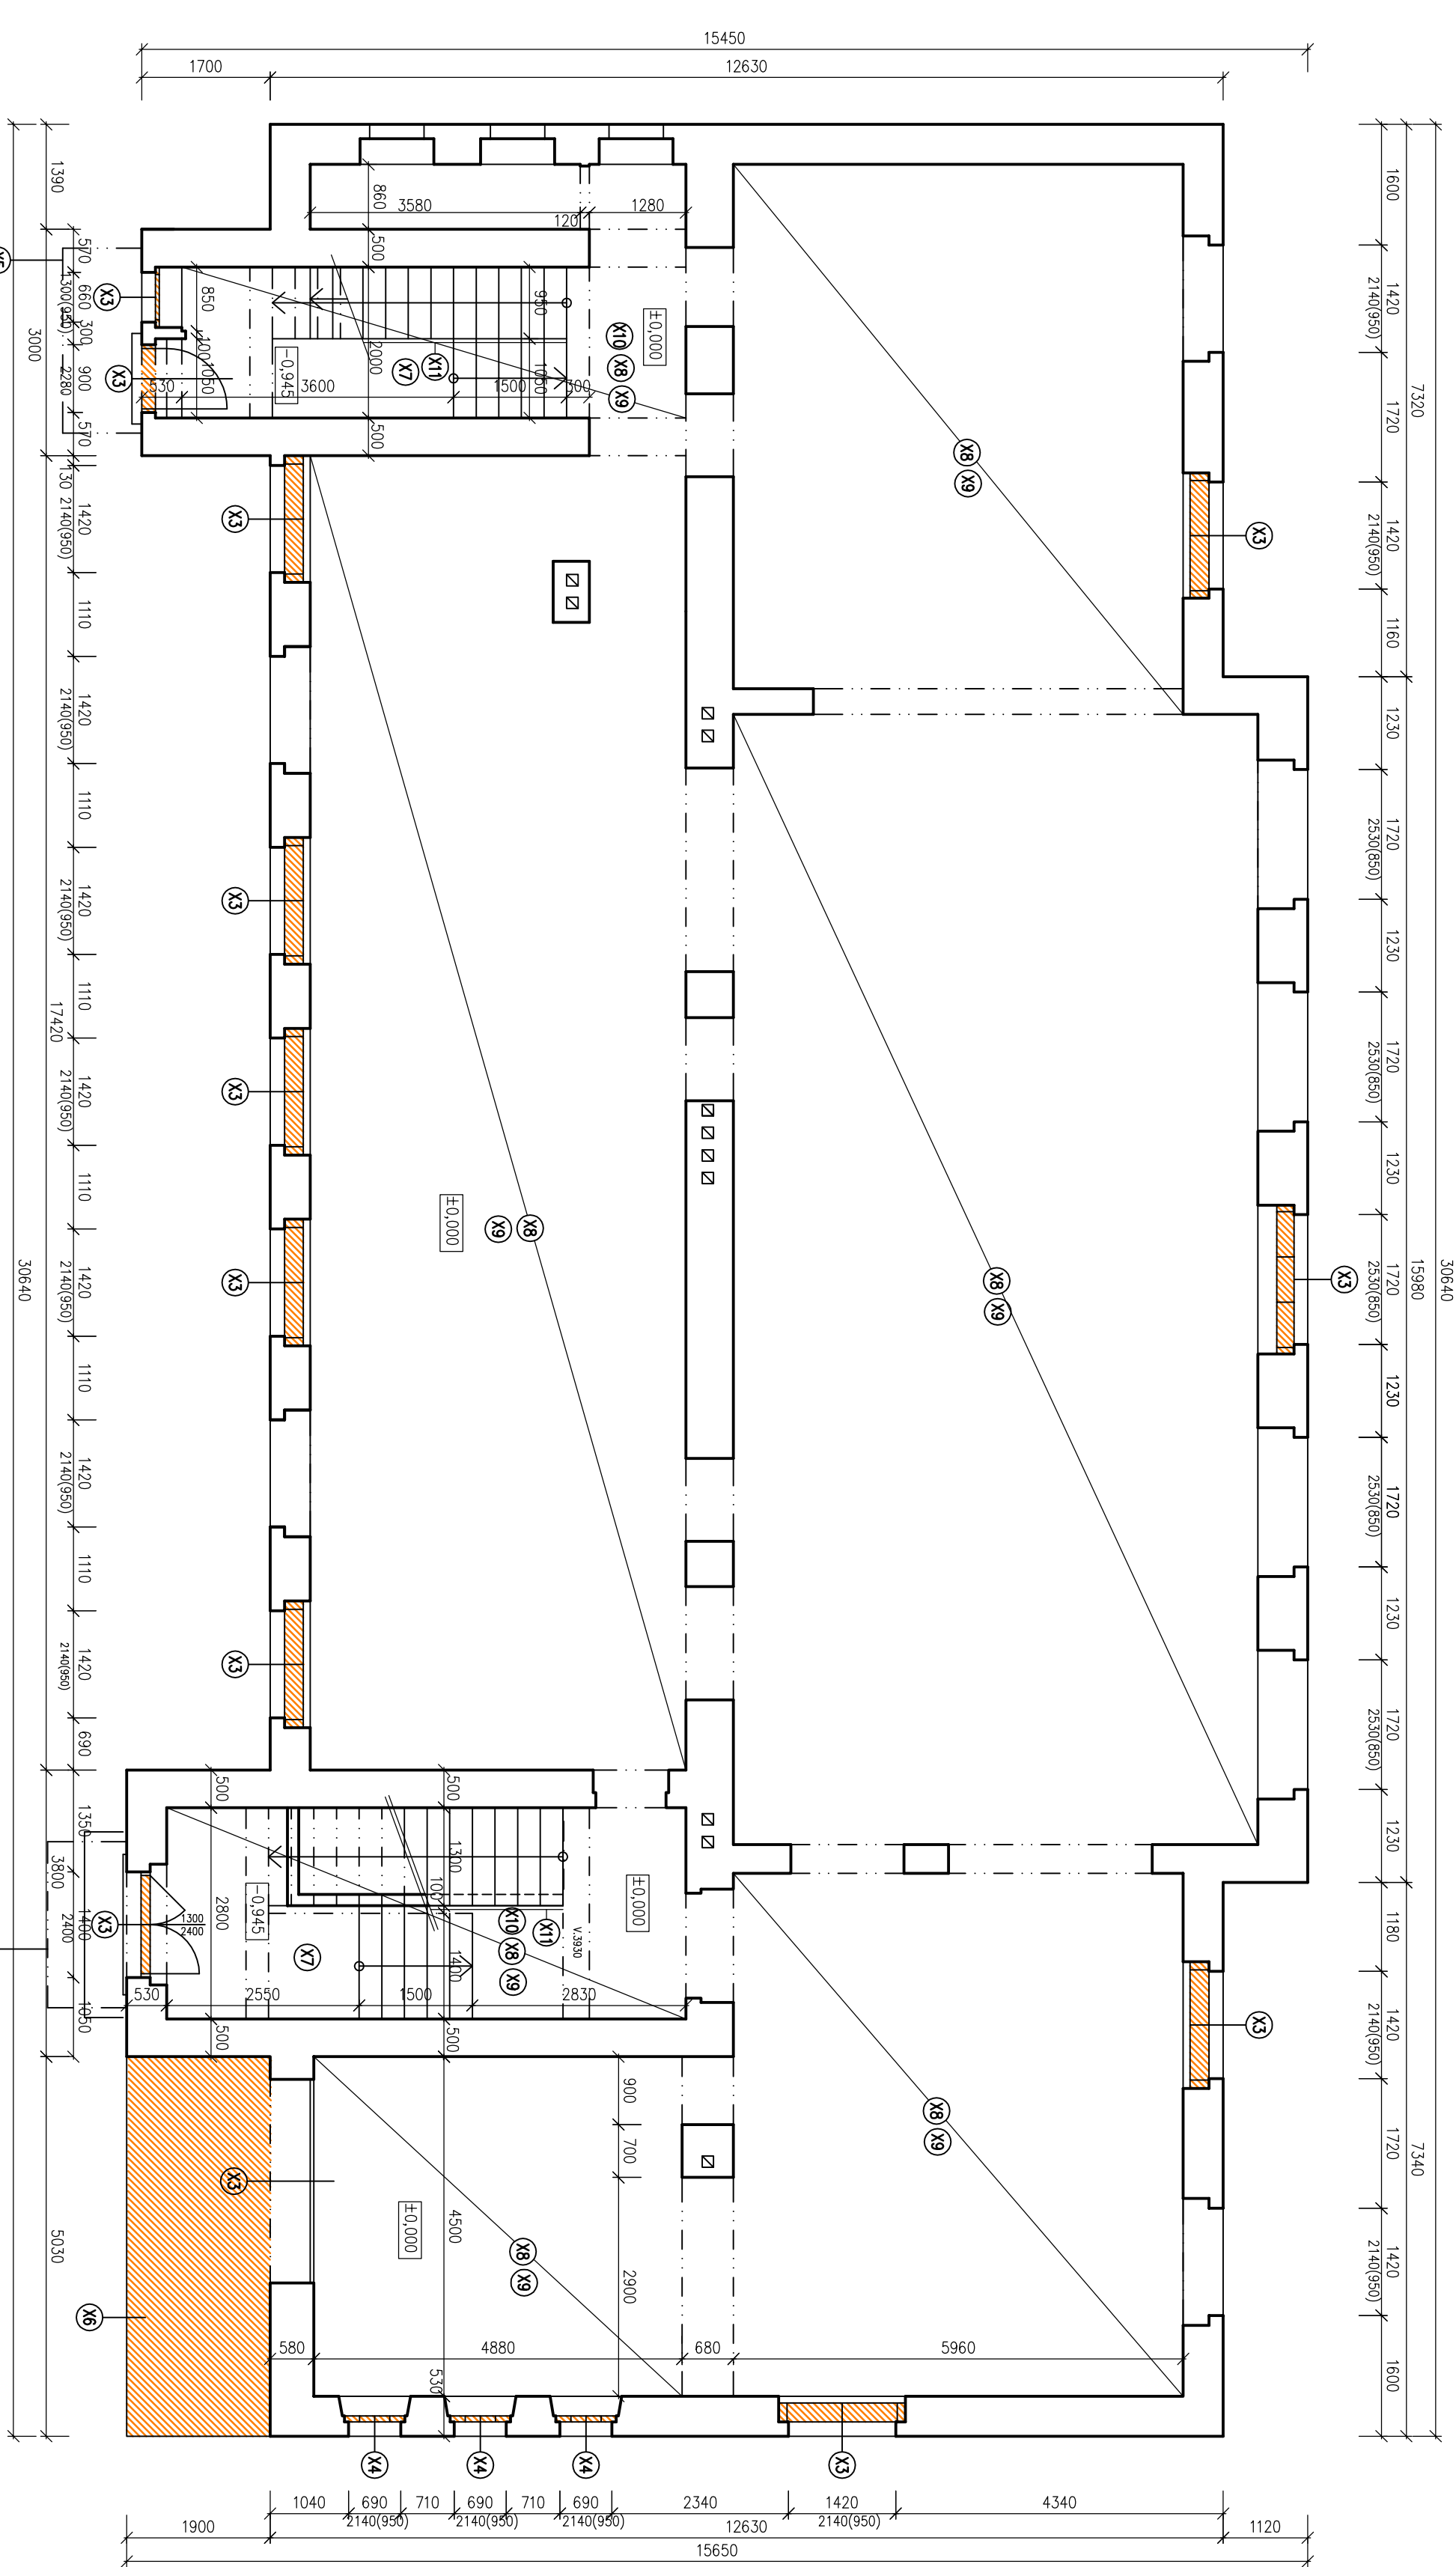

LEGENDA HMŔT:

- EXISTUJÚCE KONŠTRUKCIE
- VYBÚRANÉ KONŠTRUKCIE

LEGENDA POLOŽIEK:

- X3 DEMONTÁŽ DVOULITÝCH OKENNÝCH KONŠTRUKCIÍ, DVERÍ A BRÁNY
- X4 VYBÚRANIE VÝPLNÍ OTVOROV ZO SKLOBETÓNU
- X5 ODSTRÁNENIE OPLECHOVANIA VONKAŠÍCH MARKÍZ NAD VSTUPMI
- X6 DEMONTÁŽ VONKAŠEJ OCELOVEJ PLOŠNY
- X7 ODSTRÁNENIE DLAŽBY NA PODESTÁCH A KERAMICKÉHO SOKLA NA SCHODISKU
- X8 ODSTRÁNENIE MALEB V PLNOM ROZSAHU
- X9 ODSTRÁNENIE POŠKODENÝCH OMETOK V NUTNOM ROZSAHU, PREDPOKLAD 30-50%
- X10 ODSTRÁNENIE MALEB A OMIETKY NA HLADKOM STROPE V PLNOM ROZSAHU
- X11 ODSTRÁNENIE NÁTEROV EXISTUJÚCEHO SCHODISKOVÉHO ZABRADLA

OSTATNÉ BÚRACIE PRÁCE:

- ODSTRÁNENIE EXISTUJÚCICH ROZVODOV INŠTALÁCIÍ – ZTL, UK A ELEKTRO
- VYSEKANIE PRESTUPOV A VYBÚRANIE OTVOROV V STENÁCH PRE NÁHRNOVANÉ ROZVODY INŽINIERSKÝCH SÍŤI

±0,000=642,70

HP :	ZODPOVEDNÝ PROJEKTANT :	VYPRACOVAL :
ING. ARCH. JAROSLAV JANES	ING. RENATA BALENTOVÁ	ING. RENATA BALENTOVÁ
MIEŠTO STAVBY :	ČESKOSLOVENSKEJ ARMÁDY P.Č. 1177/15, 1177/34,43,44 KREMNICA	
INVESTOR :	MINCORNÁ KREMNICA, S.Ř.	
STAVBA :	PRESTAVBA OBJEKTU – BUDOVA UBÝTOVACIEHO ZARIADENIA SO SLUŽOBNÝMI BYTLI	
OBJEKT :	SO 01 PRESTAVBA OBJEKTU	
ČASŤ :	S001.1 ARCHITEKTONICKO – STAVEBNÉ RIŠENIE II. ČASŤ	
NÁZOV :	PŮDORYS 1.NP – SS, BÚRACIE PRÁCE	
MIERKA :	1:75	S001.1.03
JANES atelier spol.s ro		
SÚMPEŤSKÁ 4613, 971 01 PRIENDEŽA		
IČO 00425180, atelier@janes.sk, www.janes.sk		
FORMÁT :	4 x A4	
DAŤUM :	OKTOBER 2020	
STUPEŇ PD :	RD	
Č. ZÁKAZKY :	13/2019	
Č. VÝKRESU :		S001.1.03