PÔDORYS 1.PP - NOVÝ STAV

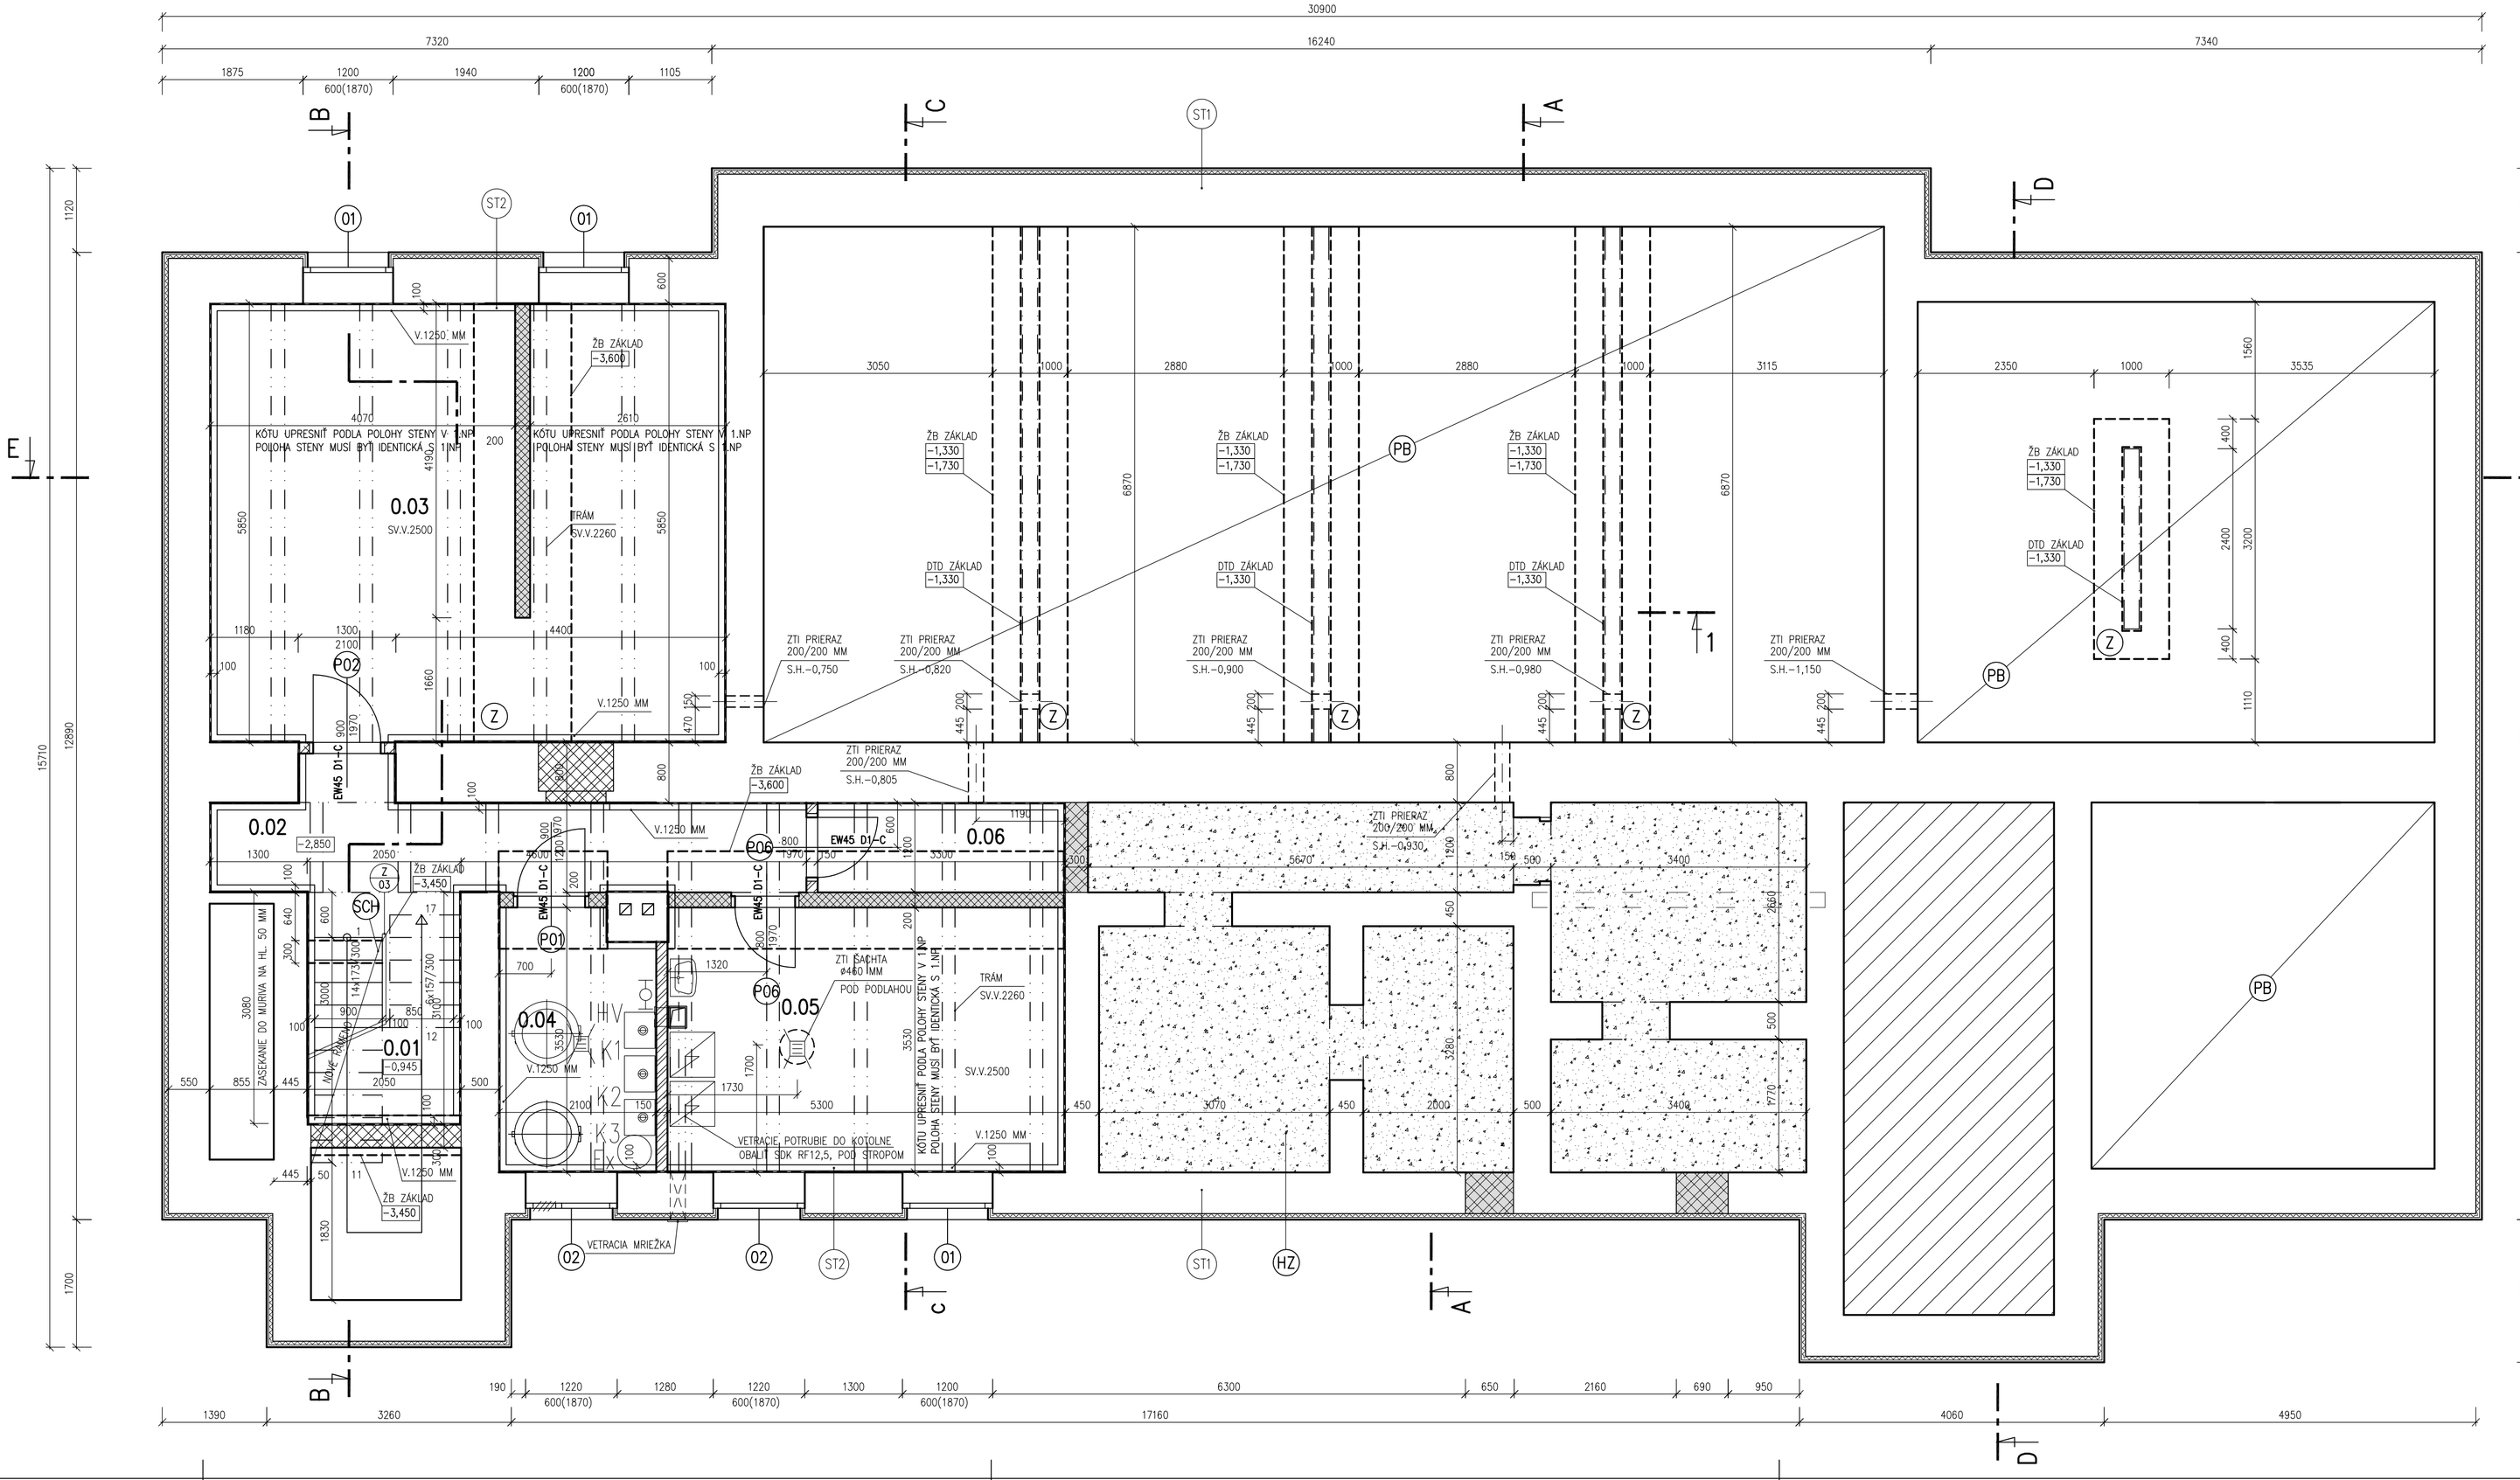
30900
7320
16240
7340
1875
1200
1940
1200
1105
600(1870)
600(1870)
B
C
A
D
ST1
ST2
01
E
1120
V.1250 MM
ŽB ZÁKLAD −3,600
KÓTU UPRESNIŤ PODĽA POLOHY STENY V. 1.NP
POLOHA STENY MUSÍ BYŤ IDENTICKÁ S 1.NP
0.03
SV.V.2500
TRÁM
SV.V.2260
ŽB ZÁKLAD −1,330 −1,730
DTD ZÁKLAD −1,330
ZTI PRIERAZ 200/200 MM
S.H.−0,750
S.H.−0,820
S.H.−0,900
S.H.−0,980
S.H.−1,150
S.H.−0,805
S.H.−0,930
PB
Z
1
P02
P01
P06
EW45 D1-C
0.02
−2,850
0.06
SCH
03
ŽB ZÁKLAD −3,450
0.04
0.05
0.01
−0,945
ZÁSOBNÉ DO MURIVA NA HL. 50 MM
ZTI ZÁSEKY Ø40 MM POD PODLAHOU
VETRACIE POTRUBIE DO KOTOLNE OBALIŤ SDK RF12,5, POD STROPOM
VETRACIA MRIEŽKA
02
HZ
1720
12890
15710
1700
1900
1390
3260
17160
4060
4950
190
1220
1280
1220
1300
1200
6300
650
2160
690
950
3050
2880
3115
2350
1000
3535
6870
5550
5850
4070
4195
2610
1180
1300
4400
2100
1660
470
150
800
1190
5600
5320
1320
700
1730
5300
3070
2000
3400
1770
3080
1447
1300
1577
1300
640
600
300
1300
2050
1300
1320
1700
2100
1830
1150
1250
1500
2800
2400
3200
1110
1560
400
2400
3200
400
1110
445
855
550
500
450
100
200
150
50
11
12
17
14
34
445
2050
2100
1300
1970
1300
1970
1300
1970