


LEGENDA MESTNOSTI


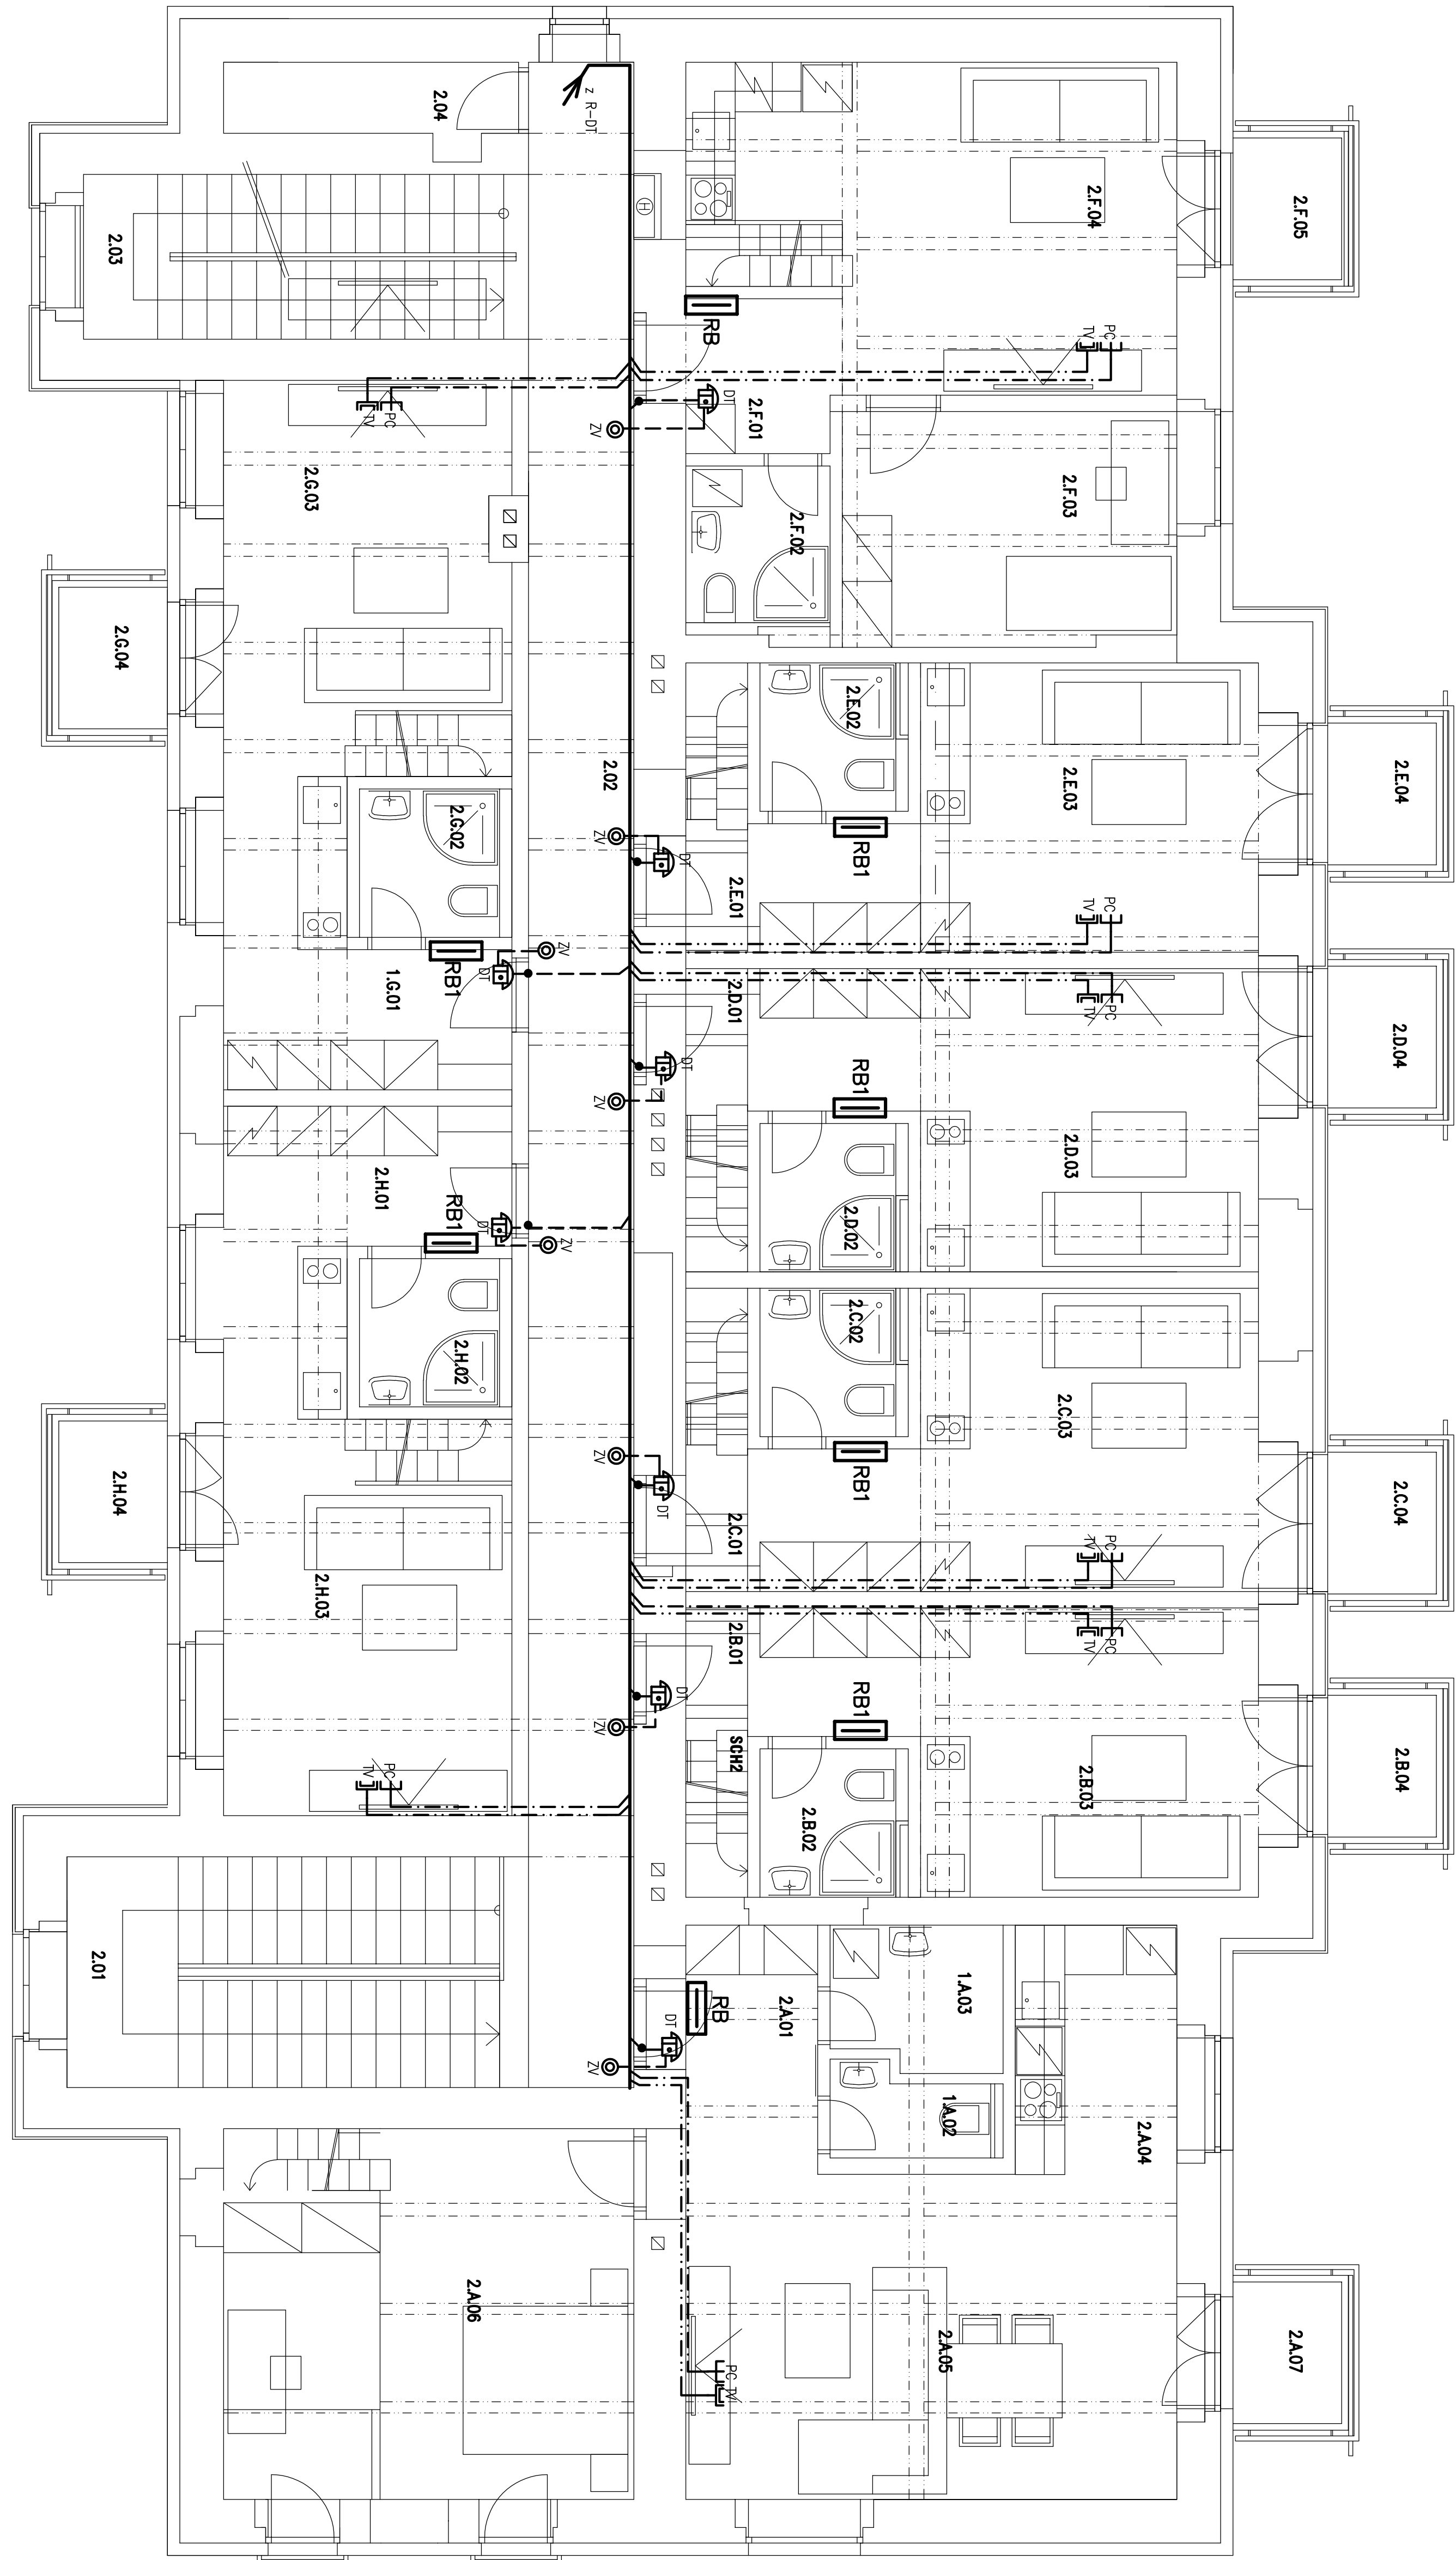

- POZNAMKY**
- INŠTALÁCIA KABELA
 - ZVONČKOVÉ TLAČIDLO
 - DT DOMÁCI TELEFÓN
 - TV TELEIZBA ZÁSIKA
 - PC DATOVÁ ZÁSIKA ZKR4/5, cot. 6A







SLABOPRÚD – II.N.P

EL-PROJEKT s.r.o.	Pod Hrádkom 27A, Prievidza
tel. 0907 421842	
formát: 10 A4	
datum: 10/2020	
stĺpec: RP	
časť: ELEKTRO	
skala: 1:50	
číslo: E.8	