


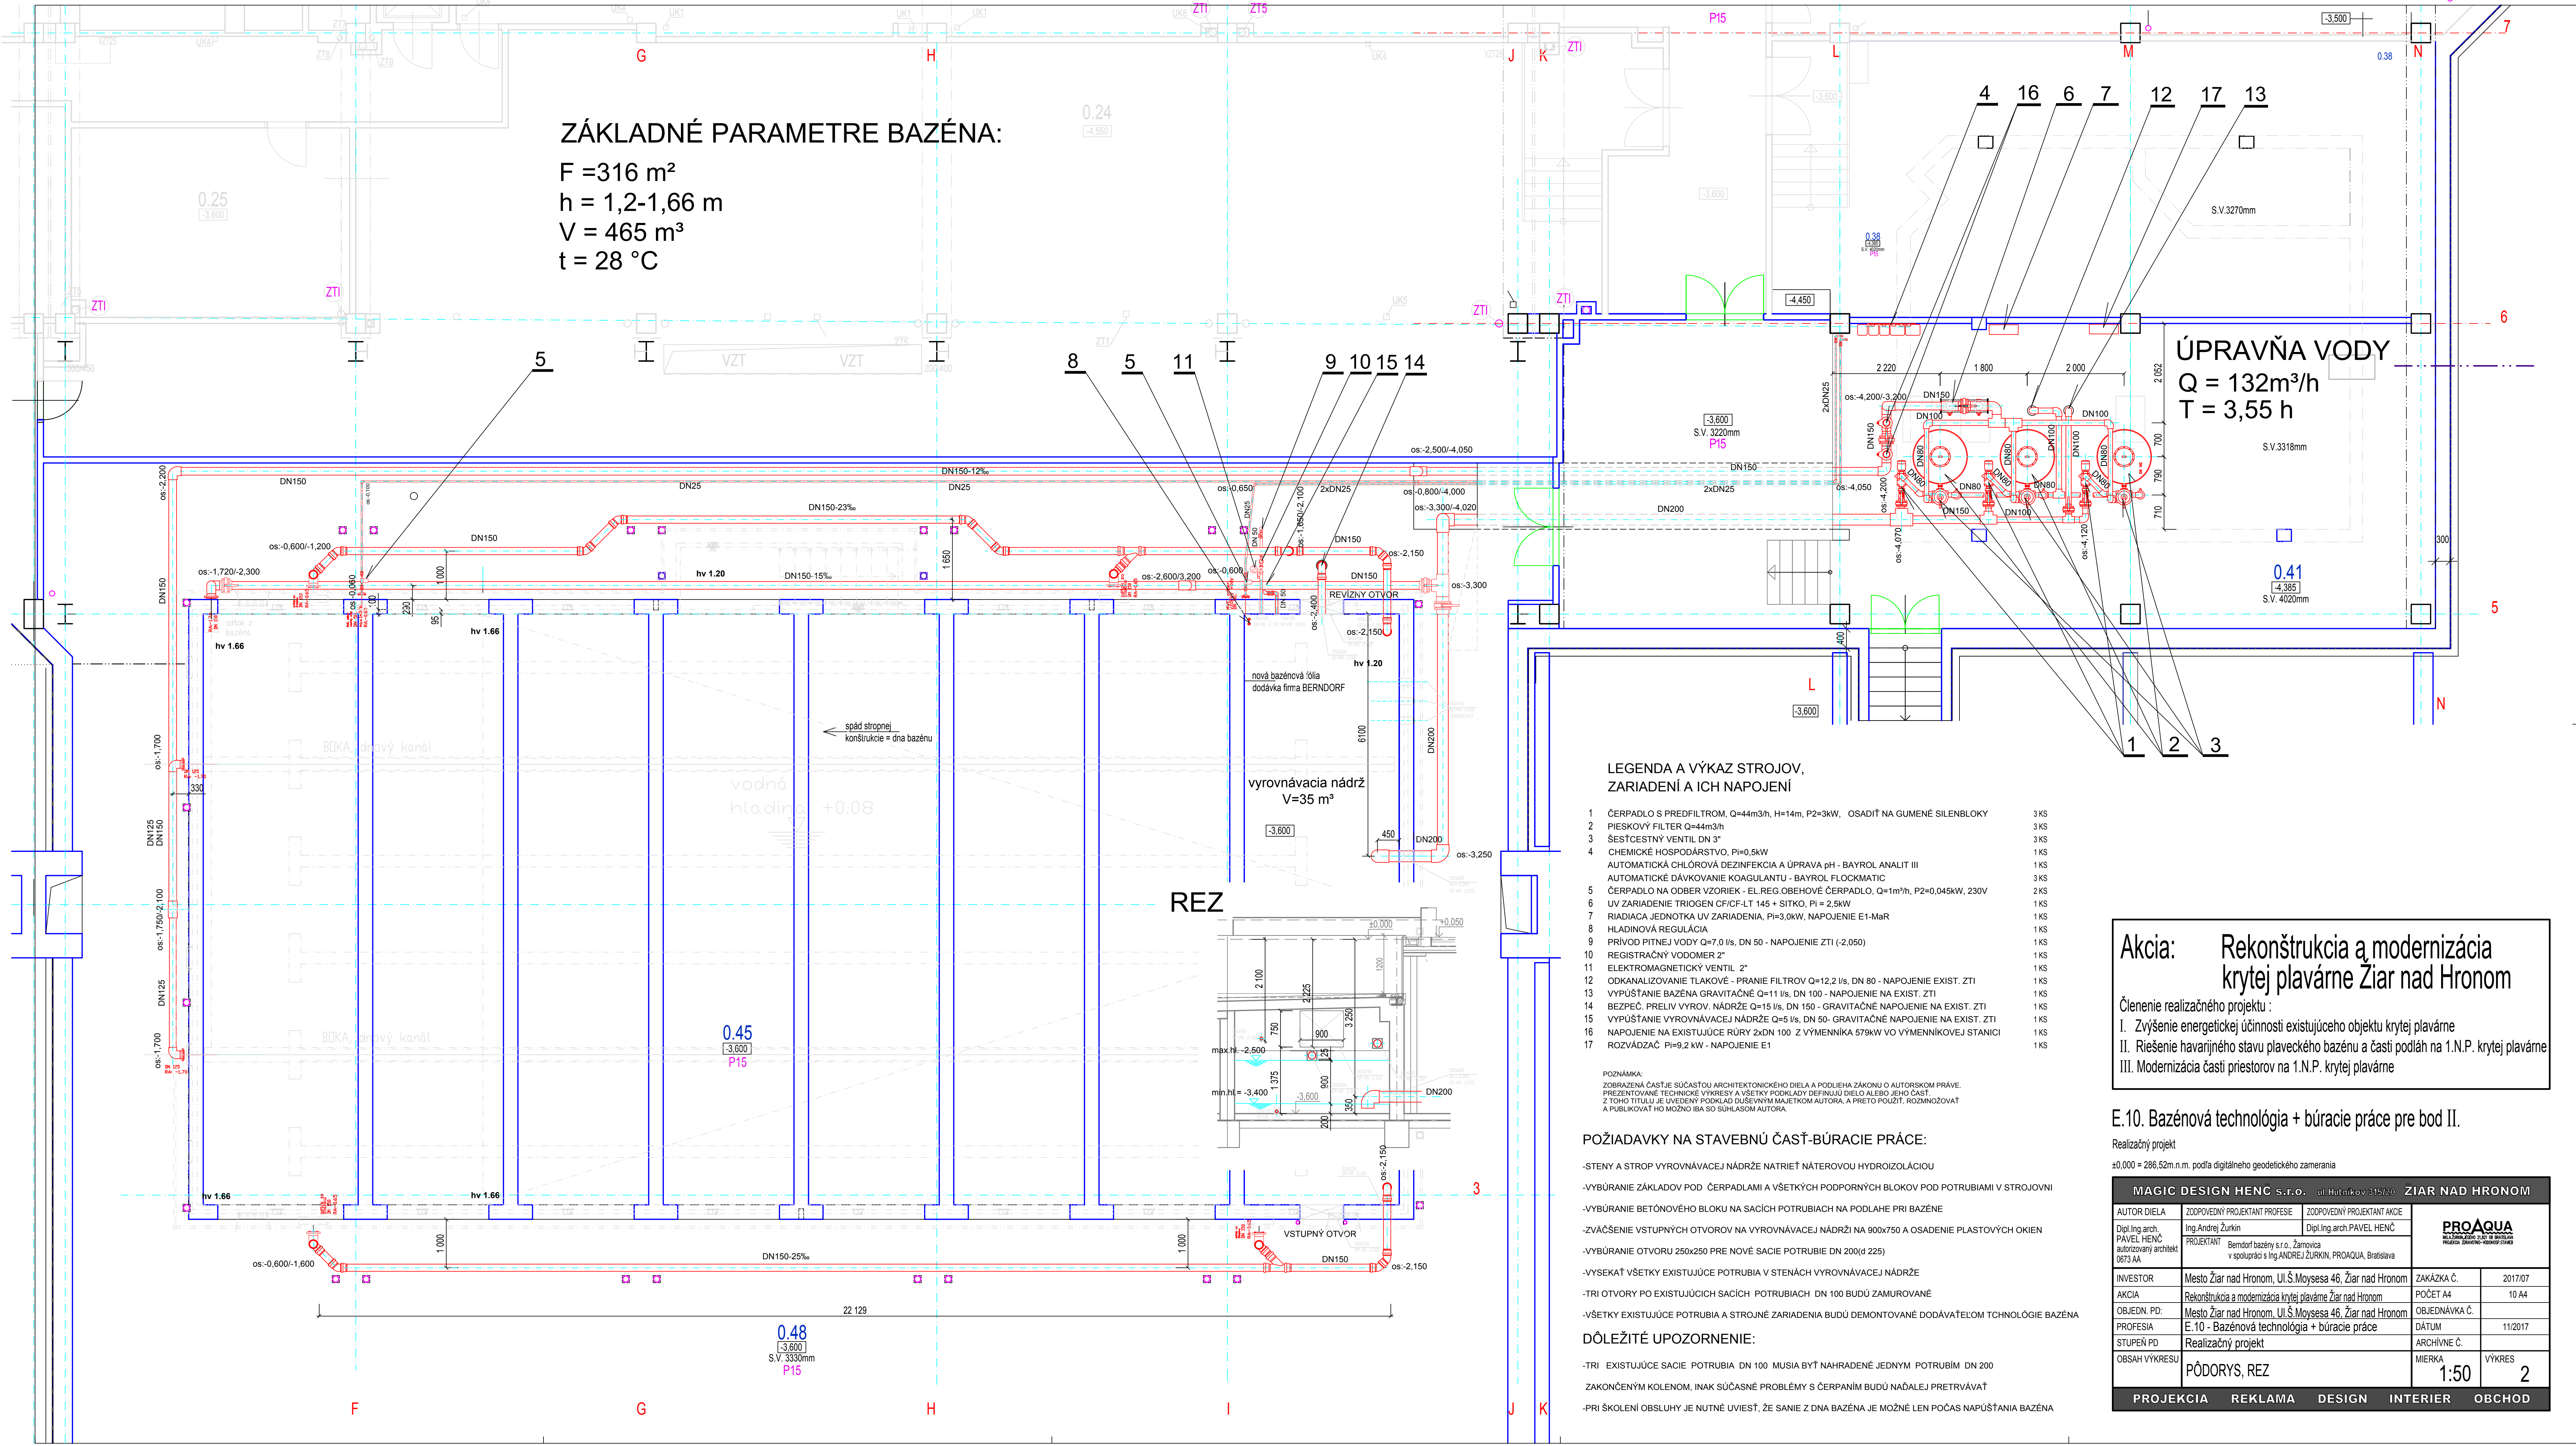

- LEGENDA A VÝKAZ STROJOV, ZARIADENÍ A ICH NÁPOJENÍ**
- | | | |
|----|--|-----|
| 1 | ČERPADLO S PŘEFILTROM, Q=44m³/h, H=14m, P2=3kW, OSADIT NA GUMENÉ SILENBLOKY | 3KS |
| 2 | PIESKOVÝ FILTER Q=44m³/h | 3KS |
| 3 | ŠESTICESTNÝ VENTIL DN 3" | 3KS |
| 4 | CHEMICKÉ HOSPODÁRSTVO, P1=0,8kW | 1KS |
| 5 | AUTOMATICKÉ CHLÓROVÁ DEZINFEKČIA A ÚPRAVA pH - BAYROL ANALIT III | 1KS |
| 6 | AUTOMATICKÉ DÁVKOVANIE KOAGULANTU - BAYROL FLOCKMATIC | 3KS |
| 7 | ČERPADLO NA ODBER VZORKY - EL. REG. OBEHOVÉ ČERPADLO, Q=1m³/h, P2=0,045kW, 230V | 2KS |
| 8 | UV ZARIADENIE TRIEVEN ČIŠČIČ LT 145 + SÍTKO, P1=2,5kW | 1KS |
| 9 | RIADIACA JEDNOTKA UV ZARIADENIA, P1=3,0kW, NÁPOJENIE E1-MsR | 1KS |
| 10 | HLADINOVÁ REGULÁCIA | 1KS |
| 11 | PRÍVOD PITNEJ VODY Q=7,0 l/s, DN 50 - NÁPOJENIE ZTI (-2,050) | 1KS |
| 12 | REGISTRAČNÝ VODOMER 2" | 1KS |
| 13 | ELEKTROMAGNETICKÝ VENTIL 2" | 1KS |
| 14 | OKANALIZOVANIE TLAKOVÉ - PRANIE FILTROV Q=12,2 l/s, DN 80 - NÁPOJENIE EXIST. ZTI | 1KS |
| 15 | VYPUŠTANIE BAZÉNA GRAVITAČNÉ Q=11 l/s, DN 100 - NÁPOJENIE NA EXIST. ZTI | 1KS |
| 16 | BEZPEČ. PRELIV VYROV. NÁDRŽE Q=15 l/s, DN 150 - GRAVITAČNÉ NÁPOJENIE NA EXIST. ZTI | 1KS |
| 17 | VYPUŠTANIE VYROVŇAVACEJ NÁDRŽE Q=5 l/s, DN 50 - GRAVITAČNÉ NÁPOJENIE NA EXIST. ZTI | 1KS |
| 18 | ROZVÁDZAČ P1=9,2 kW - NÁPOJENIE E1 | 1KS |

POZNÁMKA:
ZOBRAZENÁ ČASŤ SÚČASŤOU ARCHITEKTONICKÉHO DIELA A PODLEHA ZÁKONU O AUTORSKOM PRÁVE.
PREZENTOVANÉ TECHNICKÉ VÝKRESY A VŠETKY PODKLADY DEFINUJÚ DIELO ALBOHO JEHO ČASŤ.
Z TOHO TITULU JE ÚVEREHNÝ PODKLAD NÁLEŽNÝM MAJETKOM AUTORA, A PRETO POŽIAD. ROZDIELNÝCH
A PUBLIKOVAT' HO MOŽNO IBA SO SÚHLASOM AUTORA.

- POŽIADAVKY NA STAVEBNÚ ČASŤ-BÚRACIE PRÁCE:**
- STENY A STROP VYROVŇAVACEJ NÁDRŽE NATRIET NÁTEROVOU HYDROIZOLÁCIOU
 - VYBÚRANIE ZÁKLADOV POD ČERPADLAMI A VŠETKYCH PODPORŇÝCH BLOKOV POD POTRUBIAMI V STROJOVNI
 - VYBÚRANIE BETÓNOVÉHO BLOKU NA SÁČICH POTRUBIACH NA PODLAHE PRI BAZÉNE
 - ZVÄČŠENIE VSTUPNÝCH OTVOROV NA VYROVŇAVACEJ NÁDRŽI NA 900x750 A OSADENIE PLASTOVÝCH OKIEN
 - VYBÚRANIE OTVORU 250x250 PRE NOVÉ SÁCIE POTRUBIE DN 200(d 225)
 - VYSEKAŤ VŠETKY EXISTUJÚCE POTRUBIA V STENÁCH VYROVŇAVACEJ NÁDRŽE
 - TRI OTVORY PO EXISTUJÚCICH SÁČICH POTRUBIACH DN 100 BUDÚ ZAMUROVANÉ
 - VŠETKY EXISTUJÚCE POTRUBIA A STROJNÉ ZARIADENIA BUDÚ DEMONTOVANÉ DO DÁVATEĽOM TECHNOLOGIE BAZÉNA

DÔLEŽITÉ UPOZORNENIE:

- TRI EXISTUJÚCE SÁCIE POTRUBIA DN 100 MUSIA BYŤ NAHRADENÉ JEDNÝM POTRUBIEM DN 200
- ZAKONČENÝM KOLENOM, INAK SÚČASNÉ PROBLÉMY S ČERPANÍM BUDÚ NAĎALEJ PRETRVÁVAŤ
- PRI ŠKOLENÍ OBSLUHY JE NUTNÉ UVIESŤ, ŽE SANIE Z DŇA BAZÉNA, JE MOŽNÉ LEN POČAS NÁPOJENIA BAZÉNA

Akcia: Rekonštrukcia a modernizácia krytej plavárne Žiar nad Hronom

Členenie realizačného projektu :

- I. Zvýšenie energetickej účinnosti existujúceho objektu krytej plavárne
- II. Riešenie havarijného stavu plaveckého bazénu a časti podláh na 1.N.P. krytej plavárne
- III. Modernizácia časti priestorov na 1.N.P. krytej plavárne

E.10. Bazénová technológia + búracie práce pre bod II.

Realizačný projekt

±0,000 = 286,52m.n.m. podľa digitálneho geodetického zamerania

MAGIC DESIGN HENC s.r.o.		ZIAR NAD HRONOM	
AUTOR DIELA	ZODPOVEDNÝ PROJEKTANT PROJEKCE	ZODPOVEDNÝ PROJEKTANT AKCIE	
Dipl.Ing.arch. PAVEL HENC autORIZOVANÝ ARCHIT. 0873-AK	Ing.Andrej Žurkin PROJEKTANT Berndorf bazény s.r.o., Zámravka v spolupráci s Ing.ANDREJ ŽURKIN, PROQAUA, Bratislava	Dipl.Ing.arch.PAVEL HENC	PROQAUA AUTORIZOVANÝ ARCHIT. 0873-AK
INVESTOR	Mesto Žiar nad Hronom, Ul.Š.Moyseša 46, Žiar nad Hronom	ZAKÁZKA Č.	2017/07
AKCIA	Rekonštrukcia a modernizácia krytej plavárne Žiar nad Hronom	POČET A4	10 A4
OBJEDN. PD.	Mesto Žiar nad Hronom, Ul.Š.Moyseša 46, Žiar nad Hronom	OBJEDNÁVKA Č.	
PROFESIA	E.10 - Bazénová technológia + búracie práce	DÁTUM	11/2017
STUPEŇ PD	Realizačný projekt	ARCHIVNE Č.	
OBSAH VÝKRESU	PÓDORYS, REZ	MIERKA	1:50
		VÝKRES	2
PROJEKCIA		REKLÁMA	DESIGN
		INTERIÉR	OBCHOD