


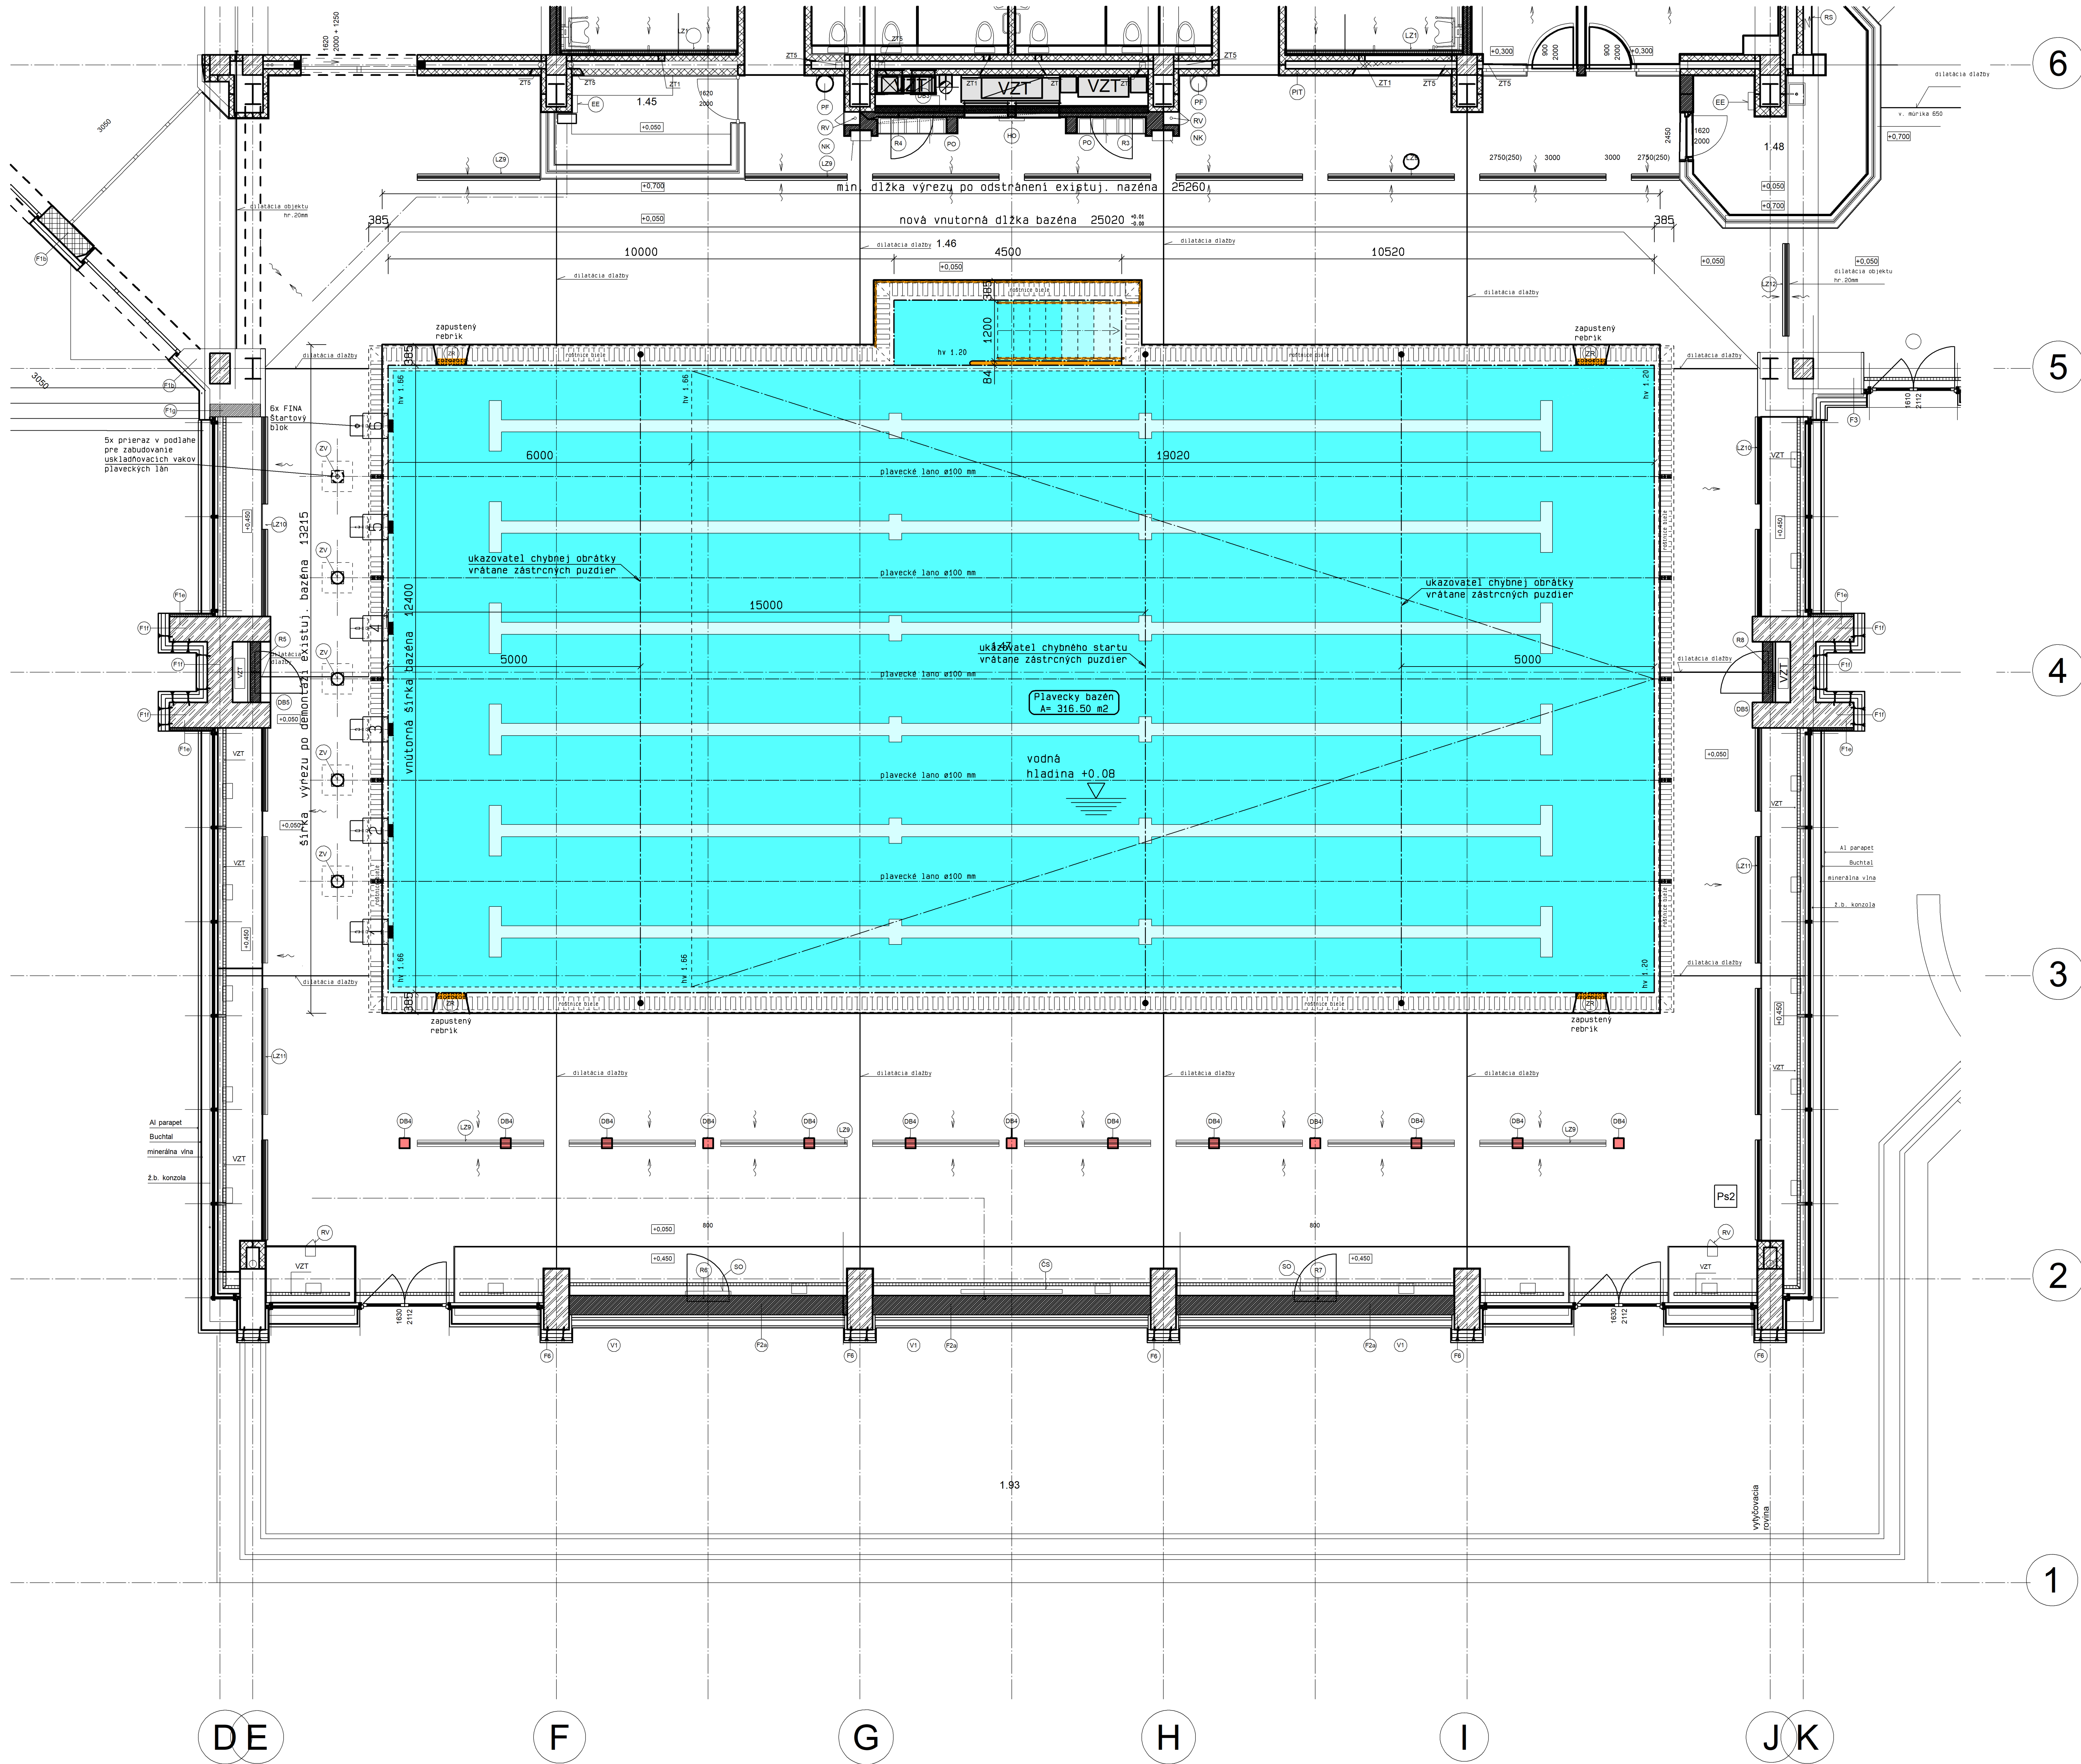

Legenda stavby:
P2, VP, B1, B2, ... a ďalšie odkazy
presné skiahy - viz časť E.3. stavebno-architektonická časť

Akcia: Rekonštrukcia a modernizácia krytej plavárne Žiar nad Hronom

- Cieľenie realizácie projektu :
- I. Zvýšenie energetickej účinnosti existujúceho objektu krytej plavárne
 - II. Riešenie havarijného stavu plaveckého bazéna a časti podláh na 1.N.P. krytej plavárne
 - III. Modernizácia časti priestorov na 1.N.P. krytej plavárne

E.3. Stavebno-architektonická časť - pre bod I., II., a III.
E.3.1. Časť - 25m plavecký nerezový bazén pre bod II.

+38 000 + 266 512 n.m.m. - podlaha na NNP pri Námestí vojny			
MACIC DESIGN HENČ s.r.o.  ŽIAR NAD HRONOM			
AUTOR DIELA	ZODPOVEDNÝ PROJEKTANT PRÍLOHY	ZODPOVEDNÝ PROJEKTANT AKCIA	 Iľ. fax: 045 5702011, mobil: 090505402 macicdesign@macicdesign.sk www.macicdesign.sk
Dipl. Ing. arch.	Dipl. Ing. arch. PAVEL HENČ	Dipl. Ing. arch. PAVEL HENČ	
PAVEL HENČ autorský návrh DZT KA	ZODPOVEDNÝ PROJEKTANT ČASŤ E.3.1. Bernoldi Bazény s.r.o., Žarnovica - Ing. Stefan Gazda		
INVESTOR	Mesto Žiar nad Hronom U. Štefana Moyseya 46, 965 19 Žiar nad Hronom	ZAKÁZKA Č.	2017/06
AKCIA	Rekonštrukcia a modernizácia krytej plavárne Žiar nad Hronom	POČET AK.	18x A4
OBJEDN. PO.	Mesto Žiar nad Hronom U. Štefana Moyseya 46, 965 19 Žiar nad Hronom	OBJEDNÁVKA Č.	2017/06
PROJEKTA	E.3. Stavebno - architektonická časť pre bod I., II. a III.	ČASŤ	11/2017
STUPEN	Realizačný projekt	ARCHIVNÉ Č.	11/2017
VÝKRES	E.3.1. Časť - 25m plavecký nerezový bazén pre bod II. Situácia schéma 1NP - bazénová hala antikorového plaveckého bazéna	MEZRA	1:50
PROJEKTA REKLÁMA DESIGN INTERIÉR OBCHOD			01