
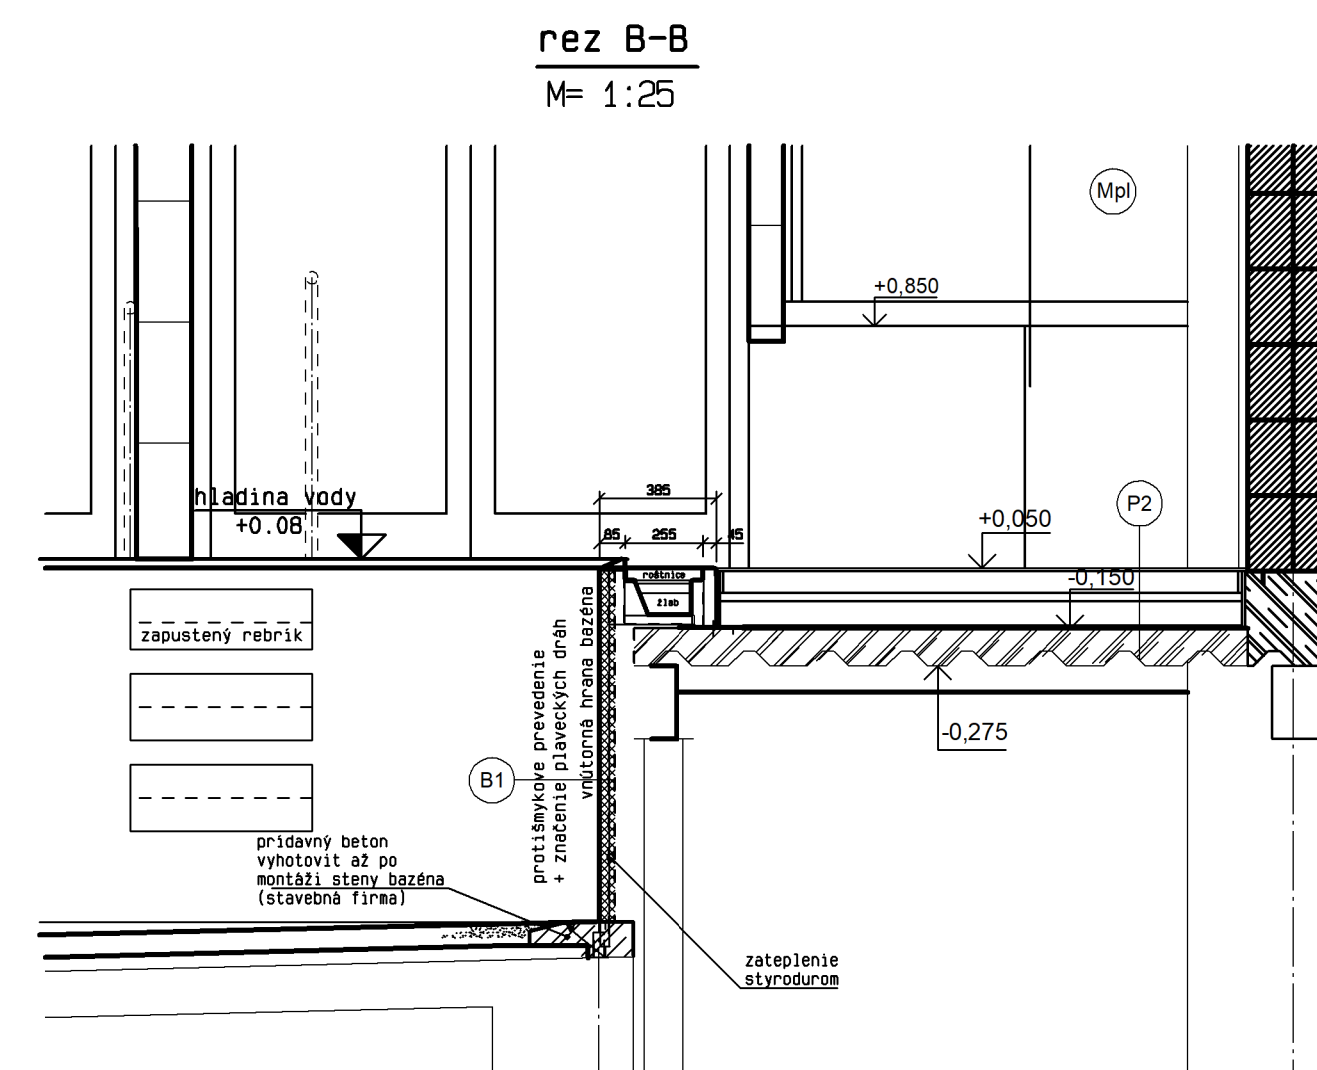
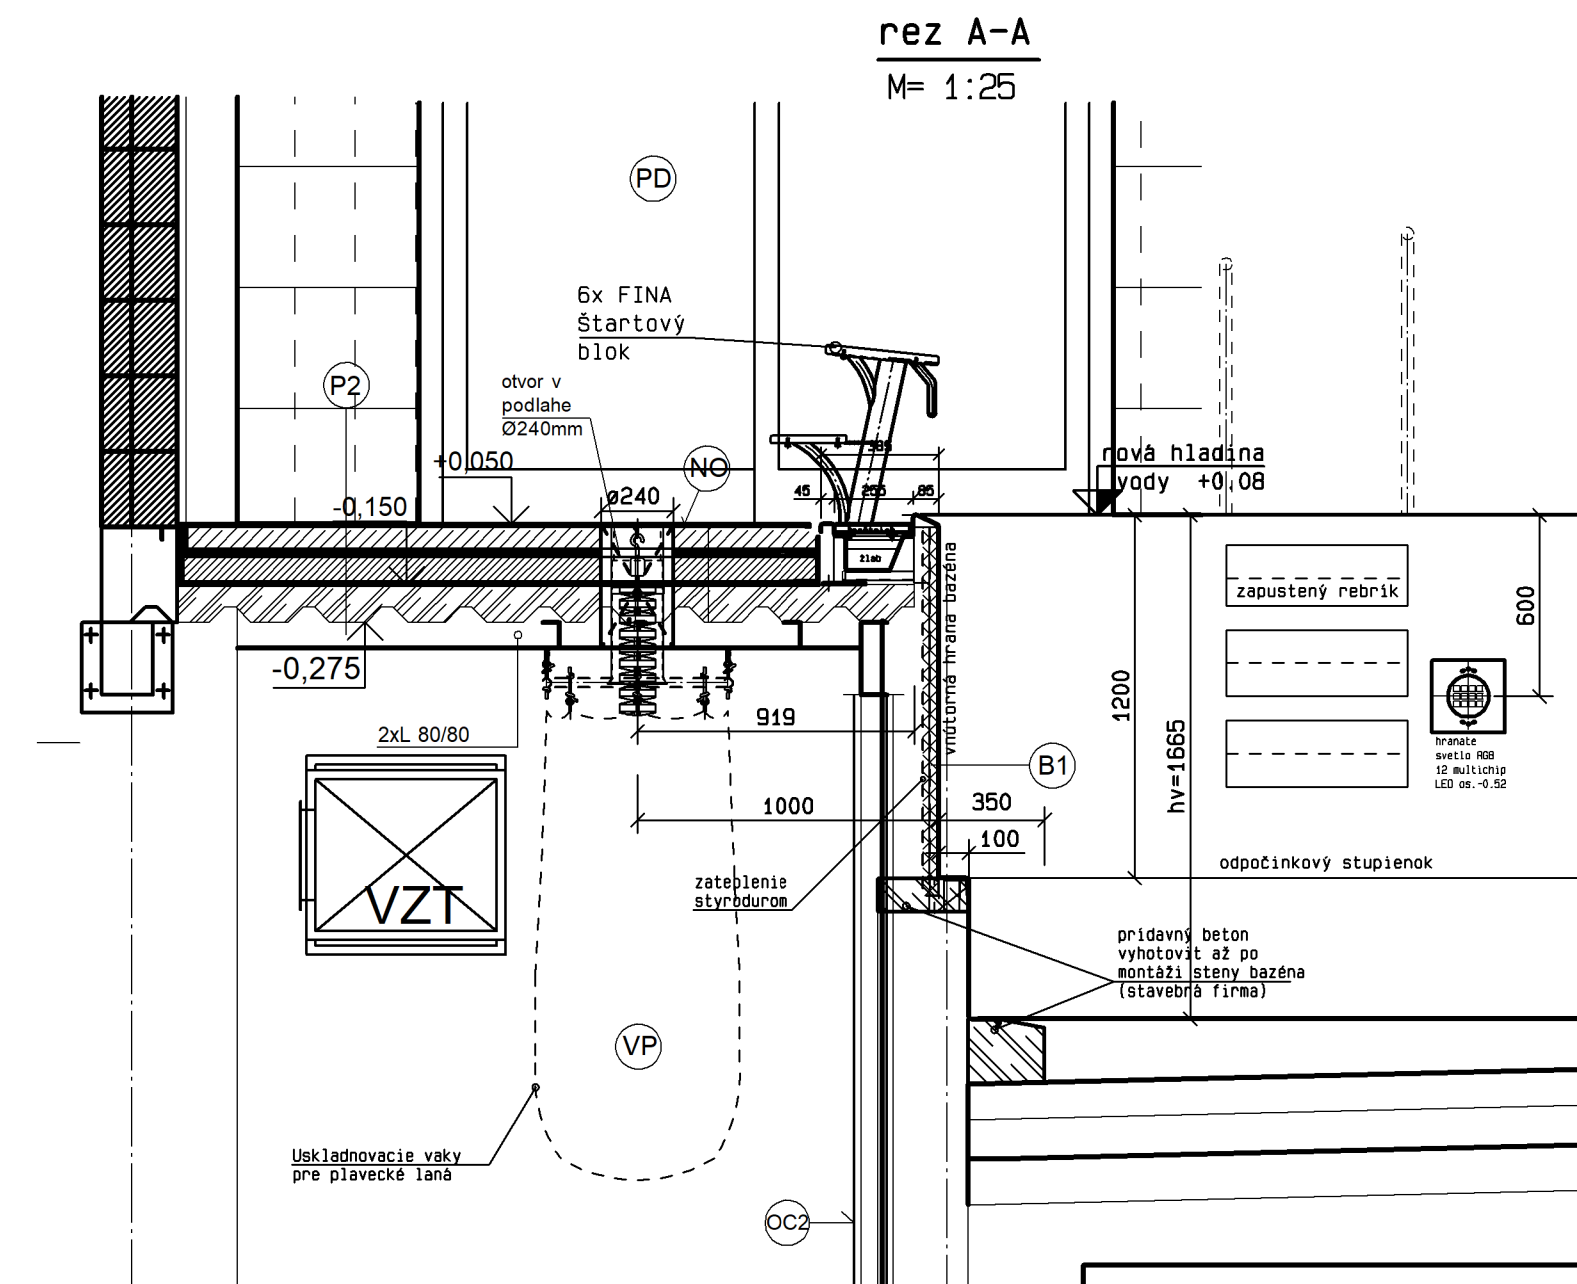
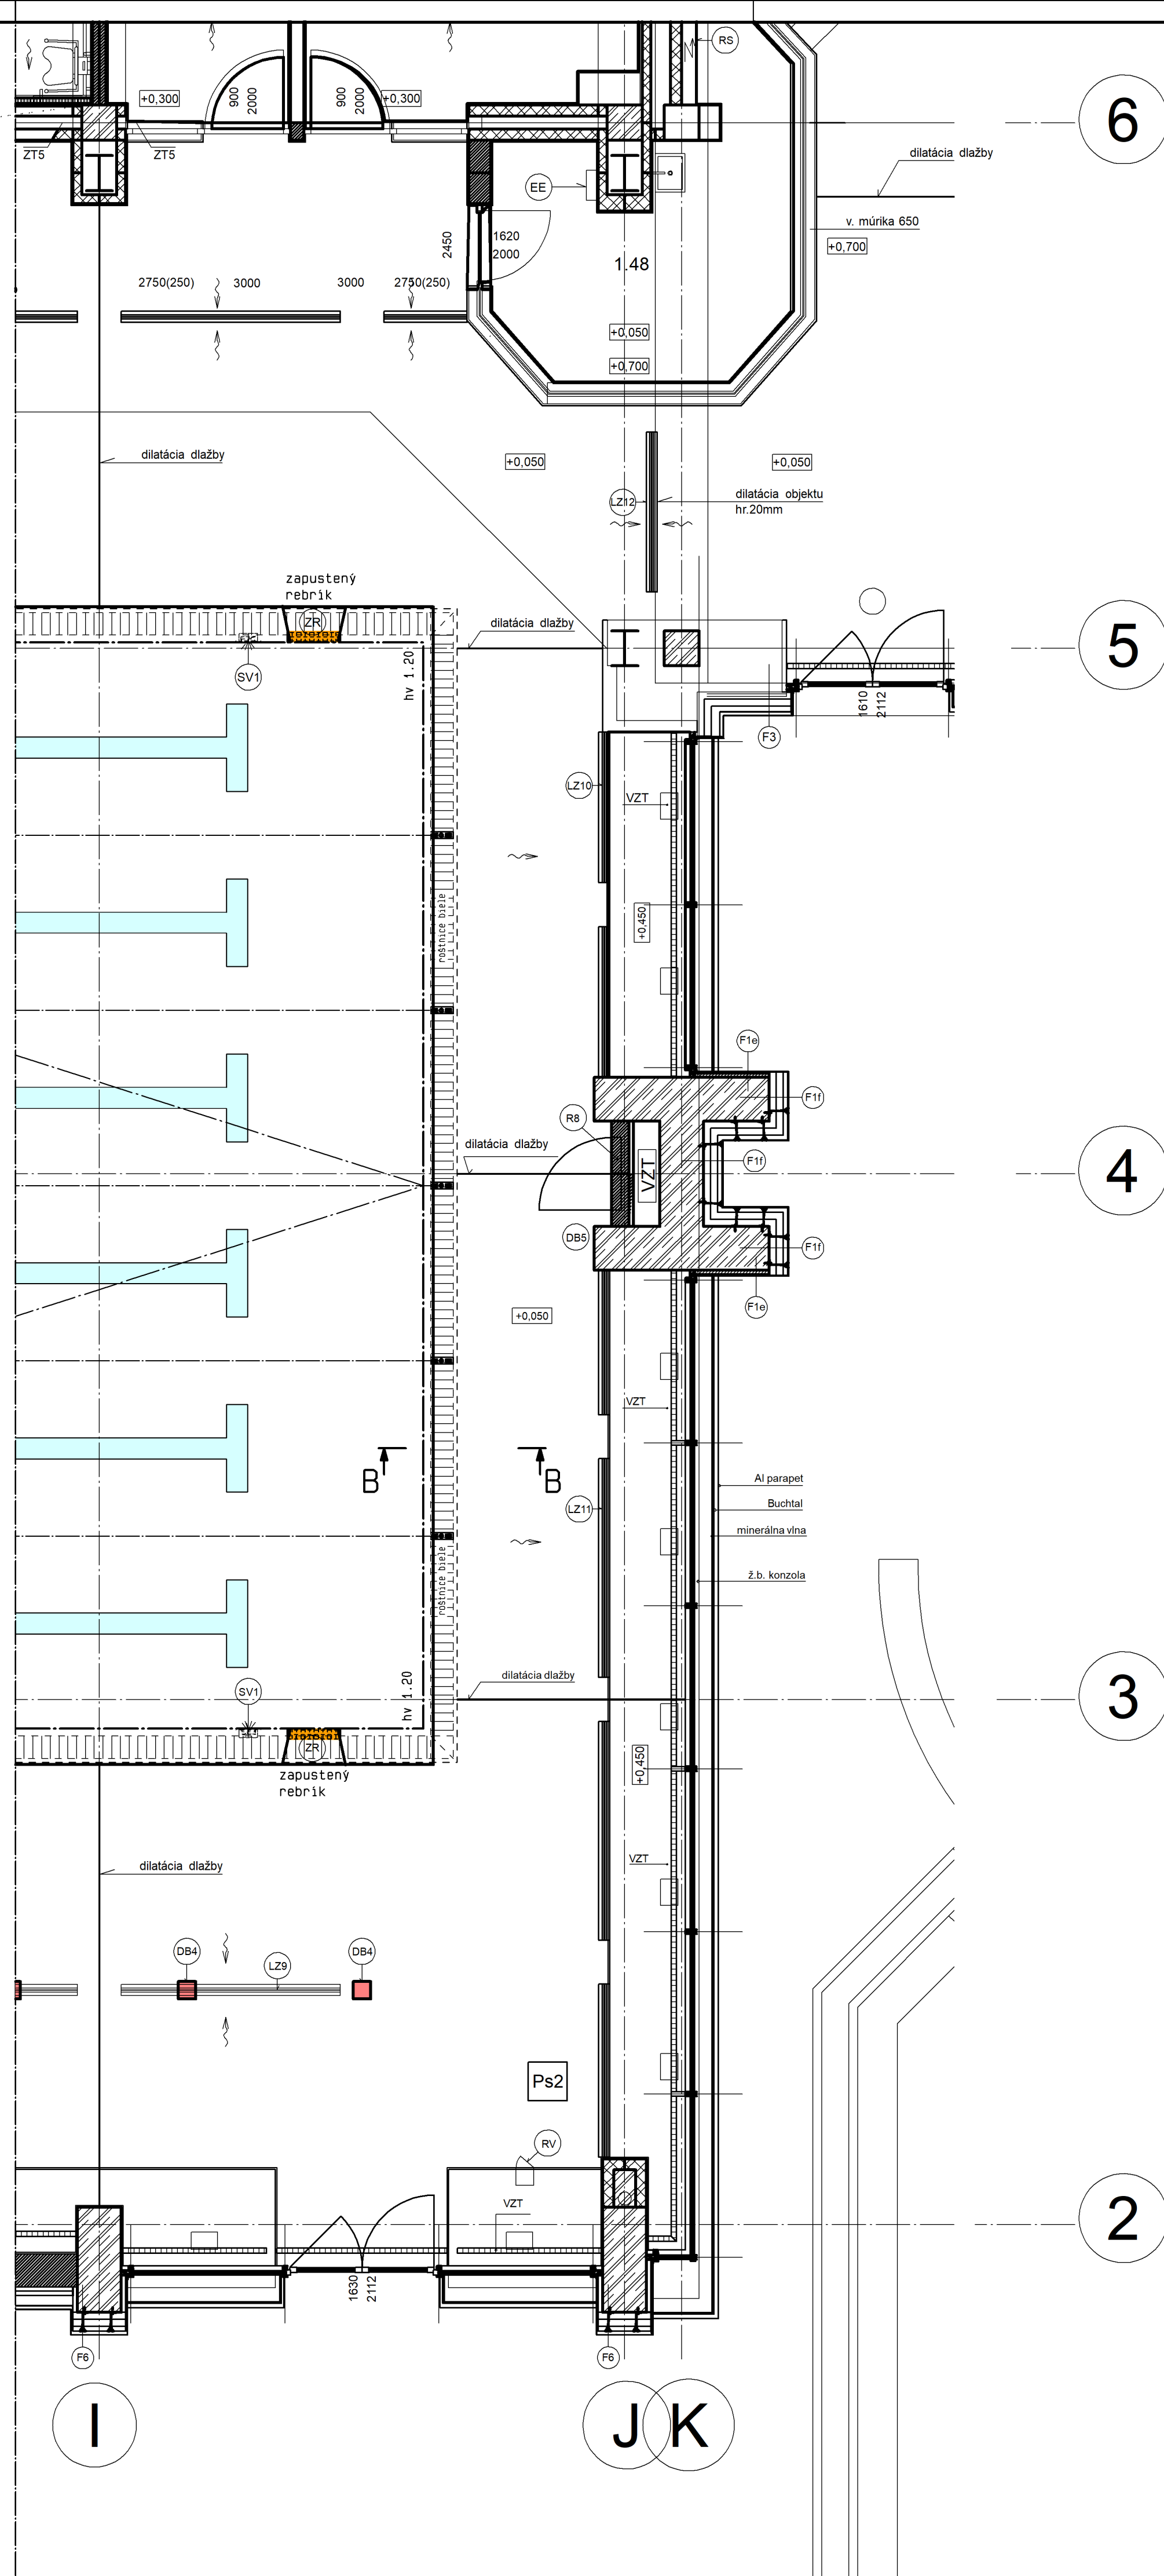


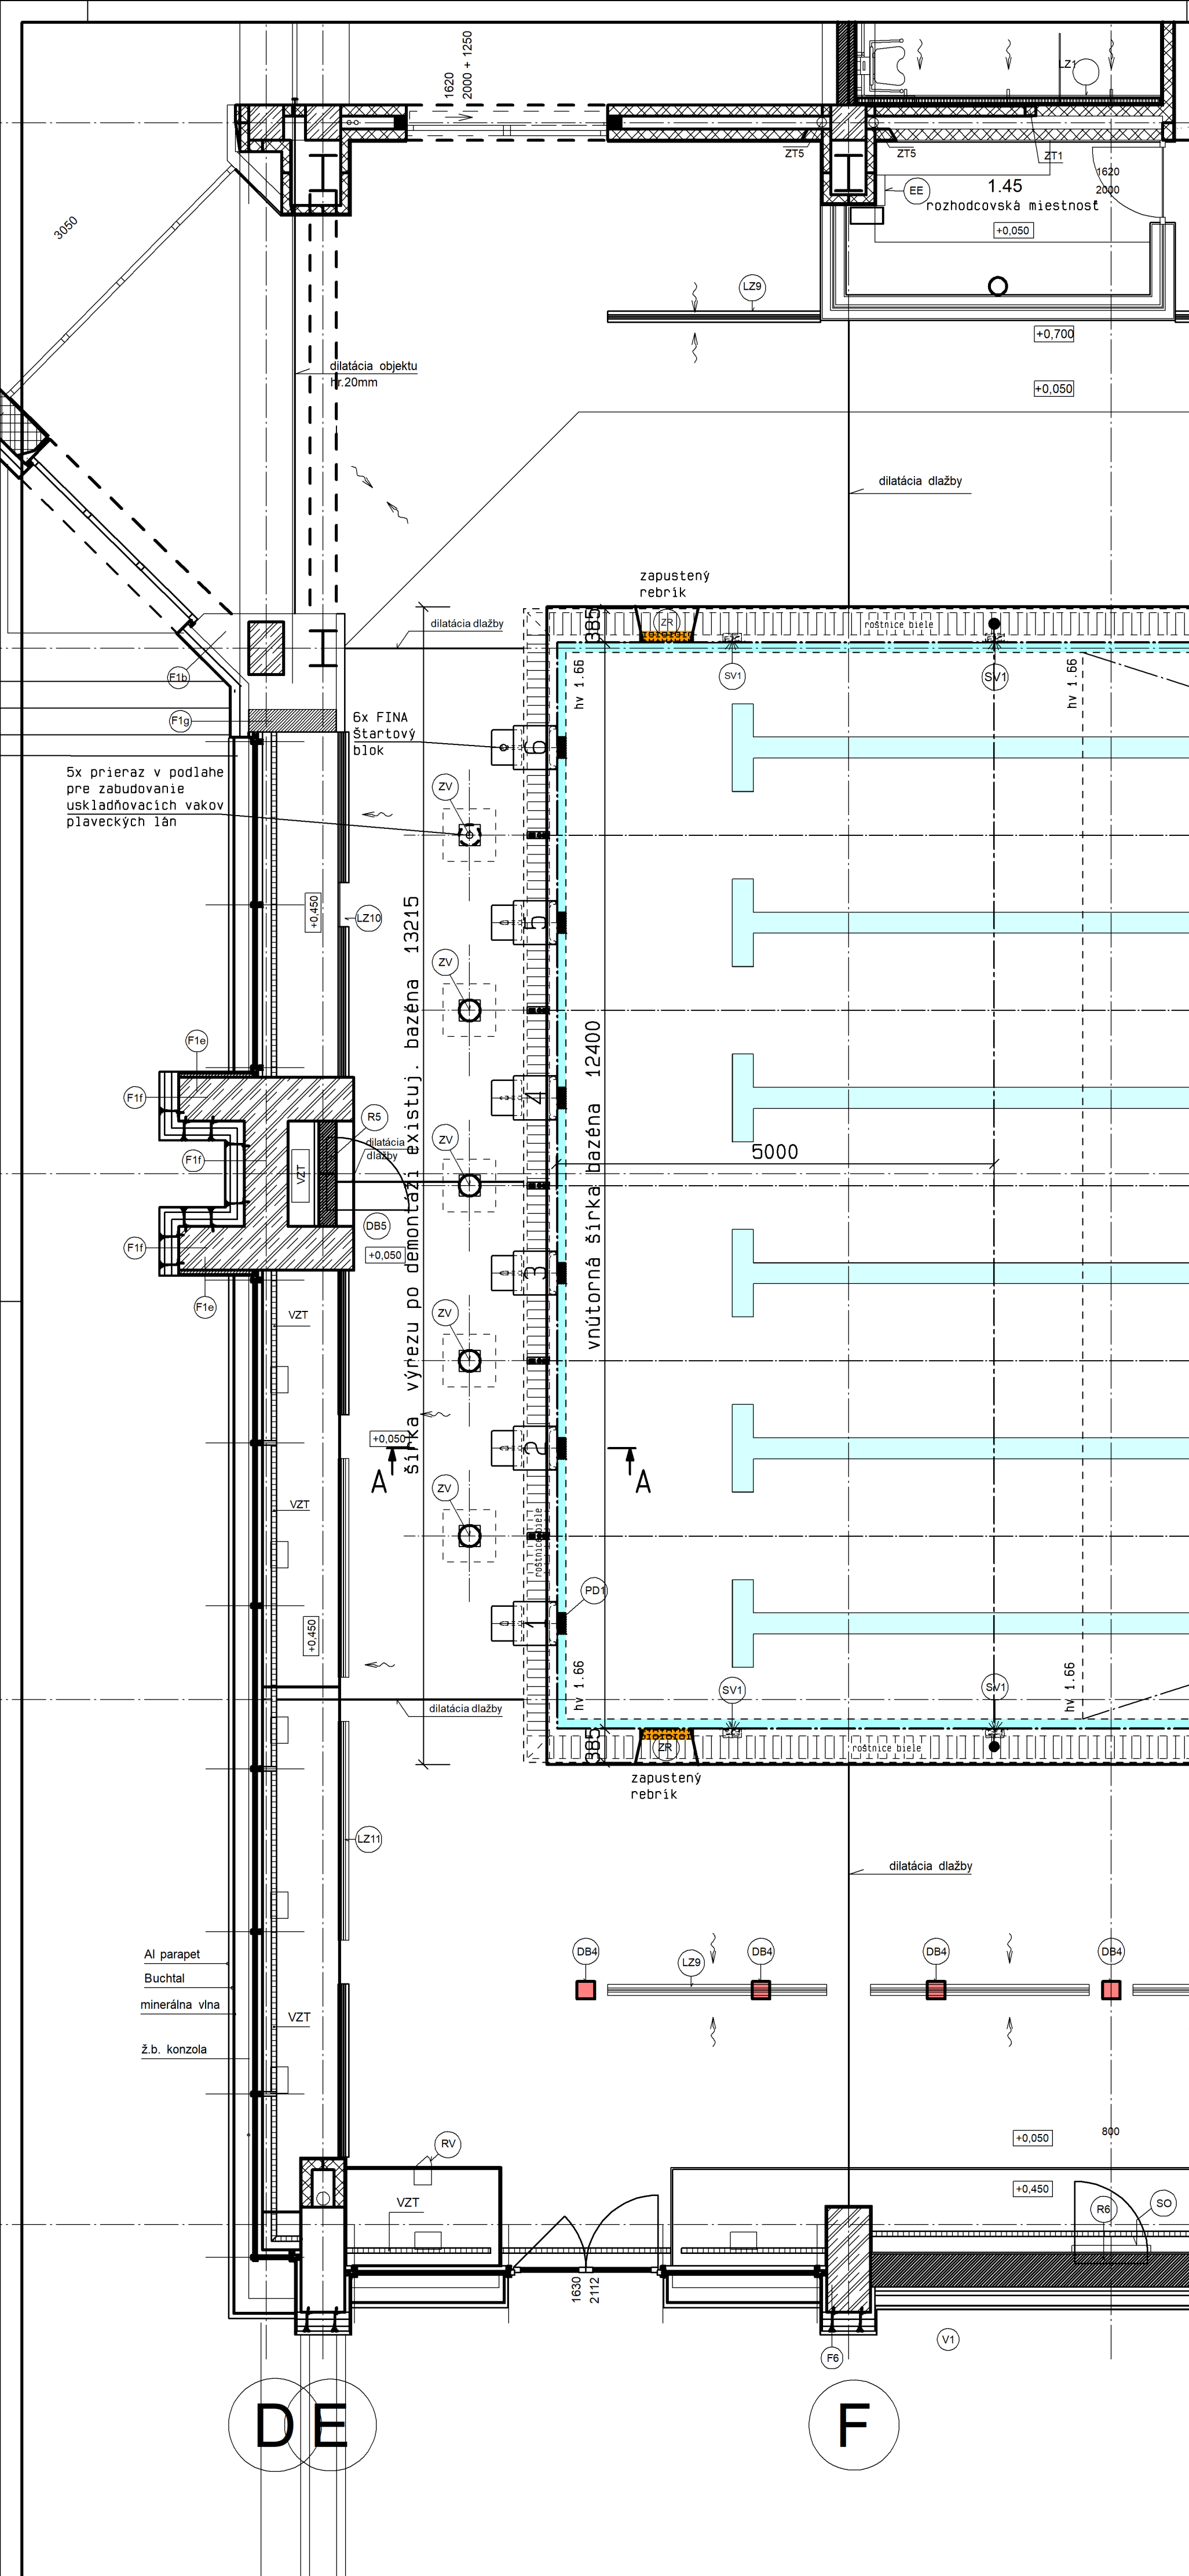

Legenda:

P2, VP, B1, B2, ... a ďalšie odkazy
presné skladby - viď časť E.3. stavebno-architektonická časť

Akcia: Rekonštrukcia a modernizácia krytej plavárne Žiar nad Hronom

Členenie realizačného projektu :

- I. Zvýšenie energetickej účinnosti existujúceho objektu krytej plavárne
- II. Riešenie havarijného stavu plaveckého bazénu a časti podláh na 1.N.P. krytej plavárne
- III. Modernizácia časti priestorov na 1.N.P. krytej plavárne

E.3. Stavebno-architektonická časť - pre bod I., II., a III.

E.3.1. Časť - 25m plavecký nerezový bazén pre bod II.

±0.000 = 286.52 m.n.m. - podlaha na 1NP pri hlavným vstupe

MAGIC DESIGN HENČ s.r.o. ul. Hrnčiarov 315/20 ŽIAR NAD HRONOM				
AUTOR DIELA Dipl.Ing.arch. PAVEL HENČ autORIZOVANÝ architekt 0673 AA	ZODPOVEDNÝ PROJEKTANT PROFESIE Dipl.Ing.arch. PAVEL HENČ ZODPOVEDNÝ PROJEKTANT časti E.3.1. Berndorf Bazény s.r.o., Žarnovica - Ing.Štefan Gazda		 tel./fax: 045 6722891 mobil: 0905263432 magicdesign @ magicdesign.sk www.magicdesign.sk	
INVESTOR	Mesto Žiar nad Hronom Ul.Štefana Moysesova 46, 965 19 Žiar nad Hronom		ZAKÁZKA Č.	2017/06
AKCIA	Rekonštrukcia a modernizácia krytej plavárne Žiar nad Hronom		POČET A4	8x A4
OBJEDN. PD	Mesto Žiar nad Hronom Ul.Štefana Moysesova 46, 965 19 Žiar nad Hronom		OBJEDNÁVKA Č.	
PROFESIA	E.3. Stavebno - architektonická časť pre bod I., II. a III.		DÁTUM	11/2017
STUPEN PD	Realizačný projekt		ARCHIVNE Č.	
OBSAH VÝKRESU	E.3.1. Časť - 25m plavecký nerezový bazén pre bod II. Zabudovanie uskladňovacích vakov		MIERKA	1:50, 1:25
			VÝKRES	03
PROJEKCIA REKLAMA DESIGN INTERIÉR OBCHOD				