

REZ 1-1, M 1:25  






REZ 2-2, M 1:25  
D05 = 5x50 - 4.130

POHLED P1, M 1:25  

DETAIL OC4\*, M 1:10

DETAIL OC5\*, M 1:10

DETAIL OC6\*, M 1:10

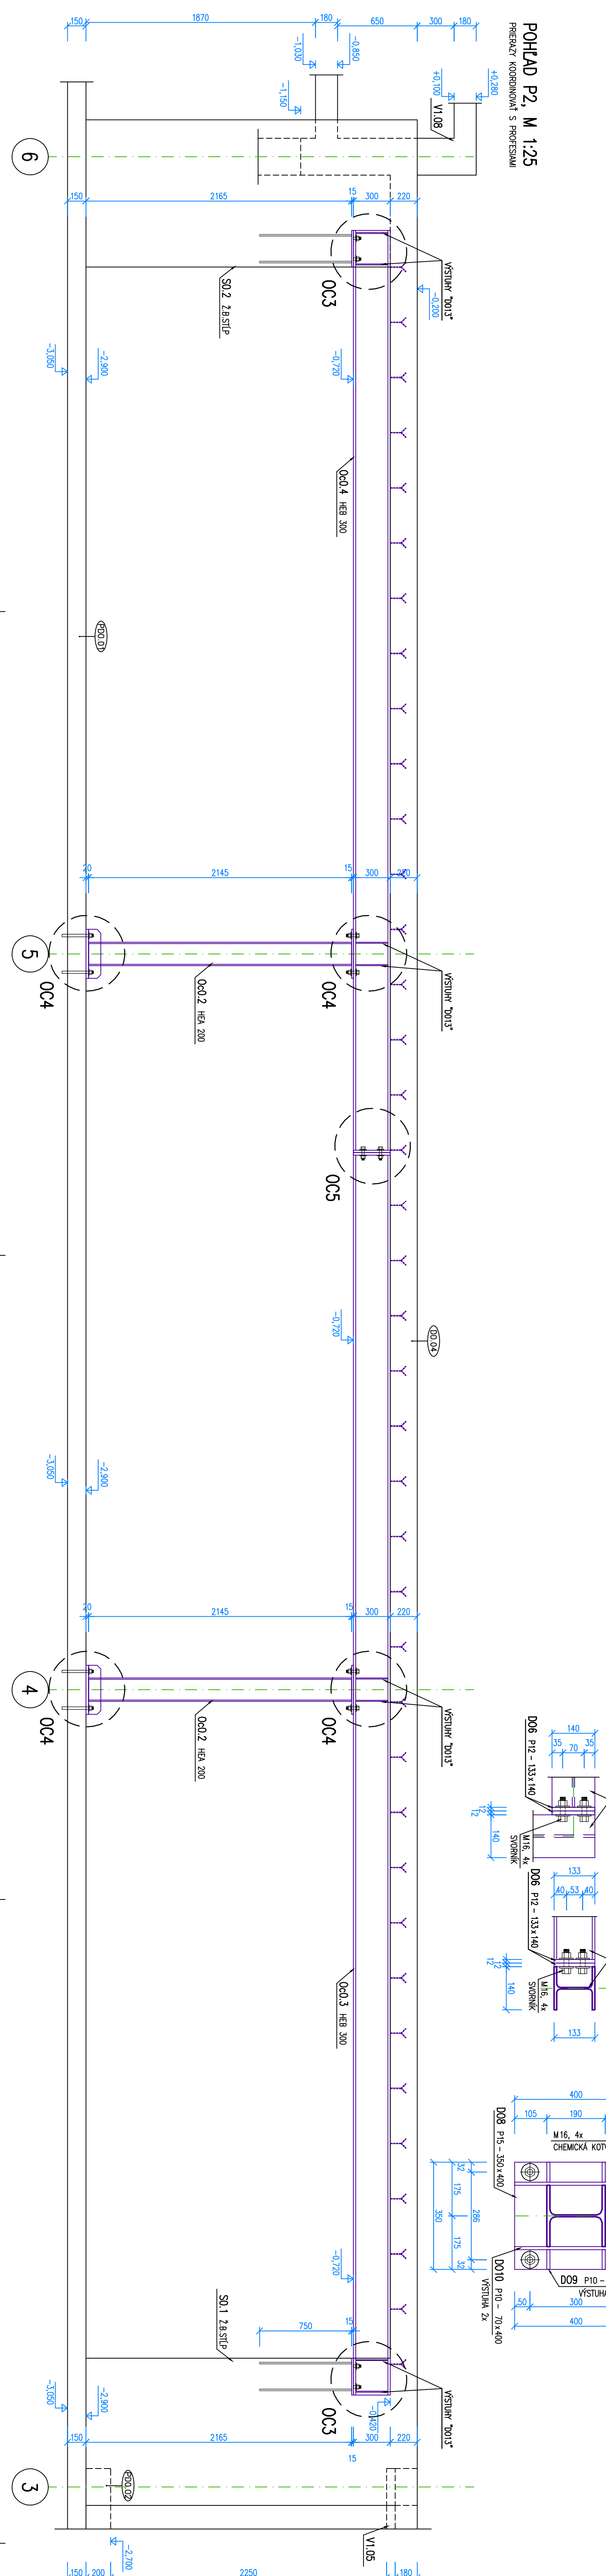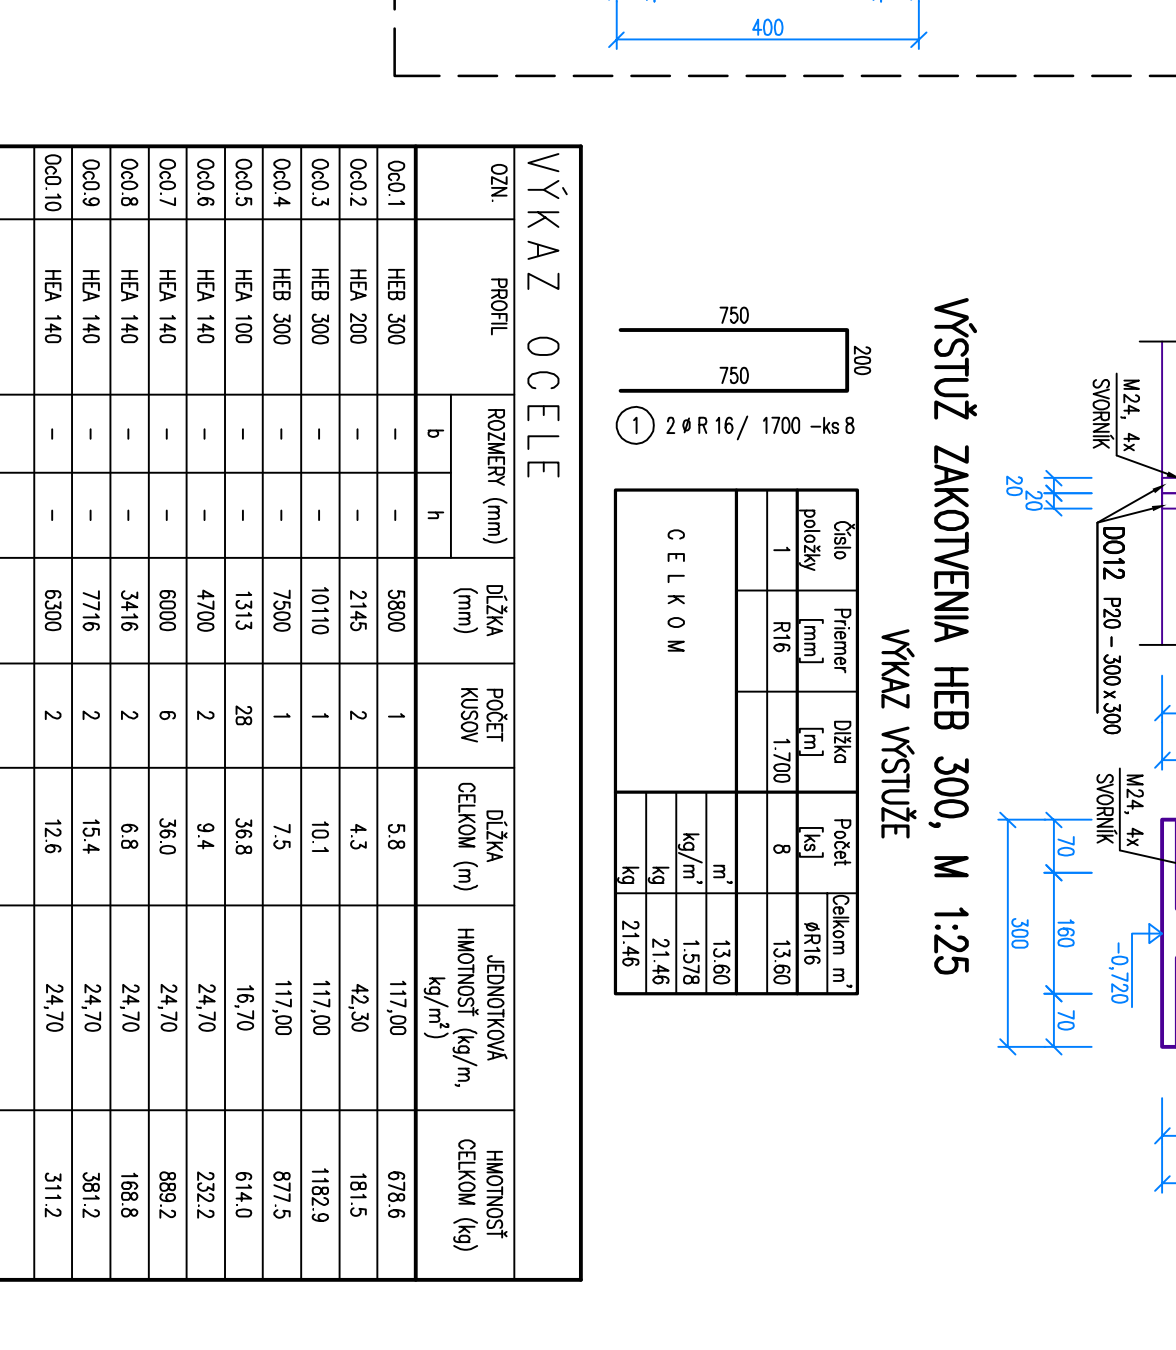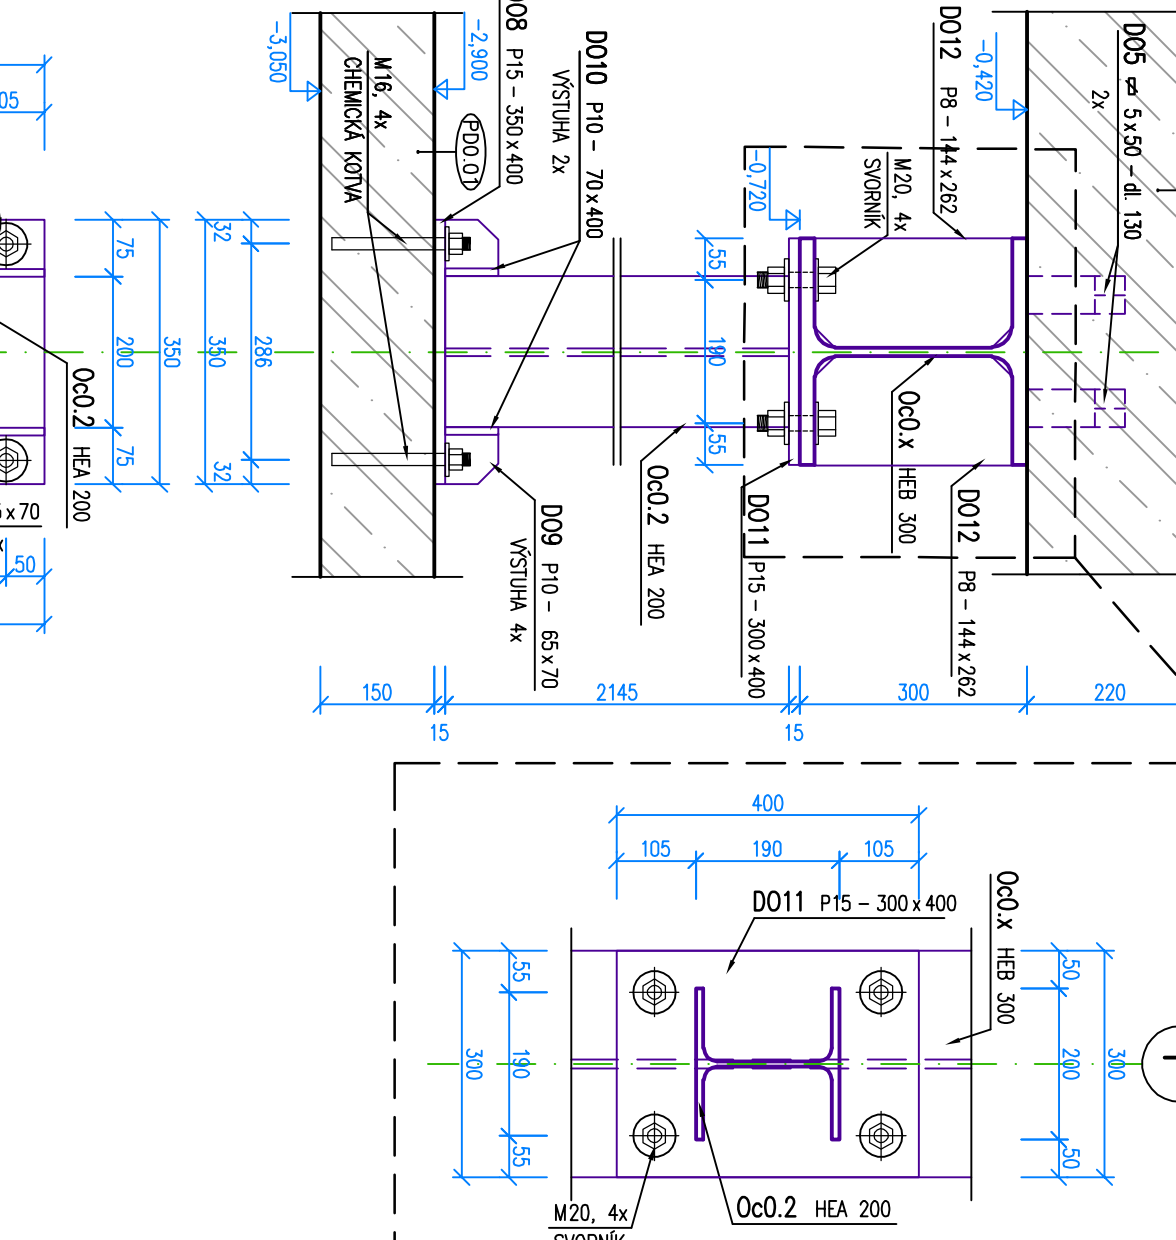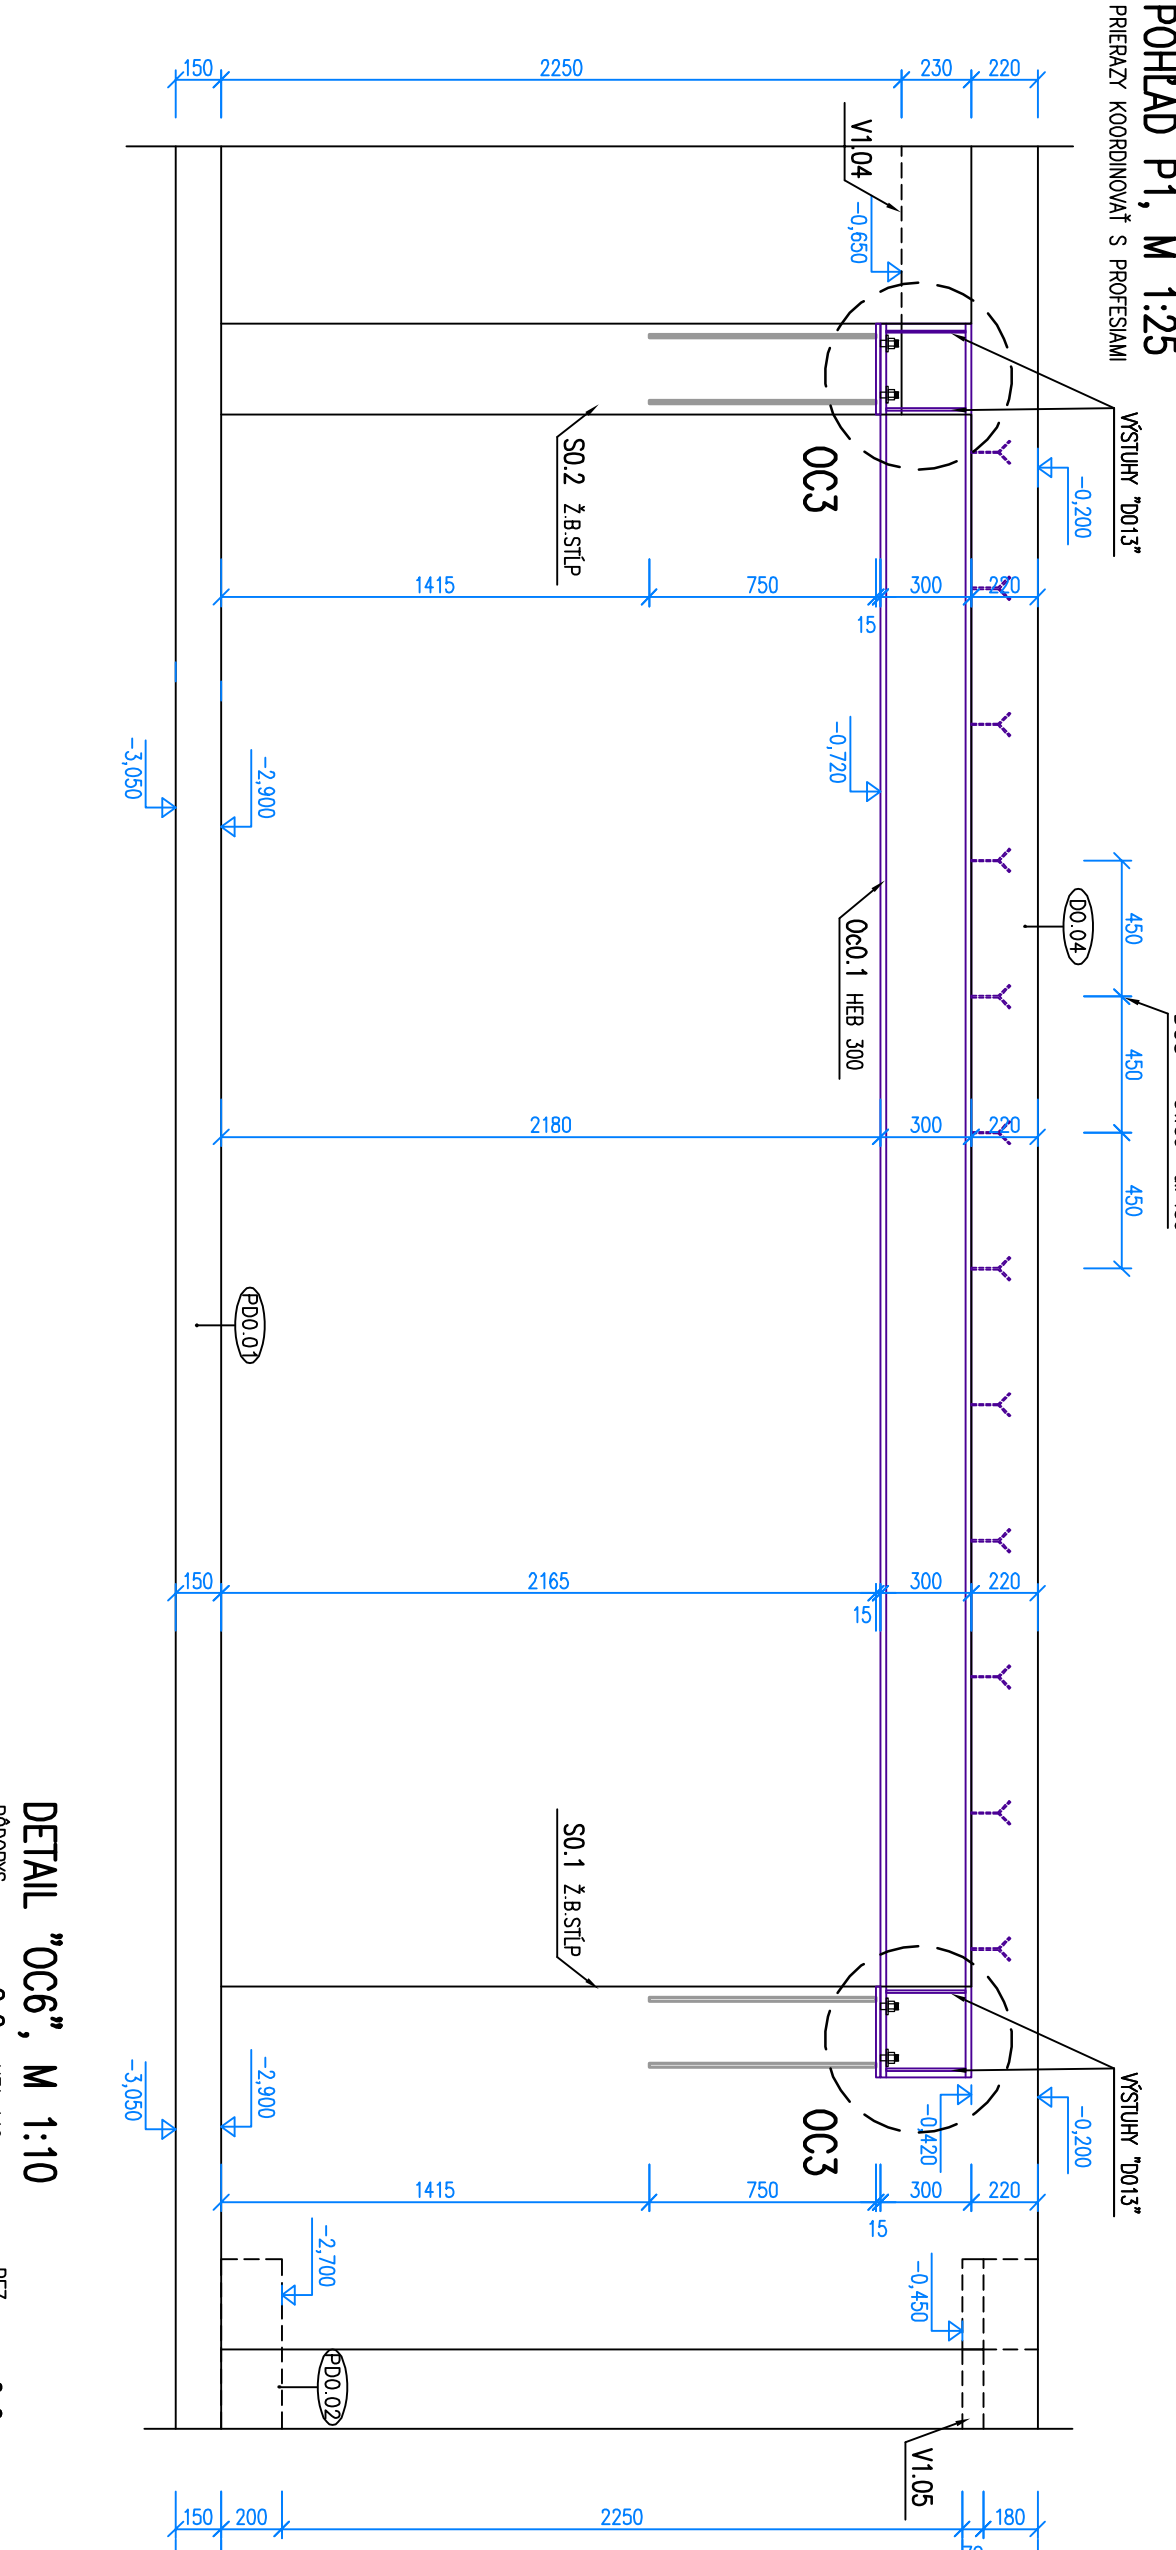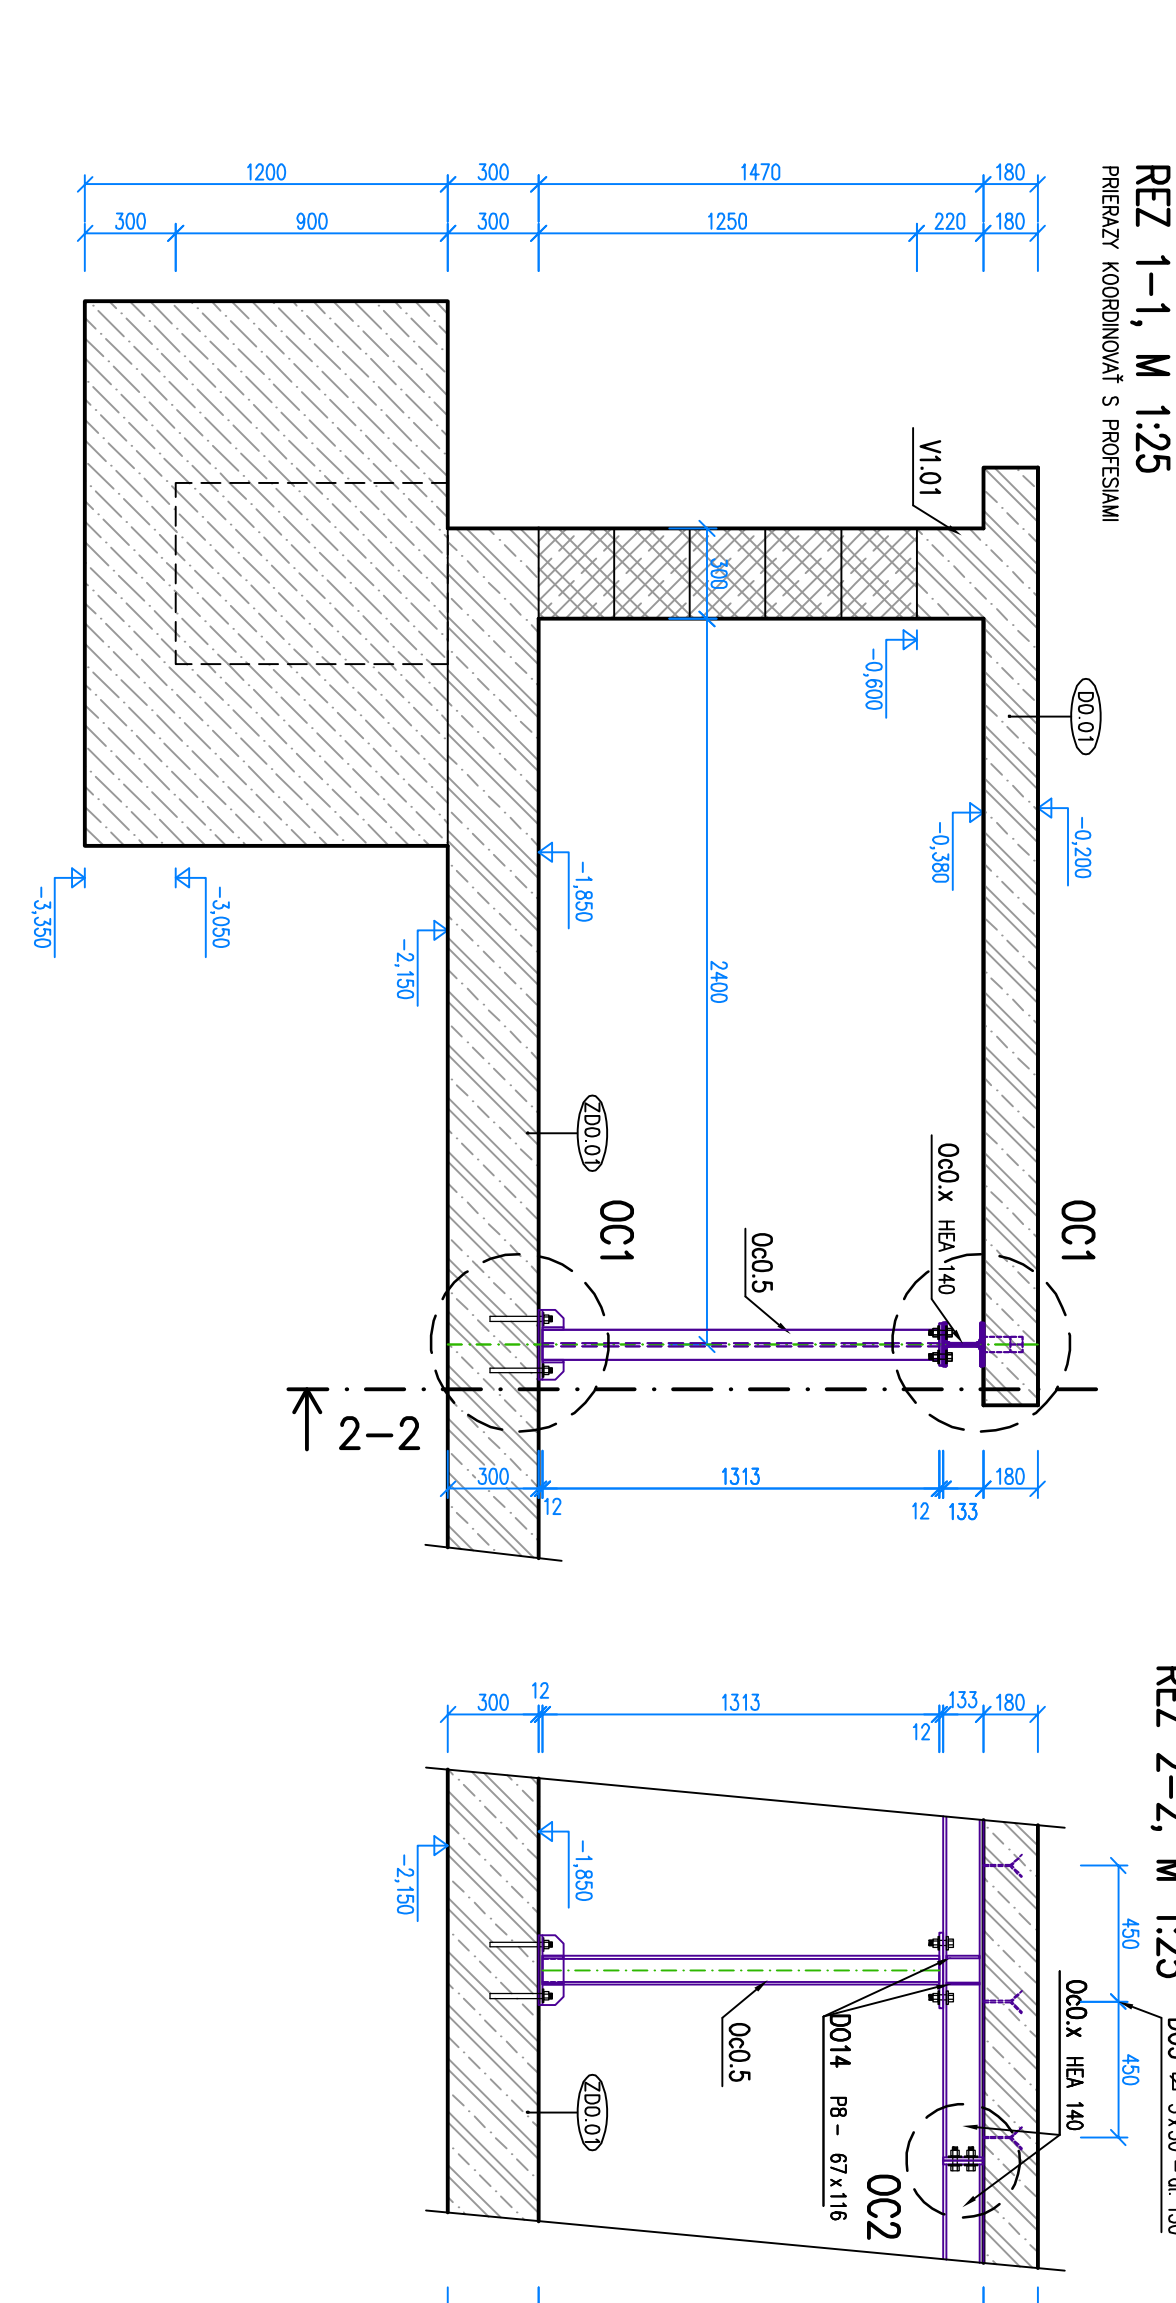















