


KRYTÁ PLAVÁREŇ  
PÔDORYS 1. NP

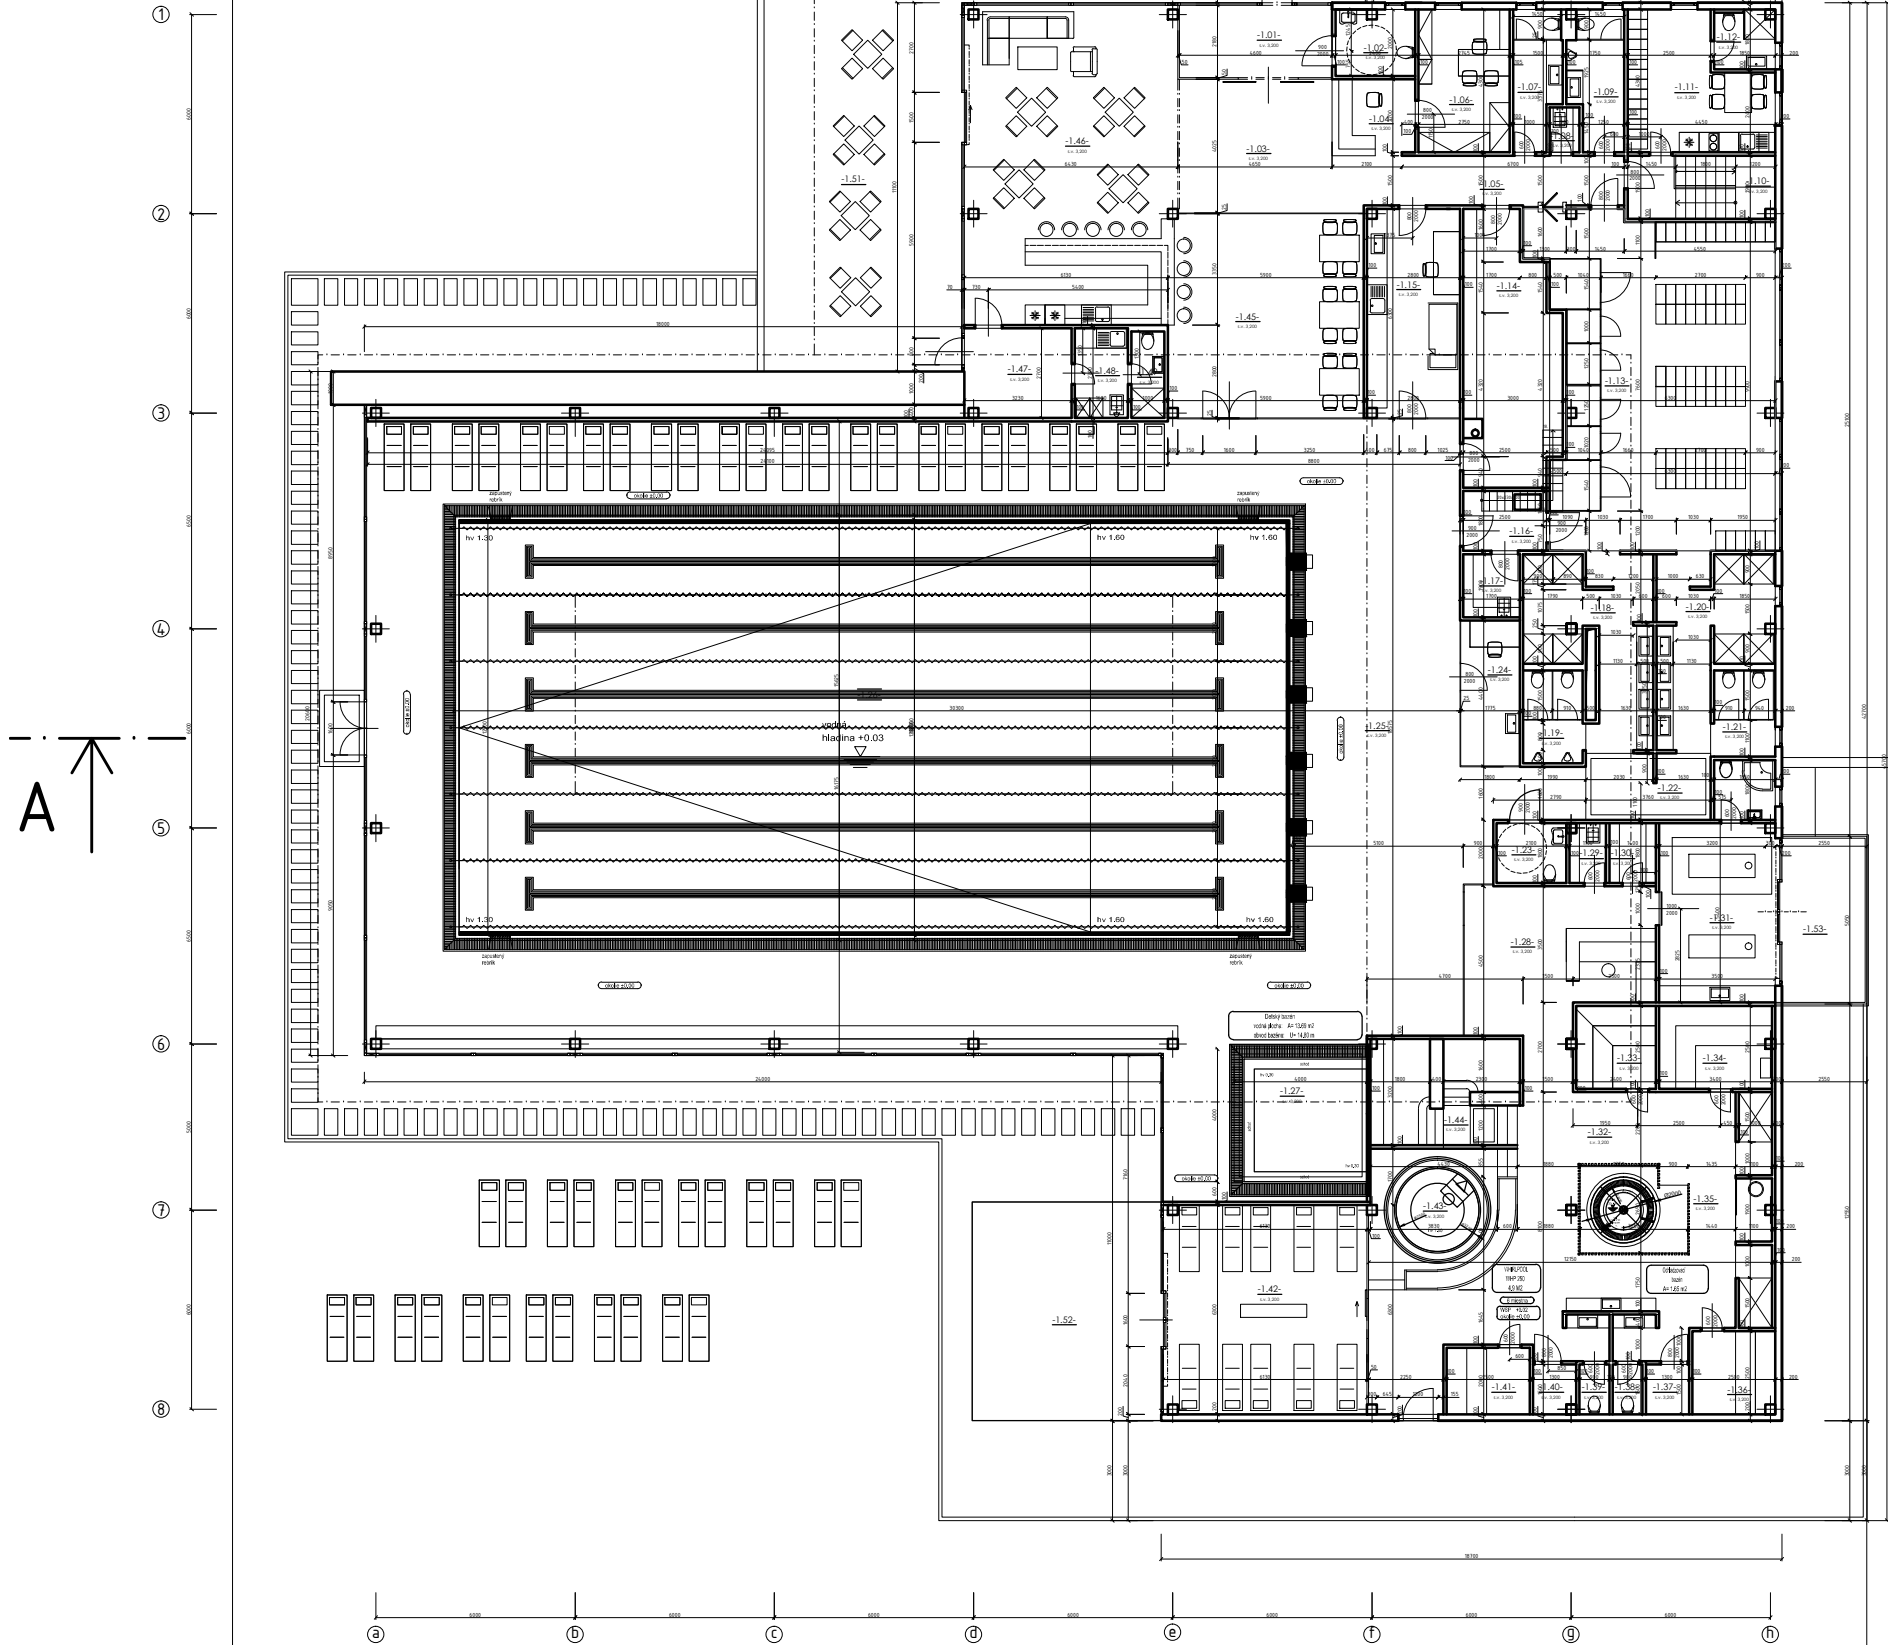

LEGENDA MIESTNOSTÍ

OZN. MIESTNOSTI	ÚČEL MIESTNOSTI	PL. m²	PODLAHA	OZN. MIESTNOSTI	ÚČEL MIESTNOSTI	PL. m²	PODLAHA

PROJEKTOVÁ DOKUMENTÁCIA JE SPRACOVANÁ V ROZSAHU PRE VYDANIE STAVEBNÉHO POVOLENIA  
NENAHRAĐZA REALIZAČNÚ, VÝROBNÚ A DIELENSKÚ DOKUMENTÁCIU PRE REALIZÁCIU STAVBY !

ARCHITEKTONICKO-STAVEBNÉ RIEŠENIE  
±0,000 = PODLAHA 1. NP

Názov stavby:	KRYTÁ PLAVÁREŇ, LUČENEC	Ing. Peter Kúdeľa projekcia pozemných stavieb
Investor:	Mesto Lučenec, Novohradská 1, Lučenec	Adresa: M. Rázusa č.9, 984 01, Lučenec tel/fax: +421-47-4331670 e-mail: kudela@kudela.eu http://www.kudela.eu
Miesto stavby	Ulica športová, C-KN 6751/3	Dátum: 12/2018
Stupeň projektu:	Projekt pre vydanie územného rozhodnutia	Mierka: 1:200
Projektant:	Ing. Szabolcs Szó,	Formát: 2 x A4
Zodp. projektant:	Ing. Peter Kúdeľa	Číslo výkresu: 3
Názov výkresu:	Pôdorys 1.NP	