

Rez : 9 - 9`
m 1: 250/100

Hĺbka výkopu

Kóty navrhovaného spevnenia

Kóty terénu v osi

Zrovnávací rovina
Staničenie v m

Vzdialenosť v m
Dĺžka spevnenia v m

Rez : 10 - 10`
m 1: 250/100


Hĺbka výkopu

Kóty navrhovaného spevnenia

Kóty terénu v osi

Zrovnávací rovina
Staničenie v m

Vzdialenosť v m
Dĺžka spevnenia v m

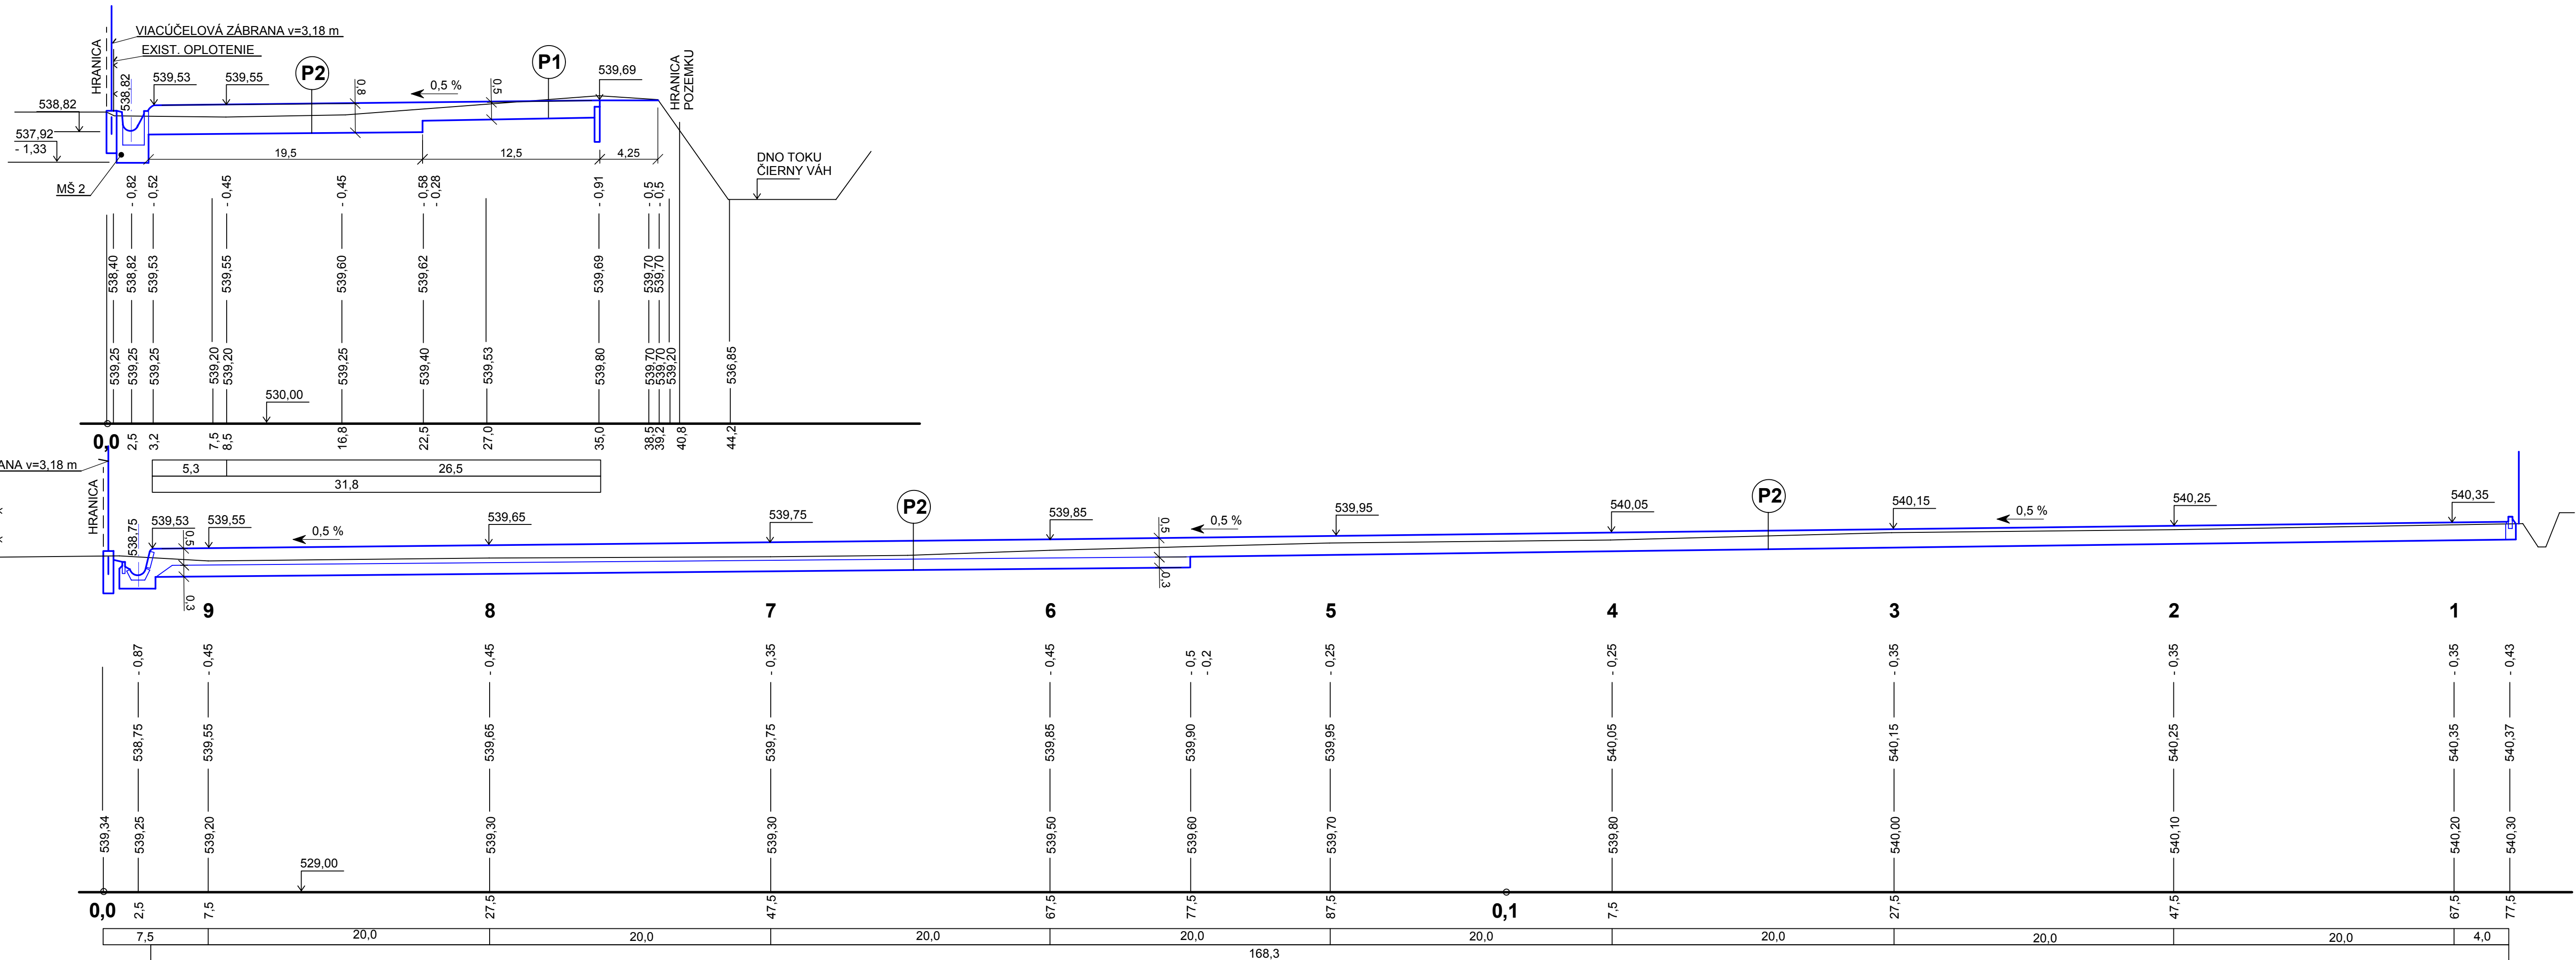

SO - 01 Spevnenie manipulačnej plochy						ZVÁZOK Č.				
HLAVNÝ PROJEKTANT		ING. GRÉK		VYPRACOVAL GRÉKOVÁ						
ZODPOVEDNÝ PROJEKTANT		ING. GRÉK, ING. PÁV								
STAVEBNÍK				LESY SR š.p.G.R. BANSKÁ BYSTRICA, nám. SNP 8, PSČ 975 66						
MIESTO STAVBY		K.ú. ČIERNY BALOG		PARCEL. ČÍSLO					1513/12, 1513/2,1513/3	
OKRES		BREZNO		KRAJ					KLASIFIKÁCIA STAVBY	
				BANSKOBYSTRICKÝ		2		1	1	2
Expedičný sklad ČIERNY BALOG						DÁTUM		06/2019		
						MIERKA		1: 250/100		
						STUPEŇ		PSP a RS		
OBSAH VÝKRESU						ČÍSLO VÝKRESU				
Rezy spevnenou plochou 9-9`, 10-10`						D.1.1.2.06				