



POSCHODIE

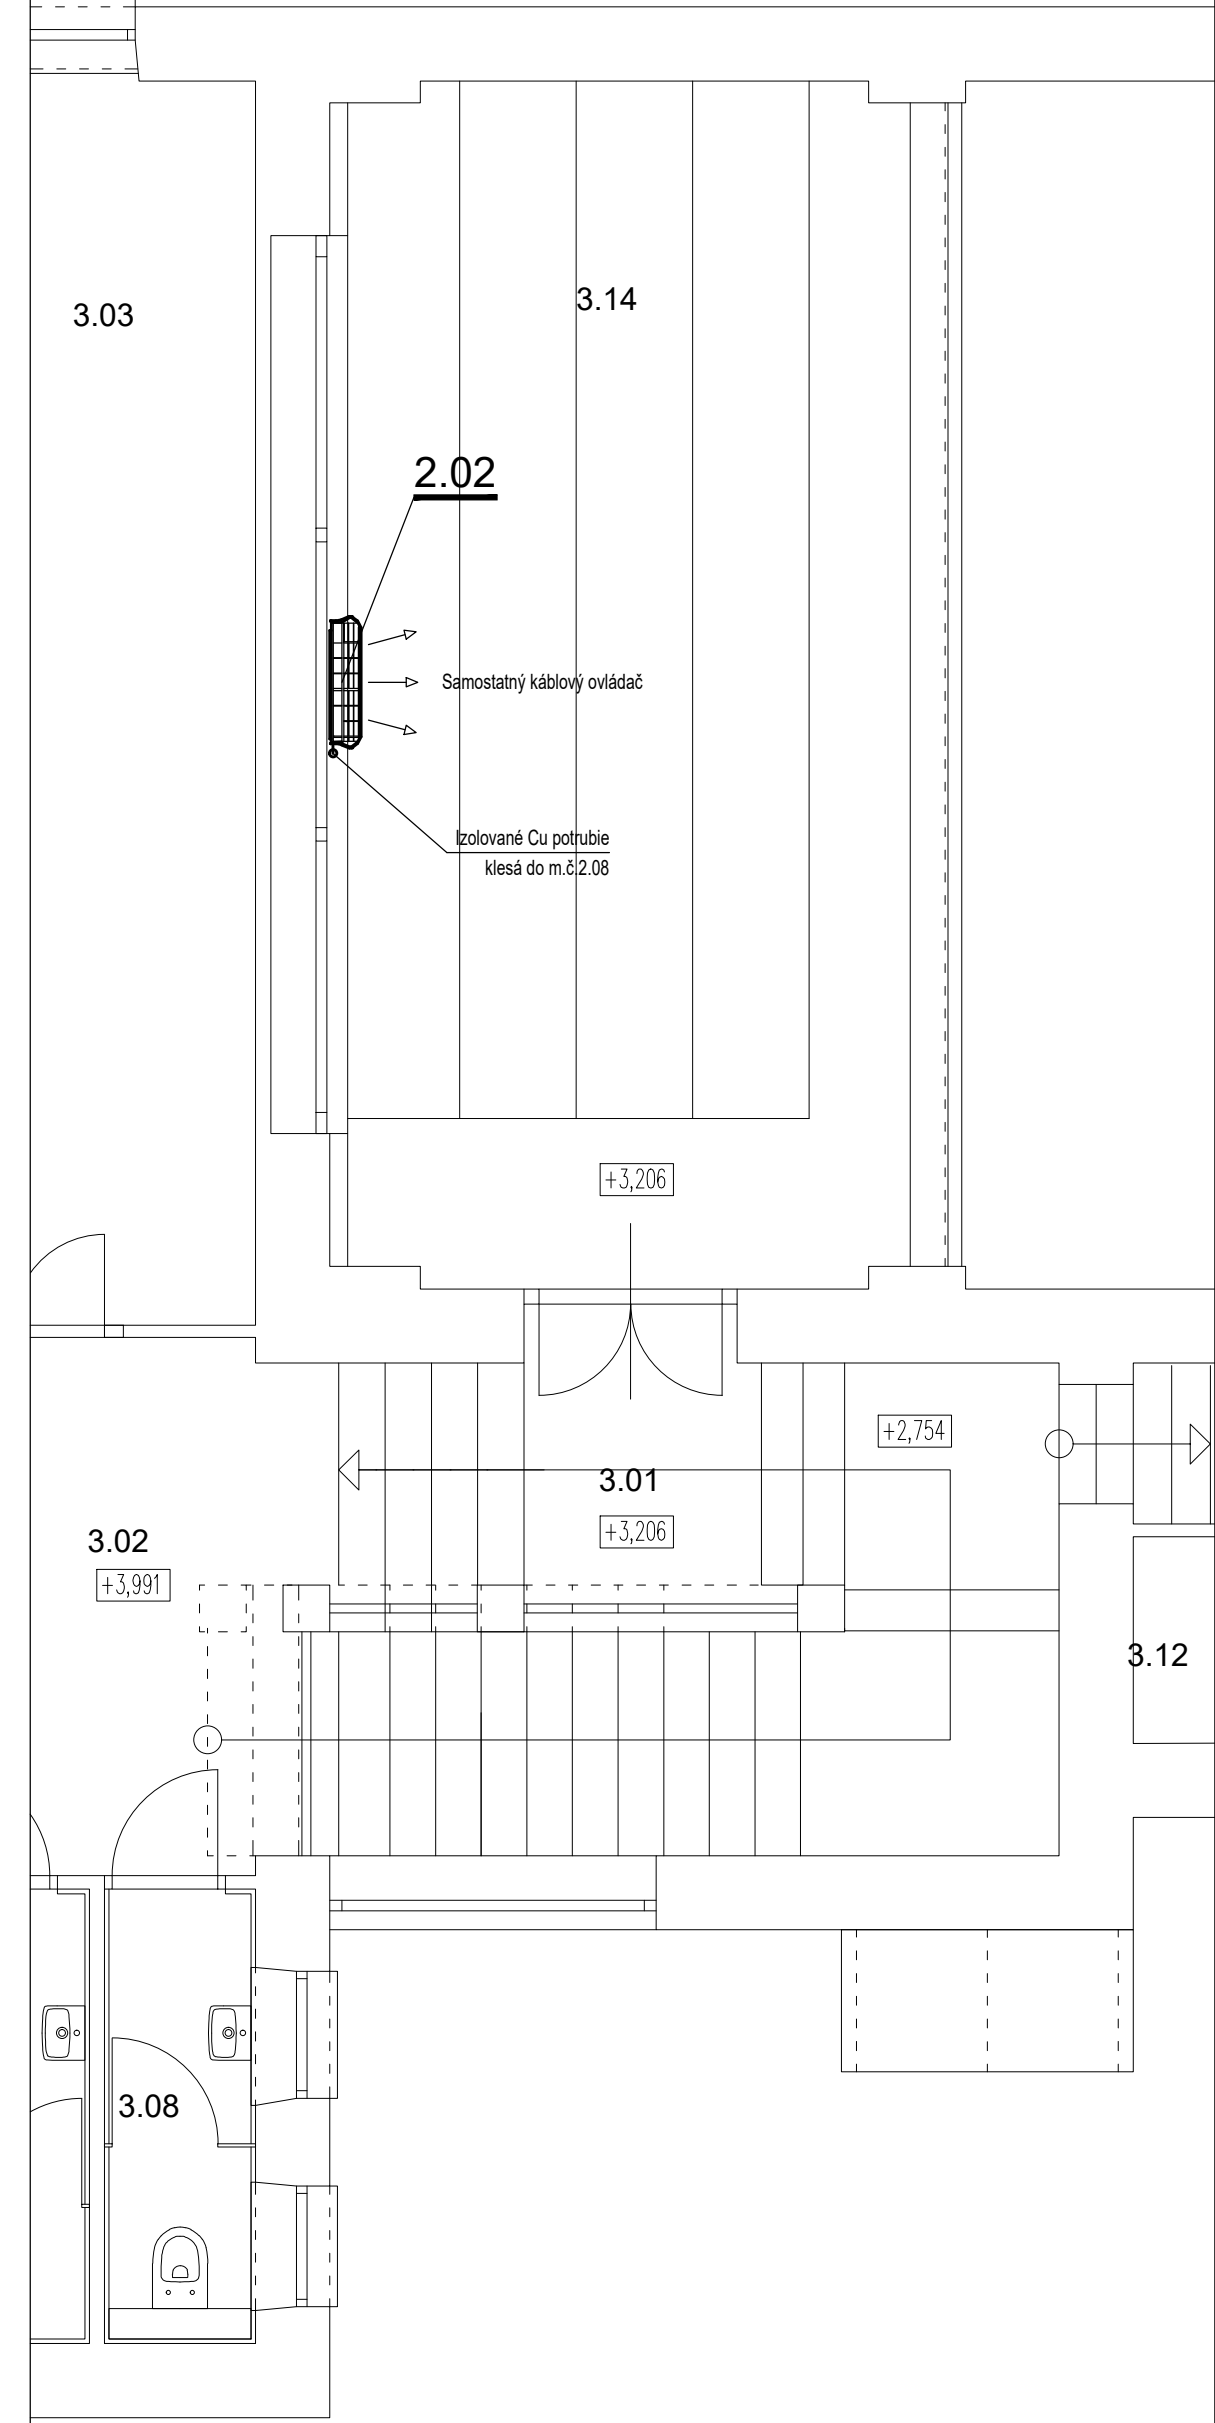

PRÍZEMIE

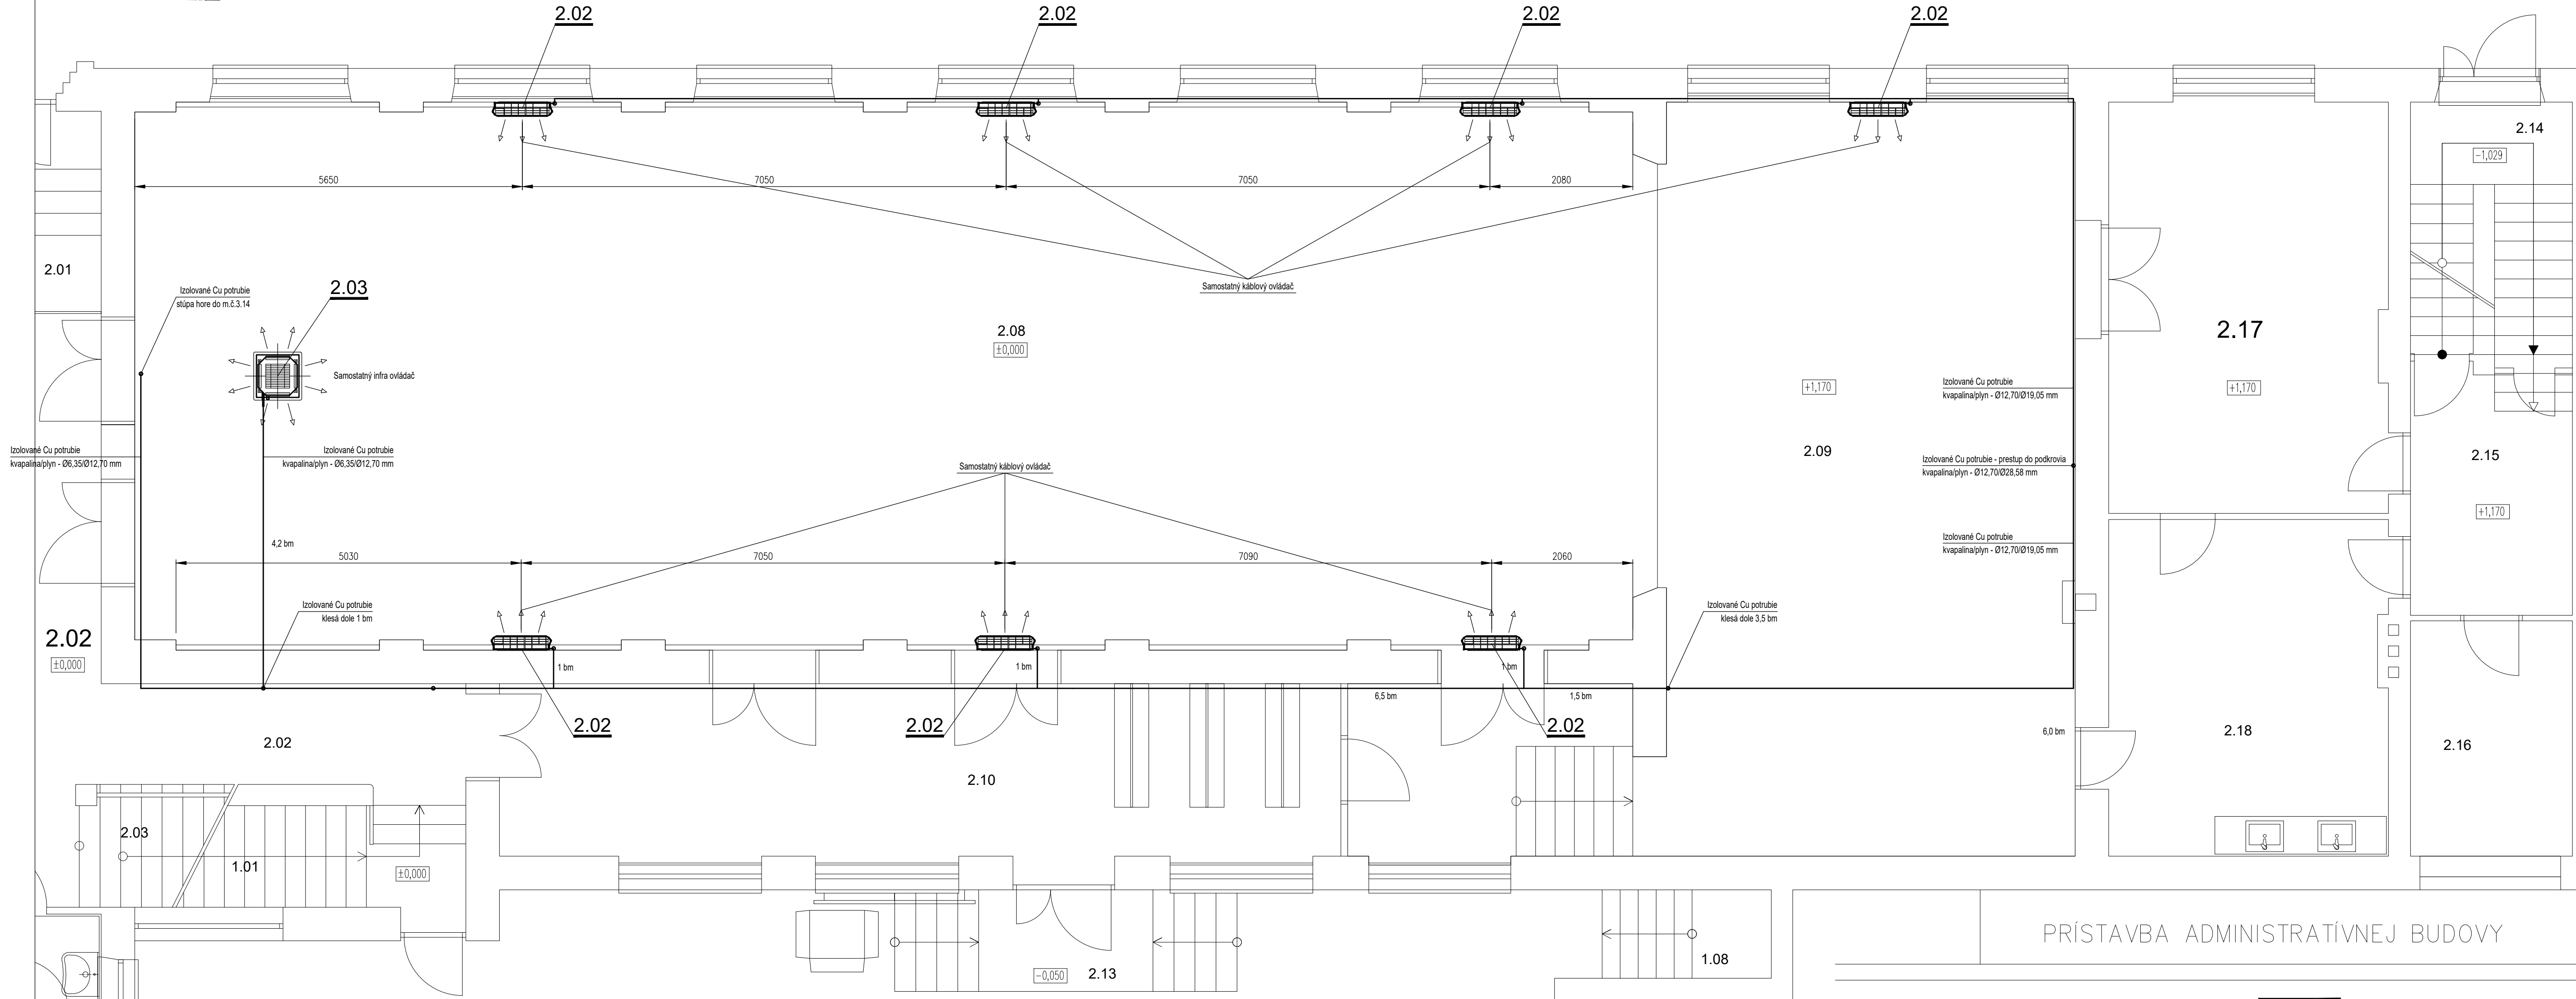

POZNÁMKA

- PRÍPADNÉ KOLÍZIE VZT ZARIADENÍ S EXISTUJÚCIMI INŠTALÁCIAMI RIEŠIŤ PRI MONTÁŽI.
- PRI INŠTALÁCII ZARIADENÍ DODRŽIAVAŤ PRÍSLUŠNÝ MONTÁŽNY NÁVOD.
- POLOHY KLIMATIZAČNÝCH ZARIADENÍ PRÍSPÔSOBIŤ SITUÁCII NA STAVBE, PODOBNE KÓTY.
- POLOHY OVLÁDAČOV KLIMATIZAČNÝCH ZARIADENÍ A VETRAČEJ JEDNOTKY KONZULTOVAŤ S UŽÍVATEĽOM.
- VÝŠKY POTRUBÍ OD PODLAHY PRÍSPÔSOBIŤ EXISTUJÚCIM STAVEBNÝM KONŠTRUKCIÁM.
- ZARIADENIA NA STRECHE OSADIŤ NA STAVBOU PRIPRAVENÉ KONŠTRUKCIE.
- VZDUCHOTECHNICKÉ POTRUBIE VEDENÉ VO VONKAJŠOM PROSTREDÍ IZOLOVAŤ IZOΛACIΟΥ hr.50 mm, PΟVRCH OPLECHOVAŤ.
- VZDUCHOTECHNICKÉ POTRUBIE VEDENÉ V PODKROVNOM PRIESTORE IZOLOVAŤ IZOΛACIΟΥ hr.50 mm, PΟVRCH AL FΟΛIA.
- POTRUBIE CHLADIVA VEDENÉ VO VONKAJŠOM PROSTREDÍ VIESŤ V Zn ŹLABOCH.
- POTRUBIE CHLADIVA VEDENÉ VO VNÚTORNOM PROSTREDÍ VIESŤ V PLASTOVÝCH ŹLABOCH.
- ODVODY KONDENZÁTU VO VONKAJŠOM PROSTREDÍ ZABEZPEČIŤ ELEKTRICKÝM VYKUROVACÍM KÁBLOM S TERMOSTATOM, SIFÓNY IZOLOVAŤ (ZABEZPEČÍ ZTI).
- POČAS REALIZÁCIE PRIHLIADAŤ NA NÁROKY JEDNOTLIVÝCH PROFESIÍ A TECHNICKÝCH POSTUPOV.
- +xxx m3/h - MNOŽSTVO PRIVÁDZANÉHO VZDUCHU.
- -xxx m3/h - MNOŽSTVO ODSÁVANÉHO VZDUCHU.
- Qch=x,x kW - INŠTALOVANÝ CHLADIACI VÝKON.

A-U-Planstav, s.r.o.

INVESTOR:	GEMERSKO - MALOHONTSKÉ OSVETOVÉ STREDISKO V RIMAVSKEJ SOBOTE
AKCIA:	"REKONŠTRUKCIA BUDOVY VRÁTANE PD" PRE GMOS V RIMAVSKEJ SOBOTE
VED. PROJ.	ING. ARCH. JÁN BARAN
ZODP. PROJ.:	ING. PAVEL ŠKRINÁR
KAT.ÚZEMIE:	RIMAVSKÁ SOBOTA
PARC.ČÍSLO:	KNC 2239/3; 2239/2
VÝKRES:	PÓDORYS PRÍZEMIA A POSCHODIA

ČÍSLO VÝKRESU	V-01
DÁTUM:	11.2019
STUPEŇ:	REALIZAČNÁ DOKUMENTÁCIA
FORMÁT:	1050x420
PROFESIA:	Vzduchotechnika
MIERKA VÝKRESU	1:50

LEGENDA MIESTNOSTÍ

Č.M.	NÁZOV MIESTNOSTI	SVETLÁ VÝŠKA (m)	PLOCHA (m <sup>2</sup> )
2.01	ZÁDVERIE	3,80	16,30
2.02	VSTUPNÝ VESTIBUL	3,20	33,20
2.03	SCHODY	—	178,30
2.04	MULTIFUNKČNÝ ATELIER	3,20	27,40
2.05	SKLAD—KAVIAREŇ	3,20	28,20
2.06	KAVIAREŇ — ODBYT	3,20	14,10
2.07	KAVIAREŇ — PRÍPRAVA	3,20	2,60
2.08	VIACÚČELOVÁ SALA	3,90—6,40	180,00
2.09	JAVISKO	7,25	44,40
2.10	ŠATŇA	3,20	67,40
2.11	WC BEZBARIEROVÉ + ŽENY PERSONÁL	3,20	—
2.12	WC MUŽI PERSONÁL	3,20	9,60
2.13	RAMPA S PLOŠNOU PRE NĽUDSKÝCH	—	8,00
2.14	SCHODY	2,70	8,40
2.15	CHODBA	3,00	24,80
2.16	SKLAD	3,00	20,40
2.17	ŠATŇA OČNKUJÚCICH	3,00	24,80
2.18	PRÍPRAVA OČNKUJÚCICH	3,00	20,40

3.01	SCHODY	2,70	9,60
3.02	CHODBA	3,15	13,70
3.03	KANCELÁRIA	3,15	27,70
3.04	KANCELÁRIA	3,15	12,70
3.05	KANCELÁRIA	3,15	19,20
3.06	KANCELÁRIA	3,15	20,60
3.07	KANCELÁRIA	3,15	18,00
3.08	WC MUŽI	3,15	3,00
3.09	WC ŽENY	3,15	4,20
3.10	UPRATOVAČKA	3,15	2,50
3.11	DIELŇA	2,60	34,40
3.12	SKLAD	2,60	2,00
3.13	SKLAD	2,60	4,20
3.14	BALKÓN	2,60	vid.rez