


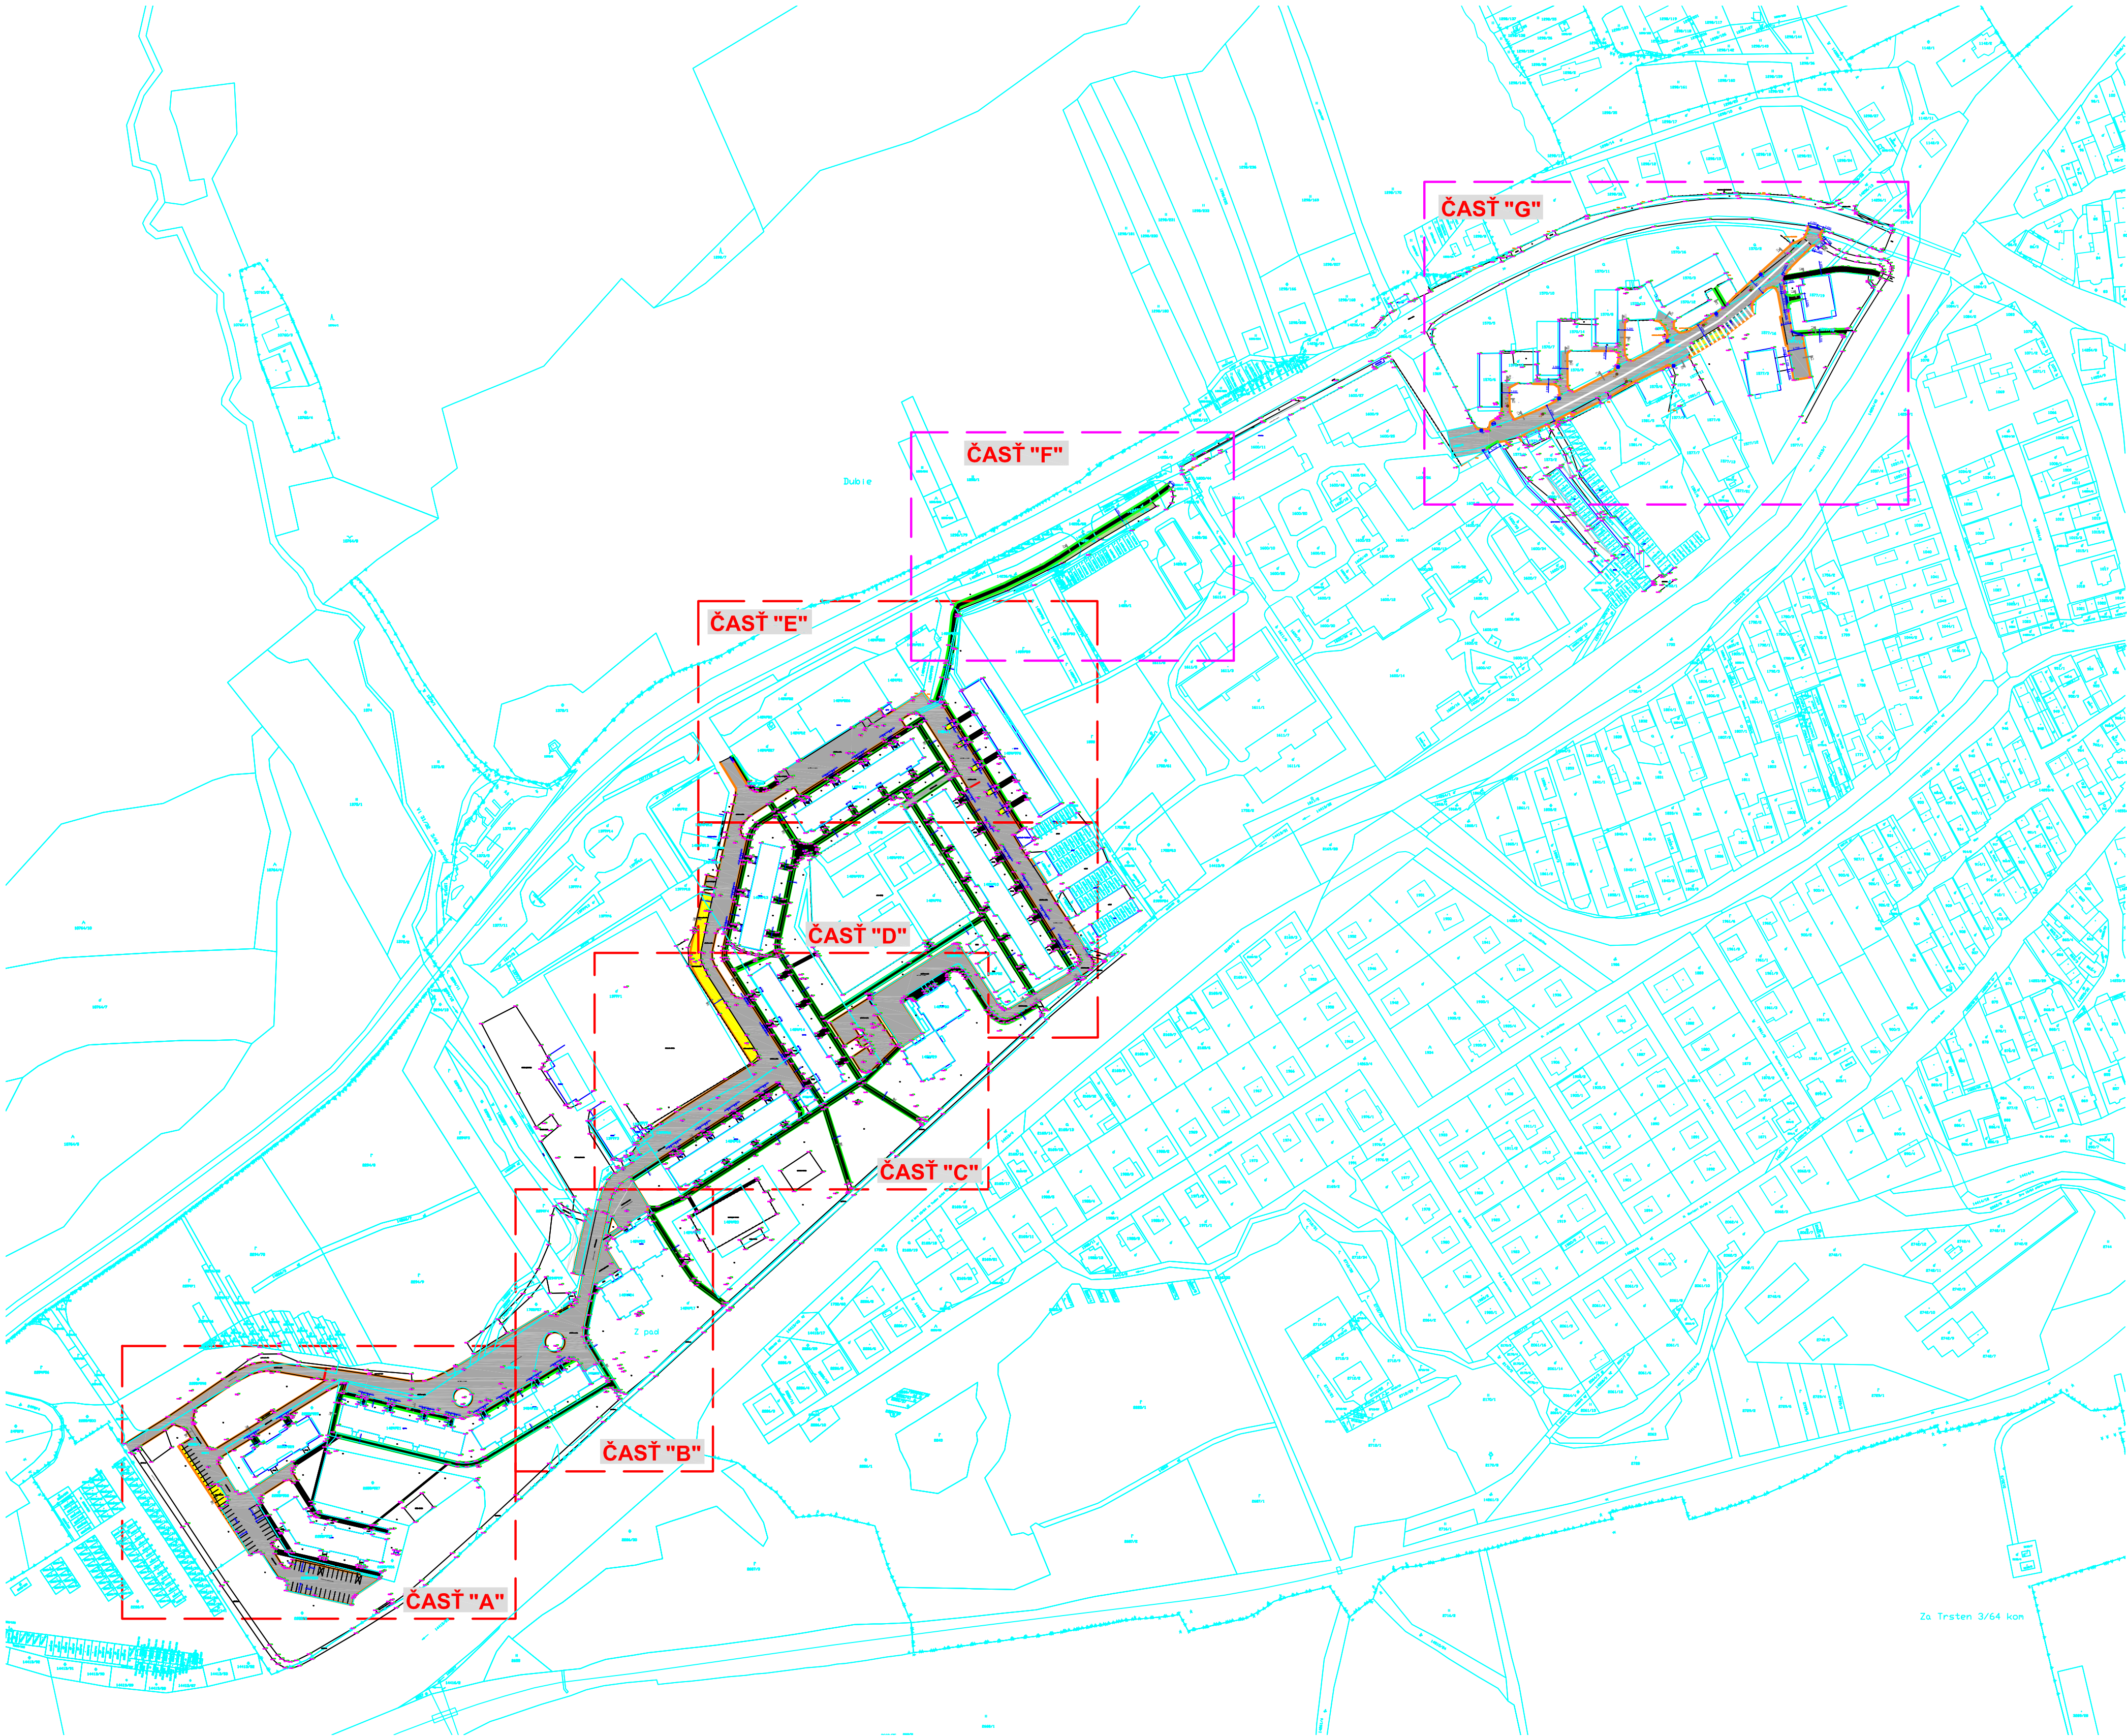

LEGENDA

- SO02a - SÍDLISKO ZÁPAD "ČASŤ A, B, C, D, E"
- SO02b - SÍDLISKO MIER "ČASŤ F, G"

ČÍSLO PARÉ

Vy

HLAVNÝ INŽINIER		Ing. Ján Potoma, Ing. Miroslav Vyvarina	
	ZODP. PROJEKTANT	Ing. Ján Potoma, Ing. Miroslav Vyvarina	
	KONTROLOVAL	Ing. Ján Potoma, Ing. Miroslav Vyvarina	
	VYPRACOVAL	Bc. Peter Kontra	
	INVESTOR	Mesto Trstená	
NÁZOV A MIESTO STAVBY		ZÁK. ČÍSLO	07-60-20
REKONŠTRUKCIA MIESTNYCH KOMUNIKÁCIÍ A CHODNÍKOV V MESTE TRSTENÁ A JEHO PRÍMESTSKÝCH ČASŤI		PROFESIA	I.S.
		DÁTUM	04.2020
MESTO TRSTENÁ		FORMÁT	6xA4
NÁZOV VÝKRESU		MIERKA	1:2000
SITUÁCIA "SO02 SÍDLISKO ZÁPAD, SÍDLISKO MIER"		STUPEN PD	RP
		Č.VÝKRESU	C