


1377/1

ZNAČENIE

- ASFALTOVÁ KOMUNIKÁCIA
- BETONOVÉ KOCKY
- odstránenie betónových kociek 500/500 mm hrúbky 100 mm s podkladnou zemínou so štrkom na hĺbku 300 mm
- ASFALTOVÝ CHODNÍK
- vybudovanie asfaltového krytu hrúbky cca. do 50 mm s podkladnou zemínou so štrkom na hĺbku 350 mm
- ZÁMKOVÁ DLAŽBA
- odstránenie zámkovej dlažby hrúbky 60 mm s podkladnými vrstvami do hĺbky 340 mm
- BETONOVÝ POVRCH
- vybudovanie betónového povrchu hrúbky cca. 120 mm s podkladnými vrstvami do hĺbky 410 mm
- BETONOVÉ PANEĽY
- odstránenie betónových panelov hrúbky 150 mm s podkladnými vrstvami do hĺbky 250 mm
- ZEMNÝ VÝKOP
- prevedenie výkopu na hĺbku 400 mm pre rozšírenie chodníka
- ŠTRKOVÝ POVRCH
- odstránenie štrkového povrchu s podkladnými vrstvami, celková hĺbka 530 mm


POZNAMKY

- demonovanie cestného spomiatovača
- demonovanie betónového cestného obrubníka s betónovým lôžkom
- demonovanie betónového parkového obrubníka s betónovým lôžkom
- demonovanie betónového širokého obrubníka s betónovým lôžkom
- Šp o posilovací poklop - poklop sa demonuje, prevedú sa stavebné úpravy podľa navrhovaného stavu
- Hp Ľ hydrantový poklop - poklop sa demonuje, prevedú sa stavebné úpravy podľa navrhovaného stavu
- KŠ kanalizačná šachta hranať, rozmer poklopu 600/600 mm
- KŠ - poklop šachty sa demonuje, prevedú sa stavebné úpravy podľa navrhovaného stavu
- KŠ kanalizačná šachta kruhová Ø 600 mm
- poklop šachty sa demonuje, prevedú sa stavebné úpravy podľa navrhovaného stavu
- VP - cestná dažďová vpusť, rozmer 600/600 mm
- poklop vpusť sa demonuje, prevedú sa stavebné úpravy podľa navrhovaného stavu
- Š šachta s ocelovým poklopom cca. 600/600 mm

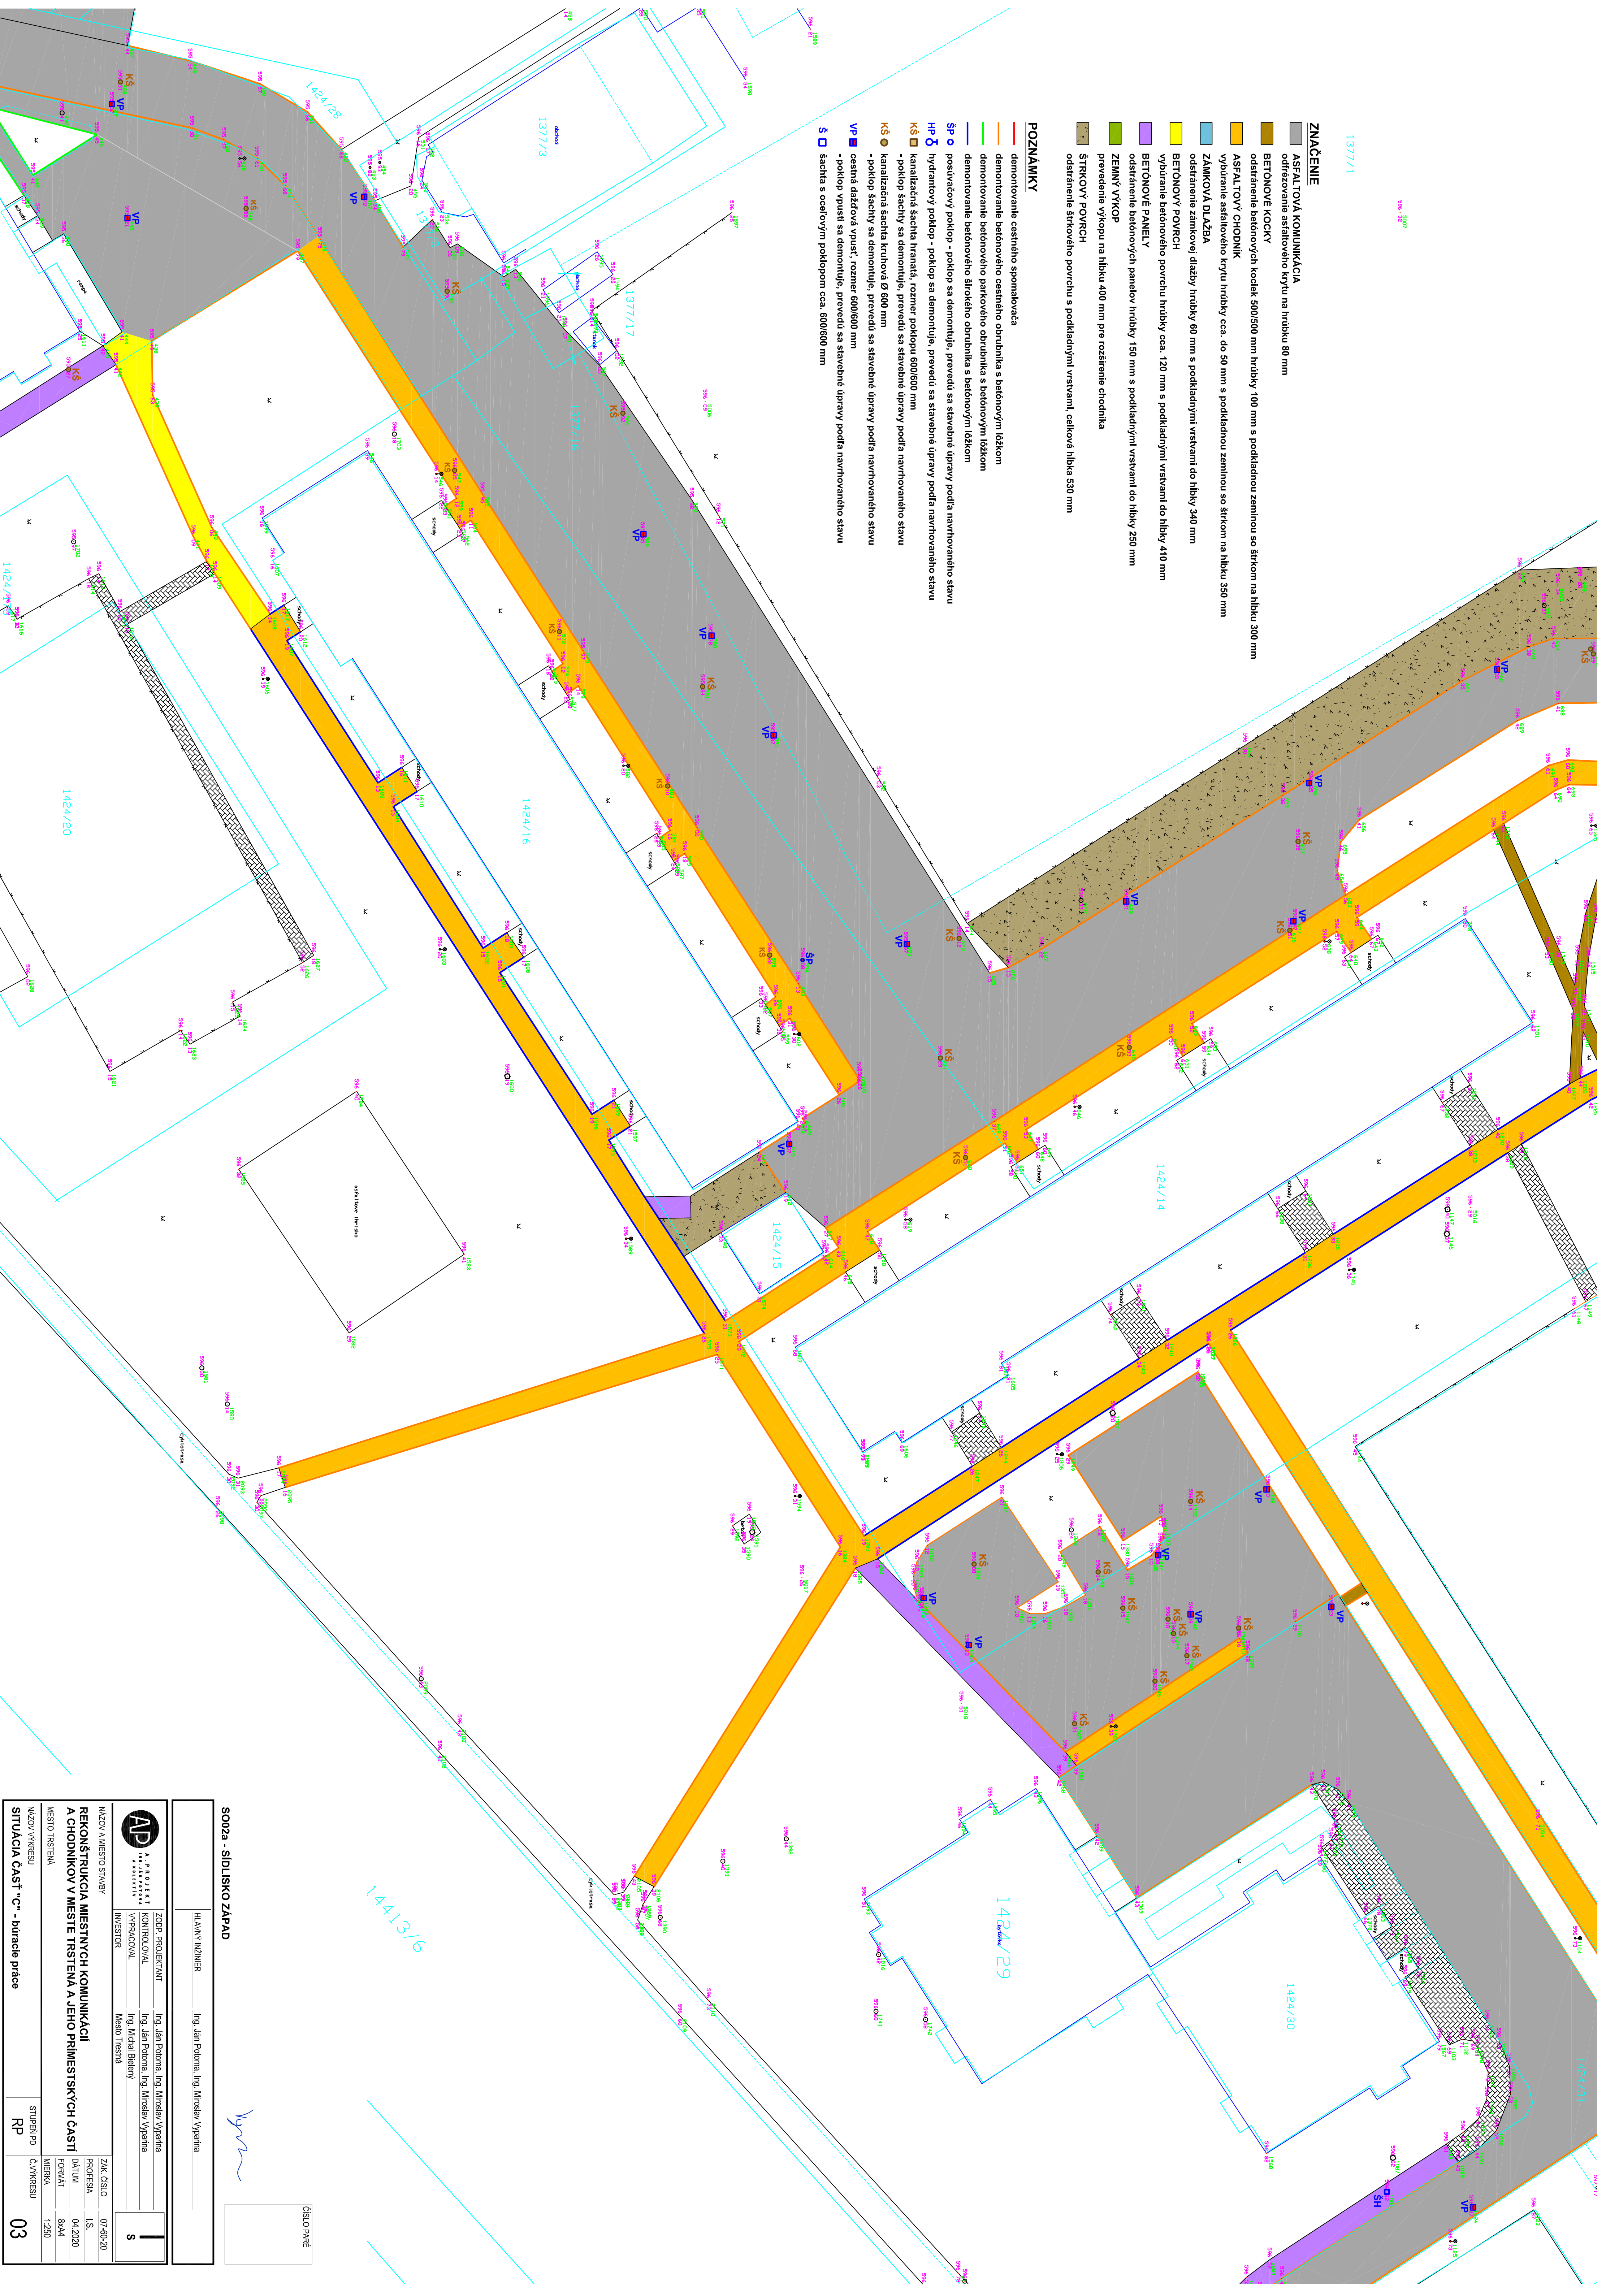

S002a - ŠIBLIŠKO ZÁPAD

HLAVNÝ INŽINIER Ing. Ján Potoma, Ing. Miroslav Vydraňa

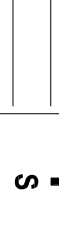 A PROJECT BY ARCHITECTS	ZODP. PROJEKTANT	Ing. Ján Potoma, Ing. Miroslav Vydraňa	
	KONTROLNÍK	Ing. Ján Potoma, Ing. Miroslav Vydraňa	
	VÝKONOVÁTEL	Ing. Miroslav Bábey	
	INVESTOR	Mesto Trstená	
NÁZOV A Miesto STAVBY			
REKONŠTRUKCIA MIESTNYCH KOMUNIKÁCIÍ A CHODNÍKOV V MESTE TRSTENÁ A JEHO PRÍLEHLÝCH ČÁSTI			
Miesto TRSTENÁ			
NÁZOV VÝKRESU		STUPEŇ PO	RP
SITUÁCIA ČASŤ "C" - búracie práce		C.VÝKRESU	
		03	