ZNAČENIE

- **ASFALTOVÁ KOMUNIKÁCIA**
  odfrézovanie asfaltového krytu na hrúbku 80 mm
- **BETÓNOVÉ KOCKY**
  odstránenie betónových kociek 500/500 mm hrúbky 100 mm s podkladnou zeminou so štrkom na hĺbku 300 mm
- **ASFALTOVÝ CHODNÍK**
  vybúranie asfaltového krytu hrúbky cca. do 50 mm s podkladnou zeminou so štrkom na hĺbku 350 mm
- **ZÁMKOVÁ DLAŽBA**
  odstránenie zámkovej dlažby hrúbky 60 mm s podkladnými vrstvami do hĺbky 340 mm
- **BETÓNOVÝ POVRCH**
  vybúranie betónového povrchu hrúbky cca. 120 mm s podkladnými vrstvami do hĺbky 410 mm
- **BETÓNOVÉ PANELY**
  odstránenie betónových panelov hrúbky 150 mm s podkladnými vrstvami do hĺbky 250 mm
- **ZEMNÝ VÝKOP**
  prevedenie výkopu na hĺbku 400 mm pre rozšírenie chodníka
- **ŠTRKOVÝ POVRCH**
  odstránenie štrkového povrchu s podkladnými vrstvami, celková hĺbka 530 mm

POZNÁMKY

- demontovanie cestného spomalovača
- demontovanie betónového cestného obrubníka s betónovým lôžkom
- demontovanie betónového parkového obrubníka s betónovým lôžkom
- demontovanie betónového širokého obrubníka s betónovým lôžkom
- ŠP posúvačový poklop - poklop sa demontuje, prevedú sa stavebné úpravy podľa navrhovaného stavu
- HP hydrantový poklop - poklop sa demontuje, prevedú sa stavebné úpravy podľa navrhovaného stavu
- KŠ kanalizačná šachta hranatá, rozmer poklopu 600/600 mm
  - poklop šachty sa demontuje, prevedú sa stavebné úpravy podľa navrhovaného stavu
- KŠ kanalizačná šachta kruhová Ø 600 mm
  - poklop šachty sa demontuje, prevedú sa stavebné úpravy podľa navrhovaného stavu
- VP cestná dažďová vpusť, rozmer 600/600 mm
  - poklop vpusti sa demontuje, prevedú sa stavebné úpravy podľa navrhovaného stavu

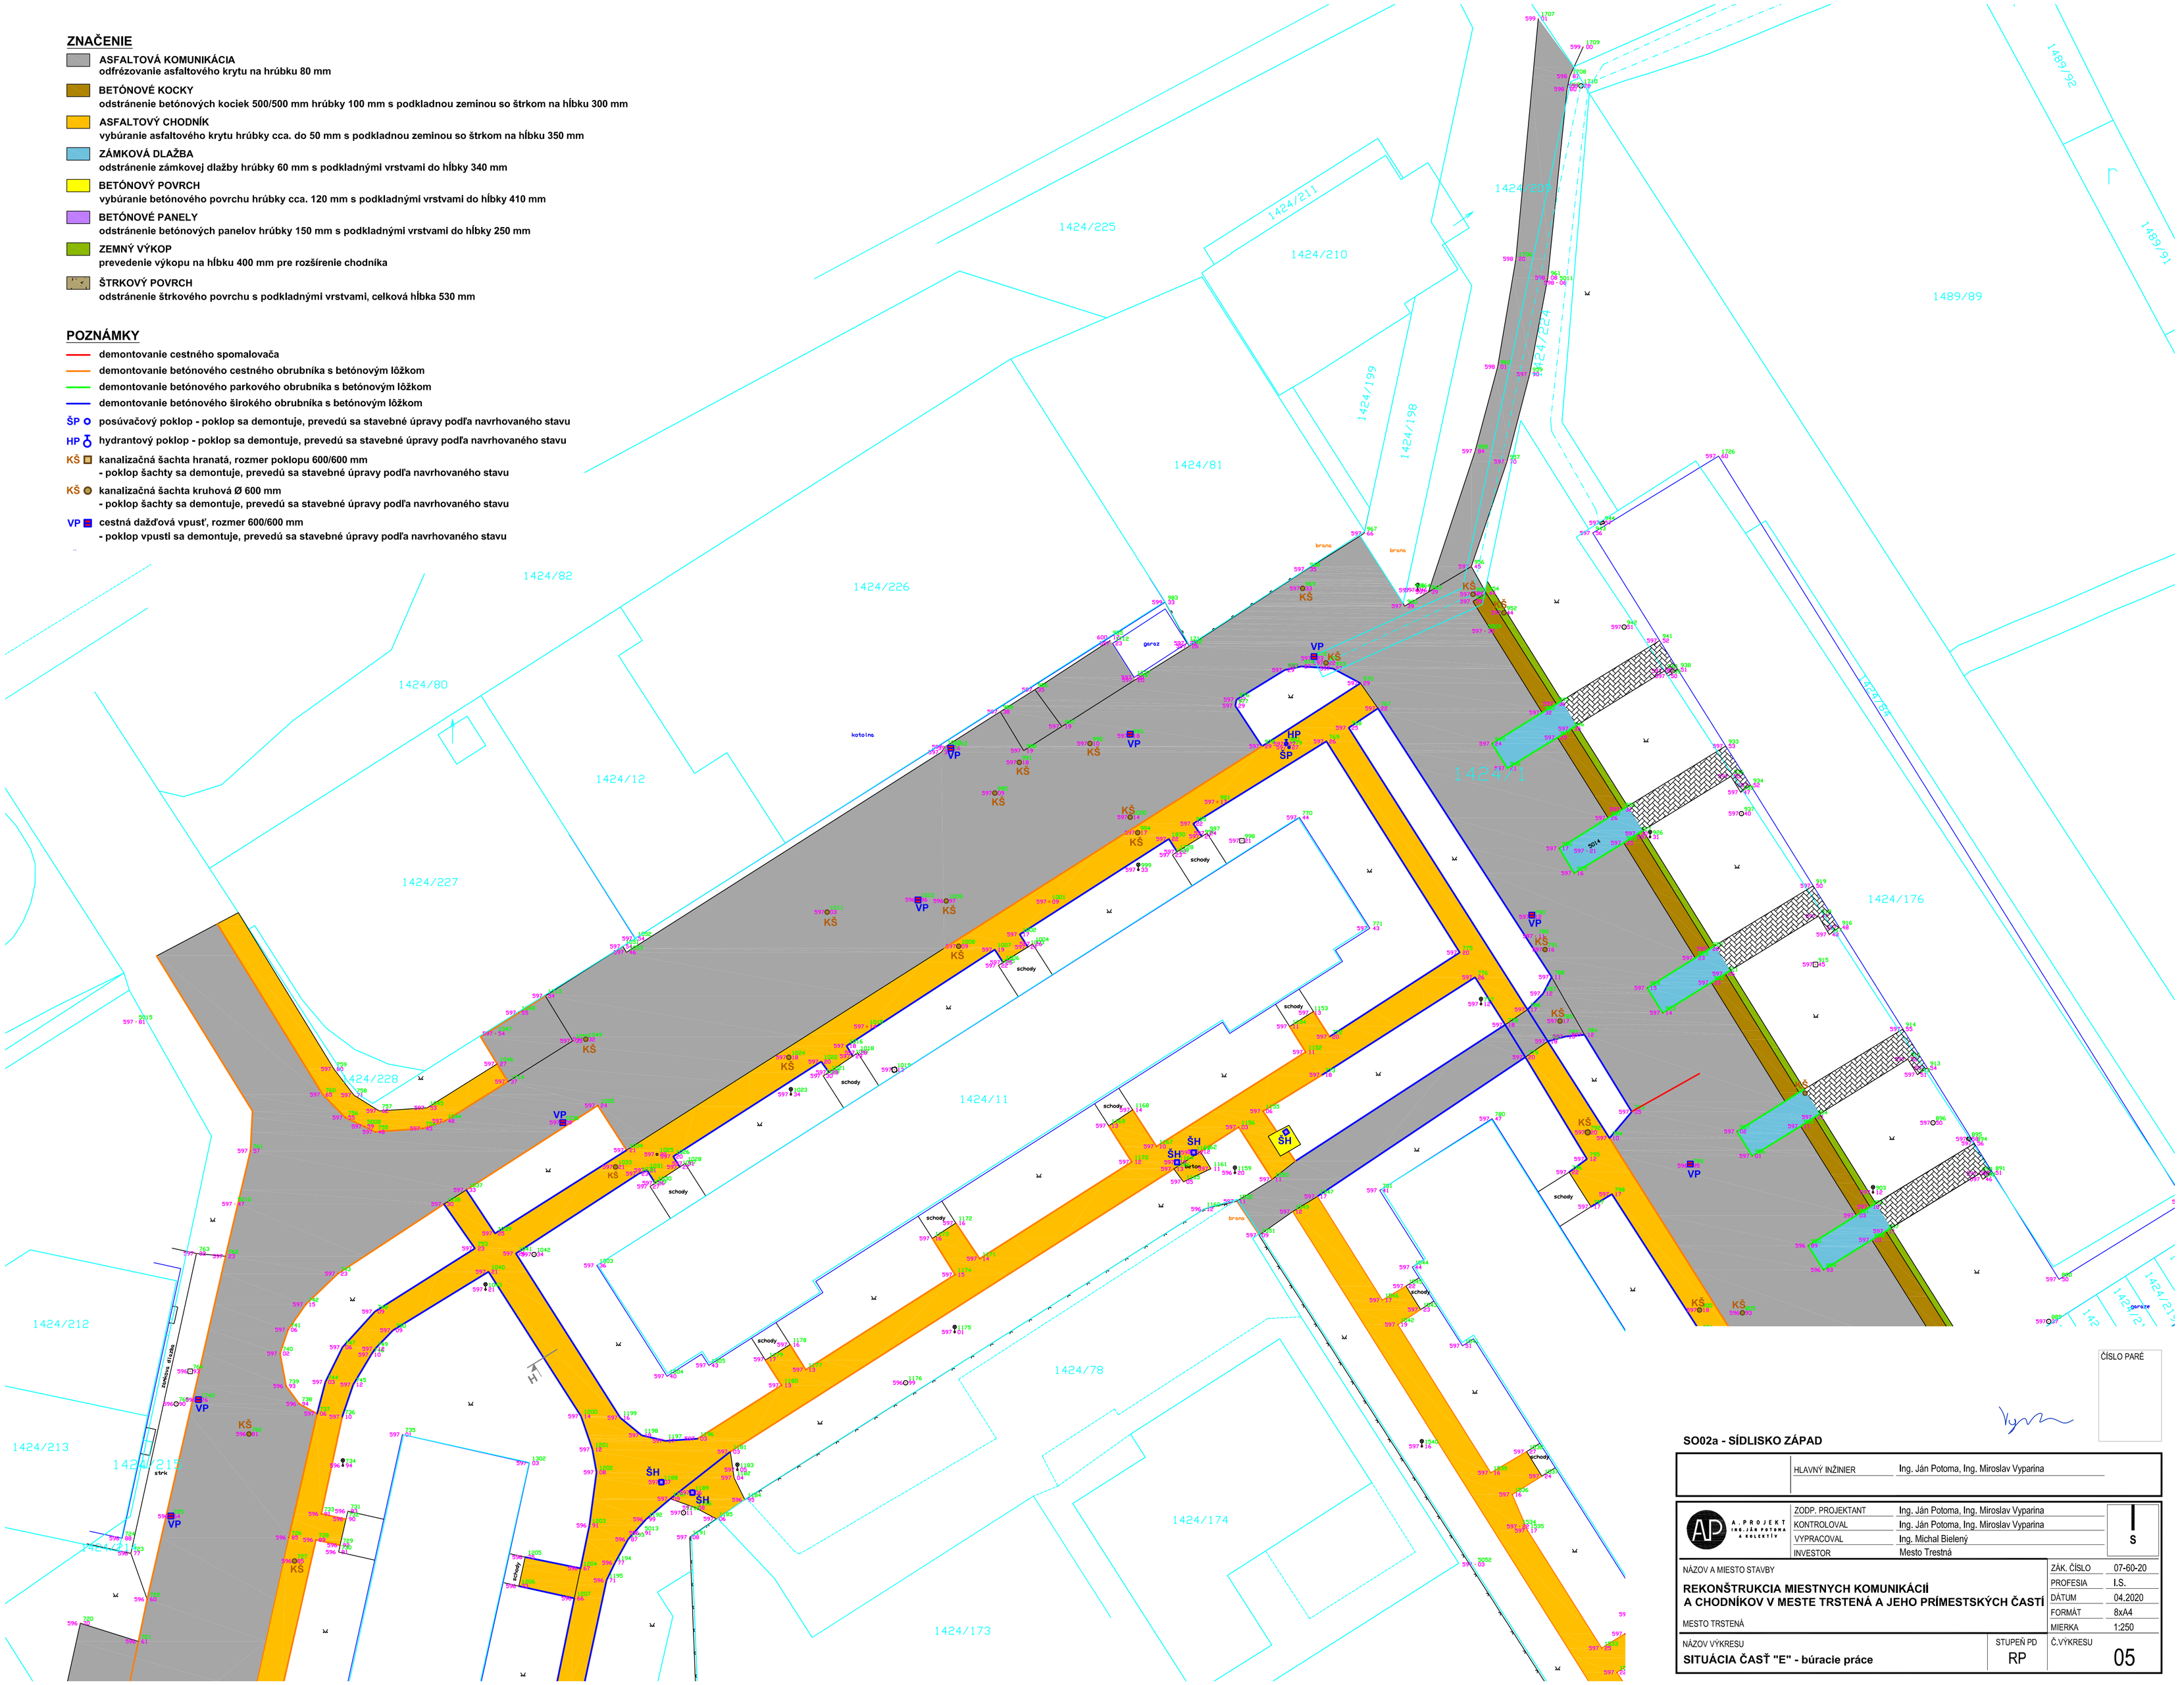

ČÍSLO PARÉ

SO02a - SÍDLISKO ZÁPAD

	HLAVNÝ INŽINIER	Ing. Ján Potoma, Ing. Miroslav Vyparina

A_PROJEKT Ing. JÁN POTOMA a KOLEKTÍV	ZODP. PROJEKTANT	Ing. Ján Potoma, Ing. Miroslav Vyparina
	KONTROLOVAL	Ing. Ján Potoma, Ing. Miroslav Vyparina
	VYPRACOVAL	Ing. Michal Bielený
	INVESTOR	Mesto Trestná

S

NÁZOV A MIESTO STAVBY

REKONŠTRUKCIA MIESTNYCH KOMUNIKÁCIÍ A CHODNÍKOV V MESTE TRSTENÁ A JEHO PRÍMESTSKÝCH ČASTÍ

MESTO TRSTENÁ

ZÁK. ČÍSLO	07-60-20
PROFESIA	I.S.
DÁTUM	04.2020
FORMÁT	8xA4
MIERKA	1:250

NÁZOV VÝKRESU: **SITUÁCIA ČASŤ "E" - búracie práce**

STUPEŇ PD: RP

Č.VÝKRESU: 05