


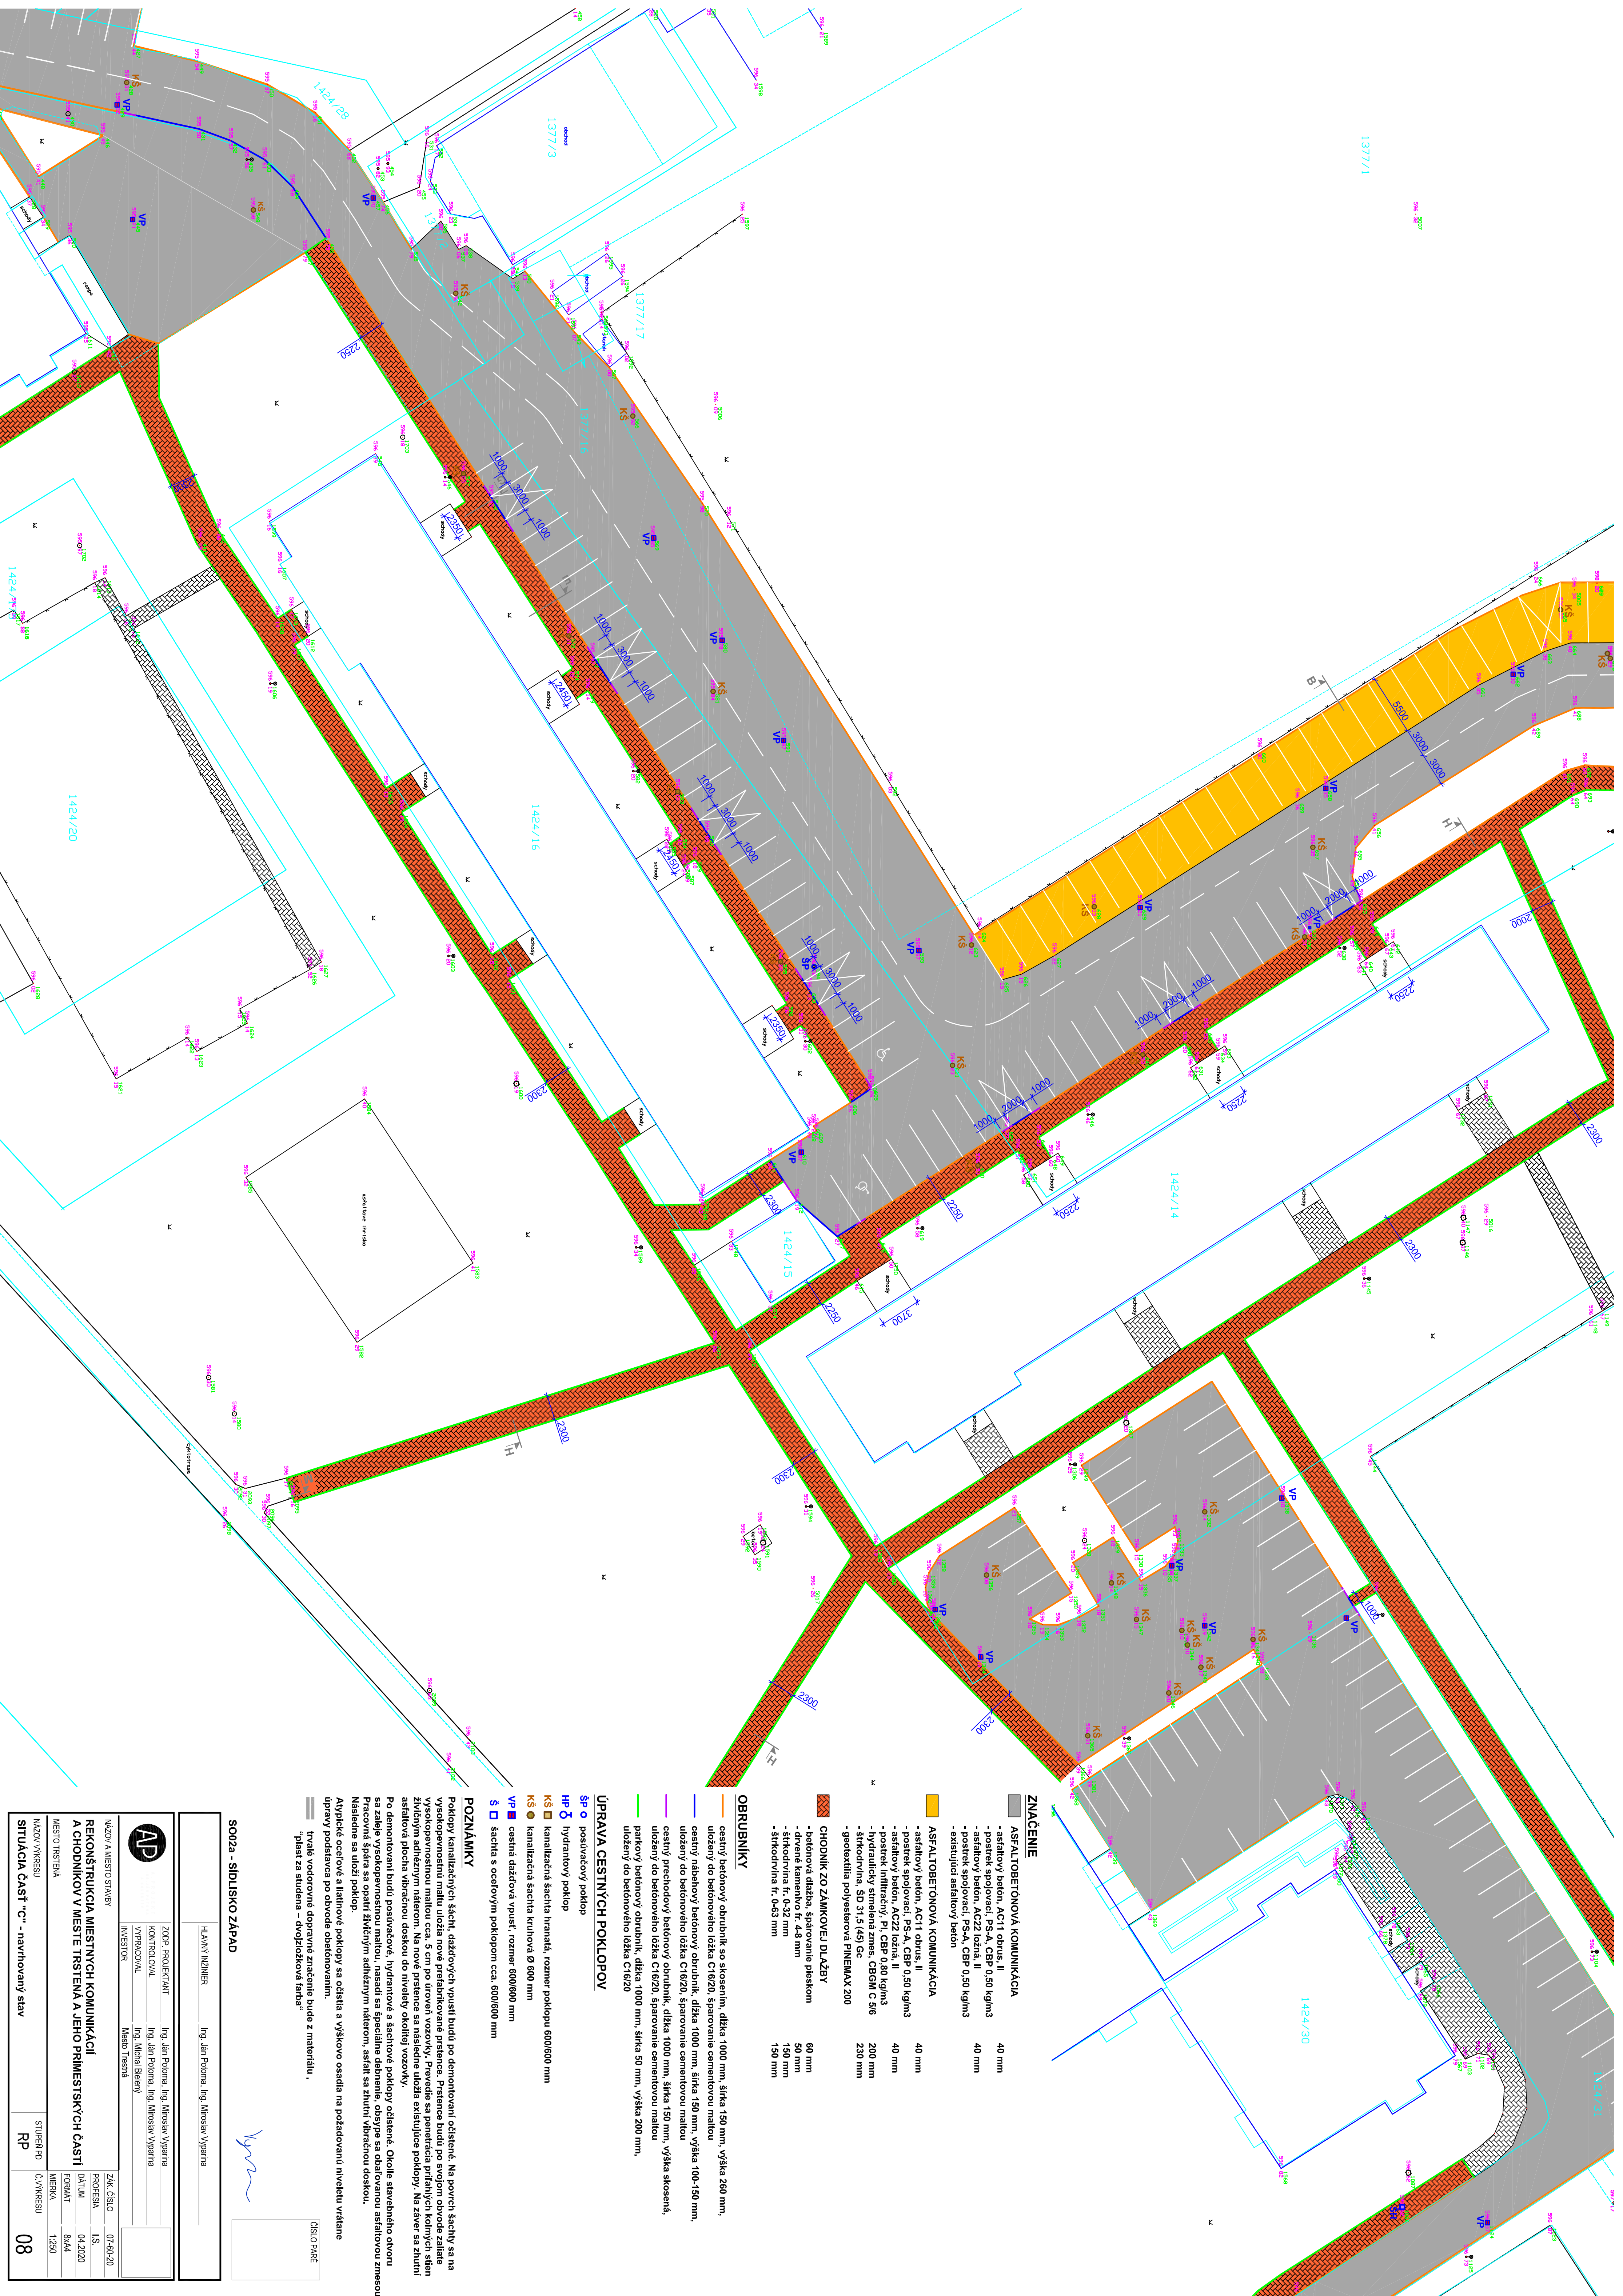

NÁZOV VÝKRESU		SITUÁCIA ČASŤ "C" - navrhovaný stav	RP	C.VÝKRESU	08
NÁZOV A Miesto stavby					
REKONŠTRUKCIA Miestnych komunikácií					
A Chodníkov v meste Trstená a jeho prímestských časti					
Miesto trstená					
ZÁK. ČÍSLO					
07-60-20					
PROJEKTA					
1:5					
DATUM					
04.2020					
FORMÁT					
B4x4					
MIERKA					
1:250					
ZODP. PROJEKTANT					
Ing. Ján Pádua, Ing. Miroslav Vydraňa					
KONTROLNÝ					
Ing. Ján Pádua, Ing. Miroslav Vydraňa					
VÝRAČOVNÝ					
Ing. Michal Bábny					
INVESTOR					
Mesto Trstená					


HLAVNÝ INŽINIER Ing. Ján Pádua, Ing. Miroslav Vydraňa

[Signature]

ČÍSLO PRÁČE


POZNÁMKY

Poklopy kanalizačných šacht, dažďových vpusťí budú po demontovaní očistené. Na povrch šachty sa na vysokopovetnostnú malú uložia nové prefraktované prstenice. Prstenice budú po svojom obvode zaizolované živčným adhéznym náterom. Na nové prstenice sa následne uložia existujúce poklopy. Na záver sa zhutní asfaltová plocha vibrácnou doskou do niveleý okoliaj vozovky.

Po demontovaní budú posúvacie, hydrantové a šachtové poklopy očistené. Okolie stavebného otvoru sa záleje vysokopovetnostnou malťou, nasadí sa špeciálne debnenie, obsype sa obalovanou asfaltovou zmesou. Pracovná špára sa opatrí živčným adhéznym náterom, asfalt sa zhutní vibrácnou doskou.

Následne sa uloží poklop.

Aktycké oceľové a ľahkové poklopy sa očistia a výškovo osadia na požadovanú niveleu vrátane úpravy podstavca po obvode obeťovnením.

Šachta s oceľovým poklopom cca. 600/600 mm

Šachta s oceľovým poklopom cca. 600/600 mm

