


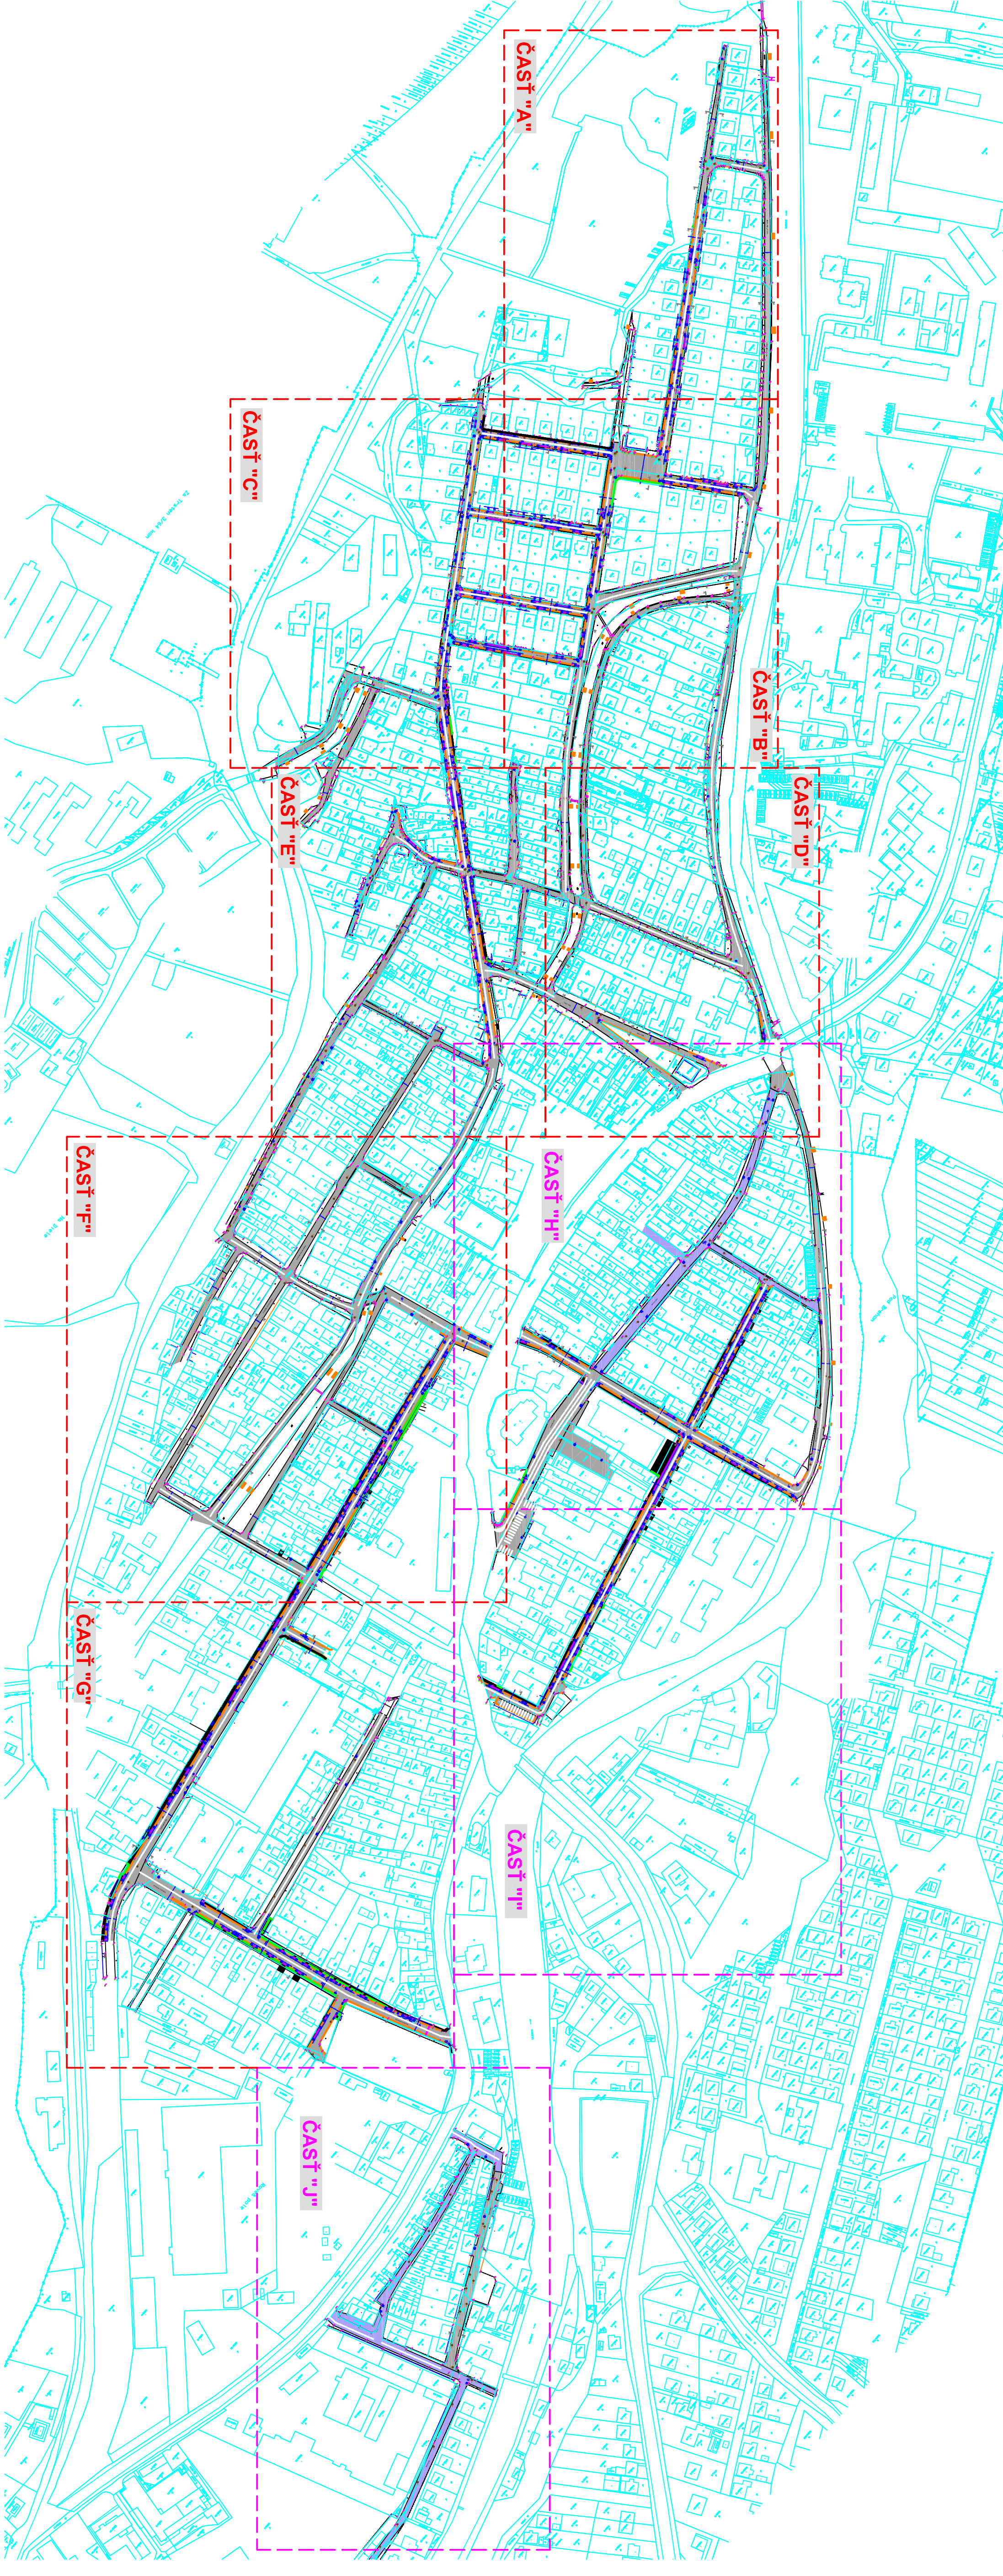

- LEGENDA
- SO03a - STRED, HRADY "ČASŤ A, B, C, D, E, F, G"
 - SO03b - STRED, HRADY "ČASŤ H, I, J"

		HLAVNÝ INŽINIER		Ing. Ján Poloma, Ing. Miroslav Vypařna	
		ZODP. PROJEKTANT		Ing. Ján Poloma, Ing. Miroslav Vypařna	
		KONTROLOVAL		Ing. Ján Poloma, Ing. Miroslav Vypařna	
		VYPRACOVÁVAL		Ing. Michal Bieleň	
		INVESTOR		Mesto Trstena	
AP A. PROJEKT Trstena a okolice					
NAZOV A MESTO STAVBY					
REKONŠTRUKCIA MIESTNYCH KOMUNIKÁCIÍ A CHODNÍKOV V MESTE TRSTENA A JEHO PRÍMESTSKÝCH ČASTÍ					
MESTO TRSTENA					
NAZOV VÝKRESU		SITUÁCIA "SO03 - STRED, HRADY"		STUPEŇ PP	
				RP	
				Č. VÝKRESU	
				C	
				S	
		ZAK. ČÍSLO		07-60-20	
		PROFESIA		I.S.	
		DATUM		04.2020	
		FORMÁT		A4x4	
		MIERKA		1:3000	