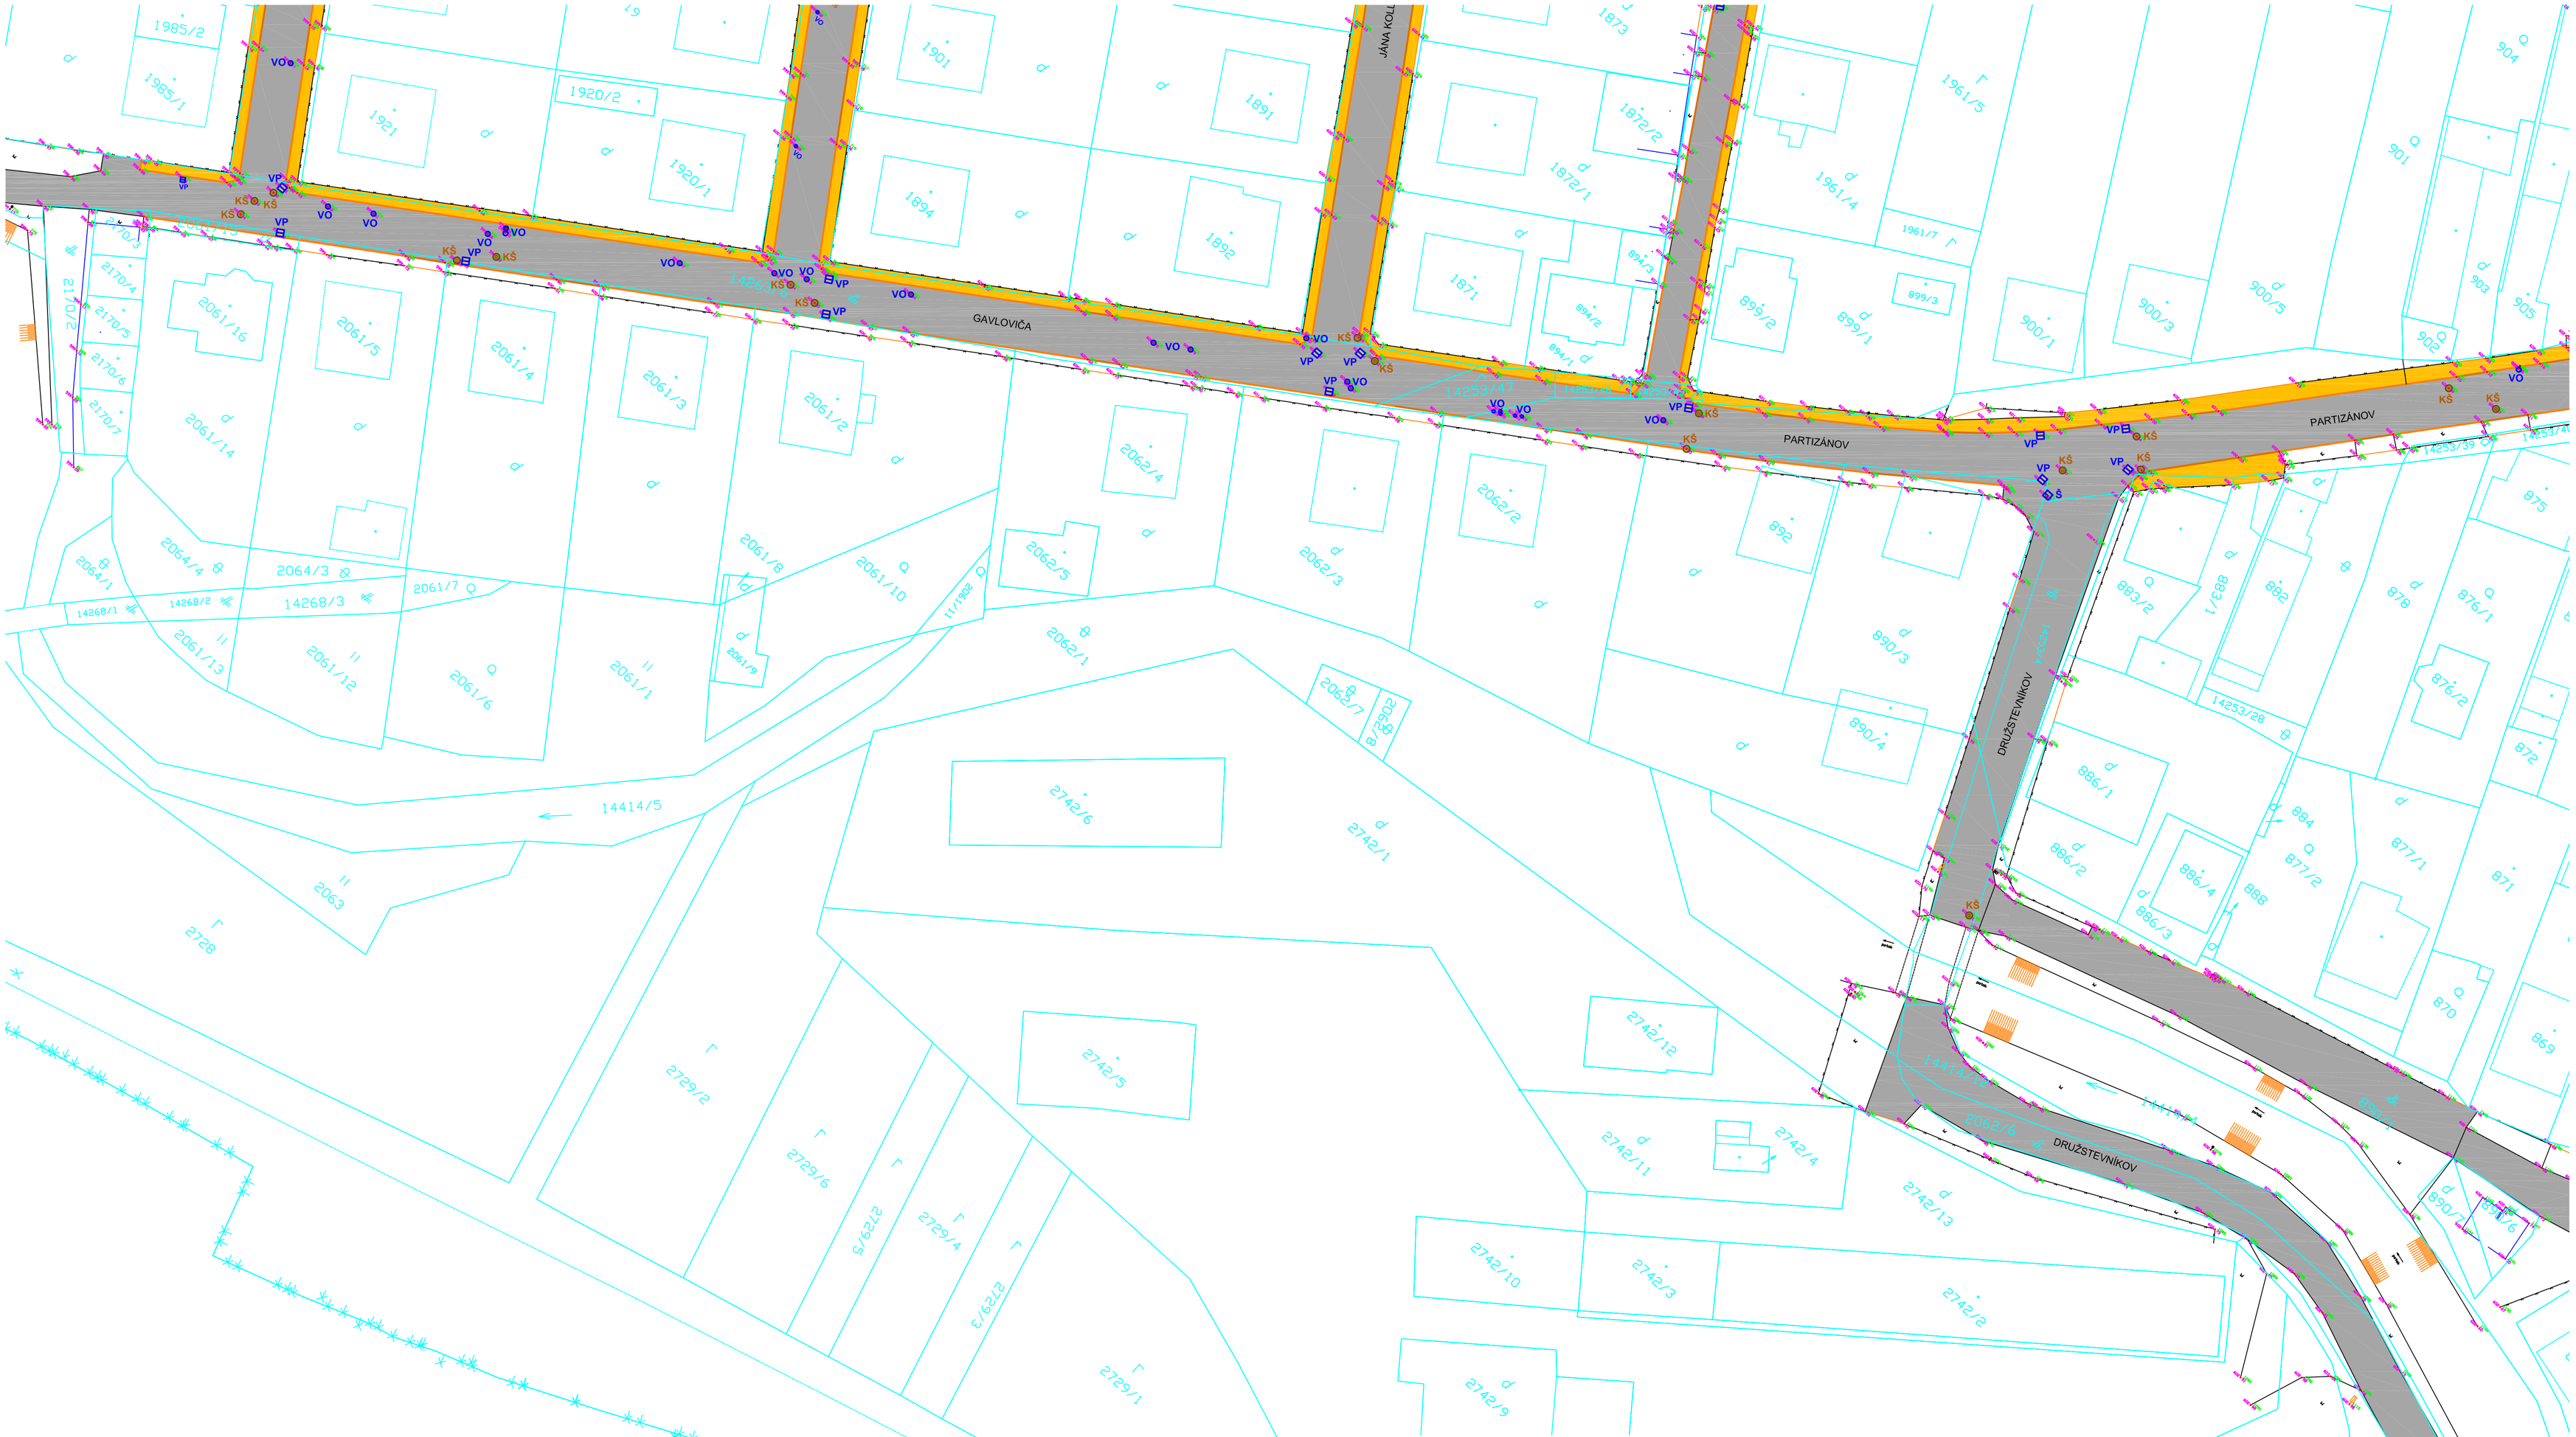

ZNAČENIE

- **ASFALTOVÁ KOMUNIKÁCIA**
  odfrézovanie asfaltového krytu na hrúbku 80 mm
- **ASFALTOVÝ CHODNÍK**
  vybúranie asfaltového krytu hrúbky cca. do 50 mm s podkladnou zeminou so štrkom na hĺbku 350 mm
- **ZÁMKOVÁ DLAŽBA**
  odstránenie zámkovej dlažby hrúbky 60 mm s podkladnými vrstvami na hĺbku 340 mm
- **ŠTRKOVÝ NÁSYP**
  odstránenie štrkového násypu hrúbky 60 mm a prevedenie výkopu na hĺbku 470 mm
- **ASFALTOVÁ KOMUNIKÁCIA**
  odfrézovanie asfaltového krytu na hrúbku 50 mm

POZNÁMKY

- **demontovanie betónového cestného obrubníka s betónovým lôžkom**
- **demontovanie betónového nábehového obrubníka s betónovým lôžkom**
- **demontovanie betónového parkového obrubníka s betónovým lôžkom**
- VO **hydrantový poklop, posúvačový poklop**
- KŠ **kanalizačná šachta hranatá, rozmer poklopu 600/600 mm**
- KŠ **kanalizačná šachta kruhová Ø 600 mm**
- VP **cestná dažďová vpusť, rozmer 600/600 mm**
- Š **šachta s oceľovým poklopom cca. 600/600-1200 mm**

ČÍSLO PARÉ

SO03a - STRED, HRADY

	HLAVNÝ INŽINIER	Ing. Ján Potoma, Ing. Miroslav Vyparina

A.PROJEKT ING. JÁN POTOMA A KOLEKTÍV

ZODP. PROJEKTANT	Ing. Ján Potoma, Ing. Miroslav Vyparina	
KONTROLOVAL	Ing. Ján Potoma, Ing. Miroslav Vyparina	
VYPRACOVAL	Ing. Michal Bielený	
INVESTOR	Mesto Trestná	

S

NÁZOV A MIESTO STAVBY

REKONŠTRUKCIA MIESTNYCH KOMUNIKÁCIÍ
A CHODNÍKOV V MESTE TRSTENÁ A JEHO PRÍMESTSKÝCH ČASTÍ

MESTO TRSTENÁ

ZÁK. ČÍSLO	07-60-20
PROFESIA	I.S.
DÁTUM	04.2020
FORMÁT	10xA4
MIERKA	1:400

NÁZOV VÝKRESU

SITUÁCIA ČASŤ "C" - existujúci stav, búracie stav

STUPEŇ PD: RP

Č.VÝKRESU: 03