

AP

PROJEKT

ZODP. PROJEKTANT

KONTROLOVÁK

VYPRACOVÁVATEL

INVESTOR

Ing. Ján Poloma, Ing. Miroslav Vyšňák

Ing. Ján Poloma, Ing. Miroslav Vyšňák

Ing. Michal Blahut

Mesto Trnava

NAZOV A Miesto STAVBY

REKONŠTRUKCIA Miestnych KOMUNIKÁCIÍ

A CHODNÍKOV V MESTE TRSTENA A JEHO PRÍMESTSKÝCH ČASTÍ

NAZOV VÝKRESU

SITUÁCIA ČASŤ "C" - navrhovaný stav

ZAK. ČÍSLO

PROJEKTA

DATUM

FORMÁT

MIERKA

07-60-20

1:5

07.2020

A4


1:500

STUPEŇ PD

RP

C. VÝKRESU

10

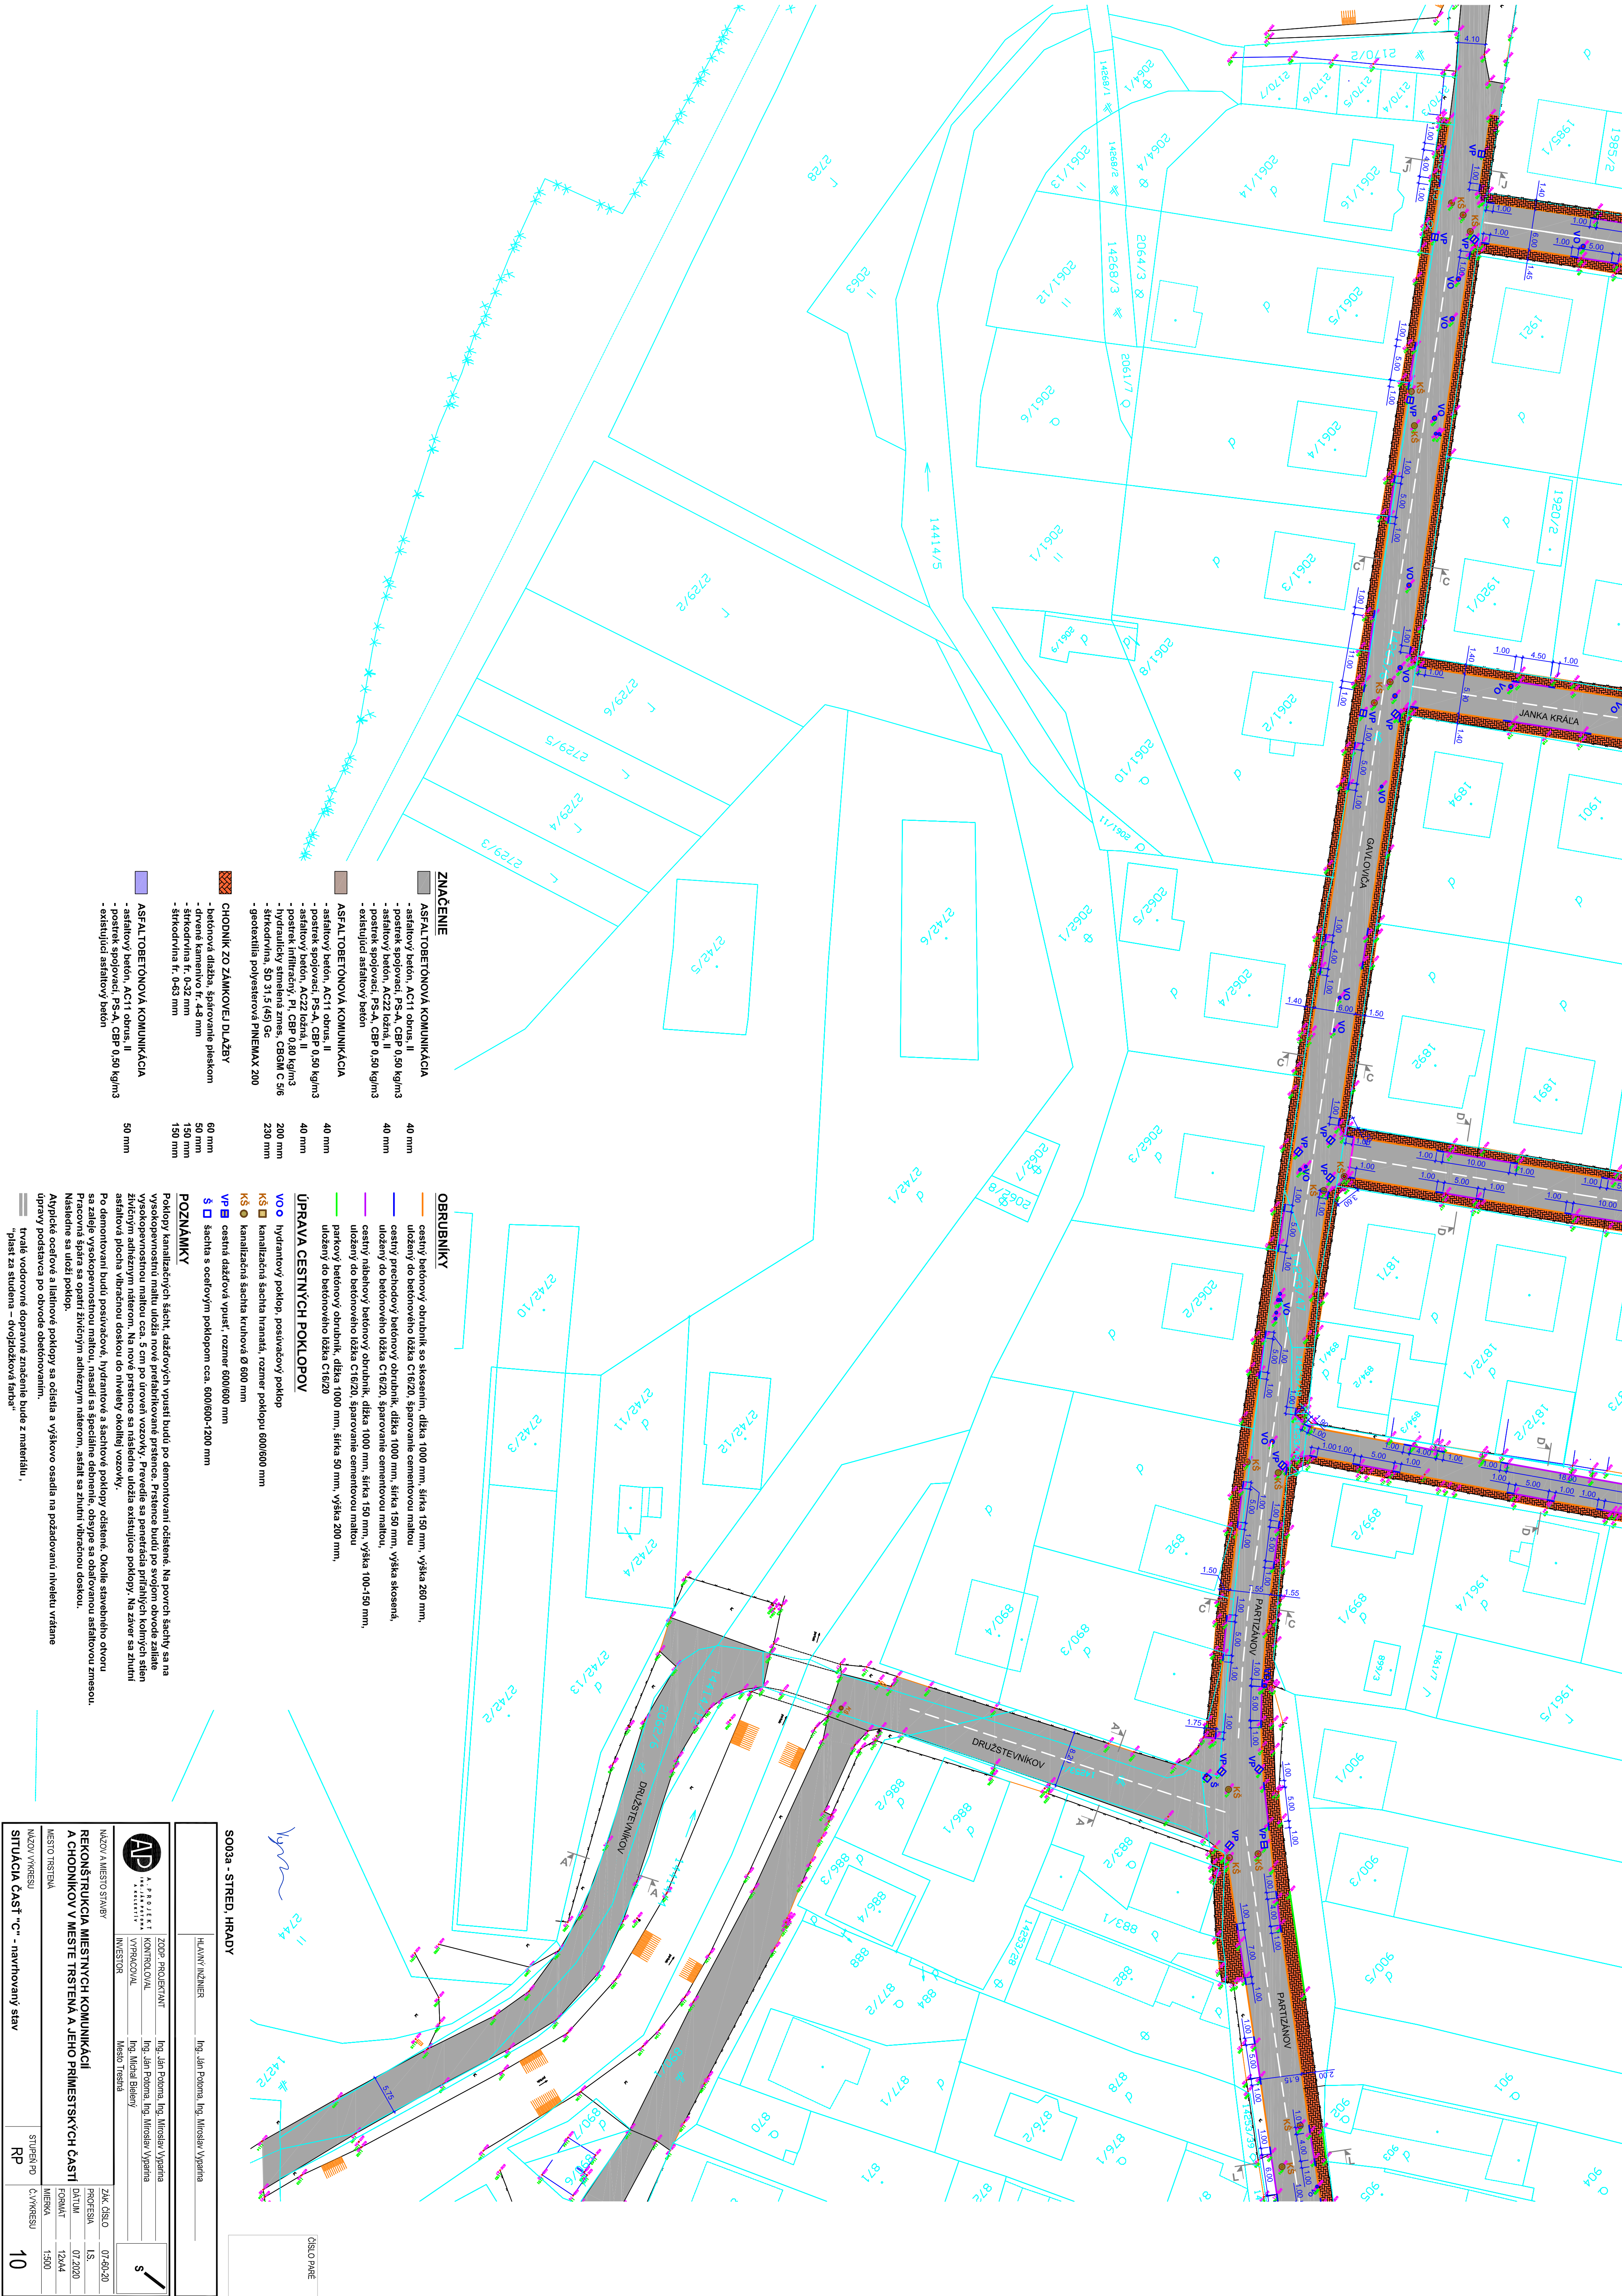

ČÍSLO PRÁCE