


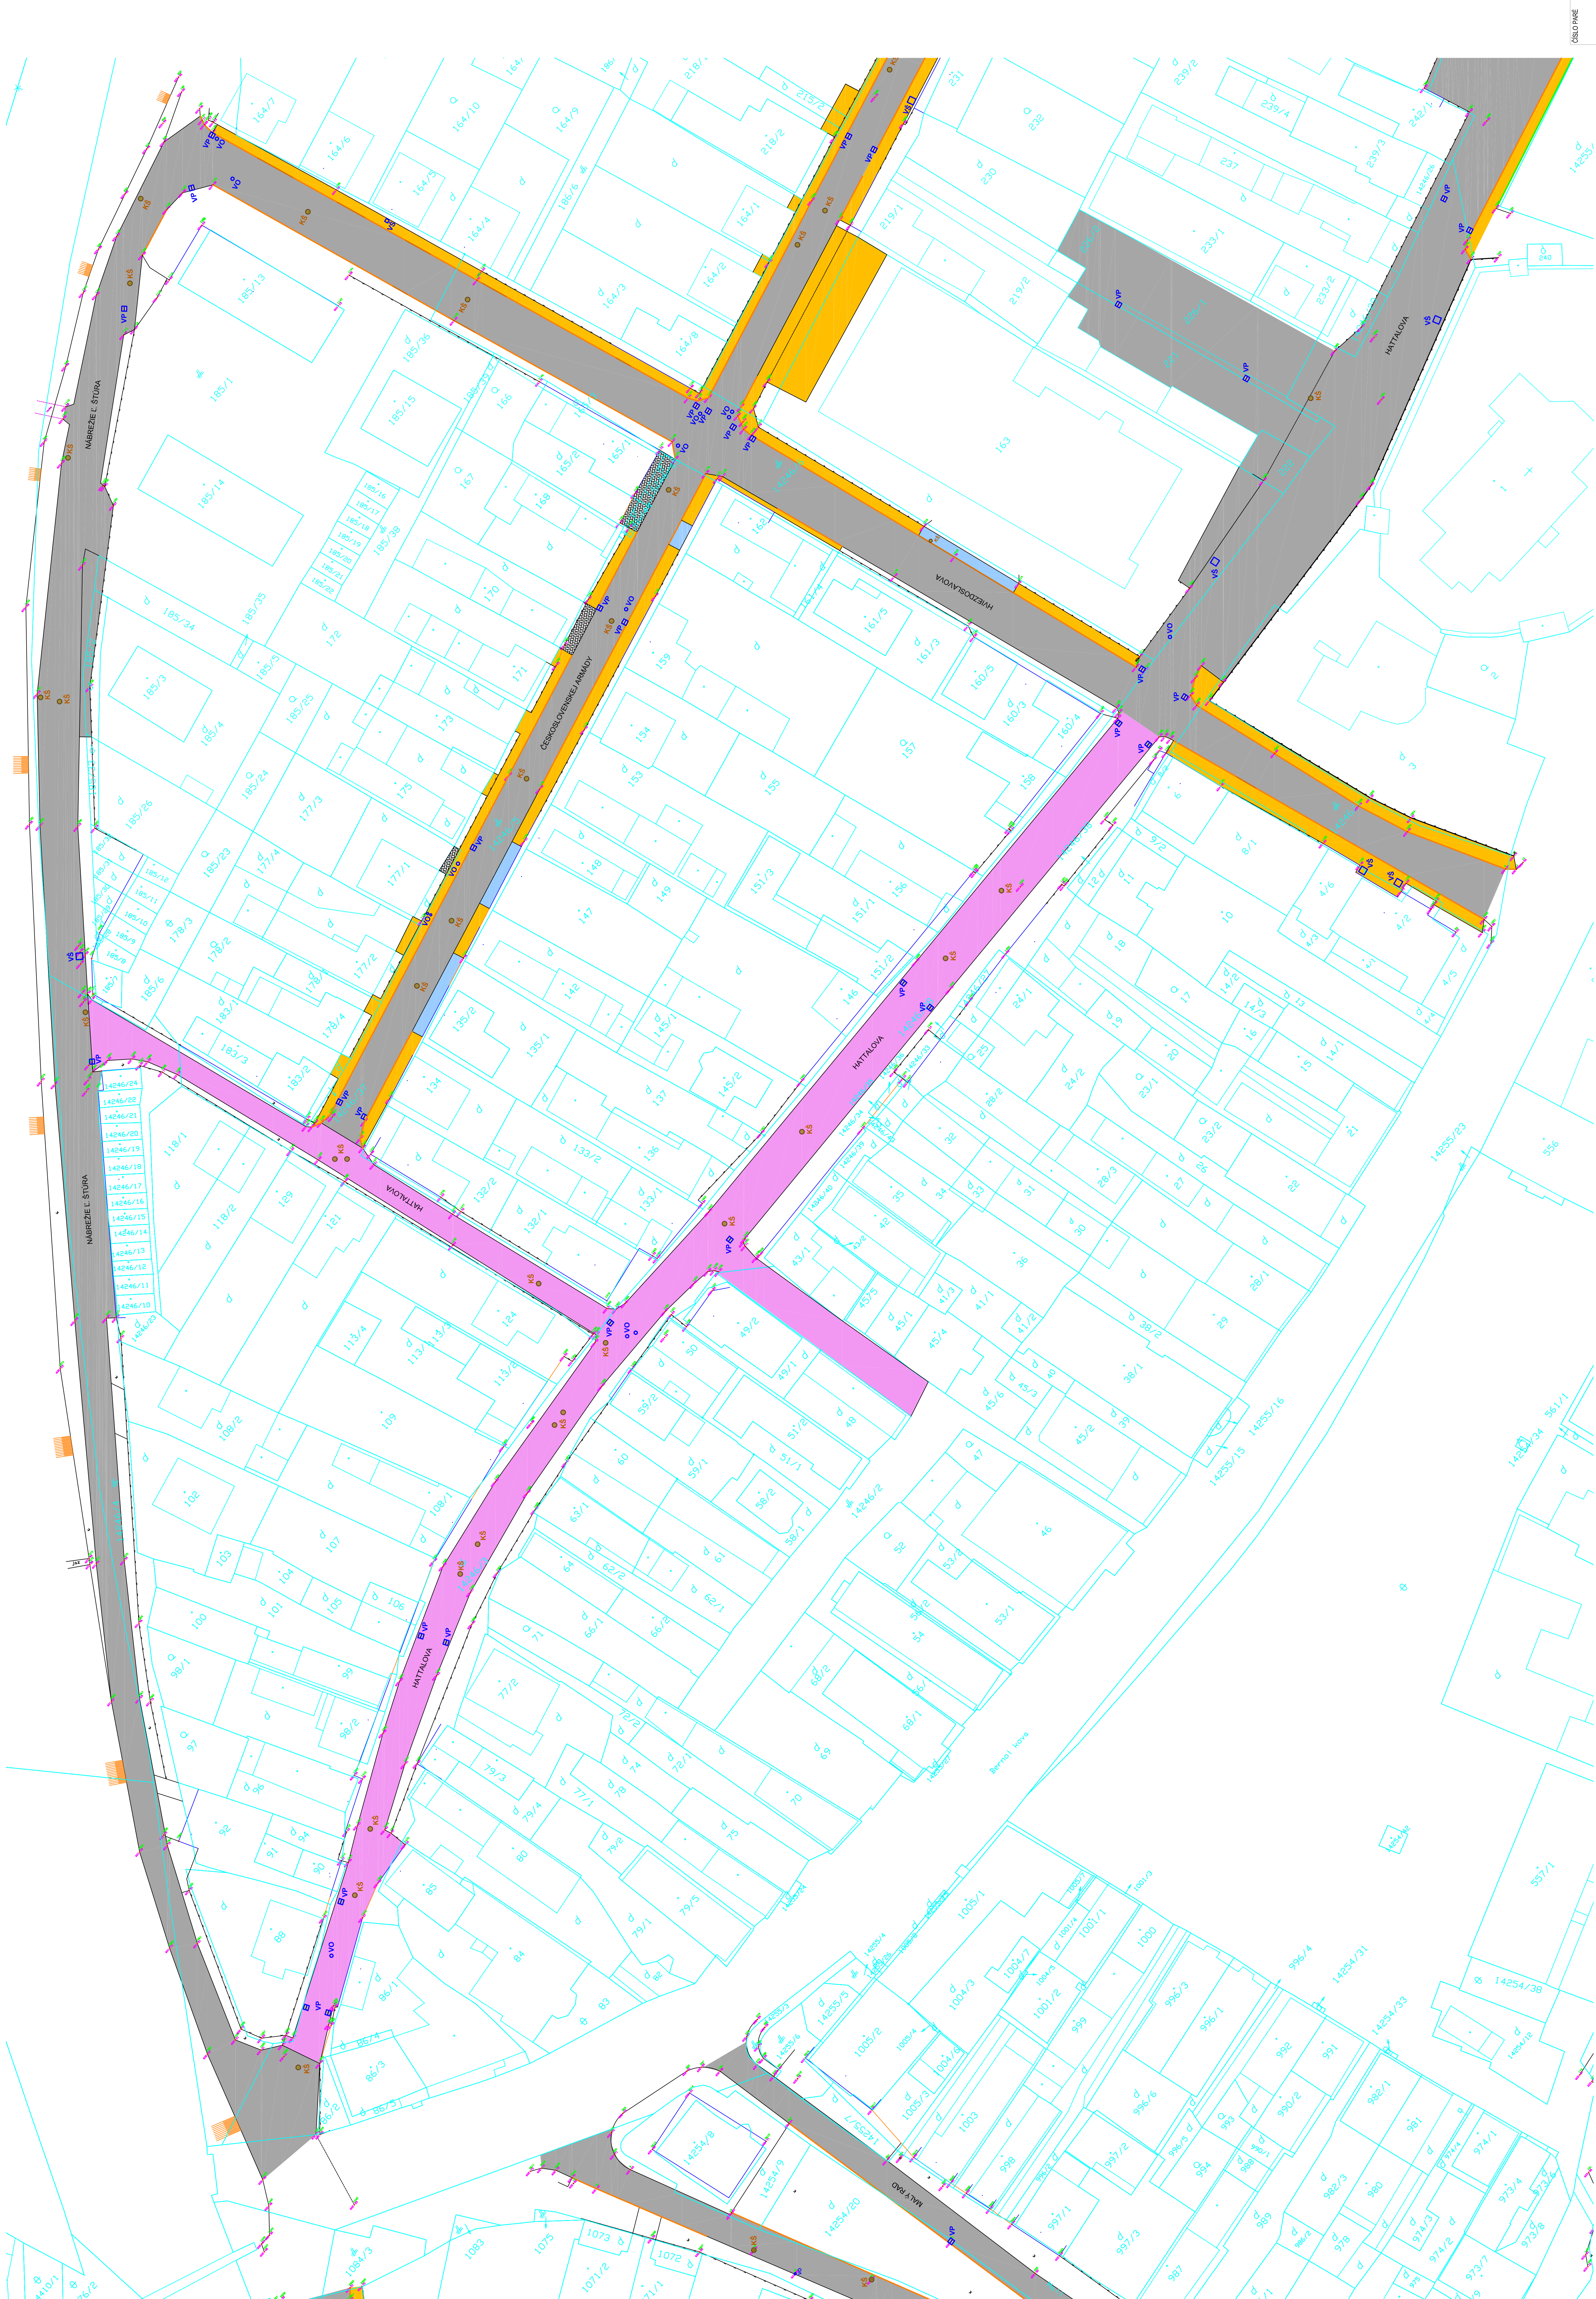

8000 - STRED, HRADY

OSLOPARE

HLAVNÝ KŮZNER

Ing. Ján Pápa, Ing. Miroslav Vyšnia

2022 PROJEKTANT

Ing. Ján Pápa, Ing. Miroslav Vyšnia

2022 VÝKONKOVÁ

Ing. Ján Pápa, Ing. Miroslav Vyšnia

INVESTOR

Mesto Trnava

ZAK. ČÍSLO

07-50-20

PROFESSA

L.S.

DATUM

04.2020

FORMÁT

150x40

ČÍSLO

1:400

STUPENŤ

RP

SITUÁCIA ČASŤ "H" - existujúci stav, buracné stav

AP

PROJEKT

Ing. Ján Pápa, Ing. Miroslav Vyšnia

Ing. Ján Pápa, Ing. Miroslav Vyšnia

Ing. Ján Pápa, Ing. Miroslav Vyšnia

Ing. Ján Pápa, Ing. Miroslav Vyšnia

REKONŠTRUKCIA MESTNÝCH KOMUNIKÁCIÍ

A CHODNÍKOV V MESTE TRNAVA A JEHO PRÍMESTSKÝCH ČASŤÍ

NAZOV VÝŠEŠŤ

STUPENŤ

RP

01

- POZNÁMKY

demontovanie betónového cestného obrubníka a betónovým kážkom

demontovanie betónového nábežového obrubníka s betónovým kážkom

demontovanie betónového parkového obrubníka s betónovým kážkom

K3

hydriantový poklop, posúvačový poklop

K4

kanalizačná šachta hrana, rozmer poklopu 600/600 mm

K5

kanalizačná šachta kruhová Ø 600 mm

K6

cestná dažďová vpusť, rozmer 600/600 mm

K7

šachta s odtokovým poklopom cca. 600/600-200 mm

ZNAČENIE

ASFALTOVÁ KOMUNIKÁCIA

odizňovanie asfaltového krytu na hrúbku 80 mm

výberanie asfaltového krytu hrúbky cca. do 50 mm s posúvadnou zemínou so šírkou na hĺbku 350 mm

ZÁMKOVÁ DLAŽBA

odizňovanie zámkovej dlaže hrúbky 60 mm s podkladnými vrstvami na hĺbku 340 mm

ŠTRKOVÝ NÁSPY

odizňovanie štrkového náspyu hrúbky 60 mm a prevedenie výkopu na hĺbku 470 mm

ASFALTOVÁ KOMUNIKÁCIA

odizňovanie asfaltového krytu na hrúbku 50 mm