


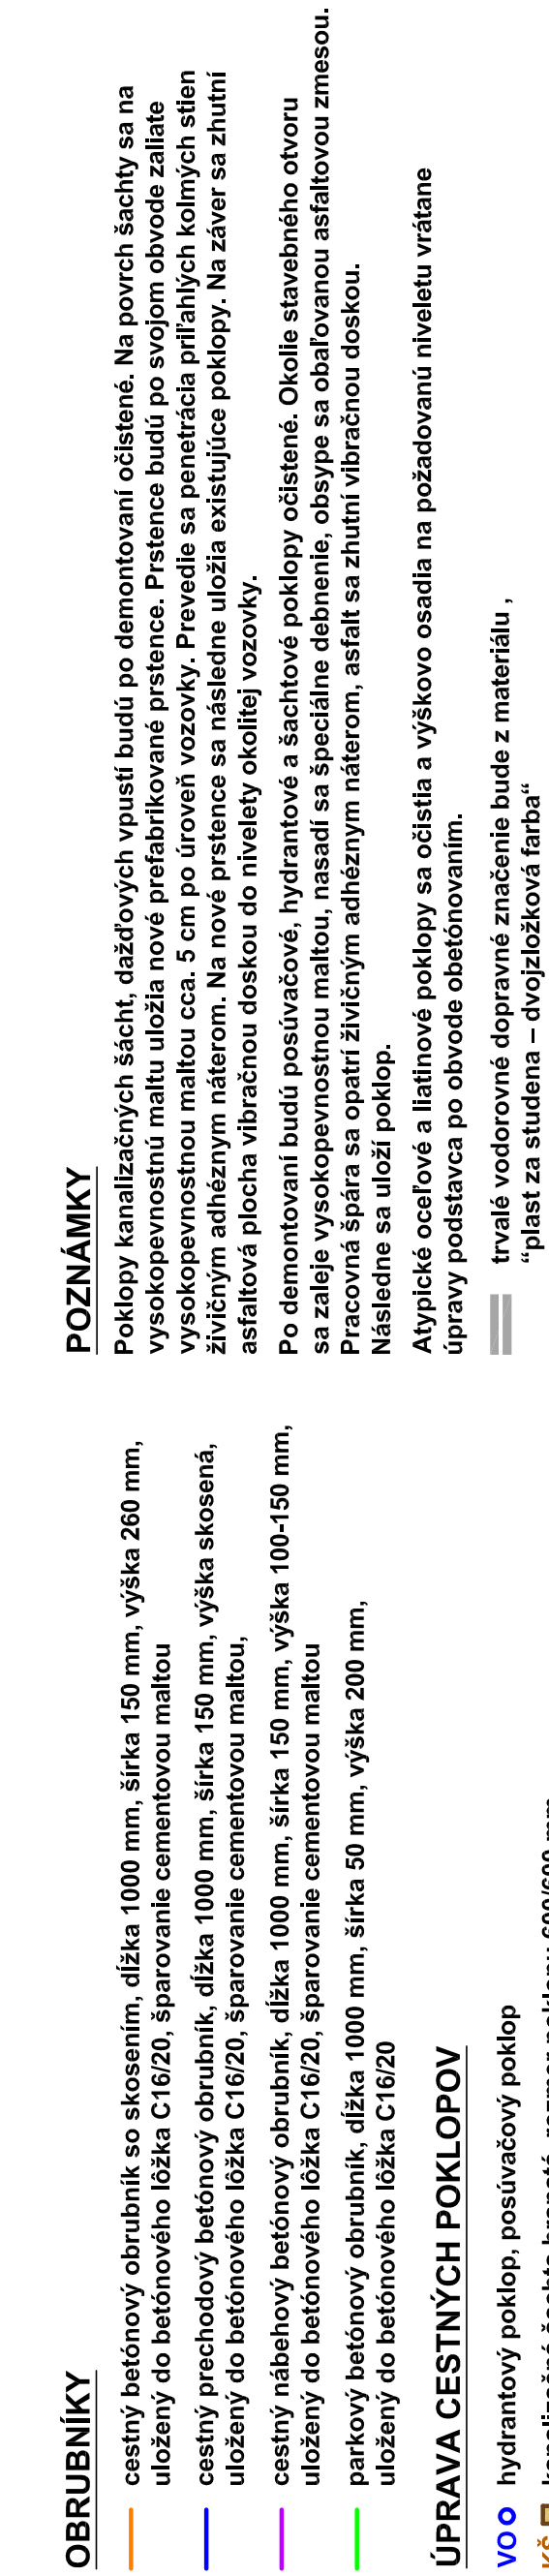


	ASFALTOBETONOVÁ KOMUNIKÁCIA - asfaltový betón, AC10 ovus II. - asfaltový betón, AC12 ovus II. - asfaltový betón, AC20 ovus II. - postrek spojivaci, PŠA, CĽP 0,50 kg/m³ - existujúci asfaltový betón	40 mm 40 mm 40 mm


POZNÁMKY

POZNÁMKY

Atypické oceľové a litinové poklopy sa očistia a výškovo osadia na požadovaný nivoletu vrátane úpravy podstavca po obvode obehovávamim.

SO03b - STRED, HRADY

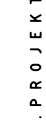HLAVNÍ NÁMĚR	Ing. Jar. Píroha, Ing. Miroslav Vydra
AUDIT	
	
ZODP. PROJEKTANT	Ing. Jar. Píroha, Ing. Miroslav Vydra
KONTROLAČÍ	Ing. Jar. Píroha, Ing. Miroslav Vydra
PROJEKČNÍ PRACOVNA	Ing. Michal Bělošný
SITUACIA ČÍS. "h" - navrhovaný stav	RP
04	