


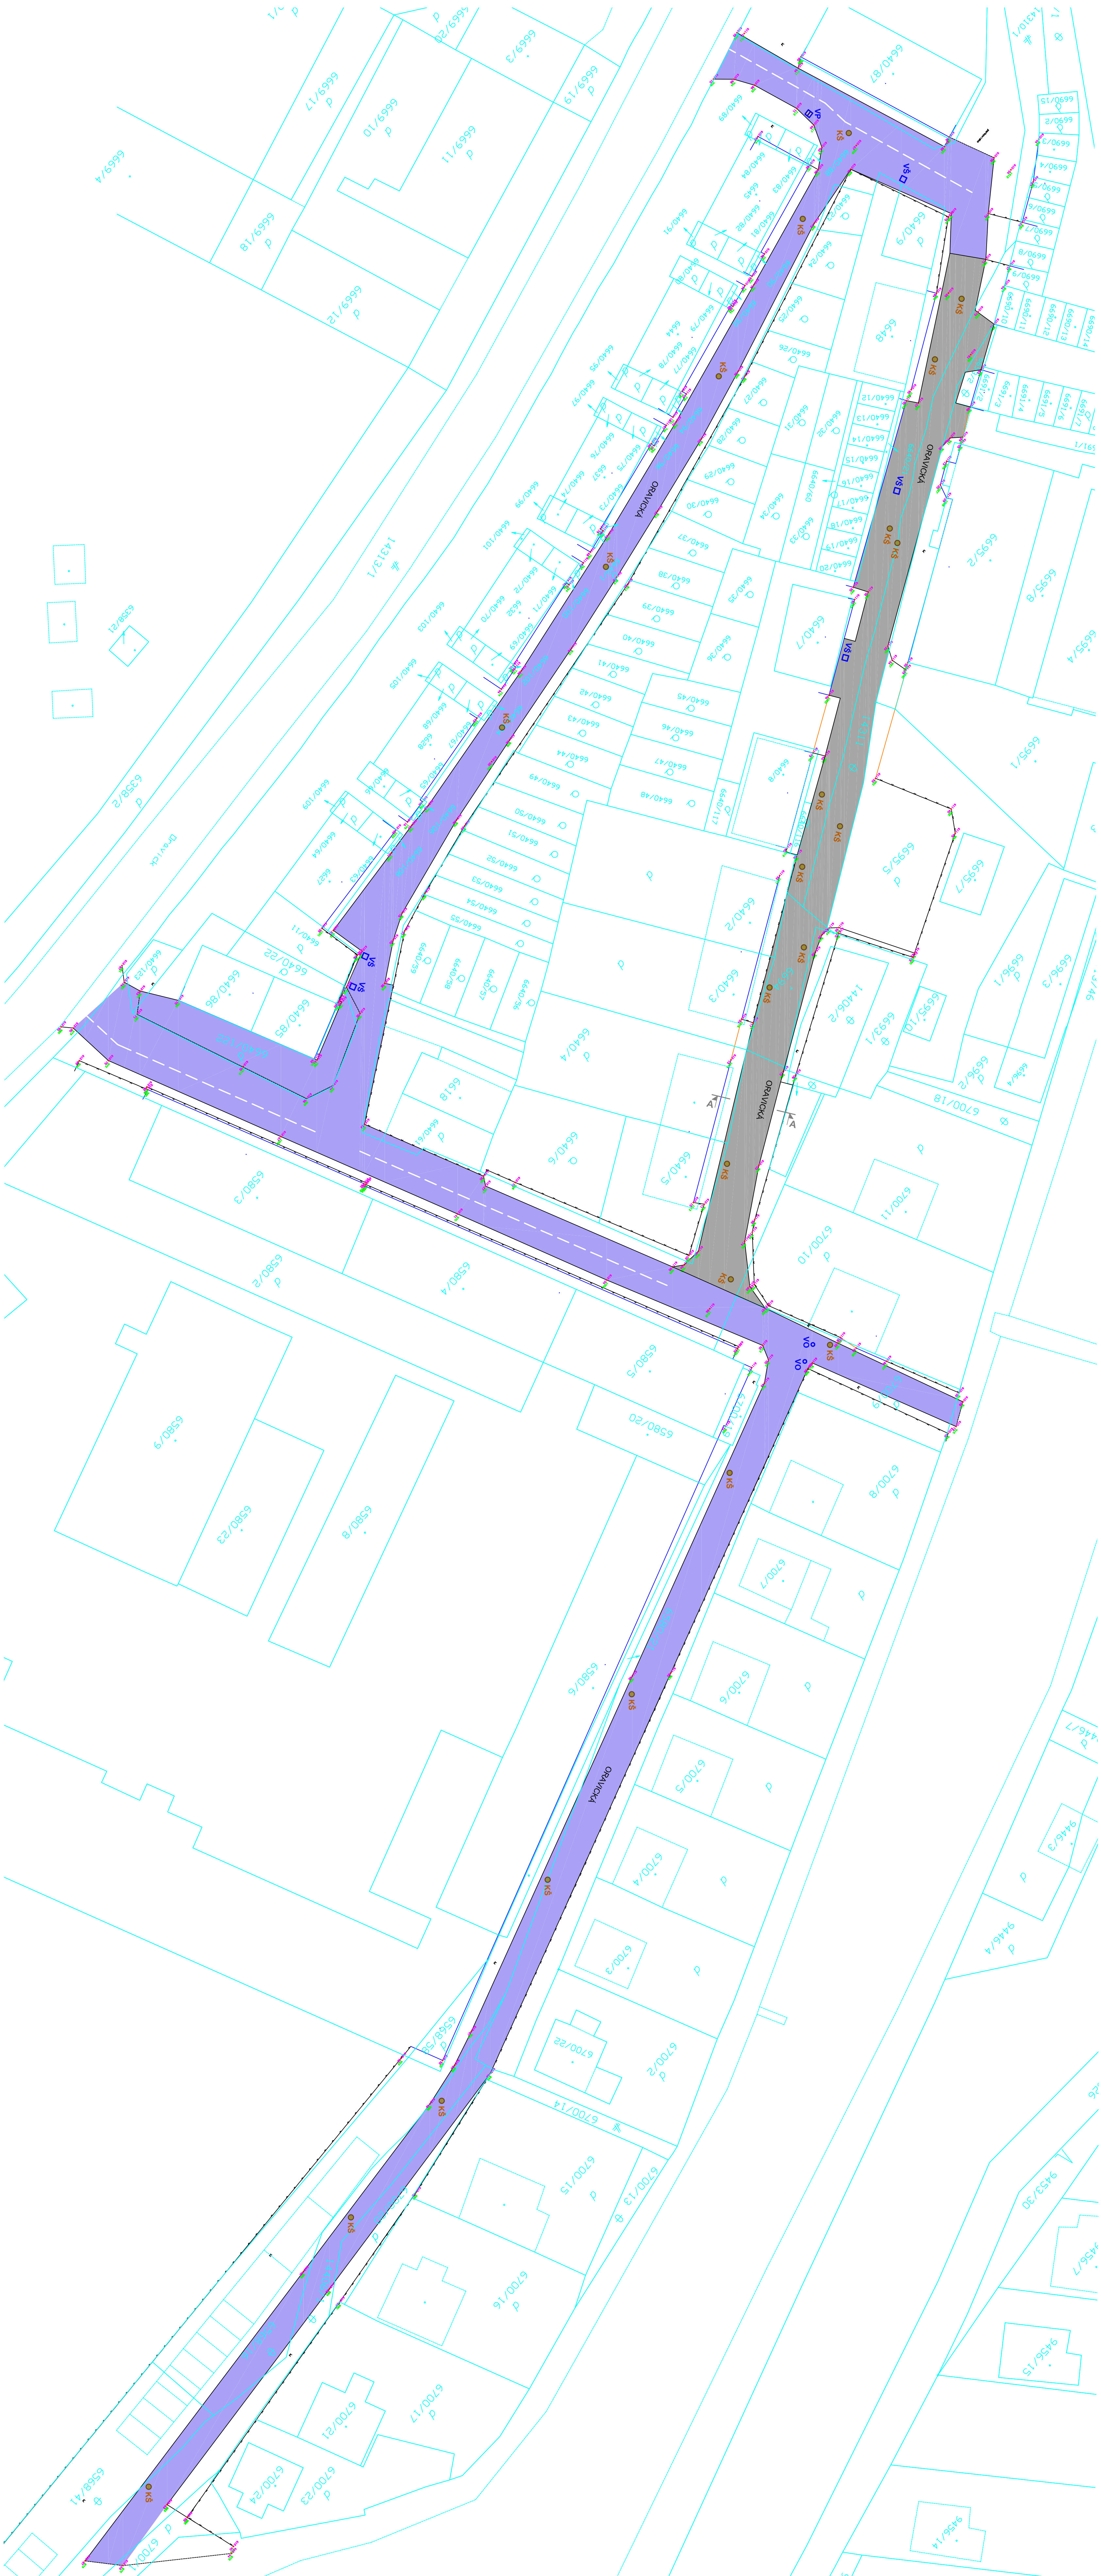

ZNAČENIE

	ASFALTTOBETÓNŲ KOMUNIKÁCIA	- aszfaltový betón, AC11 ohrus, II - postrek spojovací, PS-A, CBP 0,50 kg/m³ - aszfaltový betón, AC22 bezia, II - postrek spojovací, PS-A, CBP 0,50 kg/m³ - exzitujúci asfaltový betón	40 mm	50 mm
	ASFALTTOBETÓNŲ KOMUNIKÁCIA	- aszfaltový betón, AC11 ohrus, II - postrek spojovací, PS-A, CBP 0,50 kg/m³ - aszfaltový betón, AC22 bezia, II - postrek spojovací, PS-A, CBP 0,50 kg/m³ - exzitujúci asfaltový betón	40 mm	
	ASFALTTOBETÓNŲ KOMUNIKÁCIA	- aszfaltový betón, AC11 ohrus, II - postrek spojovací, PS-A, CBP 0,50 kg/m³ - aszfaltový betón, AC22 bezia, II - postrek infiltracyjny, PI, CBP 0,80 kg/m³ - hydraulically strengthened zones, CBGM C 5/6 - štrichodrvina, SD 31,5 (45) Gc - geotextília polyestersová PINEMAX 200	40 mm 40 mm 200 mm 230 mm	
	CHODNÍK ZO ZÁMKOVEJ DLAŽBY	- betónová dlažba, špatrovane pláskom - drevené kameňinó fr. 4-8 mm - štrichodrvina fr. 0-32 mm - štrichodrvina fr. 0-63 mm	60 mm 50 mm 150 mm 150 mm	

OBRUBNÍKY

- cestný betónový obrubník so skosením, dĺžka 1000 mm, šírka 150 mm, výška 260 mm
- uloženie do betónového lôžka C16/20, šparovaním cementovou maltou
- cestný prečísľovací betónový obrubník, dĺžka 1000 mm, šírka 150 mm, výška skosená,
- uloženie do betónového lôžka C16/20, šparovaním cementovou maltou,
- cestný nádobový betónový obrubník, dĺžka 1000 mm, šírka 150 mm, výška 100-150 mm
- uloženie do betónového lôžka C16/20, šparovaním cementovou maltou
- parkový betónový obrubník, dĺžka 1000 mm, šírka 50 mm, výška 200 mm,
- uloženie do betónového lôžka C16/20

ÚPRAVA CESTNÝCH POKLOPOV

VO	hydrantový poklop, posúvačový poklop
KŠ	kanalizačný šacht s hnaná, rozmer poklopu 600/600 mm
KŠ	kanalizačný šacht kruhový Ø 600 mm
VP	cestná diaľková vyust', rozmer 600/600 mm
Š	šacht s oceľovým poklopomcca. 600/600-1200 mm

POZNÁMKY

[illegible]

		07-08-20 I.S. 04.2/20 Datum 10-04 Formulář 1-001 Měřítko	
NÁZOV MÍSTO STAVBY REKONSTRUKCE MÍSTNOSTI KOMUNIKÁČNÍ A CHODNÍKOV V MĚSTĚ TRSTENÁ A JEHO PŘÍMĚSÍSKÝCH ČÁSTÍ		ZÁK. ČÍSLO PROJEKTU DOKUMENTACE MĚŘÍTKO	
NÁZOV VÝKRESU STUŽKA ČÁST "J" - navrhovaný stav		STUŽKA PO RP	
INVESTOR Ing. Jan Pospíšil, Ing. Miroslav Vyspíchal Ing. Jan Pospíšil, Ing. Miroslav Vyspíchal Ing. Michal Běloušek Město Trstěná		PLÁNNÍ NÁKUPNÍ Ing. Jan Pospíšil, Ing. Miroslav Vyspíchal	
ZODP. ARCHITECT KONSTRUKČNÍ VÝSTUŽNÍK		Ing. Jan Pospíšil, Ing. Miroslav Vyspíchal	