


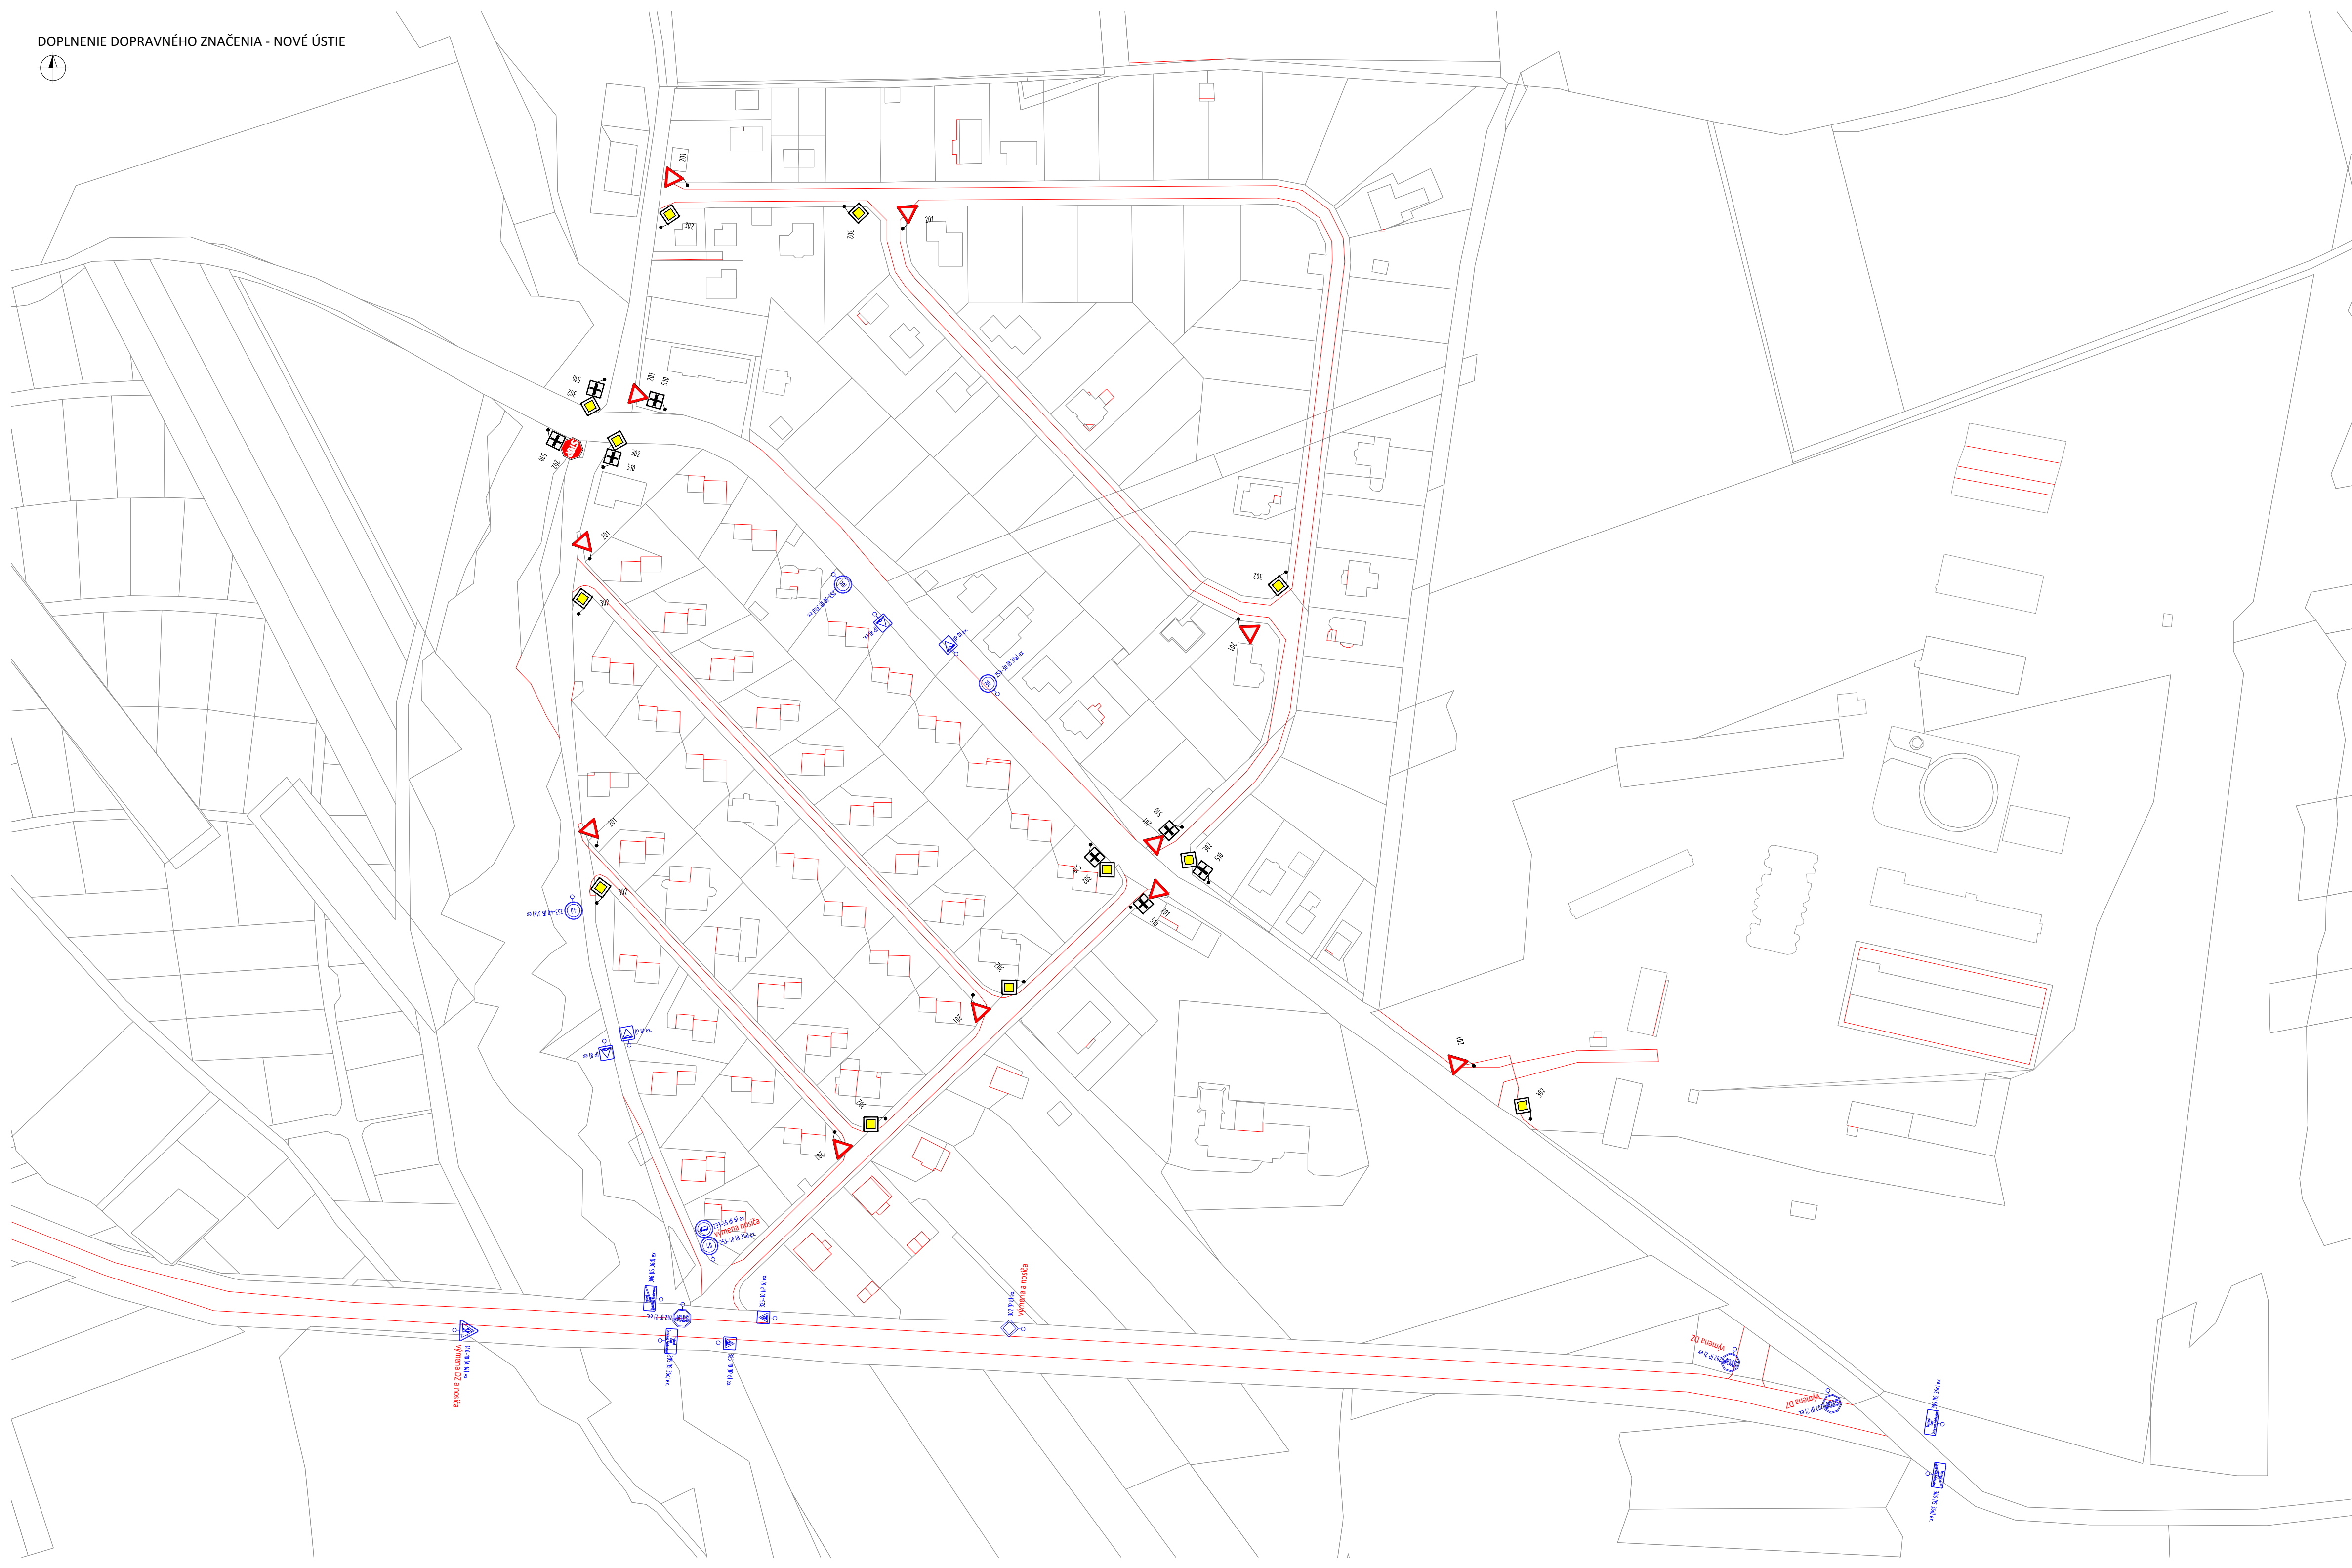

Slobodová

Zodp. vedúci:	Vypracoval:	Kontroloval:	Investor:	Miesto stavby:
Ing. Zuzana Slobodová	Roman Ďaďo	Jozef Blahovec	Mesto Trstená	k. ú. Ústie nad Priehradou okres Tvrdošín Žilinský kraj
Názov stavby:	REKONŠTRUKCIA MIESTNYCH KOMUNIKÁCIÍ A CHODNÍKOV V MESTE TRSTENÁ A JEHO PRÍMESTSKÝCH ČASTÍ		Dátum: Cesta č. (km) Zákazka č.: Výkres č.:	jún 2020 miestne komunikácie 202006011 06
Obsah výkresu:	SO06. Doplnenie dopravného značenia (Nové Ústie)			
ZNAČKY, s.r.o. - J. Ťatliaka 1785 - Dolný Kubín - 026 01 - Slovensko				

