


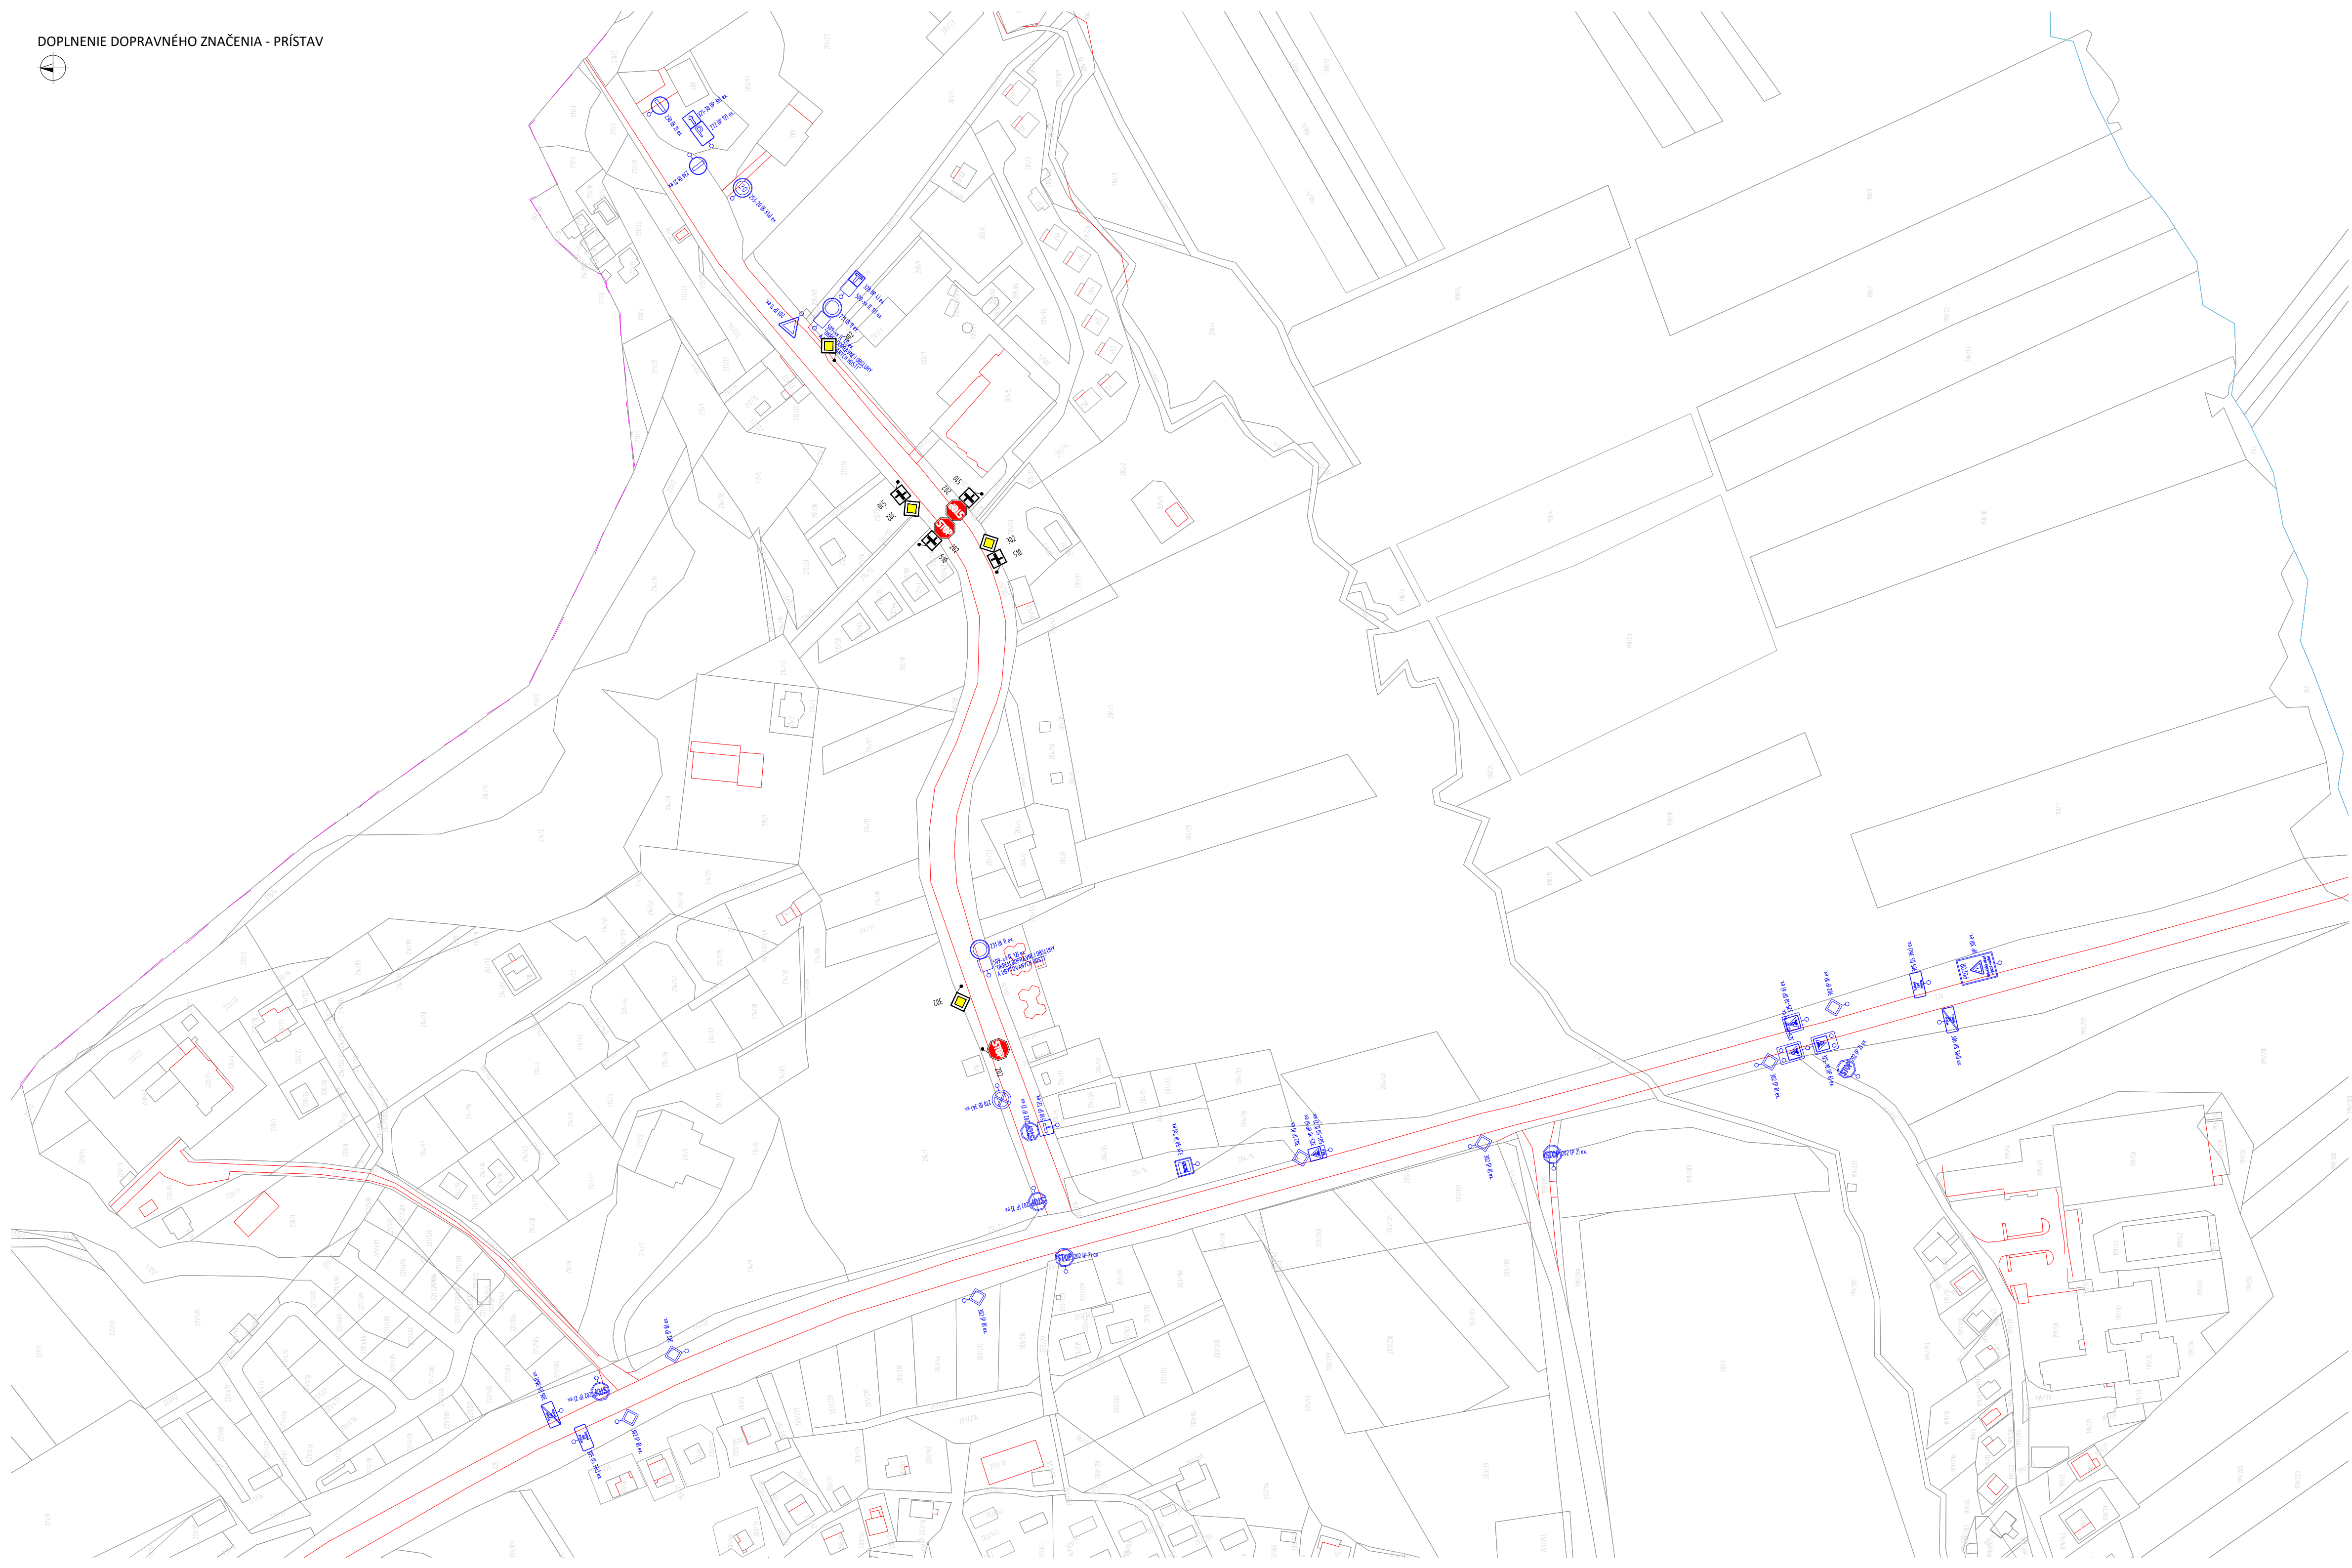

Slobodová

Zodp. vedúci:	Vypracoval:	Kontroloval:	Investor:	Miesto stavby:
Ing. Zuzana Slobodová	Roman Ďaďo	Jozef Blahovec	Mesto Trstená	k. ú. Ústie nad Priehradou okres Tvrdošín Žilinský kraj
Názov stavby:	REKONŠTRUKCIA MIESTNYCH KOMUNIKÁCIÍ A CHODNÍKOV V MESTE TRSTENÁ A JEHO PRÍMESTSKÝCH ČASTÍ		Dátum:	jún 2020
			Cesta č. (km)	miestne komunikácie
			Zákazka č.:	202006011
			Výkres č.:	08
Obsah výkresu:	SO06. Doplnenie dopravného značenia (Prístav)			
ZNAČKY, s.r.o. - J. Ľatliaka 1785 - Dolný Kubín - 026 01 - Slovensko				

