


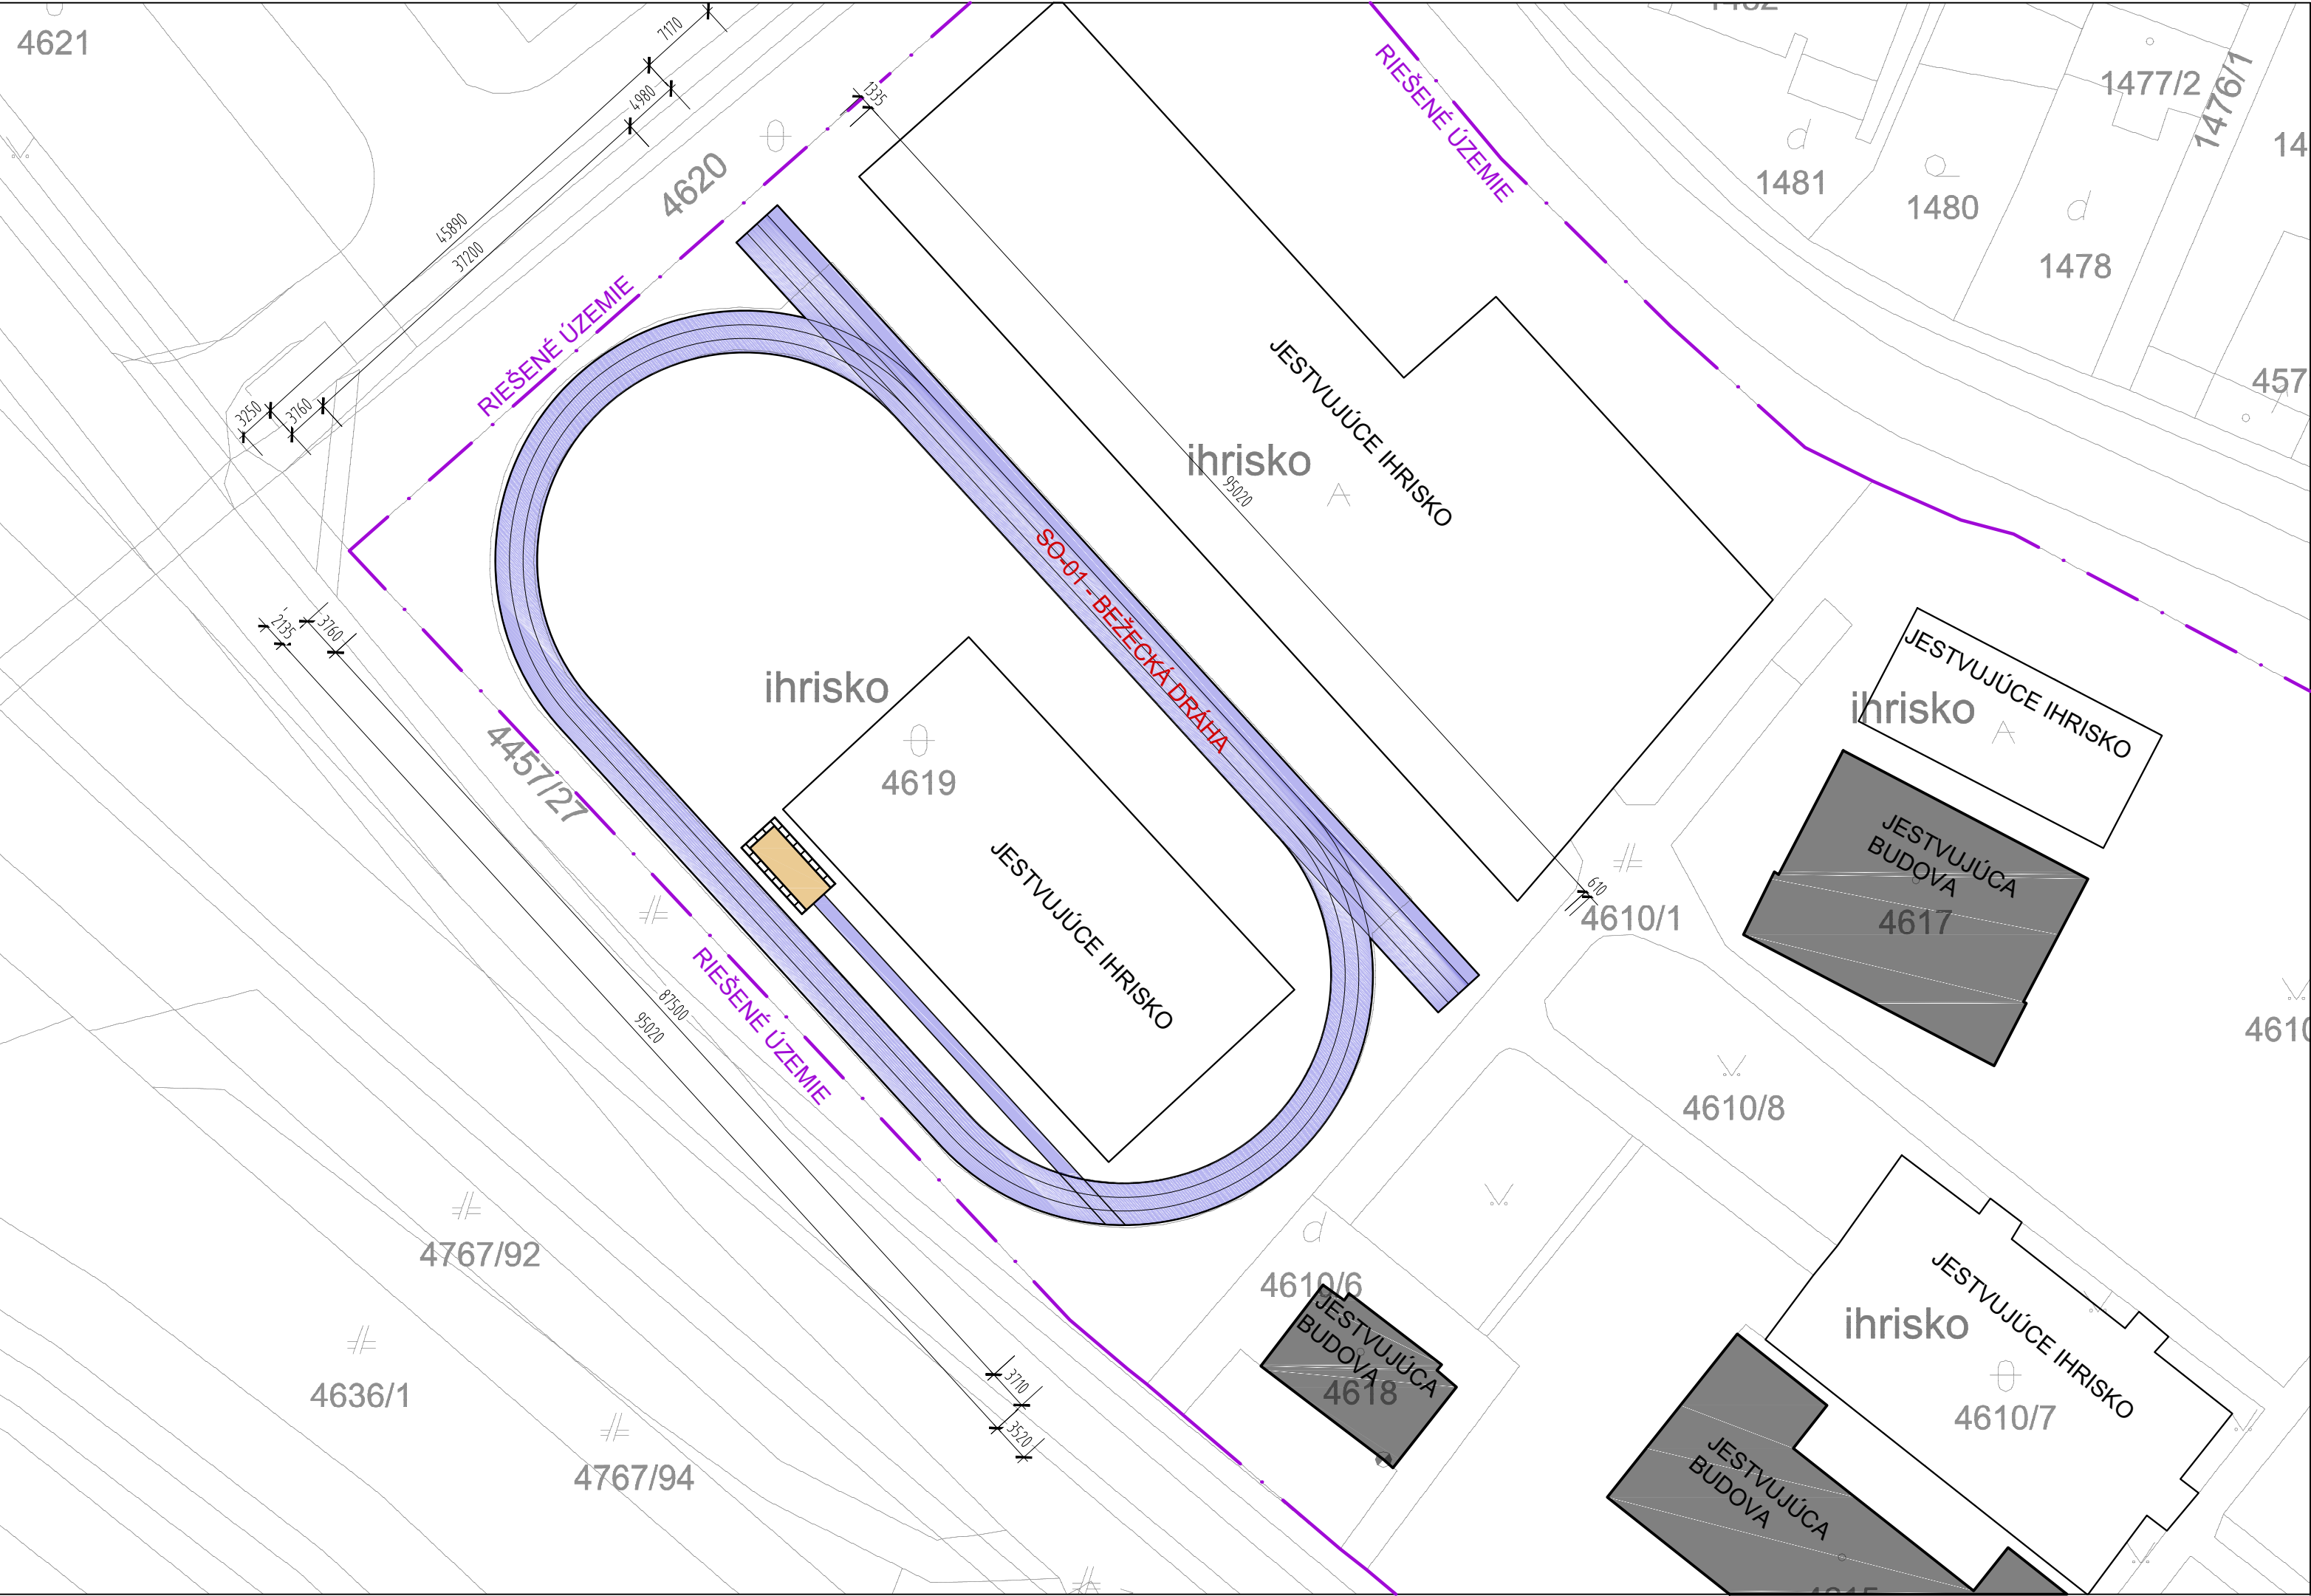

POZNÁMKY PROJEKTANTA, UPOZORNENIA, ZMENY:				AUTORIZAČNÁ PEČIATKA:	
AUTOR:	PROJEKTANT:	ZODPOVEDNÝ PROJEKTANT:	VYPRACOVAL:		
Ing. Miroslav Schroner	Ing. Miroslav Schroner	Ing. Miroslav Schroner	Ing. Miroslav Schroner		
INVESTOR:					
Mesto Nitra, Štefánikova tridea 80/60, 950 06 Nitra					
NÁZOV STAVBY: BEŽCKÁ DRÁHA ZŠ KRÁĽA SVÄTOPLUKA				FORMÁT: 3xA4	
MIESTO STAVBY: ZŠ KRÁĽA SVÄTOPLUKA		PARCELA ČÍSLO:		DÁTUM: 02/2020	
DRUH STAVBY: REKONŠTRUKCIA		KAT. ÚZEMIE:		STUPEŇ: PsP	
PROFESIA: Architektúra		STAVEBNÝ OBJEKT: SO-01		MIERKA: 1:500 (kótované v mm)	
OBSAH VÝKRESU: SITUÁCIA - OSADENIE STAVBY				PARÉ Č.: VÝKRES Č.: 02	