


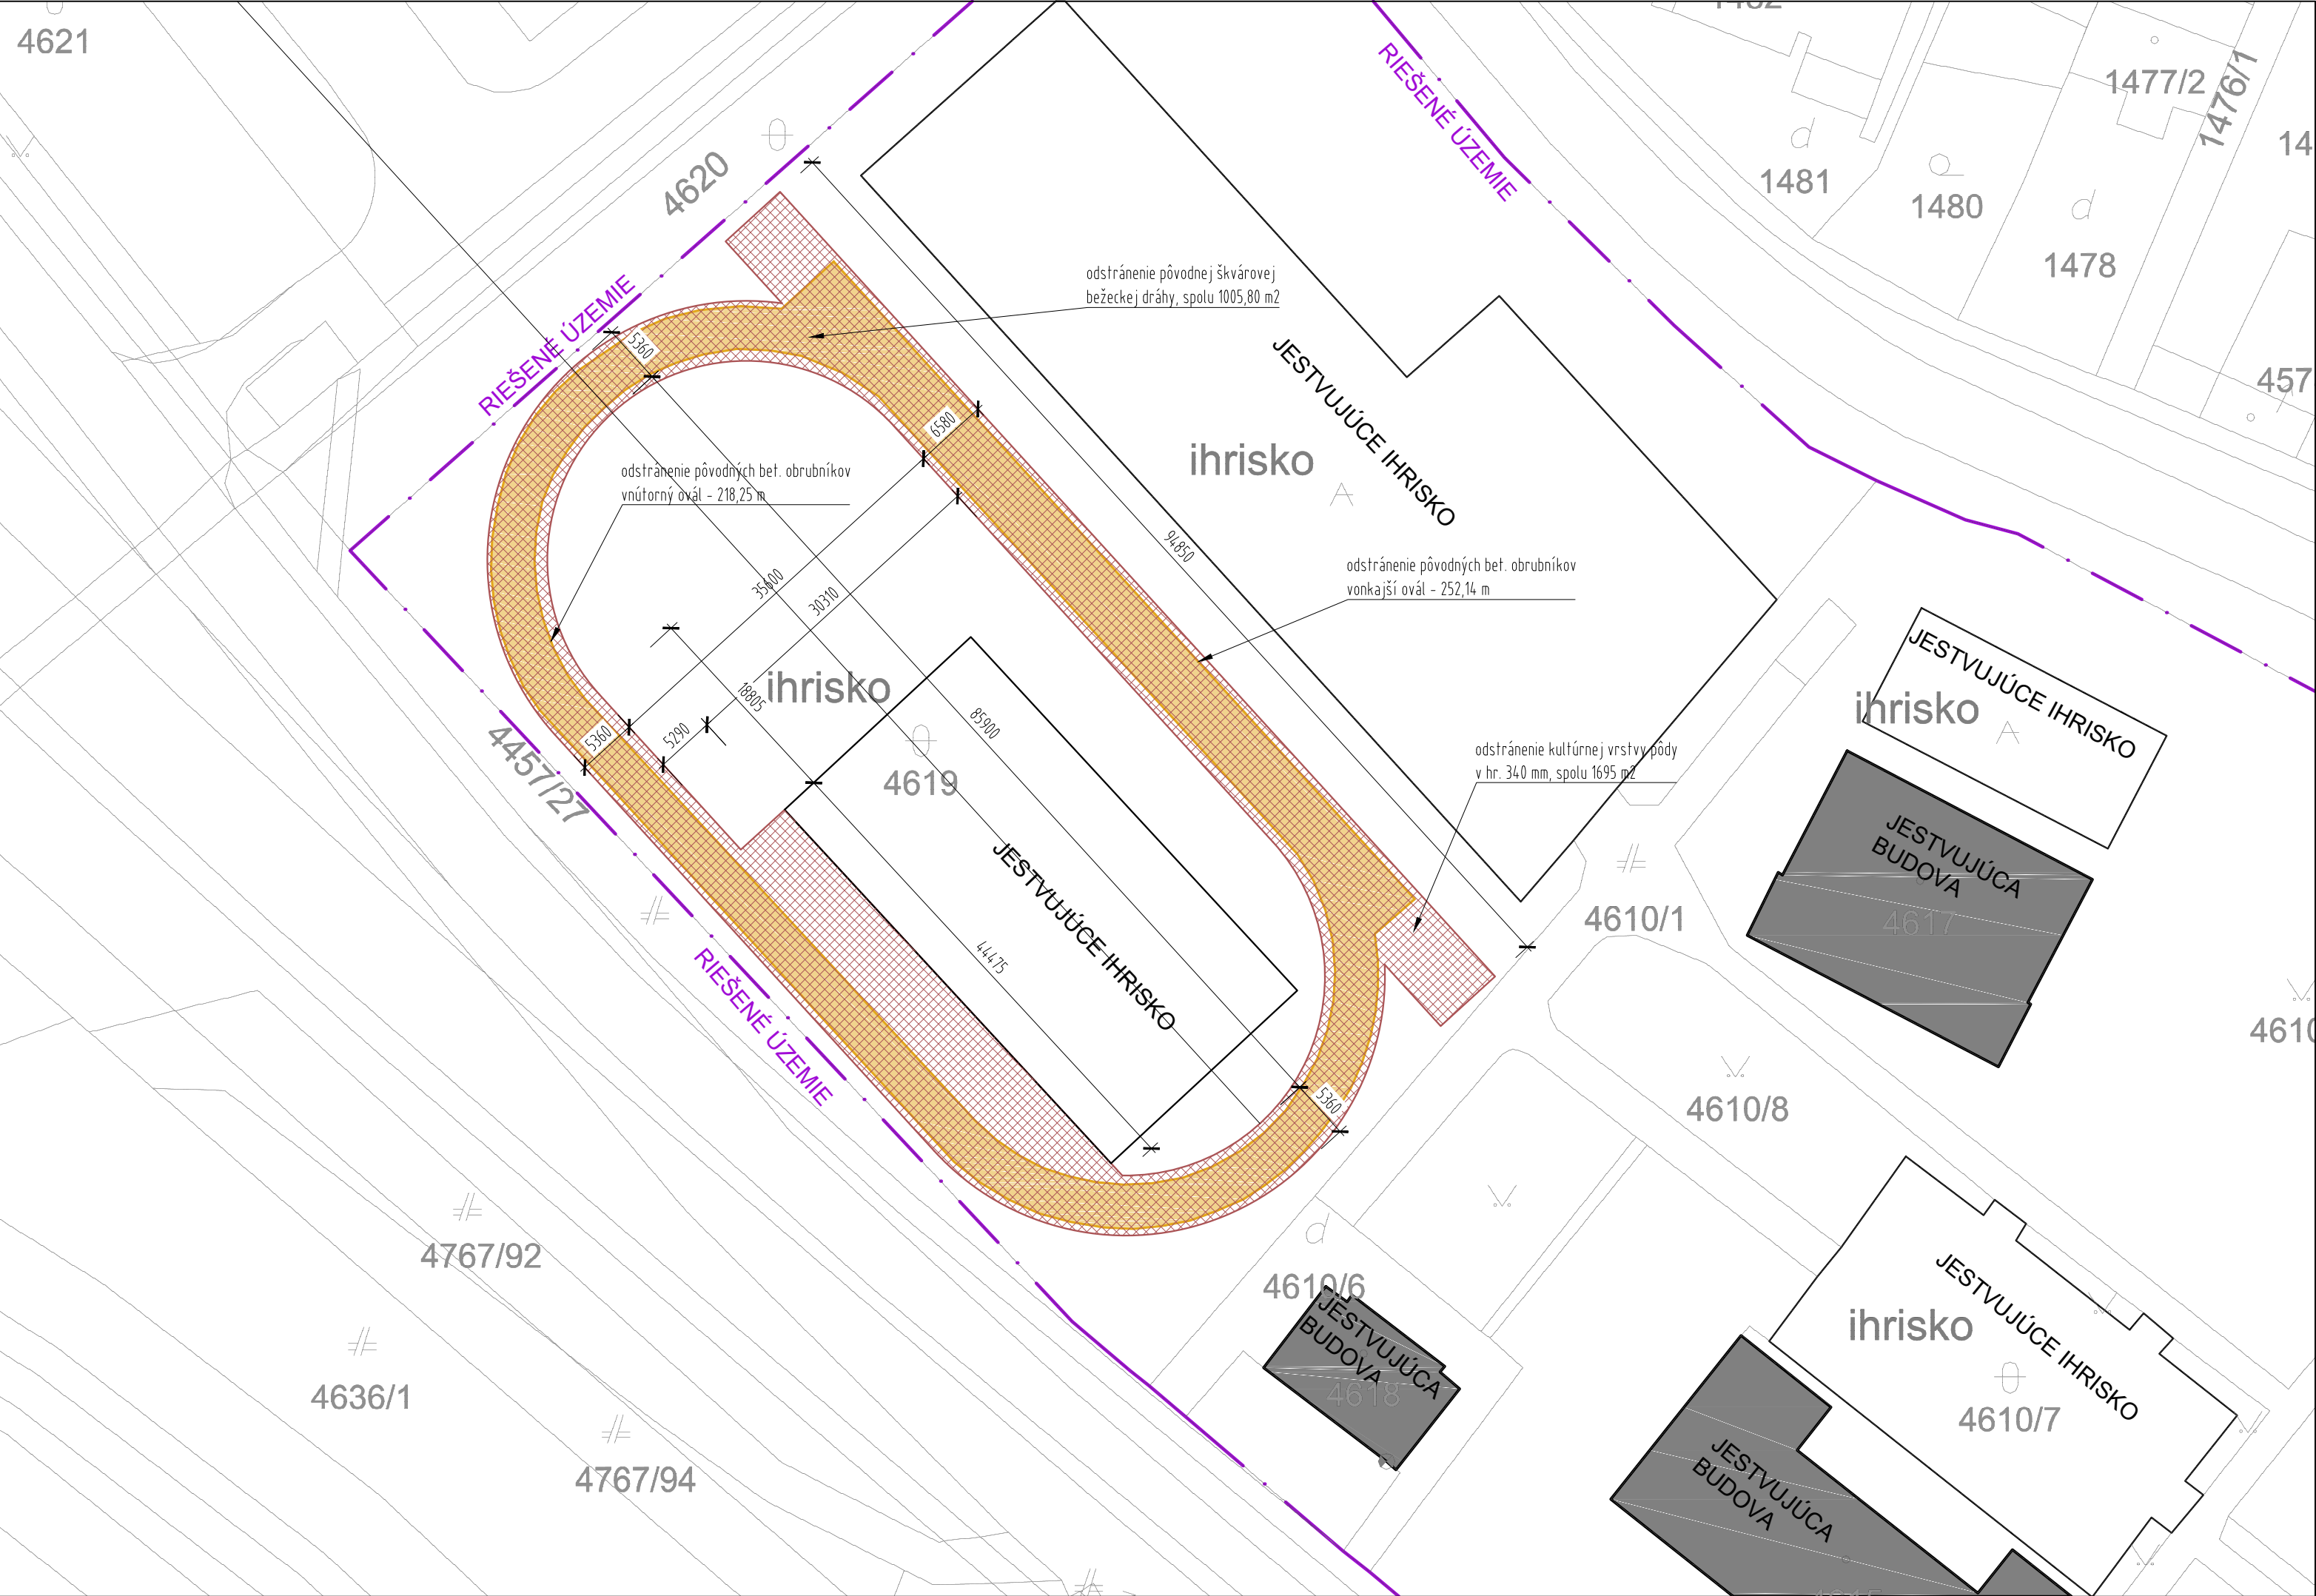

POZNÁMKY PROJEKTANTA, UPOZORNENIA, ZMENY:				AUTORIZAČNÁ PEČIATKA:	
AUTOR:	PROJEKTANT:	ZODPOVEDNÝ PROJEKTANT:	VYPRACOVAL:		
Ing. Miroslav Schroner	Ing. Miroslav Schroner	Ing. Miroslav Schroner	Ing. Miroslav Schroner		
INVESTOR:					
Mesto Nitra, Štefánikova tridea 80/60, 950 06 Nitra					
NÁZOV STAVBY: BEŽCKÁ DRÁHA ZŠ KRÁĽA SVÄTOPLUKA					
Miesto stavby: ZŠ KRÁĽA SVÄTOPLUKA		PARCELA ČÍSLO:			
DRUH STAVBY: REKONŠTRUKCIA		KAT. ÚZEMIE:			
PROFESIA: Architektúra		STAVEBNÝ OBJEKT: S0-01			
OBSAH VÝKRESU: SITUÁCIA - PRÍPRAVA ÚZEMIA					
FORMÁT:		3xA4			
DÁTUM:		02/2020			
STUPEŇ:		PsP			
MIERKA: (kótované v mm)		1:500			
PARÉ Č.:		VÝKRES Č.:			
		03			