


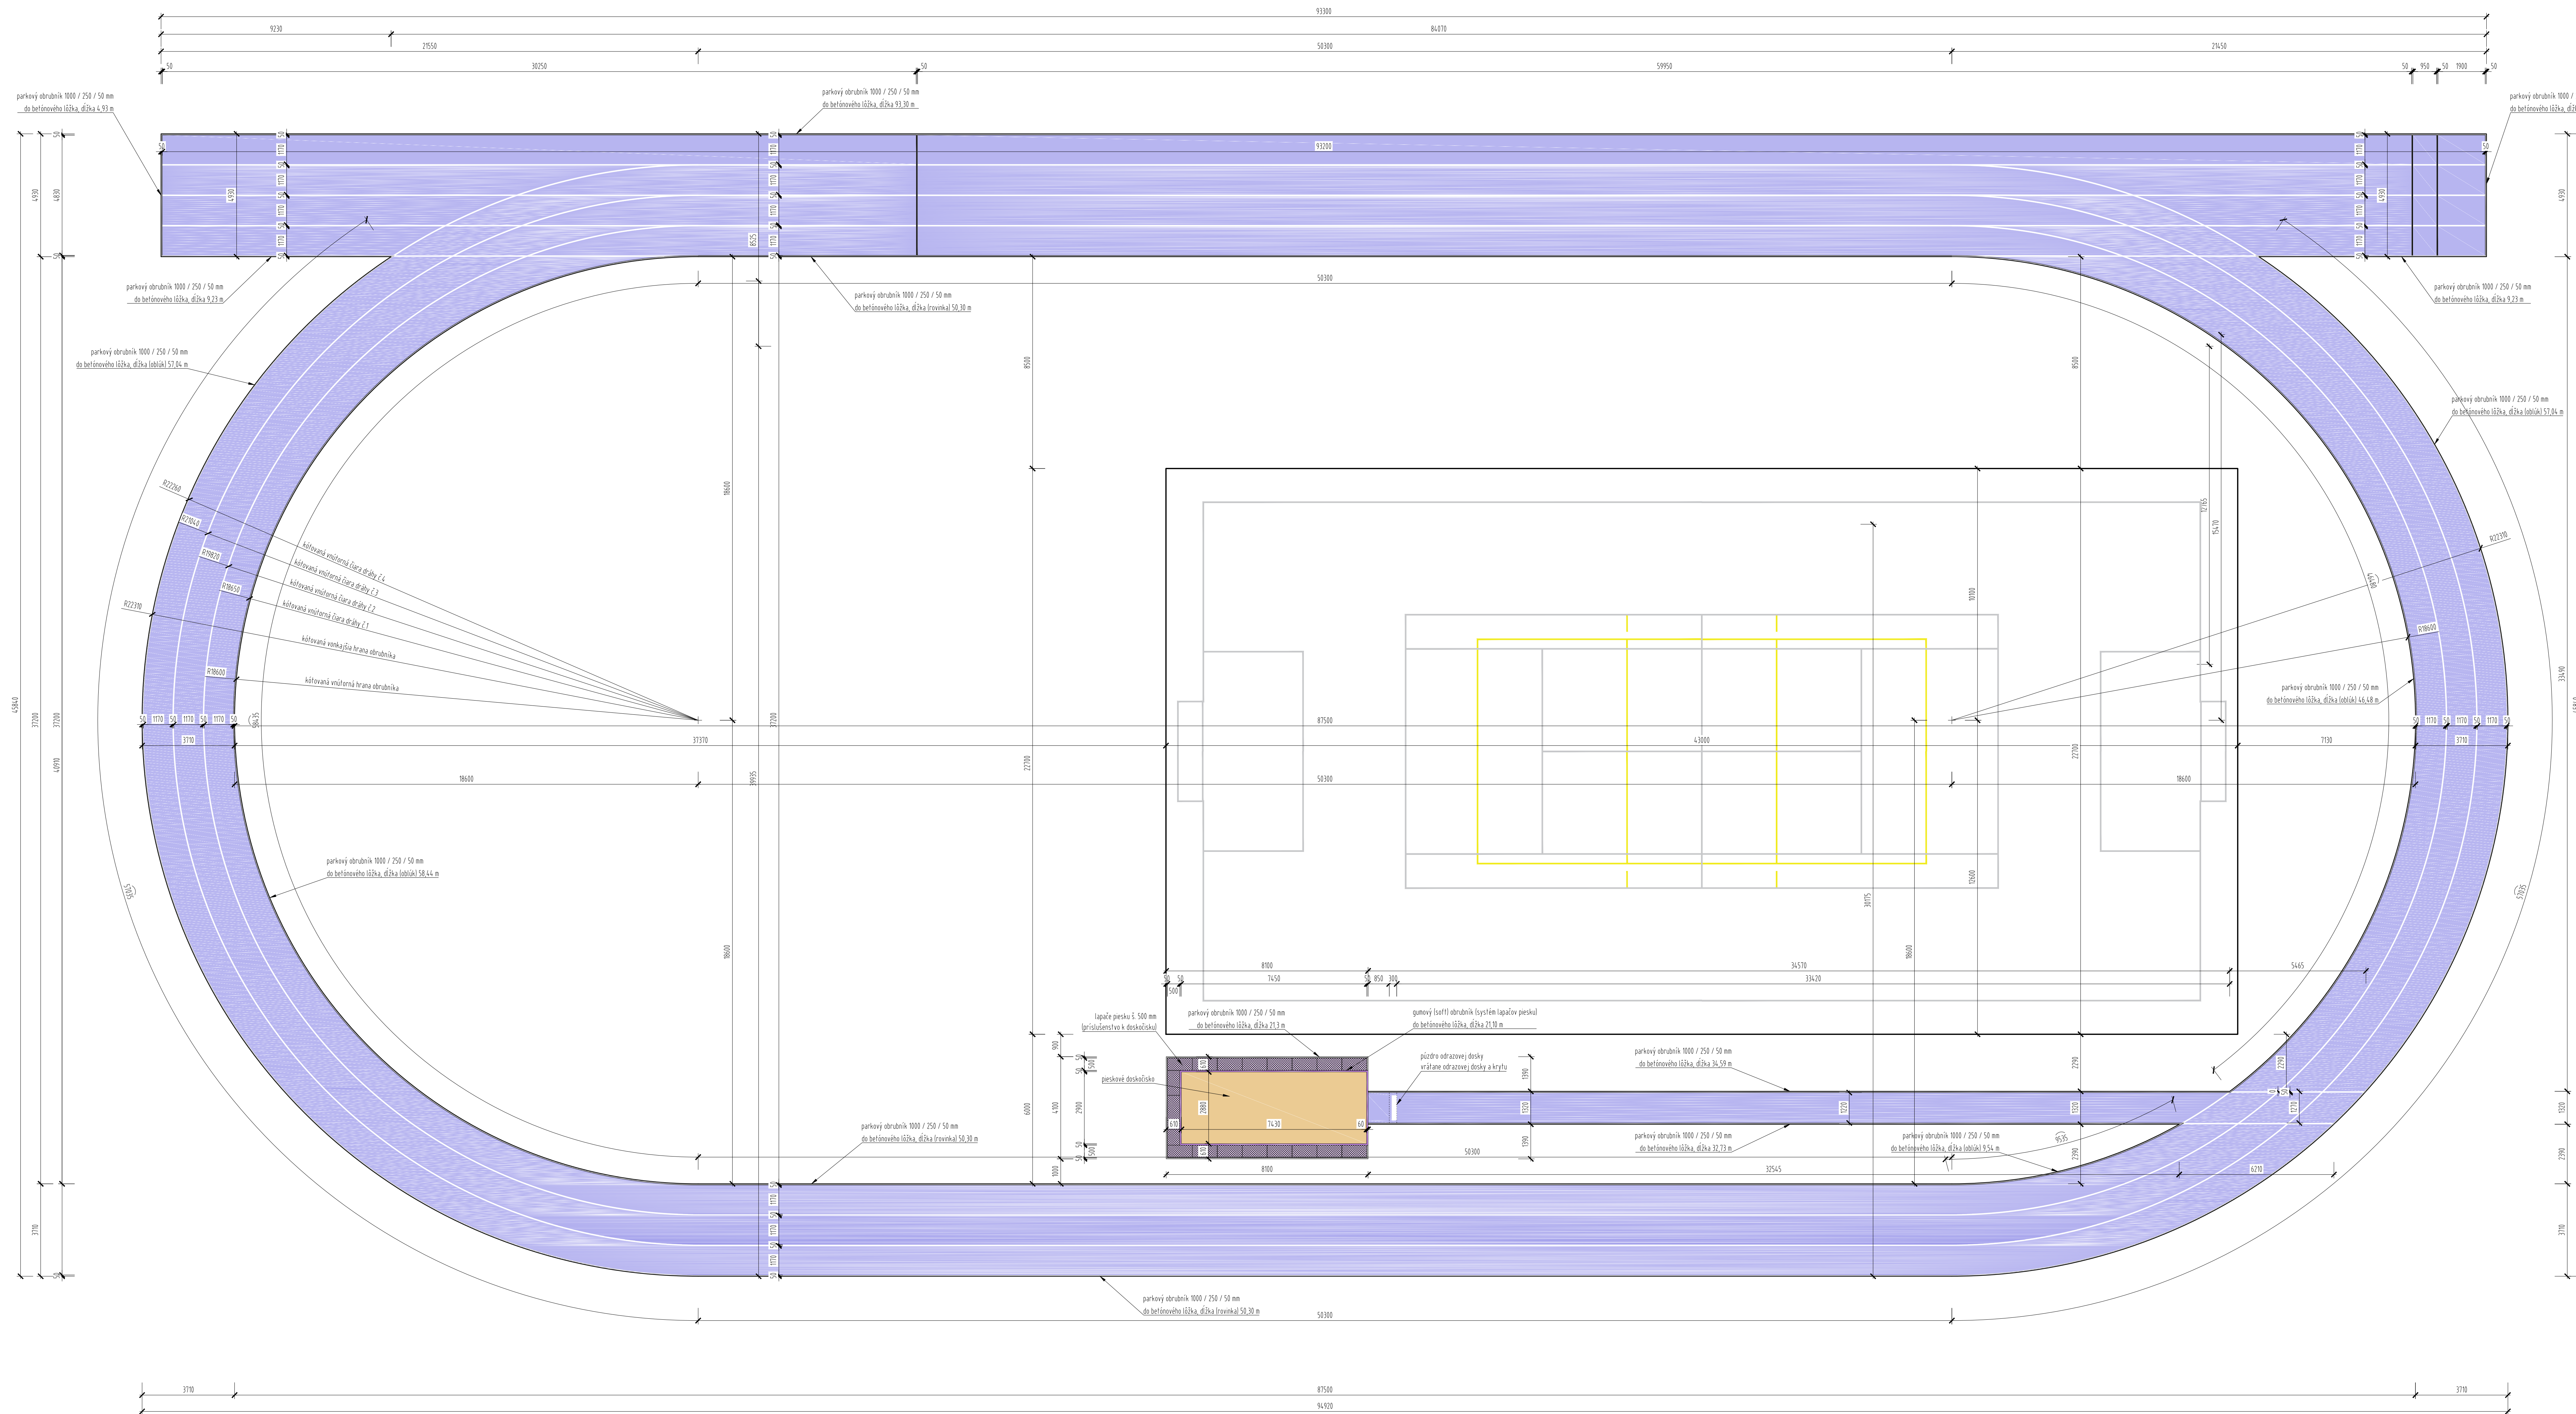

PŮDORYS PREZENTANTA, LPOZDNEŇA, ZNEMKY				AUTORIZAČNÁ PEČAŤKA	
AUTOR:	PROJEKTANT:	ZODPOVEDNÝ PROJEKTANT:	VÝKONAJÚCI:		
Ing. Miroslav Schroner	Ing. Miroslav Schroner	Ing. Miroslav Schroner	Ing. Miroslav Schroner		
INVESTOR:				FORMÁT:	12x44
Mesto Nitra, Štefánikova tridea 80/60, 950 06 Nitra				DATA:	02/2021
NÁZOV STAVBY: BEŽČKÁ DRÁHA ZŠ KRÁČA SVÄTOPLUKA				STUPEN:	PAP
MESTO STAVBY: ZŠ KRÁČA SVÄTOPLUKA				MEŠKA:	1:100
PROJEKTANT: REKONŠTRUKCIA				PROJEKTANT:	
Architektúra				STAVENÝ ELEKT:	SO-01
OBŠAŤ VÝKRESU: PŮDORYS BEŽECKEJ DRÁHY				PRÁR C:	VÝKRES C: