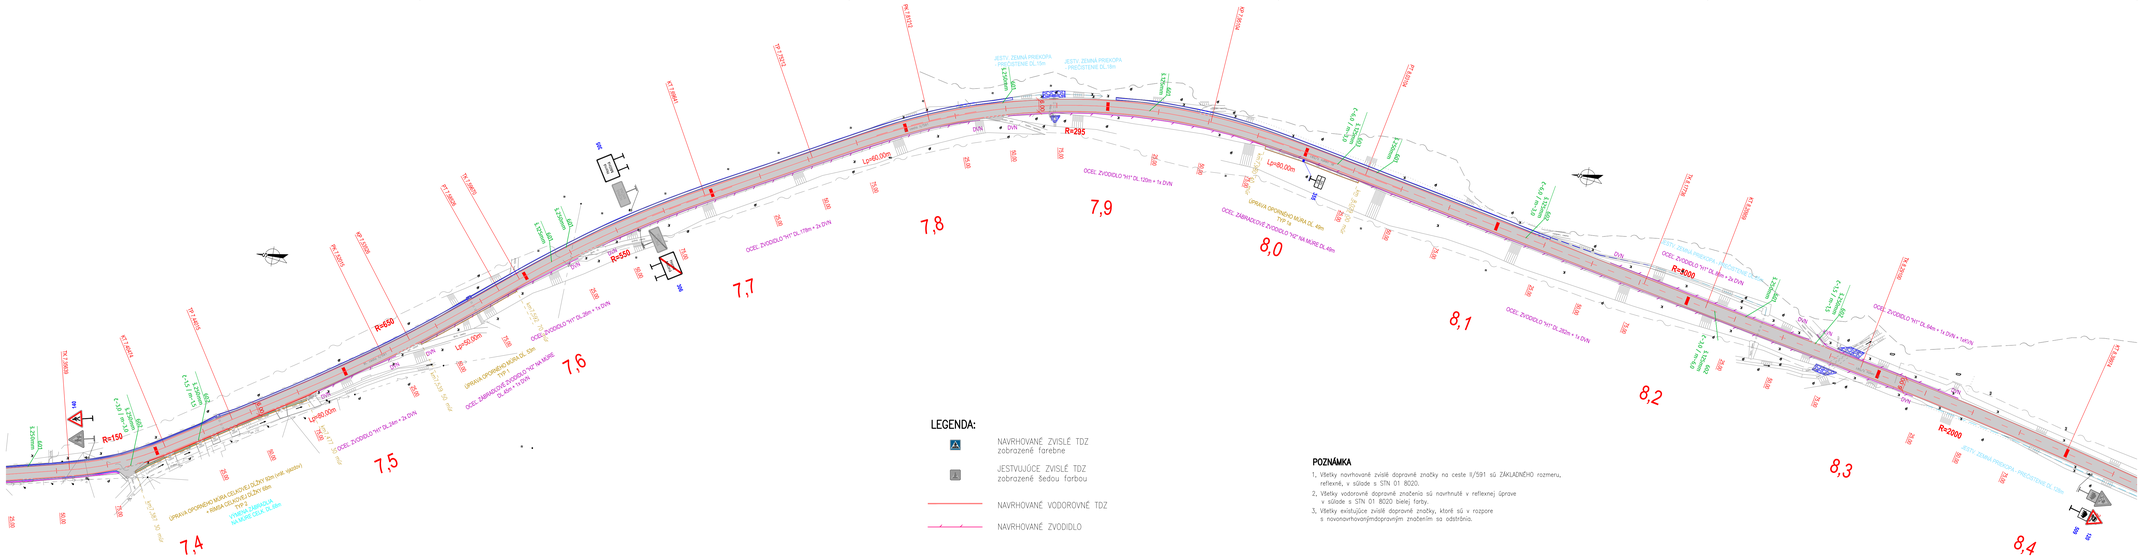
7,4
7,5
7,6
7,7
7,8
7,9
8,0
8,1
8,2
8,3
8,4
R=150
R=650
R=550
R=295
R=2000
Lp=60,00m
Lp=80,00m
JESTV. ZEMNÁ PREKOPA - PREDSTIENE DL.15m
OCEĽ. ZVODIDLO "H1" DL.128m + 1x DVN
OCEĽ. ZVODIDLO "H1" DL.178m + 2x DVN
OCEĽ. ZVODIDLO "H1" DL.280m + 1x DVN
OCEĽ. ZVODIDLO "H1" DL.64m + 1x DVN + 1x61,5%
OCEĽ. ZVODIDLO "H1" DL.64m + 2x DVN
OCEĽ. ZVODIDLO "H1" DL.64m + 1x DVN
OCEĽ. ZVODIDLO "H1" DL.32m + 1x DVN
ÚPRAVA OPORNÉHO MÚRU DL. 40m
OCEĽ. ZÁBRADLOVÉ ZVODIDLO "H2" NA MÚRE DL.40m
ÚPRAVA OPORNÉHO MÚRU DL. 55m
OCEĽ. ZÁBRADLOVÉ ZVODIDLO "H2" NA MÚRE DL.55m + 1x DVN
ÚPRAVA OPORNÉHO MÚRU DL.60m (ĽAVÝ SMER - VSTUP)
+ RÁMOVÁ KLADNIČKA
OCEĽ. ZÁBRADLOVÉ ZVODIDLO "H2" NA MÚRE DL.60m
DVN
DVN
DVN