


SÚRADNICOVÝ SYSTÉM : S-JTSK, realizácia JTSK VYSKOVÝ SYSTÉM : Bpv		C.2	
OBJEDNÁVATEL: Banskobystrický samosprávny kraj Banská Bystrica Námestie SNP č. 23 974 01 Banská Bystrica			
ISPO inžinierske stavby Slovenská 86, 980 01 Prešov Tel.: 051 776 636 95, 74 636 99		ZODP. PROJEKTANT: ING. S. KRISTOF VYPRACOVÁV: ING. M. PETRA HL. PROJEKTANT: ING. M. DOBRÝ KONTROLOVAL: ING. J. VITKO	
OBJEDNÁVATEL: Banskobystrický samosprávny kraj DOPRAVA: BANSKÁ BYSTRICA KAT. ÚZEMIE: BANSKÁ BYSTRICA, HORNÁ MČNÁ, DOLNÁ MČNÁ, ČERŇAL BEČOV, SEBEDŇ STAVBA: Rekonštrukcia cesty a mostov II/591 Banská Bystrica - hr. okr. BB/ZV - Zvolenská Slatina I. etapa		KRAJ: BANSKOBÝSTRICKÝ DATUM: 08/2020 STUPEŇ: DSP v DRS Č. ZAKAZKY: 3013/2019 MIERKA: 1:1000 Č. PRÍLOHY: C, SUPRÁVY	
ČASŤ: Dopravné značenie celej stavby PRÍLOHA: Trvalé dopravné značenie v km 10,721 - 11,700		2.9	

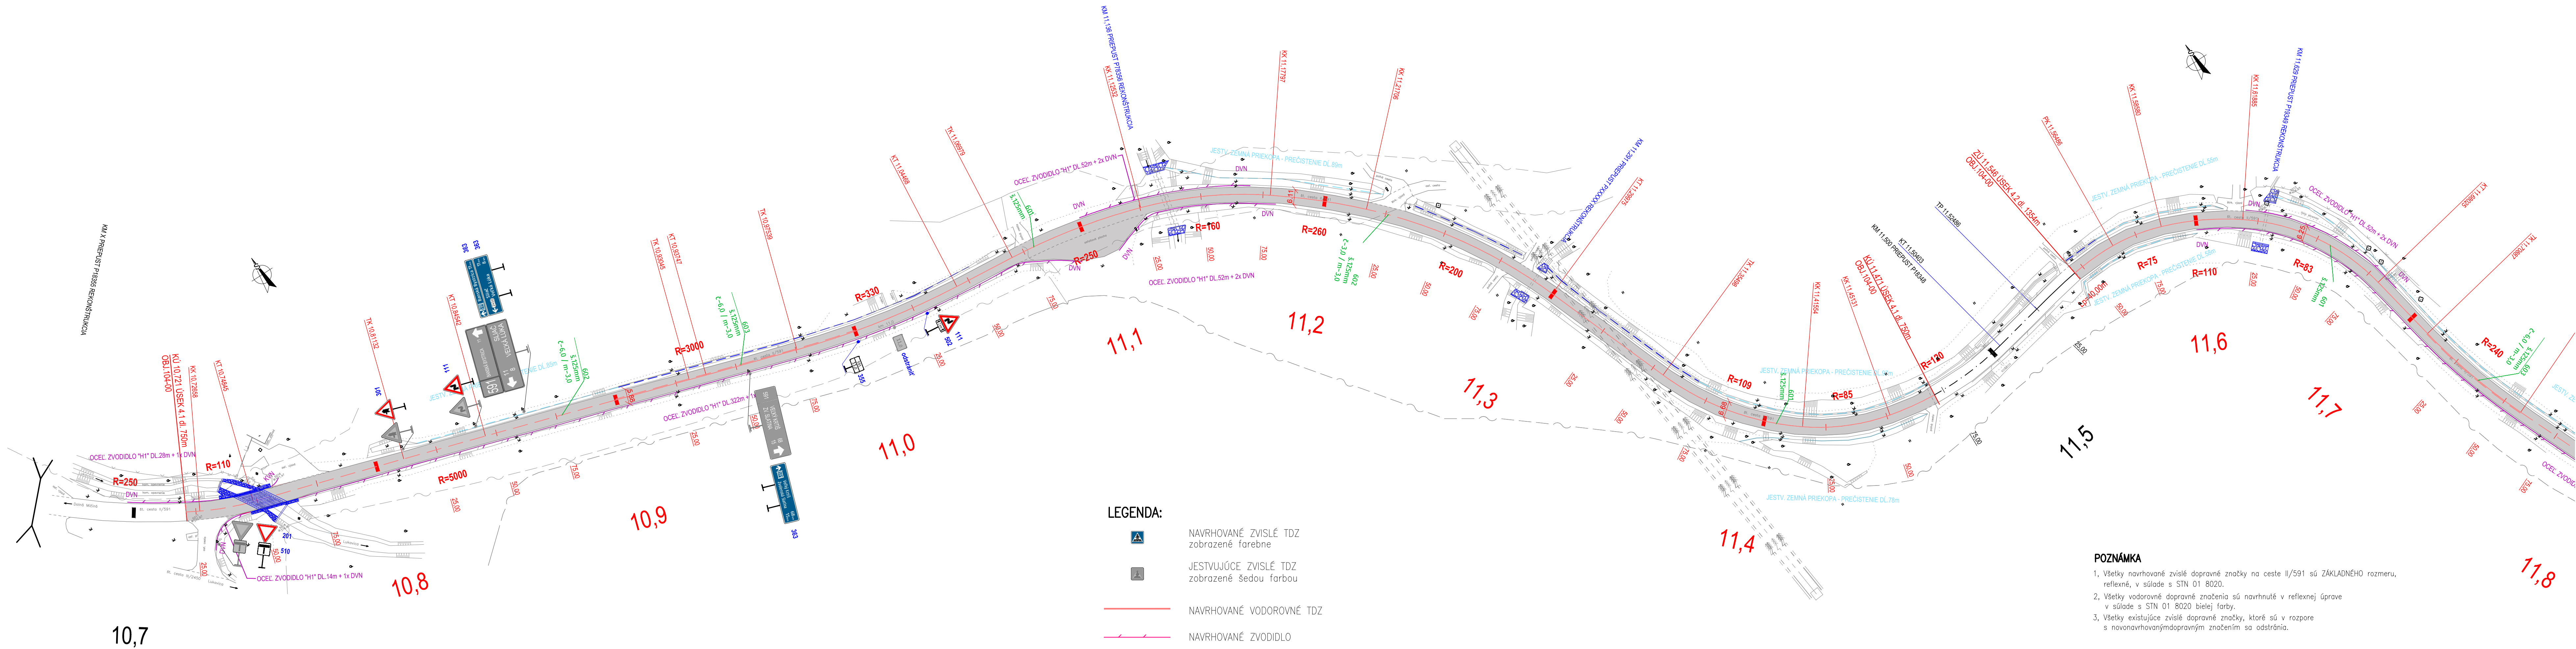

SÚRADNICOVÝ SYSTÉM : S-JTSK, realizácia JTSK VYSKOVÝ SYSTÉM : Bpv		C.2	
OBJEDNÁVATEL: Banskobystrický samosprávny kraj Banská Bystrica Námestie SNP č. 23 974 01 Banská Bystrica			
ISPO inžinierske stavby Slovenská 86, 980 01 Prešov Tel.: 051 776 636 95, 74 636 99		ZODP. PROJEKTANT: ING. S. KRISTOF VYPRACOVÁV: ING. M. PETRA HL. PROJEKTANT: ING. M. DOBRÝ KONTROLOVAL: ING. J. VITKO	
OBJEDNÁVATEL: Banskobystrický samosprávny kraj DOPRAVA: BANSKÁ BYSTRICA KAT. ÚZEMIE: BANSKÁ BYSTRICA, HORNÁ MČNÁ, DOLNÁ MČNÁ, ČERŇAL BEČOV, SEBEDŇ STAVBA: Rekonštrukcia cesty a mostov II/591 Banská Bystrica - hr. okr. BB/ZV - Zvolenská Slatina I. etapa		KRAJ: BANSKOBÝSTRICKÝ DATUM: 08/2020 STUPEŇ: DSP v DRS Č. ZAKAZKY: 3013/2019 MIERKA: 1:1000 Č. PRÍLOHY: C, SUPRÁVY	
ČASŤ: Dopravné značenie celej stavby PRÍLOHA: Trvalé dopravné značenie v km 10,721 - 11,700		2.9	