


LEGENDA:

- NAVRHOVANÉ ZVISLÉ TDZ  
zobrazené farebne
- JESTVUJÚCE ZVISLÉ TDZ  
zobrazené šedou farbou
- NAVRHOVANÉ VODOROVNÉ TDZ
- NAVRHOVANÉ ŽVODIDLO

POZNÁMKA

- Všetky navrhované zvislé dopravné značky na ceste II/591 sú ZÁKLADNÉHO rozmeru, reflexné, v súlade s STN 01 8020.
- Všetky vodorovné dopravné značenia sú navrhnuté v reflexnej úprave v súlade s STN 01 8020 bielej farby.
- Všetky existujúce zvislé dopravné značky, ktoré sú v rozpore s novonavrhovaným dopravným značením sa odstránia.

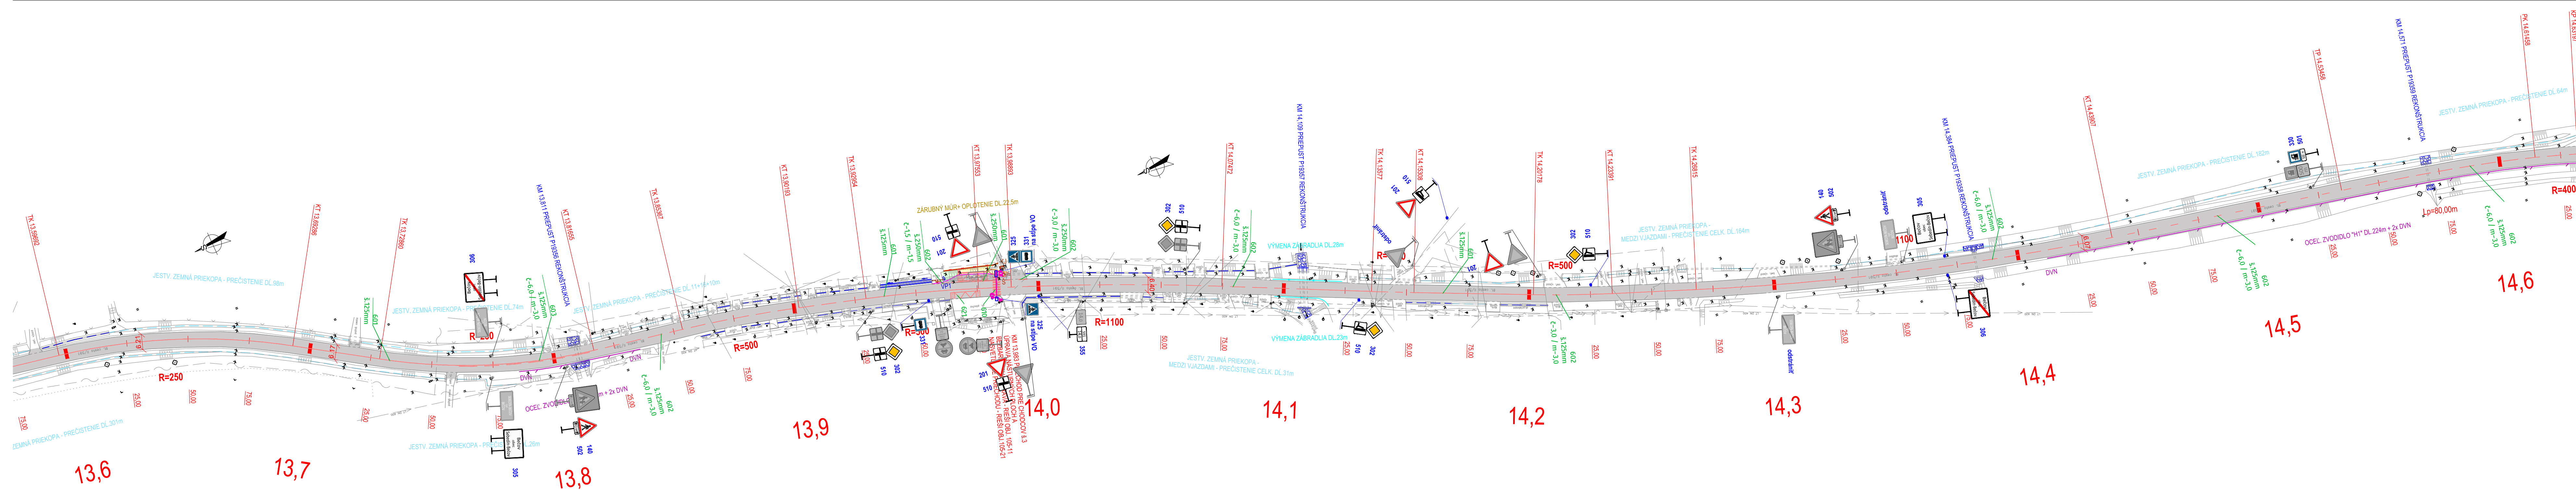


LEGENDA:

- NAVRHOVANÉ ZVISLÉ TDZ  
zobrazené farebne
- JESTVUJÚCE ZVISLÉ TDZ  
zobrazené šedou farbou
- NAVRHOVANÉ VODOROVNÉ TDZ
- NAVRHOVANÉ ŽVODIDLO

POZNÁMKA

- Všetky navrhované zvislé dopravné značky na ceste II/591 sú ZÁKLADNÉHO rozmeru, reflexné, v súlade s STN 01 8020.
- Všetky vodorovné dopravné značenia sú navrhnuté v reflexnej úprave v súlade s STN 01 8020 bielej farby.
- Všetky existujúce zvislé dopravné značky, ktoré sú v rozpore s novonavrhovaným dopravným značením sa odstránia.

SÚRADNICOVÝ SYSTÉM: S-JTSK, realizácia JTSK  
VÝSKOVÝ SYSTÉM: BpV

OBJEDNÁVATEL: Banskobystrický samosprávny kraj Banská Bystrica Námestie SNP č. 23 974 01 Banská Bystrica	
--	---

<b>ISPO</b> inžinierske stavby Slovenská 86, 680 01 Prešov Tel.: 051 776 636 95, 74 636 99	ZOPI PROJEKTANT: ING. S. KRISTOF VYPRACOVÁVAL: ING. M. PÉTERA	HL. PROJEKTANT: ING. M. DOUBRAVSKÝ KONTROLOVAL: ING. J. LANTOŠ
OBJEDNÁVATEL: Banskobystrický samosprávny kraj DOPRES: BANSKÁ BYSTRICA KATIZEMIE: BANSKÁ BYSTRICA, HORNÁ MČNÁ, DOĽNÁ MČNÁ, ČERNÁ BEČOV, SEBEDŇ STAVBA: II/591 Banská Bystrica - hr. okr. BB/ZV - Zvolenská Slatina I. etapa	KRAJ: BANSKOBYSTRIČSKÝ STUPEŇ: DSP v DRS Č. ZAKAZKY: 3013/2019 MIERKA: 1:1000 Č. PRÍLOHY: C, SUPRÁVY	DATUM: 08/2020 STUPEŇ: DSP v DRS Č. ZAKAZKY: 3013/2019 MIERKA: 1:1000 Č. PRÍLOHY: C, SUPRÁVY
ČASŤ: Dopravné značenie celej stavby PRÍLOHA: Trvalé dopravné značenie v km 13,600 - 14,600	2.12	

C.2

SÚRADNICOVÝ SYSTÉM: S-JTSK, realizácia JTSK  
VÝSKOVÝ SYSTÉM: BpV

OBJEDNÁVATEL: Banskobystrický samosprávny kraj Banská Bystrica Námestie SNP č. 23 974 01 Banská Bystrica	
--	---

<b>ISPO</b> inžinierske stavby Slovenská 86, 680 01 Prešov Tel.: 051 776 636 95, 74 636 99	ZOPI PROJEKTANT: ING. S. KRISTOF VYPRACOVÁVAL: ING. M. PÉTERA	HL. PROJEKTANT: ING. M. DOUBRAVSKÝ KONTROLOVAL: ING. J. LANTOŠ
OBJEDNÁVATEL: Banskobystrický samosprávny kraj DOPRES: BANSKÁ BYSTRICA KATIZEMIE: BANSKÁ BYSTRICA, HORNÁ MČNÁ, DOĽNÁ MČNÁ, ČERNÁ BEČOV, SEBEDŇ STAVBA: II/591 Banská Bystrica - hr. okr. BB/ZV - Zvolenská Slatina I. etapa	KRAJ: BANSKOBYSTRIČSKÝ STUPEŇ: DSP v DRS Č. ZAKAZKY: 3013/2019 MIERKA: 1:1000 Č. PRÍLOHY: C, SUPRÁVY	DATUM: 08/2020 STUPEŇ: DSP v DRS Č. ZAKAZKY: 3013/2019 MIERKA: 1:1000 Č. PRÍLOHY: C, SUPRÁVY
ČASŤ: Dopravné značenie celej stavby PRÍLOHA: Trvalé dopravné značenie v km 13,600 - 14,600	2.12	

C.2