


SÚRADNICOVÝ SYSTÉM: S-JTSK, realizácia JTSK
VÝSKOVÝ SYSTÉM: Bpv

OBJEDNÁVATEL: Banskobystrický samosprávny kraj Banská Bystrica Námestie SNP č. 23 974 01 Banská Bystrica	OBJEDNÁVATEL: Banskobystrický samosprávny kraj Banská Bystrica Námestie SNP č. 23 974 01 Banská Bystrica
--	--

OBJEDNÁVATEL: Banskobystrický samosprávny kraj DOPRAVA: BANSKÁ BYSTRICA KATIZEMIE: BANSKÁ BYSTRICA, HORNÁ MČNÁ, DOLNÁ MČNÁ, ČERNÁ BEČOV, SEBEDŇ STAVBA: II/591 Banská Bystrica - hr. okr. BB/ZV - Zvolenská Slatina I. etapa ČASŤ: Dopravné značenie celej stavby PRÍLOHA: Trvalé dopravné značenie v km 15,600 - 16,560	
--	--	--	--

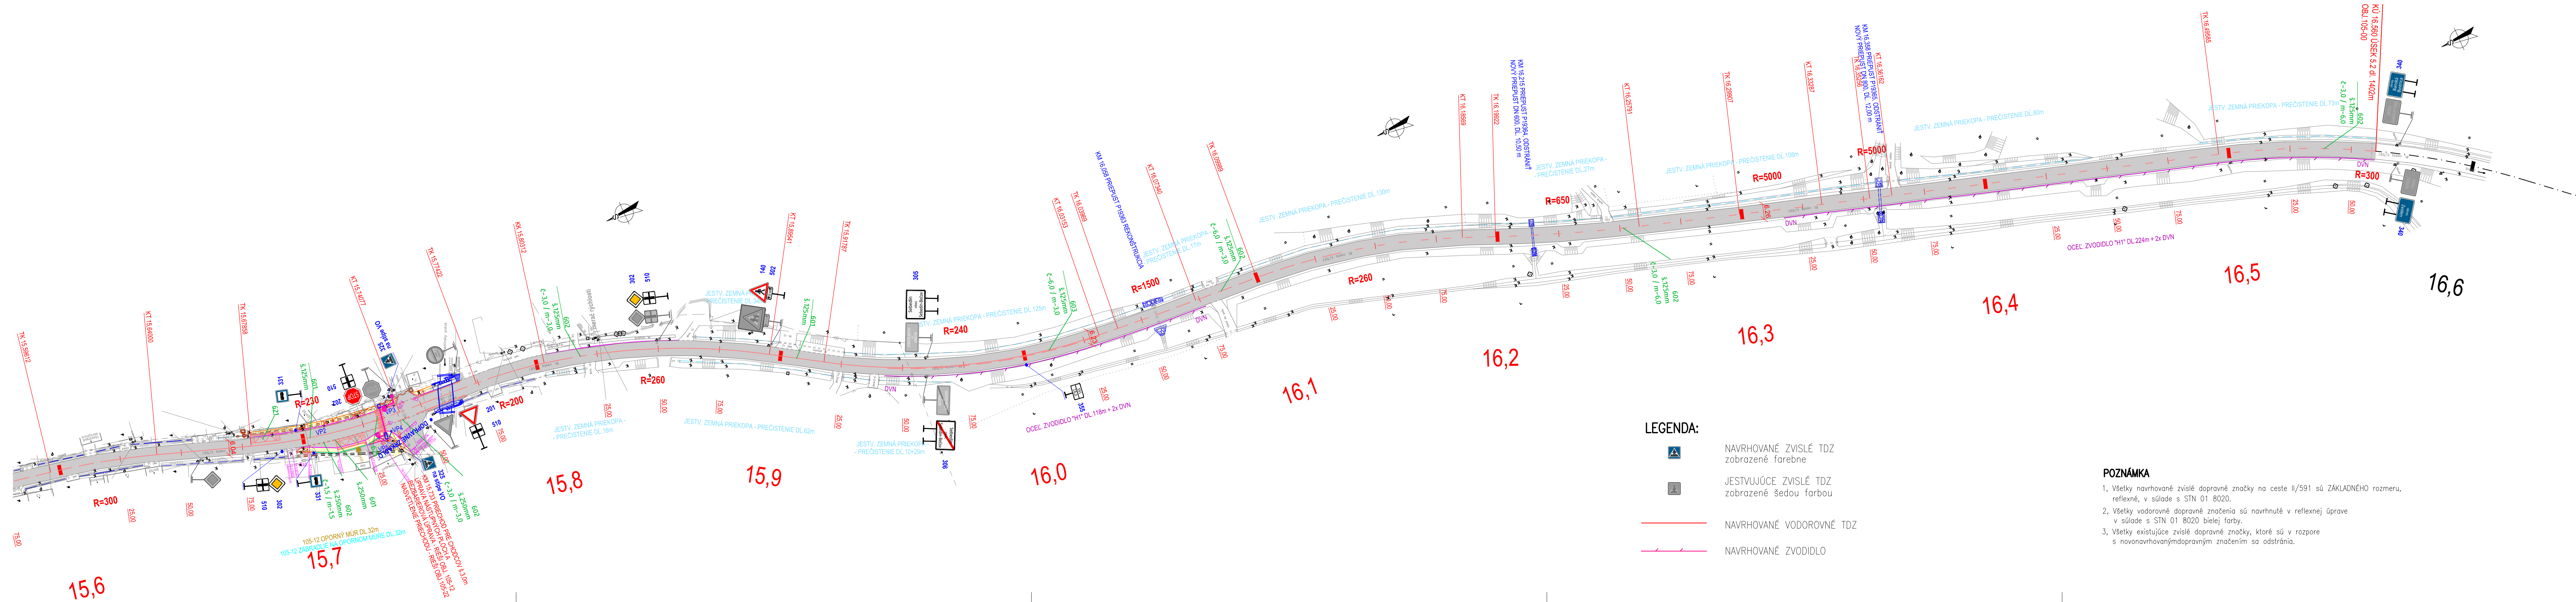

SÚRADNICOVÝ SYSTÉM: S-JTSK, realizácia JTSK
VÝSKOVÝ SYSTÉM: Bpv

OBJEDNÁVATEL: Banskobystrický samosprávny kraj Banská Bystrica Námestie SNP č. 23 974 01 Banská Bystrica	OBJEDNÁVATEL: Banskobystrický samosprávny kraj Banská Bystrica Námestie SNP č. 23 974 01 Banská Bystrica
--	--

OBJEDNÁVATEL: Banskobystrický samosprávny kraj DOPRAVA: BANSKÁ BYSTRICA KATIZEMIE: BANSKÁ BYSTRICA, HORNÁ MČNÁ, DOLNÁ MČNÁ, ČERNÁ BEČOV, SEBEDŇ STAVBA: II/591 Banská Bystrica - hr. okr. BB/ZV - Zvolenská Slatina I. etapa ČASŤ: Dopravné značenie celej stavby PRÍLOHA: Trvalé dopravné značenie v km 15,600 - 16,560	
--	--	--	--