




DLAŽBA PRE NEVIDIACICH PRI PRIECHODE PRE CHODCOV

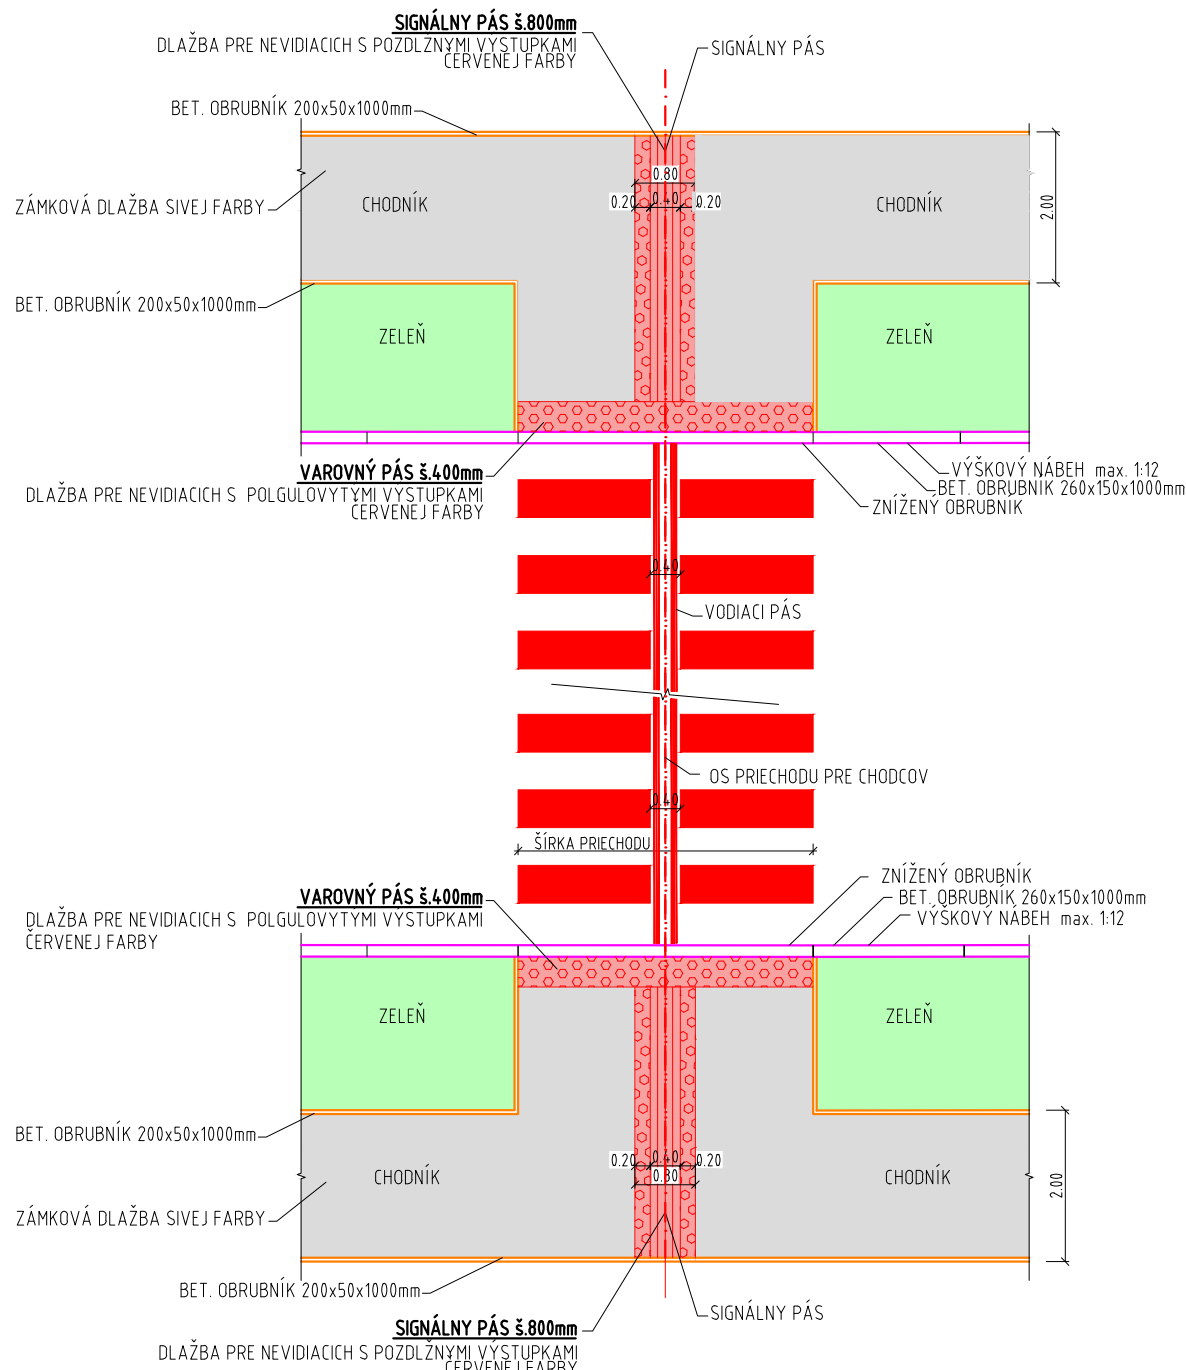


ZNÍŽENIE OBRUBNÍKA NA PRIECHODE PRE CHODCOV, POMOCU NÁBEHOV REZ V POZDLŽNOM SMERE OBRUBNÍKA

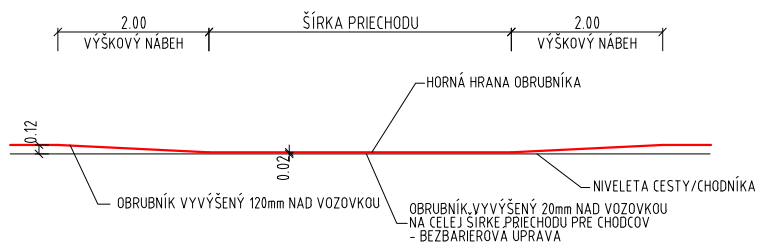


DLAŽBA PRE NEVIDIACICH PRI PRIECHODE PRE CHODCOV

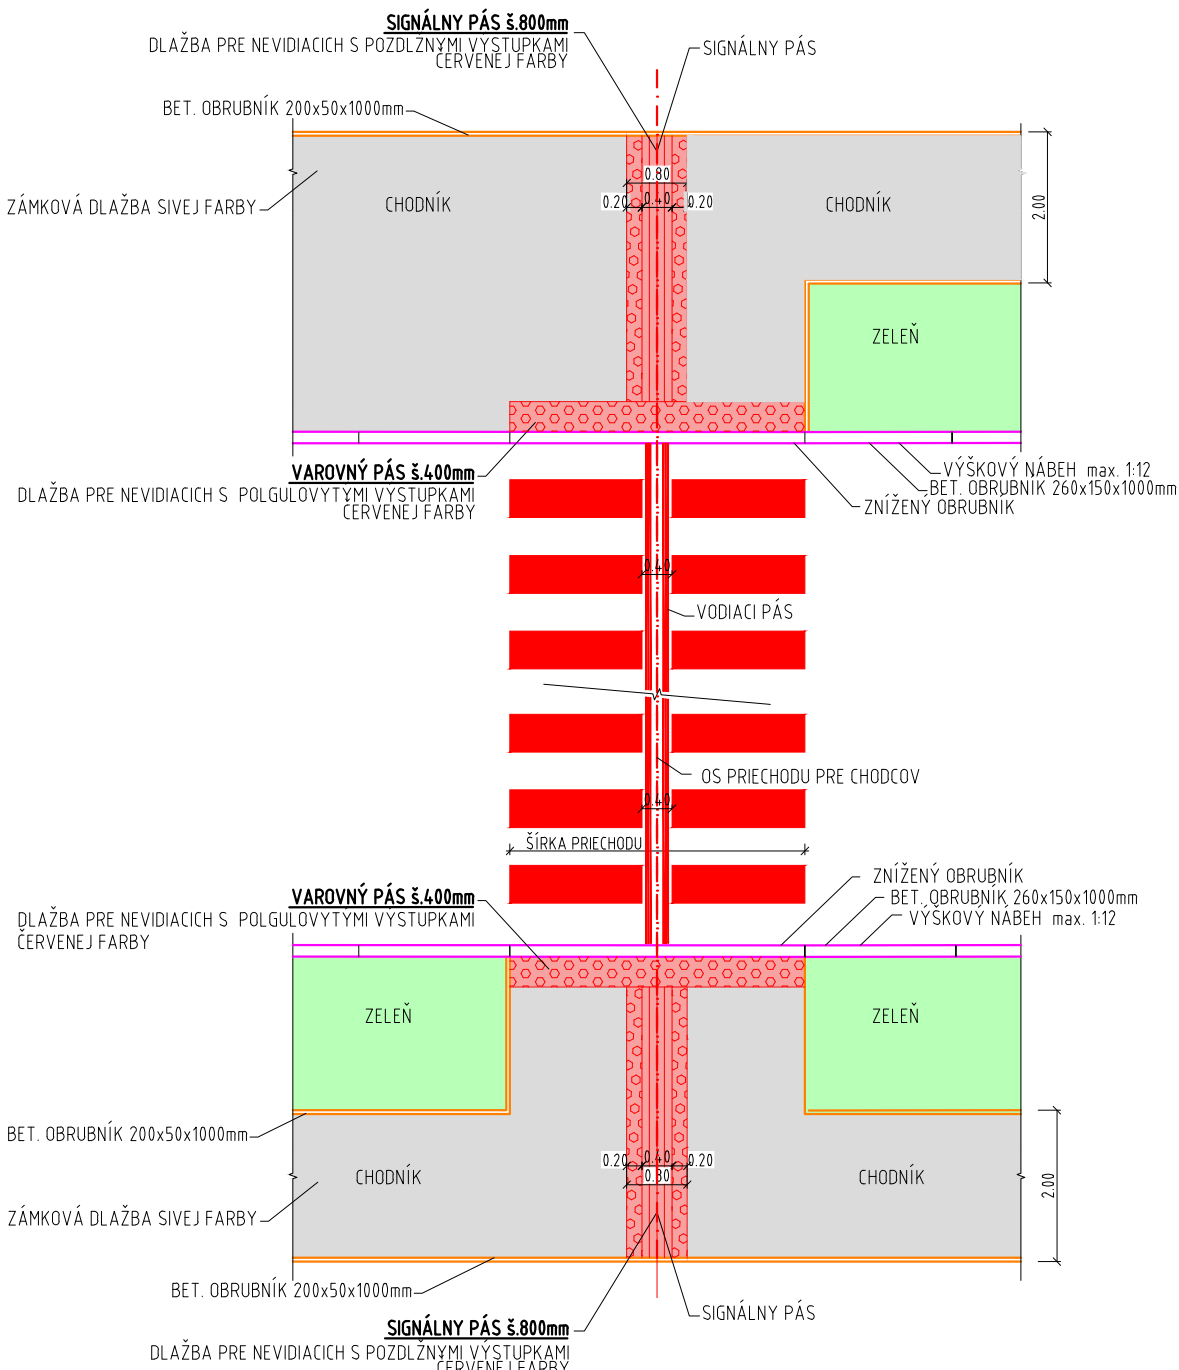


ZNÍŽENIE OBRUBNÍKA NA PRIECHODE PRE CHODCOV, POMOCU NÁBEHOV REZ V POZDLŽNOM SMERE OBRUBNÍKA

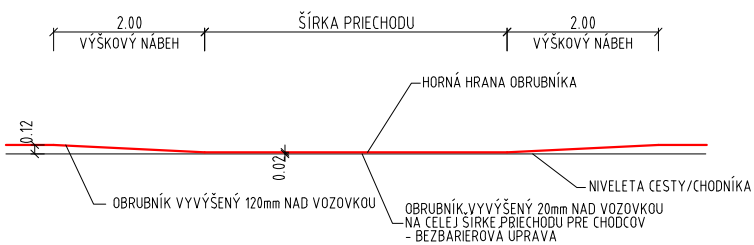


DLAŽBA PRE NEVIDIACICH PRI PRIECHODE PRE CHODCOV

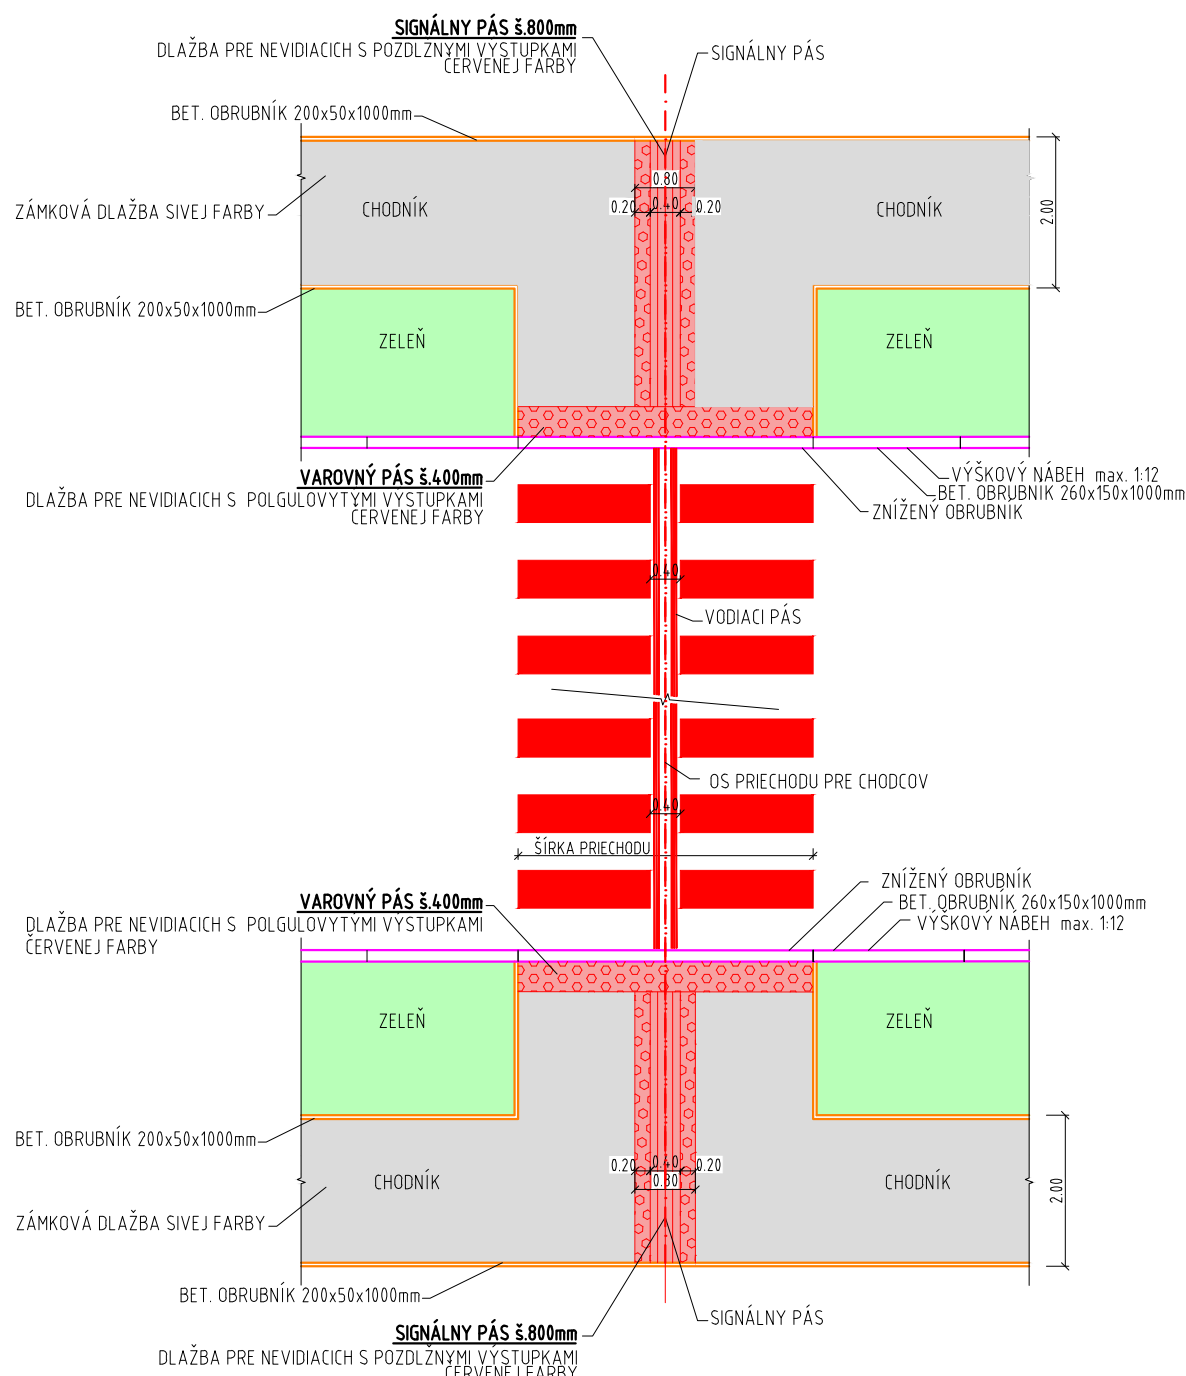


ZNÍŽENIE OBRUBNÍKA NA PRIECHODE PRE CHODCOV, POMOCU NÁBEHOV REZ V POZDLŽNOM SMERE OBRUBNÍKA

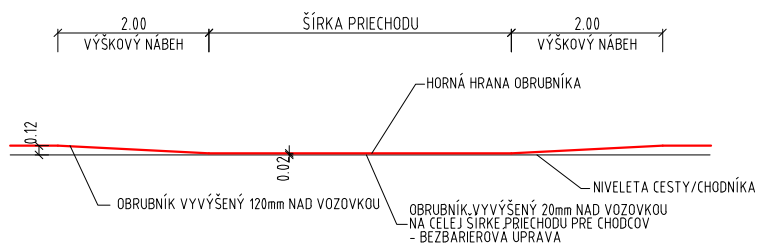


DLAŽBA PRE NEVIDIACICH PRI PRIECHODE PRE CHODCOV

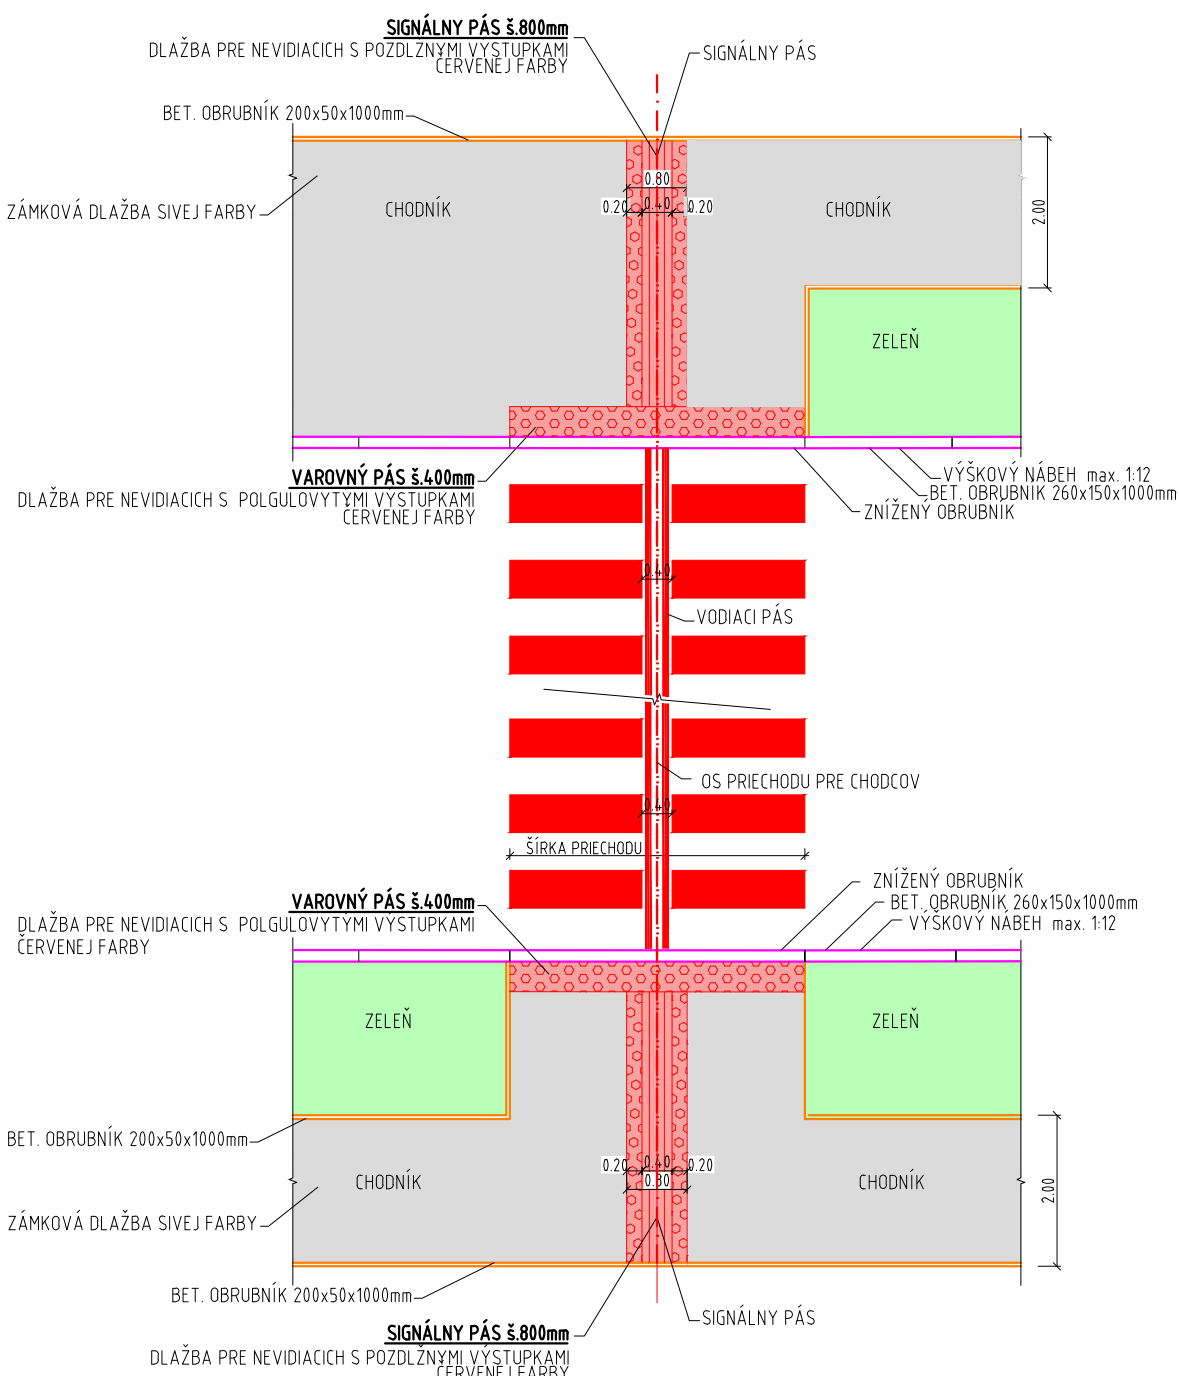


ZNÍŽENIE OBRUBNÍKA NA PRIECHODE PRE CHODCOV, POMOCU NÁBEHOV REZ V POZDLŽNOM SMERE OBRUBNÍKA

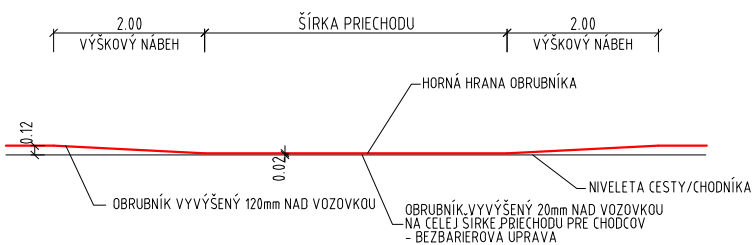



D  
101-10

OBJEDNÁVATEL: <b>Banskobystrický samosprávny kraj</b> Banská bystrica Námestie SNP č. 23 974 01 Banská Bystrica	 <b>BANSKOBYSŤRICKÝ SAMOSPRÁVNÝ KRAJ</b>
---	---

 <b>inžinierske stavby</b> Slovenská 86, 080 01 Prešov tel.: 051/74 636 95, 74 636 99	ZODP. PROJEKTANT: ING.Š.KRISTOF VYPRACOVAL: ING.B.SKRIPKOVA	HL. PROJEKTANT: ING.M.DUBRAVSKÝ KONTROLOVAL: ING.J.ANTOL
OBJEDNÁVATEL: <b>Banskobystrický samosprávny kraj</b>	KRAJ: BANSKOBYSŤRICKÝ	
OKRES: BANSKÁ BYSTRICA	DÁTUM: 09/2020	
KAT.ÚZEMIE: BANSKÁ BYSTRICA	STUPEŇ: DSP s DRS	
STAVBA: <b>Rekonštrukcia cesty a mostov</b> <b>II/591 Banská Bystrica - hr. okr. BB/ZV - Zvolenská Slatina</b> <b>I. etapa</b>	Č. ZÁKAZKY: 3013/2019	
OBJEKT: <b>101-10 Úprava priechodov pre chodcov v k.ú. Banská Bystrica</b>	MIERKA: 1:100	
PRÍLOHA: <b>Vzorové detaily</b>	Č. PRÍLOHY: Č. SÚPRAVY:	
	<b>4</b>	

D  
101-10

OBJEDNÁVATEL: <b>Banskobystrický samosprávny kraj</b> Banská bystrica Námestie SNP č. 23 974 01 Banská Bystrica	 <b>BANSKOBYSŤRICKÝ SAMOSPRÁVNÝ KRAJ</b>
---	---

 <b>inžinierske stavby</b> Slovenská 86, 080 01 Prešov tel.: 051/74 636 95, 74 636 99	ZODP. PROJEKTANT: ING.Š.KRISTOF VYPRACOVAL: ING.B.SKRIPKOVA	HL. PROJEKTANT: ING.M.DUBRAVSKÝ KONTROLOVAL: ING.J.ANTOL
OBJEDNÁVATEL: <b>Banskobystrický samosprávny kraj</b>	KRAJ: BANSKOBYSŤRICKÝ	
OKRES: BANSKÁ BYSTRICA	DÁTUM: 09/2020	
KAT.ÚZEMIE: BANSKÁ BYSTRICA	STUPEŇ: DSP s DRS	
STAVBA: <b>Rekonštrukcia cesty a mostov</b> <b>II/591 Banská Bystrica - hr. okr. BB/ZV - Zvolenská Slatina</b> <b>I. etapa</b>	Č. ZÁKAZKY: 3013/2019	
OBJEKT: <b>101-10 Úprava priechodov pre chodcov v k.ú. Banská Bystrica</b>	MIERKA: 1:100	
PRÍLOHA: <b>Vzorové detaily</b>	Č. PRÍLOHY: Č. SÚPRAVY:	
	<b>4</b>	