

BOD	X(m)	Y(m)
1	413103.31	1232525.76
2	413104.20	1232526.41
3	413104.38	1232527.41
4	413101.71	1232536.71
5	413099.35	1232546.08
6	413097.92	1232551.52
7	413096.18	1232556.87
8	413092.14	1232568.03
9	413089.10	1232575.43
10	413102.25	1232527.54
11	413099.96	1232535.54
12	413097.98	1232535.00
13	413105.92	1232564.65
14	413103.78	1232565.89
15	413102.70	1232568.07
16	413101.58	1232577.05
17	413101.45	1232583.18

BOD	X(m)	Y(m)
18	413101.62	1232590.40
19	413101.79	1232597.62
20	413101.53	1232603.72
21	413101.40	1232609.81
22	413101.88	1232611.24
23	413103.09	1232612.12
24	413105.29	1232564.85
25	413103.83	1232574.18
26	413106.47	1232574.54
27	413105.84	1232580.69
28	413103.44	1232580.62
29	413103.64	1232591.04
30	413105.49	1232592.03
31	413104.85	1232596.30
32	413103.68	1232596.94
33	413103.09	1232611.00
34	413103.24	1232611.00


BOD	X(m)	Y(m)
35	413070.46	1232961.10
36	413071.18	1232966.60
37	413071.66	1232978.47
38	413071.91	1232985.81
39	413071.71	1232989.03
40	413070.83	1232991.05
41	413069.16	1232991.66
42	413067.99	1232995.84
43	413069.70	1232998.26
44	413069.99	1232998.89
45	413070.06	1232999.47
46	413068.31	1233013.05
47	413068.33	1233018.62
48	413068.04	1233023.56
49	413067.14	1233028.43
50	413063.01	1233044.89
51	413060.44	1233055.21
52	413058.28	1233063.99
53	413054.50	1233079.13
54	413050.34	1233096.32
55	413044.99	1233118.02
56	413044.56	1233119.94
57	413042.09	1233131.19
58	413038.72	1233147.13
59	413036.55	1233159.45
60	413034.23	1233173.51

BOD	X(m)	Y(m)
61	413033.98	1233174.78
62	413032.40	1233180.92
63	413080.28	1233037.40
66	413079.48	1233036.94
65	413075.68	1233035.90
66	413074.11	1233036.12
67	413073.21	1233037.34
68	413068.59	1233055.87
69	413079.91	1233037.19
70	413076.60	1233038.22
71	413074.41	1233040.84
72	413072.90	1233046.86
73	413074.84	1233047.35
74	413073.20	1233053.12
75	413071.45	1233052.68
76	413070.91	1233054.83
77	413068.83	1233054.89
78	413068.28	1232996.27
79	413065.97	1232998.77
80	413065.84	1233003.42
81	413067.13	1233006.00
82	413066.35	1233012.69
83	413066.31	1233012.96
84	413066.33	1233018.62
85	413066.05	1233023.32
86	413065.20	1233027.94
87	413062.03	1233040.49

UPOZORNENIE:  
PRED ZAČATÍM VÝKOPOVÝCH PRÁČ JE DODÁVATEĽ POVINNÝ ZABEZPEČIŤ VYTÝČNIE JEDNOTLIVÝCH  
PODZEMNÝCH SÍŤÍ SPRÁVCAMI, ABY NEDOŠLO K ICH POŠKODENIU !!!  
SÚRADNICOVÝ SYSTÉM : S-JTSK, realizácia JTSK  
VÝŠKOVÝ SYSTÉM : Bpv

OBJEDNÁVATEĽ: <b>Banskobystrický samosprávny kraj</b> Banská bystrica Námestie SNP č. 23 974 01 Banská Bystrica	
---	--

<b>ISPO inžinierske stavby</b> Slovenská 86, 080 01 Prešov tel.: 051/74 636 95, 74 636 99		ZODP. PROJEKTANT: ING. S. KRISTOF	HL. PROJEKTANT: ING. M. DUBRAVSKÝ
OBJEDNÁVATEĽ: <b>Banskobystrický samosprávny kraj</b>		KRAJ: BANSKOBYSŤRICKÝ	
OKRES: BANSKÁ BYSTRICA		DÁTUM: 09/2020	
KAT. ÚZEMIE: HORNÁ MIČINÁ		STUPEŇ: DSP s DRS	
STAVBA: <b>Rekonštrukcia cesty a mostov</b> <b>I/591 Banská Bystrica - hr. okr. BB/ZV - Zvolenská Slatina</b> <b>I. etapa</b>		Č. ZÁKAZKY: 3013/2019	
OBJEKT: <b>102-10 Nástupišťá AZ v k.ú. Horná Mičiná</b>		MIERKA: 1:500	
PRÍLOHA: <b>Vytýčovací prvky</b>		Č. PRÍLOHY: Č. SÚPRAVY: <b>4</b>	

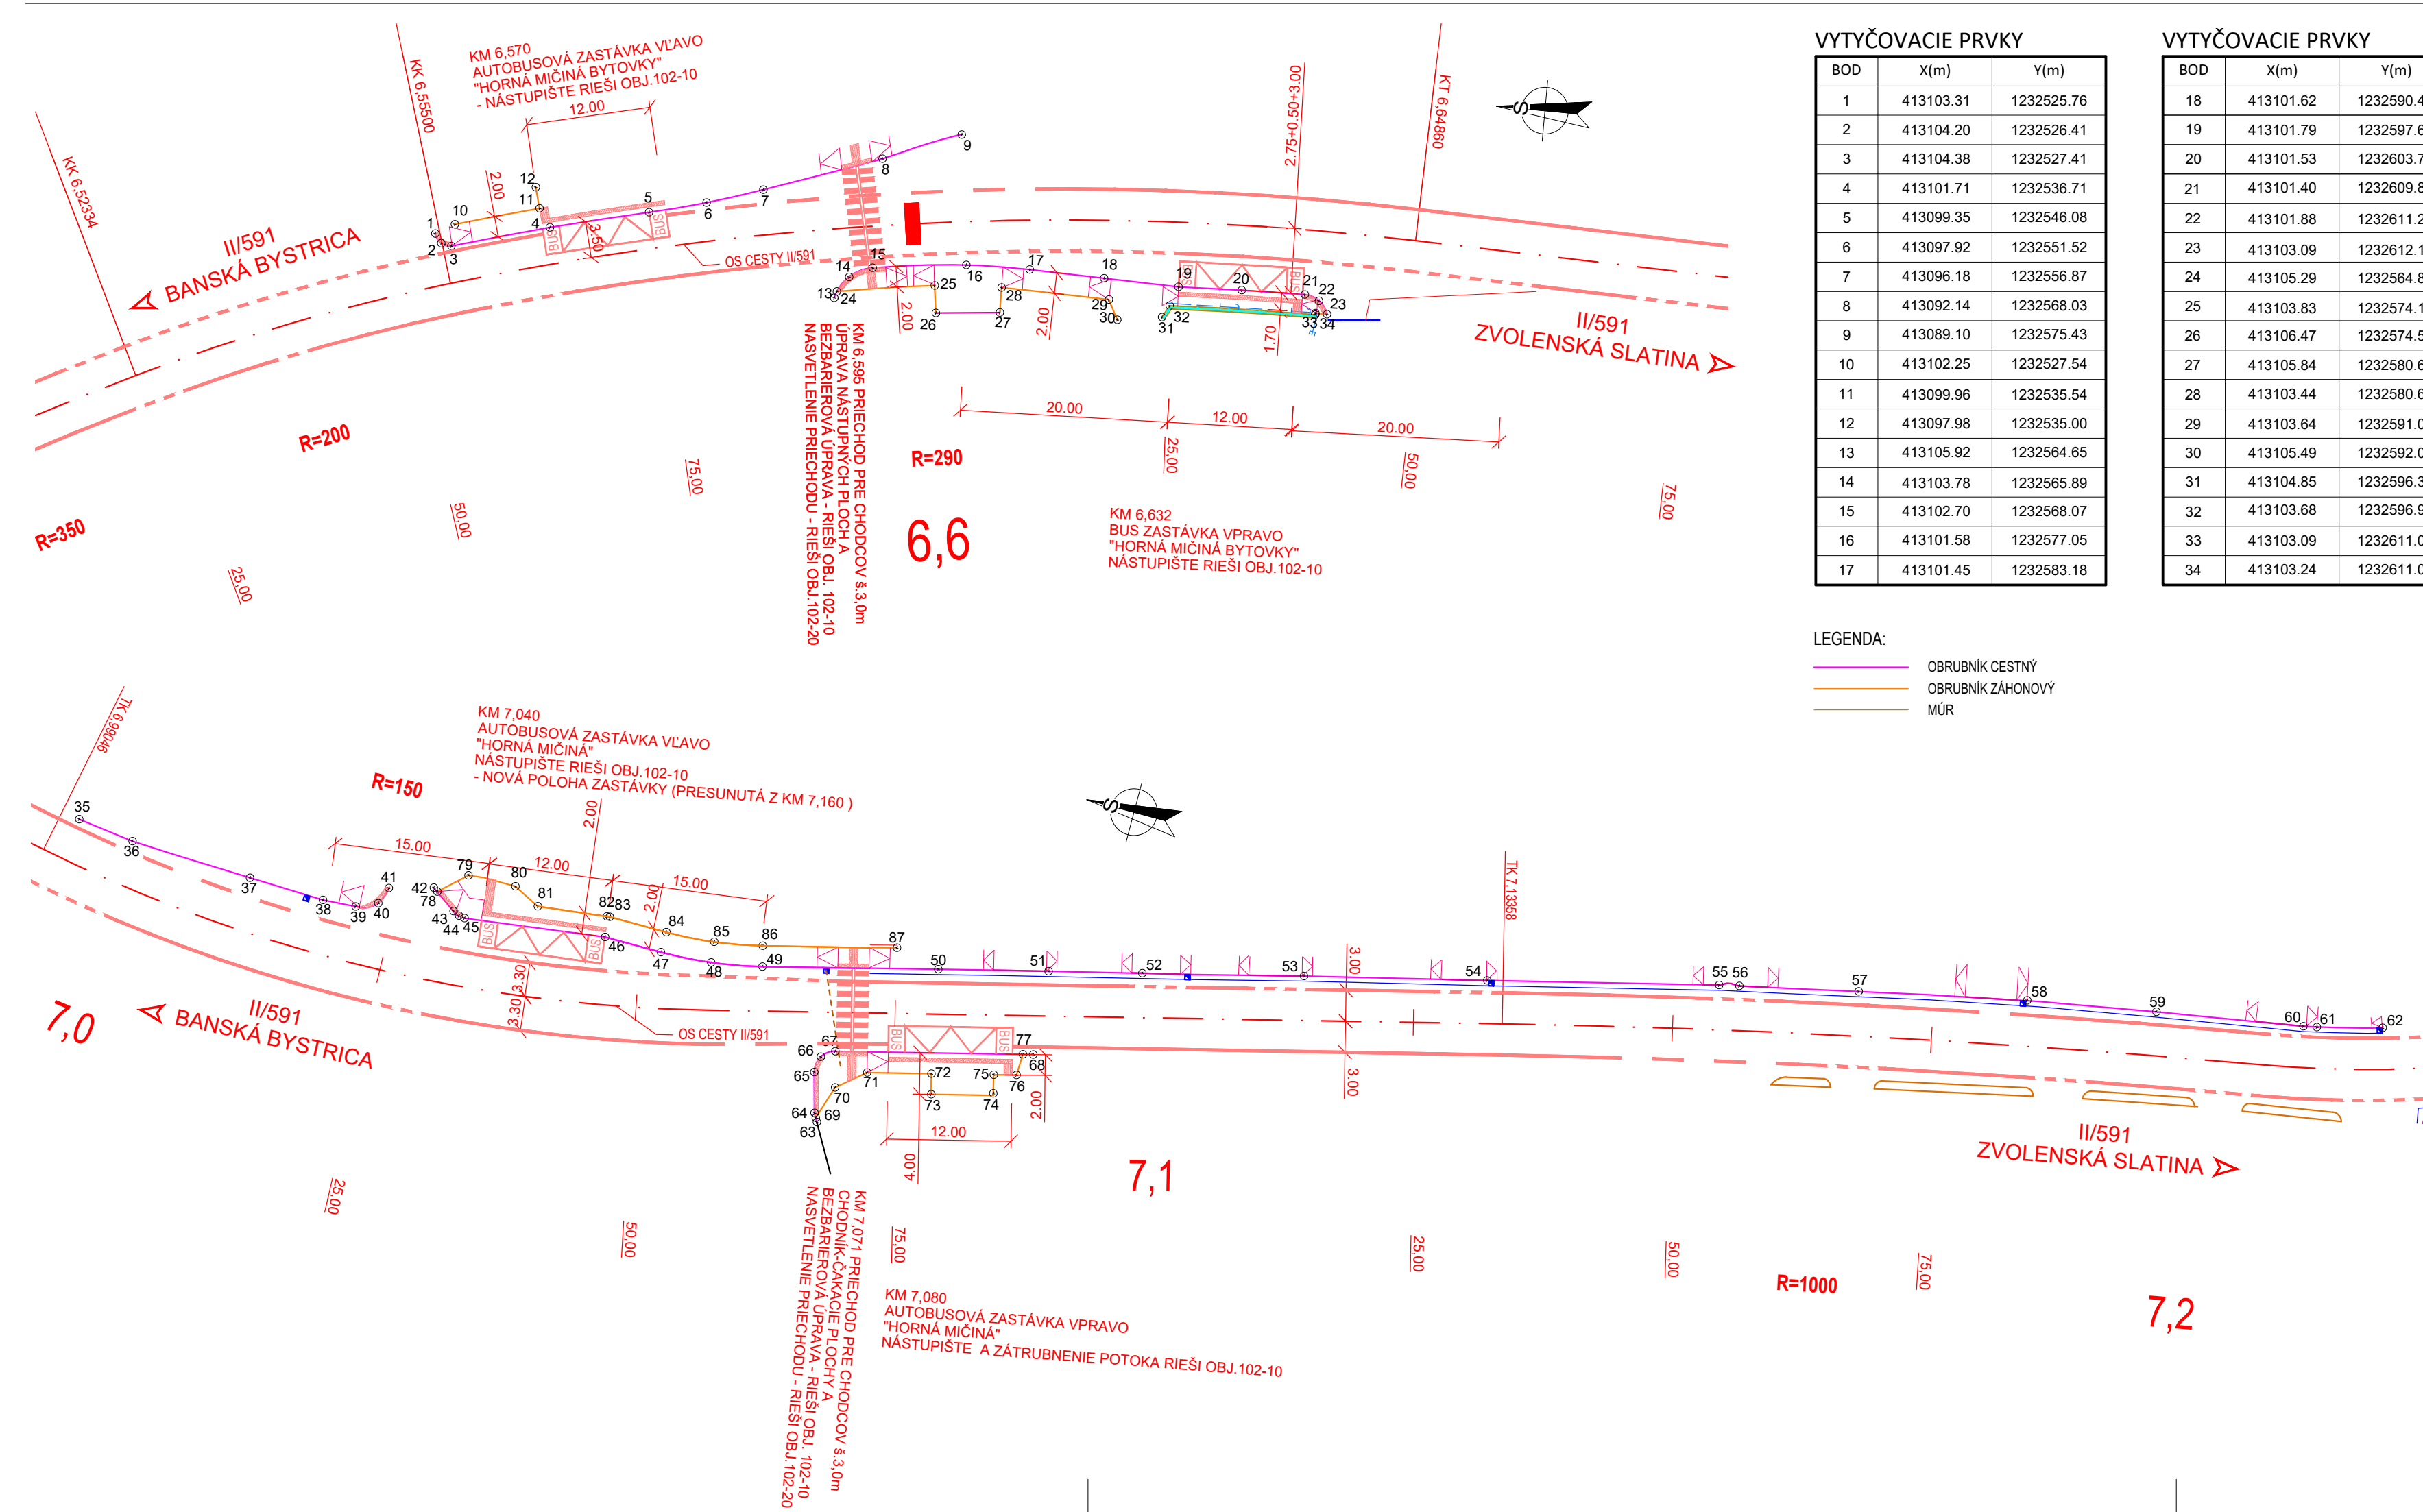

BOD	X(m)	Y(m)
1	413103.31	1232525.76
2	413104.20	1232526.41
3	413104.38	1232527.41
4	413101.71	1232536.71
5	413099.35	1232546.08
6	413097.92	1232551.52
7	413096.18	1232556.87
8	413092.14	1232568.03
9	413089.10	1232575.43
10	413102.25	1232527.54
11	413099.96	1232535.54
12	413097.98	1232535.00
13	413105.92	1232564.65
14	413103.78	1232565.89
15	413102.70	1232568.07
16	413101.58	1232577.05
17	413101.45	1232583.18

BOD	X(m)	Y(m)
18	413101.62	1232590.40
19	413101.79	1232597.62
20	413101.53	1232603.72
21	413101.40	1232609.81
22	413101.88	1232611.24
23	413103.09	1232612.12
24	413105.29	1232564.85
25	413103.83	1232574.18
26	413106.47	1232574.54
27	413105.84	1232580.69
28	413103.44	1232580.62
29	413103.64	1232591.04
30	413105.49	1232592.03
31	413104.85	1232596.30
32	413103.68	1232596.94
33	413103.09	1232611.00
34	413103.24	1232611.00

BOD	X(m)	Y(m)
35	413070.46	1232961.10
36	413071.18	1232966.60
37	413071.66	1232978.47
38	413071.91	1232985.81
39	413071.71	1232989.03
40	413070.83	1232991.05
41	413069.16	1232991.66
42	413067.99	1232995.84
43	413069.70	1232998.26
44	413069.99	1232998.89
45	413070.06	1232999.47
46	413068.31	1233013.05
47	413068.33	1233018.62
48	413068.04	1233023.56
49	413067.14	1233028.43
50	413063.01	1233044.89
51	413060.44	1233055.21
52	413058.28	1233063.99
53	413054.50	1233079.13
54	413050.34	1233096.32
55	413044.99	1233118.02
56	413044.56	1233119.94
57	413042.09	1233131.19
58	413038.72	1233147.13
59	413036.55	1233159.45
60	413034.23	1233173.51

BOD	X(m)	Y(m)
61	413033.98	1233174.78
62	413032.40	1233180.92
63	413080.28	1233037.40
66	413079.48	1233036.94
65	413075.68	1233035.90
66	413074.11	1233036.12
67	413073.21	1233037.34
68	413068.59	1233055.87
69	413079.91	1233037.19
70	413076.60	1233038.22
71	413074.41	1233040.84
72	413072.90	1233046.86
73	413074.84	1233047.35
74	413073.20	1233053.12
75	413071.45	1233052.68
76	413070.91	1233054.83
77	413068.83	1233054.89
78	413068.28	1232996.27
79	413065.97	1232998.77
80	413065.84	1233003.42
81	413067.13	1233006.00
82	413066.35	1233012.69
83	413066.31	1233012.96
84	413066.33	1233018.62
85	413066.05	1233023.32
86	413065.20	1233027.94
87	413062.03	1233040.49

UPOZORNENIE:  
PRED ZAČATÍM VÝKOPOVÝCH PRÁČ JE DODÁVATEĽ POVINNÝ ZABEZPEČIŤ VYTÝČNIE JEDNOTLIVÝCH  
PODZEMNÝCH SÍŤÍ SPRÁVCAMI, ABY NEDOŠLO K ICH POŠKODENIU !!!  
SÚRADNICOVÝ SYSTÉM : S-JTSK, realizácia JTSK  
VÝŠKOVÝ SYSTÉM : Bpv

OBJEDNÁVATEĽ: <b>Banskobystrický samosprávny kraj</b> Banská bystrica Námestie SNP č. 23 974 01 Banská Bystrica	
---	--

<b>ISPO inžinierske stavby</b> Slovenská 86, 080 01 Prešov tel.: 051/74 636 95, 74 636 99		ZODP. PROJEKTANT: ING. S. KRISTOF	HL. PROJEKTANT: ING. M. DUBRAVSKÝ
OBJEDNÁVATEĽ: <b>Banskobystrický samosprávny kraj</b>		KRAJ: BANSKOBYSŤRICKÝ	
OKRES: BANSKÁ BYSTRICA		DÁTUM: 09/2020	
KAT. ÚZEMIE: HORNÁ MIČINÁ		STUPEŇ: DSP s DRS	
STAVBA: <b>Rekonštrukcia cesty a mostov</b> <b>I/591 Banská Bystrica - hr. okr. BB/ZV - Zvolenská Slatina</b> <b>I. etapa</b>		Č. ZÁKAZKY: 3013/2019	
OBJEKT: <b>102-10 Nástupišťá AZ v k.ú. Horná Mičiná</b>		MIERKA: 1:500	
PRÍLOHA: <b>Vytýčovací prvky</b>		Č. PRÍLOHY: Č. SÚPRAVY: <b>4</b>	