

VYTYČOVACIE PRVKY		
BOD	X(m)	Y(m)
1	412708.33	1235680.41
2	412706.68	1235680.90
3	412706.28	1235681.73
4	412705.26	1235691.47
5	412705.02	1235700.84
6	412705.48	1235709.03
7	412706.94	1235719.47
8	412706.53	1235722.59
9	412706.45	1235724.37
10	412706.69	1235726.13
11	412707.04	1235727.68
12	412707.31	1235728.17
13	412707.81	1235728.44
14	412708.70	1235728.78
15	412708.98	1235729.25
16	412712.44	1235741.02
17	412718.74	1235756.15
18	412727.50	1235772.04
19	412734.25	1235781.73
20	412741.50	1235790.06


VYTYČOVACIE PRVKY		
BOD	X(m)	Y(m)
21	412750.73	1235799.89
22	412761.33	1235811.63
23	412771.39	1235824.58
24	412779.24	1235836.94
25	412786.30	1235852.38
26	412791.51	1235871.56
27	412792.43	1235873.30
28	412794.12	1235873.85
29	412786.84	1235848.12
30	412779.20	1235832.88
31	412769.27	1235818.36
32	412750.98	1235797.24
33	412742.97	1235788.71
34	412735.83	1235780.49
35	412697.56	1235677.37
36	412694.44	1235700.56
37	412694.02	1235705.93
38	412694.17	1235711.32
39	412695.32	1235721.15
40	412698.87	1235738.69

VYTYČOVACIE PRVKY		
BOD	X(m)	Y(m)
41	412703.33	1235751.19
44	412703.37	1235751.82
43	412703.03	1235752.35
44	412701.96	1235753.21
45	412701.48	1235751.95
46	412699.58	1235747.06
47	412696.99	1235748.01
48	412694.80	1235741.61
49	412697.42	1235740.77
50	412696.94	1235739.25
51	412693.35	1235721.44
52	412692.18	1235711.49
55	412692.02	1235705.88
54	412692.46	1235700.30
55	412694.02	1235688.70
56	412695.38	1235678.49
57	412695.51	1235677.50
58	412695.57	1235677.11
59	412704.95	1235759.95
60	412706.70	1235760.03


VYTYČOVACIE PRVKY		
BOD	X(m)	Y(m)
61	412707.58	1235760.94
62	412711.88	1235768.56
63	412717.28	1235775.43
66	412734.16	1235793.93
65	412753.24	1235814.39
66	412765.24	1235829.40
67	412772.78	1235842.31
68	412781.66	1235866.16
69	412781.42	1235867.70
70	412780.31	1235868.78
71	412712.05	1235772.83
72	412712.30	1235772.60
73	412708.24	1235766.50

LEGENDA:  
— OBRUBNÍK CESTNÝ  
— OBRUBNÍK ZÁHONOVÝ  
— MÚR

UPOZORNENIE:  
PRED ZAČATÍM VÝKOPOVÝCH PRÁČ JE DODÁVATEĽ POVINNÝ ZABEZPEČIŤ VYTÝČENIE JEDNOTLIVÝCH  
PODZEMNÝCH SIETÍ SPRÁVCAMI, ABY NEDOŠLO K ICH POŠKODENIU !!!  
SÚRADNICOVÝ SYSTÉM : S-JTSK, realizácia JTSK  
VÝŠKOVÝ SYSTÉM : Bpv

OBJEDNÁVATEĽ: <b>Banskobystrický samosprávny kraj</b> <b>Banská Bystrica</b> Námestie SNP č. 23 974 01 Banská Bystrica	
--	---

 Slovenská 86, 080 01 Prešov tel.: 051/74 636 95, 74 636 99	ZODP.PROJEKTANT: ING.S.KRISTOF VYPRACOVAL: ING.B.SKRIPKOVA	HL.PROJEKTANT: ING.M.DUBRAVSKÝ KONTROLOVAL: ING.J.ANTOL
OBJEDNÁVATEĽ: <b>Banskobystrický samosprávny kraj</b>		
OKRES: BANSKÁ BYSTRICA		
KRAJ: BANSKOBYSŤRICKÝ		
KAT.ÚZEMIE: DOLNÁ MIČINA		
DÁTUM: 09/2020		
STAVBA: <b>Rekonštrukcia cesty a mostov</b>		
I/591 Banská Bystrica - hr. okr. BB/ZV - Zvolenská Slatina		
I. etapa		
STUPEŇ: DSP s DRS		
Č.ŽAKAZKY: 3013/2019		
MERKA: 1:500		
OBJEKT: <b>103-00 Cesta II/591, úsek 3</b>		
Č. PRÍLOHY: Č. SÚPRAVY:		
PRÍLOHA: <b>Vytyčovací prvky</b>		
<b>8</b>		

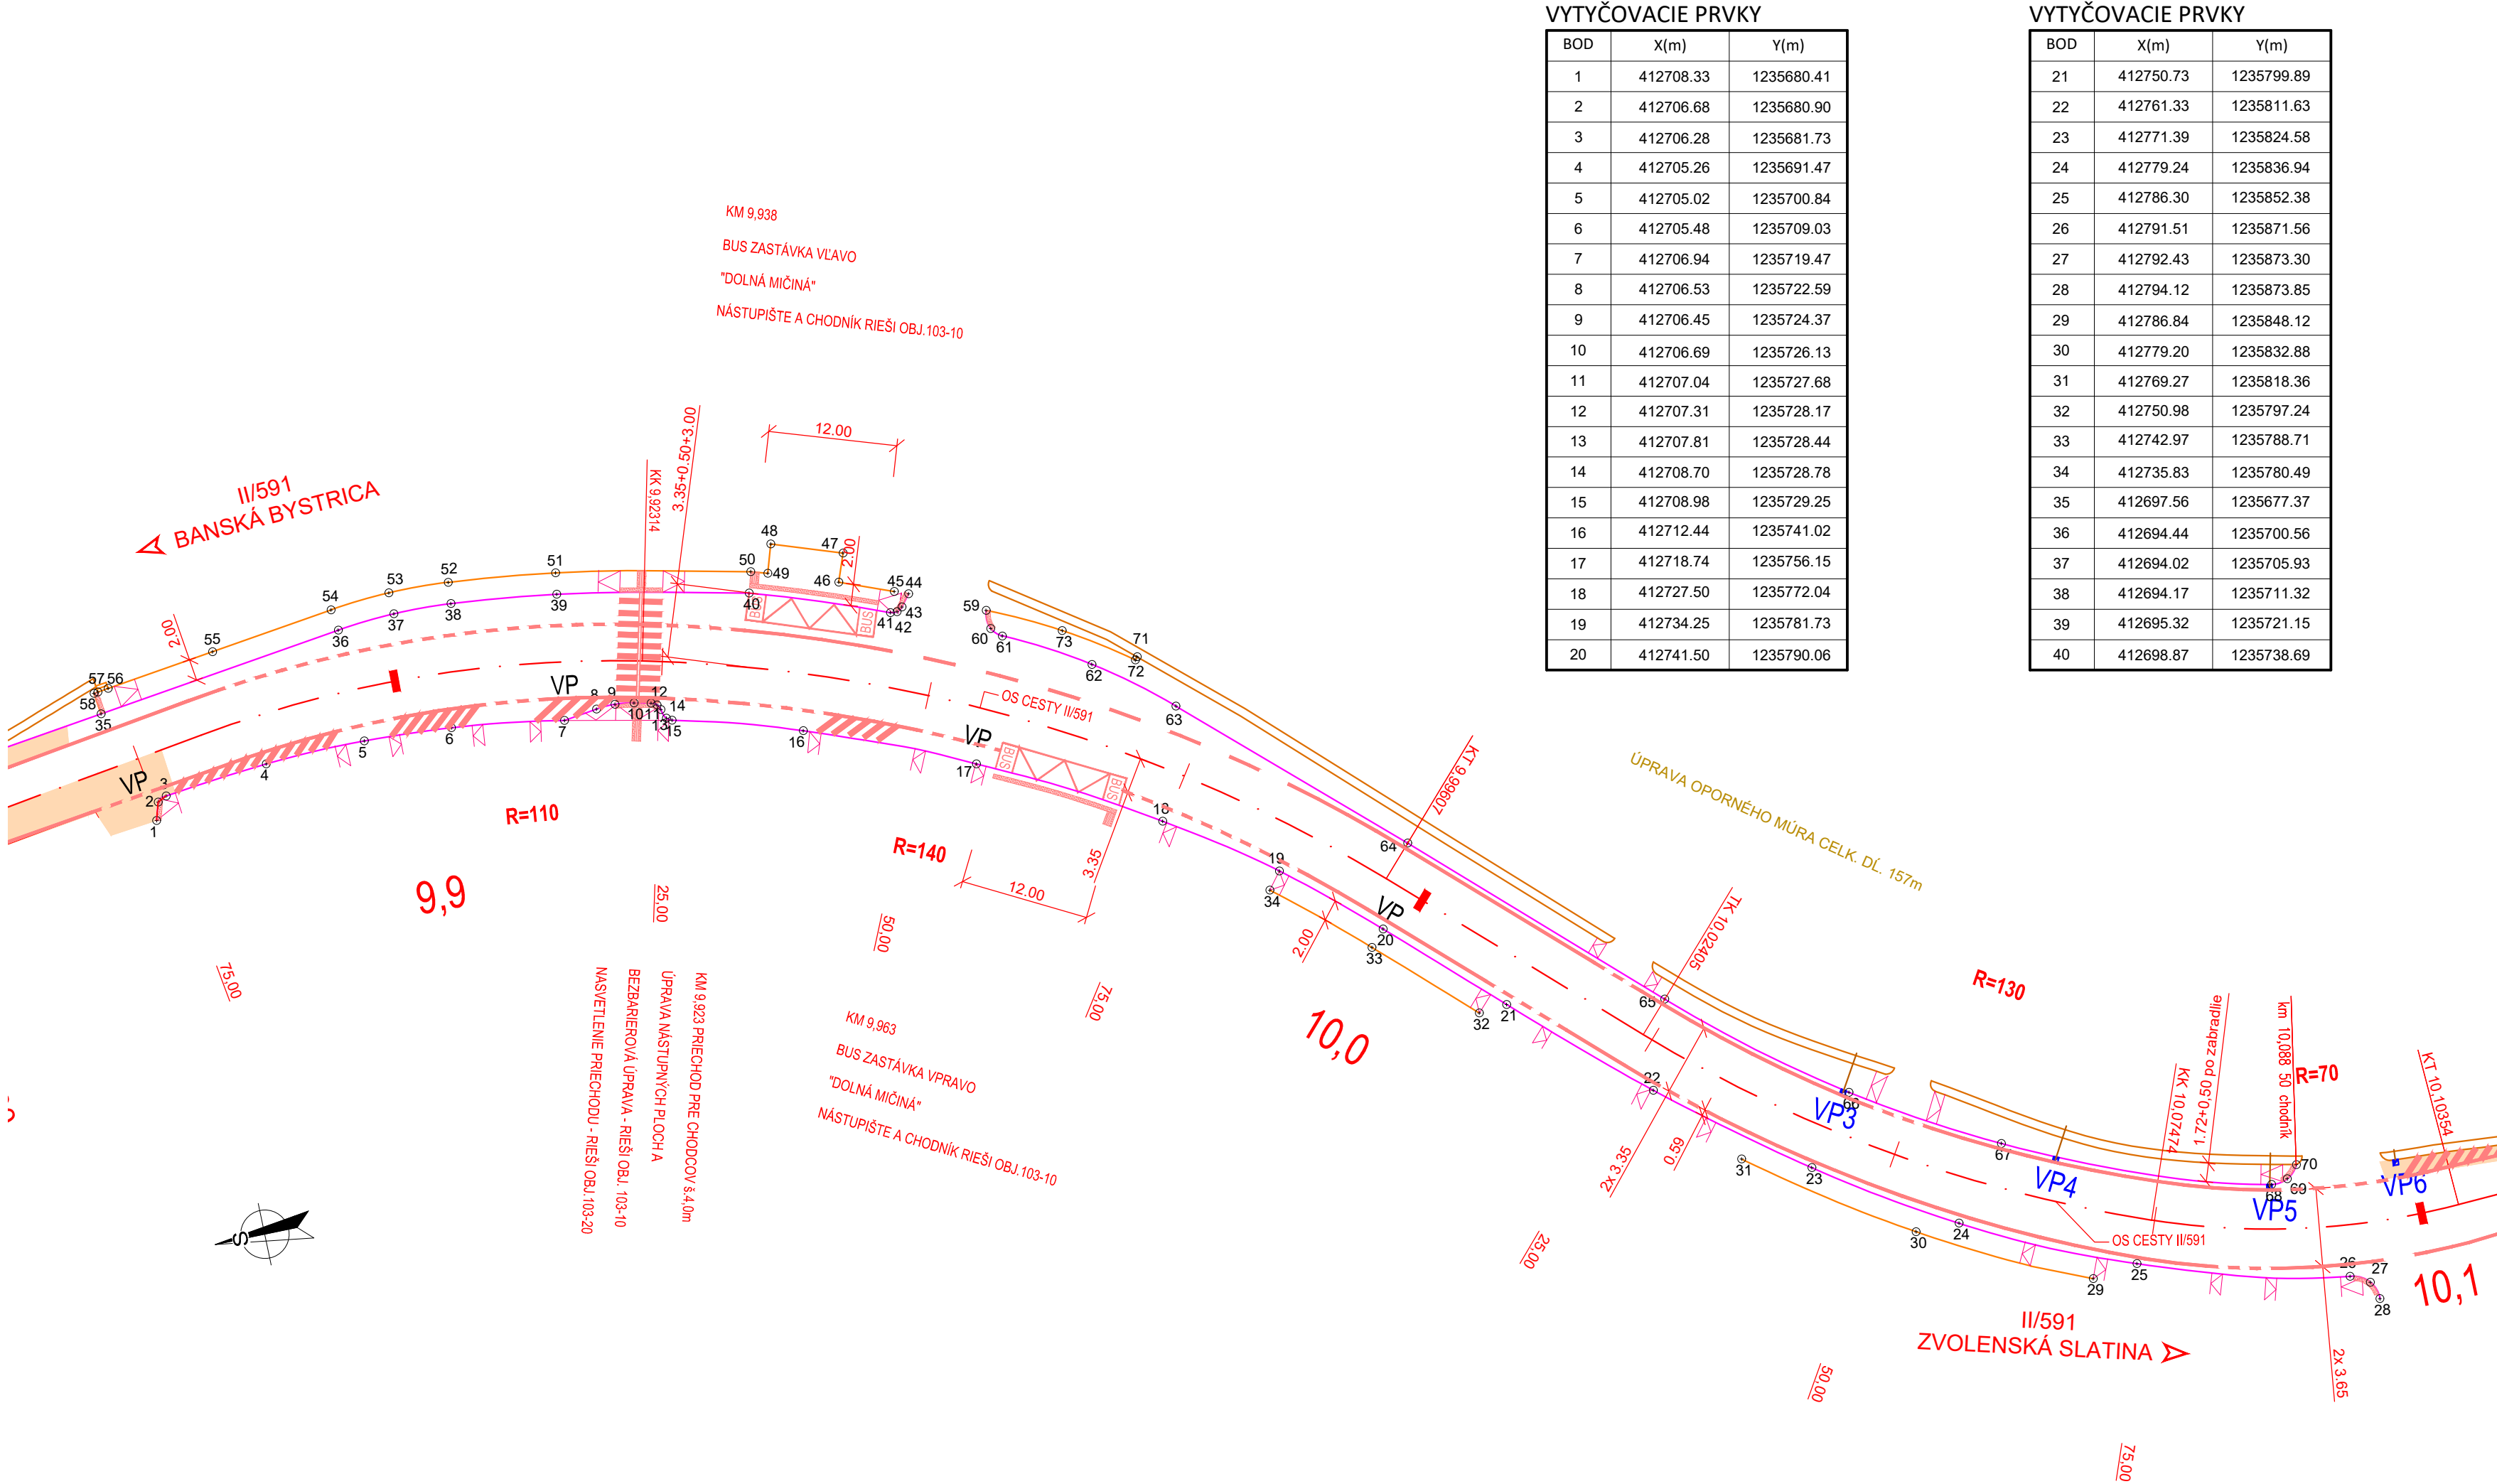

VYTYČOVACIE PRVKY		
BOD	X(m)	Y(m)
1	412708.33	1235680.41
2	412706.68	1235680.90
3	412706.28	1235681.73
4	412705.26	1235691.47
5	412705.02	1235700.84
6	412705.48	1235709.03
7	412706.94	1235719.47
8	412706.53	1235722.59
9	412706.45	1235724.37
10	412706.69	1235726.13
11	412707.04	1235727.68
12	412707.31	1235728.17
13	412707.81	1235728.44
14	412708.70	1235728.78
15	412708.98	1235729.25
16	412712.44	1235741.02
17	412718.74	1235756.15
18	412727.50	1235772.04
19	412734.25	1235781.73
20	412741.50	1235790.06


VYTYČOVACIE PRVKY		
BOD	X(m)	Y(m)
21	412750.73	1235799.89
22	412761.33	1235811.63
23	412771.39	1235824.58
24	412779.24	1235836.94
25	412786.30	1235852.38
26	412791.51	1235871.56
27	412792.43	1235873.30
28	412794.12	1235873.85
29	412786.84	1235848.12
30	412779.20	1235832.88
31	412769.27	1235818.36
32	412750.98	1235797.24
33	412742.97	1235788.71
34	412735.83	1235780.49
35	412697.56	1235677.37
36	412694.44	1235700.56
37	412694.02	1235705.93
38	412694.17	1235711.32
39	412695.32	1235721.15
40	412698.87	1235738.69

VYTYČOVACIE PRVKY		
BOD	X(m)	Y(m)
41	412703.33	1235751.19
44	412703.37	1235751.82
43	412703.03	1235752.35
44	412701.96	1235753.21
45	412701.48	1235751.95
46	412699.58	1235747.06
47	412696.99	1235748.01
48	412694.80	1235741.61
49	412697.42	1235740.77
50	412696.94	1235739.25
51	412693.35	1235721.44
52	412692.18	1235711.49
55	412692.02	1235705.88
54	412692.46	1235700.30
55	412694.02	1235688.70
56	412695.38	1235678.49
57	412695.51	1235677.50
58	412695.57	1235677.11
59	412704.95	1235759.95
60	412706.70	1235760.03

VYTYČOVACIE PRVKY		
BOD	X(m)	Y(m)
61	412707.58	1235760.94
62	412711.88	1235768.56
63	412717.28	1235775.43
66	412734.16	1235793.93
65	412753.24	1235814.39
66	412765.24	1235829.40
67	412772.78	1235842.31
68	412781.66	1235866.16
69	412781.42	1235867.70
70	412780.31	1235868.78
71	412712.05	1235772.83
72	412712.30	1235772.60
73	412708.24	1235766.50

LEGENDA:  
— OBRUBNÍK CESTNÝ  
— OBRUBNÍK ZÁHONOVÝ  
— MÚR

UPOZORNENIE:  
PRED ZAČATÍM VÝKOPOVÝCH PRÁČ JE DODÁVATEĽ POVINNÝ ZABEZPEČIŤ VYTÝČENIE JEDNOTLIVÝCH  
PODZEMNÝCH SIETÍ SPRÁVCAMI, ABY NEDOŠLO K ICH POŠKODENIU !!!  
SÚRADNICOVÝ SYSTÉM : S-JTSK, realizácia JTSK  
VÝŠKOVÝ SYSTÉM : Bpv

OBJEDNÁVATEĽ: <b>Banskobystrický samosprávny kraj</b> <b>Banská Bystrica</b> Námestie SNP č. 23 974 01 Banská Bystrica	
--	---

 Slovenská 86, 080 01 Prešov tel.: 051/74 636 95, 74 636 99	ZODP.PROJEKTANT: ING.S.KRISTOF VYPRACOVAL: ING.B.SKRIPKOVA	HL.PROJEKTANT: ING.M.DUBRAVSKÝ KONTROLOVAL: ING.J.ANTOL
OBJEDNÁVATEĽ: <b>Banskobystrický samosprávny kraj</b>		
OKRES: BANSKÁ BYSTRICA		
KRAJ: BANSKOBYSŤRICKÝ		
KAT.ÚZEMIE: DOLNÁ MIČINA		
DÁTUM: 09/2020		
STAVBA: <b>Rekonštrukcia cesty a mostov</b>		
I/591 Banská Bystrica - hr. okr. BB/ZV - Zvolenská Slatina		
I. etapa		
STUPEŇ: DSP s DRS		
Č.ŽAKAZKY: 3013/2019		
MERKA: 1:500		
OBJEKT: <b>103-00 Cesta II/591, úsek 3</b>		
Č. PRÍLOHY: Č. SÚPRAVY:		
PRÍLOHA: <b>Vytyčovací prvky</b>		
<b>8</b>		