

SURADNICOVÝ SYSTÉM: S-ITSK, realizácia JTSK

VÝŠKOVÝ SYSTÉM: BpV

OBJEDNÁVATEL:
Banskobystrický samosprávny kraj
Banská Bystrica
Námestie SNP č. 23
974 01 Banská Bystrica



ISPO inžinierske stavby
Slovenská Rb. 580 517 Prácheň
NE 03171-638 95, 74 638 99


ZOOP. PROJEKTANT:
ING. KARSTOF
VÝMEROVACI:
ING. M. PETRA
HL. PROJEKTANT:
ING. J. KUBIŠ
KONTROLNÝ:
ING. J. ANTOČ

OBJEDNÁVATEL: Banskobystrický samosprávny kraj
OKRES: Banská Bystrica
KRAJ: Banskobystrický

KAT. ÚZEMIE: Banská Bystrica, Horná Níčina, Dolná Níčina, Černý, Bečov, Sebečov
STAVBA: Rekonštrukcia cesty a mostov
II/591 Banská Bystrica - hr. okr. BB/ZV - Zvolenská Slatina
I. etapa

ČASŤ: Dopravné značenie celej stavby
PRÍLOHA: Trvalé dopravné značenie v km 4,250 - 5,400

DATUM: 09/2020
STUPEN: DSP a DRŠ
Č. ZÁKAZNÍ: 3015/2019
MIERKA: 1:1000
C. PRÍLOHY: C. SUPRÁVNY
2.3

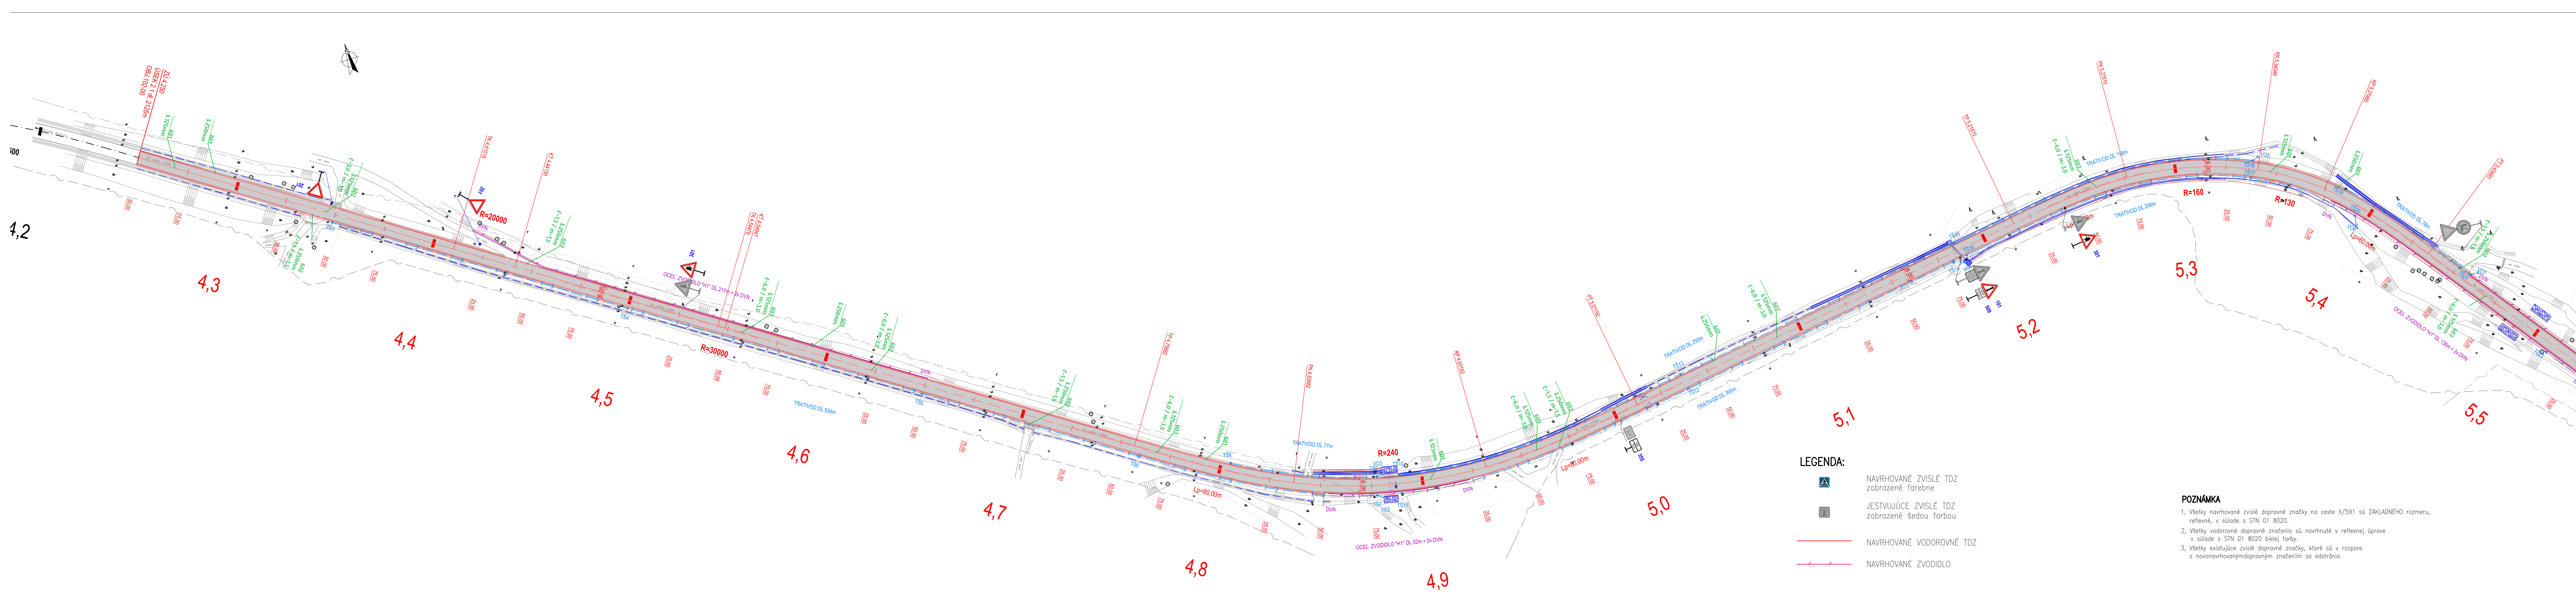

SURADNICOVÝ SYSTÉM: S-ITSK, realizácia JTSK

VÝŠKOVÝ SYSTÉM: BpV

OBJEDNÁVATEL:
Banskobystrický samosprávny kraj
Banská Bystrica
Námestie SNP č. 23
974 01 Banská Bystrica



ISPO inžinierske stavby
Slovenská Rb. 580 517 Prácheň
NE 03171-638 95, 74 638 99

ZOOP. PROJEKTANT:
ING. KARSTOF
VÝMEROVACI:
ING. M. PETRA
HL. PROJEKTANT:
ING. J. KUBIŠ
KONTROLNÝ:
ING. J. ANTOČ

OBJEDNÁVATEL: Banskobystrický samosprávny kraj
OKRES: Banská Bystrica
KRAJ: Banskobystrický

KAT. ÚZEMIE: Banská Bystrica, Horná Níčina, Dolná Níčina, Černý, Bečov, Sebečov
STAVBA: Rekonštrukcia cesty a mostov
II/591 Banská Bystrica - hr. okr. BB/ZV - Zvolenská Slatina
I. etapa

ČASŤ: Dopravné značenie celej stavby
PRÍLOHA: Trvalé dopravné značenie v km 4,250 - 5,400

DATUM: 09/2020
STUPEN: DSP a DRŠ
Č. ZÁKAZNÍ: 3015/2019
MIERKA: 1:1000
C. PRÍLOHY: C. SUPRÁVNY
2.3