

POZNÁMKA

1. Všetky navrhované zvislé dopravné značky na ceste II/591 sú ZÁKLADNEHO rozmeru, reflexné, v súlade s STN 01 8020.


2. Všetky vodoravné dopravné značenia sú navrhnuté v reflexnej úprave v súlade s STN 01 8020 bielej farby.

3. Všetky existujúce zvislé dopravné značky, ktoré sú v rozpore s novonavrhovaným dopravným značením sa odstraňujú.

SÚRADNICOVÝ SYSTÉM: S-JTSK, realizácia JTSK
VÝŠKOVÝ SYSTÉM: BpV

C.2

OBJEDNÁVATEL: Banskobystrický samosprávny kraj Banská Bystrica Námestie SNP 2, 23 974 01 Banská Bystrica			
OBJEDNÁVATEL: Banskobystrický samosprávny kraj		KRAJ: BANSKOBYSSTRICKÝ	
OKRES: BANSKÁ BYSTRICA		KRAJ: BANSKOBYSSTRICKÝ	
KAT. ÚZEMIE: BANSKÁ BYSTRICA, HORNÁ MČNÁ, DOLNÁ MČNÁ, ČERNÝ BEČOV, SEBEDIN		KRAJ: BANSKOBYSSTRICKÝ	
STAVBA: Rekonštrukcia cesty a mostov II/591 Banská Bystrica - hr. okr. BB/ZV - Zvolenská Slatina I. etapa		KRAJ: BANSKOBYSSTRICKÝ	
ČASŤ: Dopravné značenie celej stavby		KRAJ: BANSKOBYSSTRICKÝ	
PRÍLOHA: Trvalé dopravné značenie v km 12,900 - 13,600		KRAJ: BANSKOBYSSTRICKÝ	
ZODP. PROJEKTANT: ING. S. KRISTOF		HL. PROJEKTANT: ING. M. DOUBRAVSKÝ	
VYPRACOVANÉ: ING. M. PETRA		KONTROLOVANÉ: ING. J. JANTO	
DATUM: 09/2020		STUPEŇ: ČSP + DRS	
Č. ZÁKAZKY: 30/19/2019		MIERKA: 1:1000	
Č. PRÍLOHY: Č. SUPRAVY:		2.11	

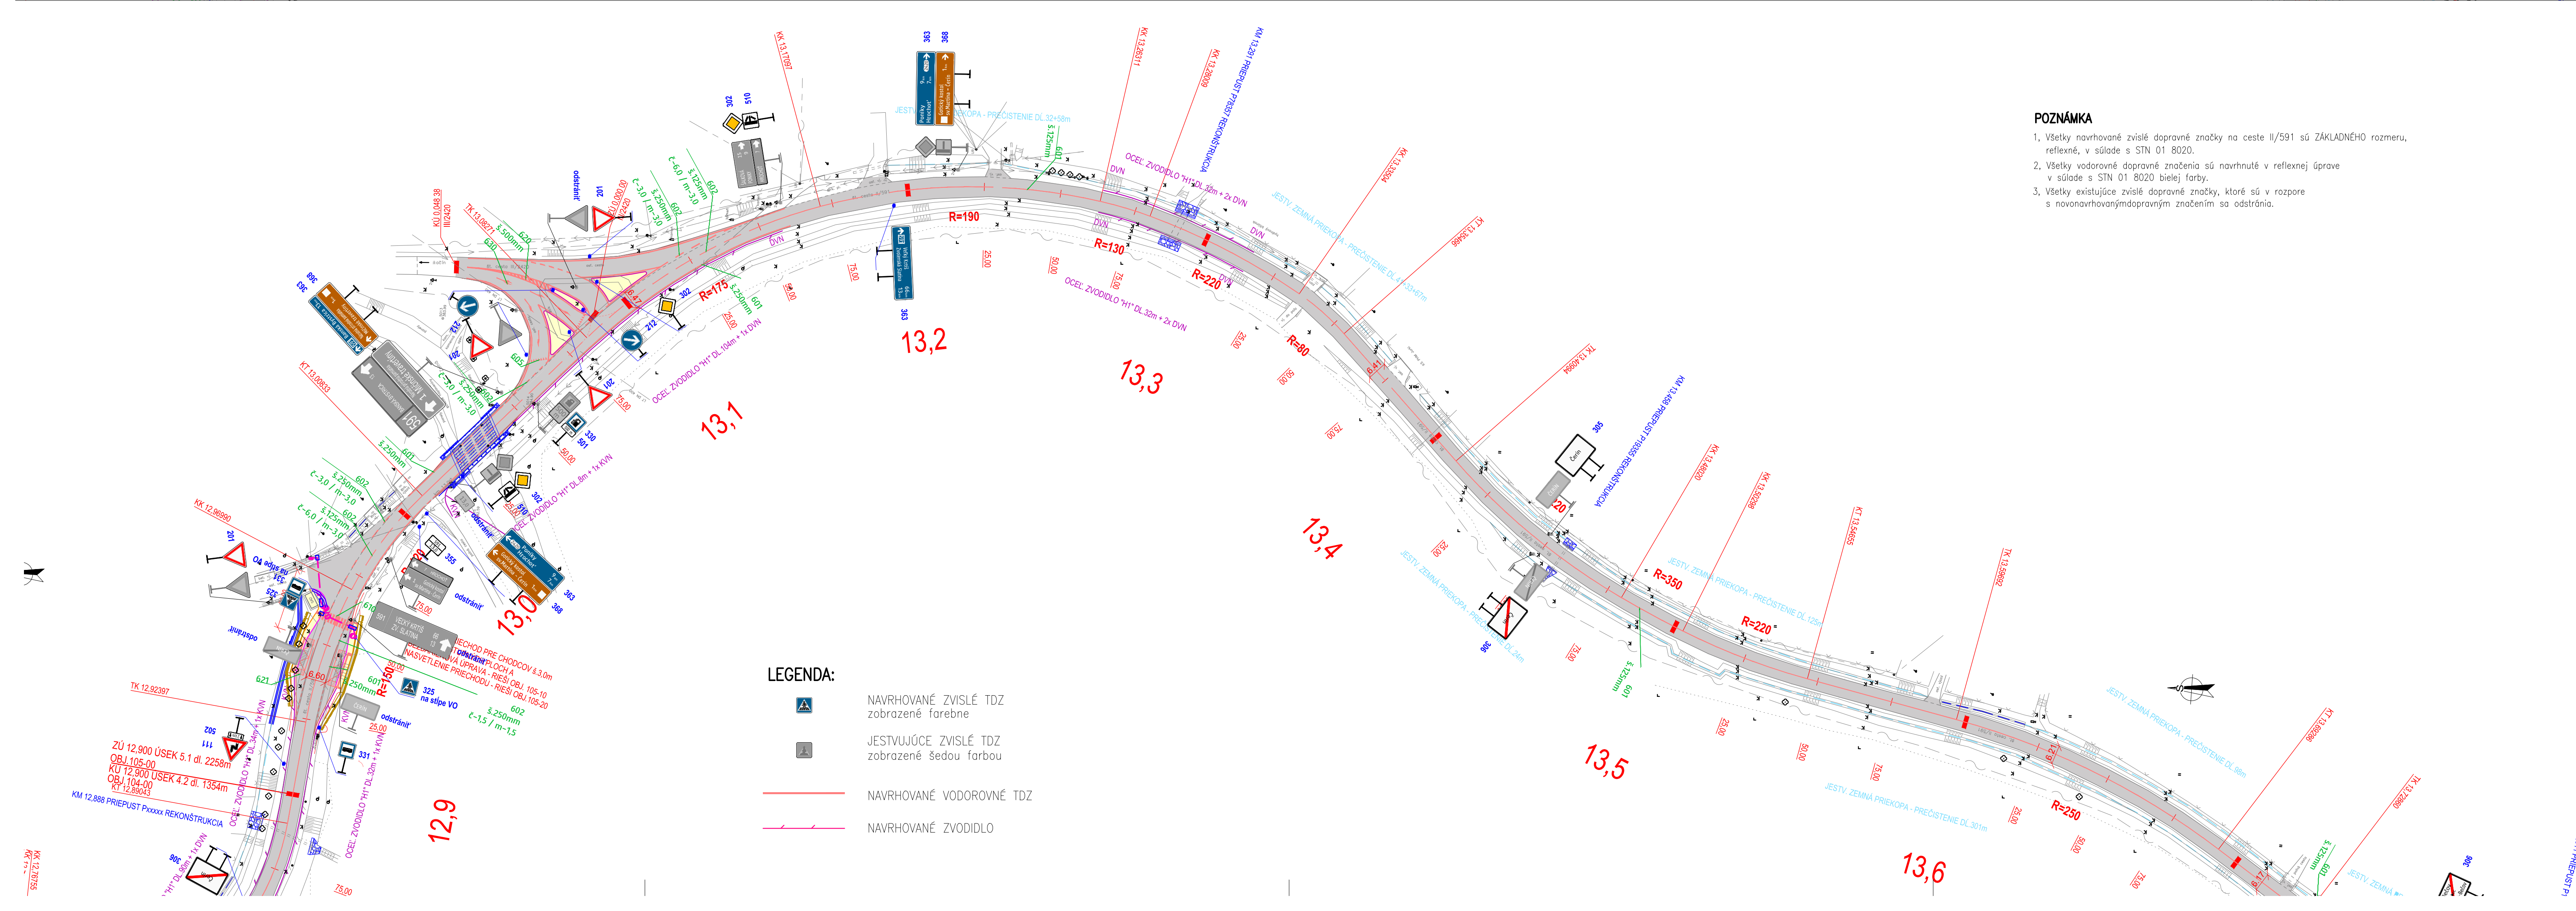

POZNÁMKA

1. Všetky navrhované zvislé dopravné značky na ceste II/591 sú ZÁKLADNEHO rozmeru, reflexné, v súlade s STN 01 8020.

2. Všetky vodoravné dopravné značenia sú navrhnuté v reflexnej úprave v súlade s STN 01 8020 bielej farby.

3. Všetky existujúce zvislé dopravné značky, ktoré sú v rozpore s novonavrhovaným dopravným značením sa odstraňujú.

SÚRADNICOVÝ SYSTÉM: S-JTSK, realizácia JTSK
VÝŠKOVÝ SYSTÉM: BpV

C.2

OBJEDNÁVATEL: Banskobystrický samosprávny kraj Banská Bystrica Námestie SNP 2, 23 974 01 Banská Bystrica			
OBJEDNÁVATEL: Banskobystrický samosprávny kraj		KRAJ: BANSKOBYSSTRICKÝ	
OKRES: BANSKÁ BYSTRICA		KRAJ: BANSKOBYSSTRICKÝ	
KAT. ÚZEMIE: BANSKÁ BYSTRICA, HORNÁ MČNÁ, DOLNÁ MČNÁ, ČERNÝ BEČOV, SEBEDIN		KRAJ: BANSKOBYSSTRICKÝ	
STAVBA: Rekonštrukcia cesty a mostov II/591 Banská Bystrica - hr. okr. BB/ZV - Zvolenská Slatina I. etapa		KRAJ: BANSKOBYSSTRICKÝ	
ČASŤ: Dopravné značenie celej stavby		KRAJ: BANSKOBYSSTRICKÝ	
PRÍLOHA: Trvalé dopravné značenie v km 12,900 - 13,600		KRAJ: BANSKOBYSSTRICKÝ	
ZODP. PROJEKTANT: ING. S. KRISTOF		HL. PROJEKTANT: ING. M. DOUBRAVSKÝ	
VYPRACOVANÉ: ING. M. PETRA		KONTROLOVANÉ: ING. J. JANTO	
DATUM: 09/2020		STUPEŇ: ČSP + DRS	
Č. ZÁKAZKY: 30/19/2019		MIERKA: 1:1000	
Č. PRÍLOHY: Č. SUPRAVY:		2.11	