

BOD	X(m)	Y(m)
1	413103.31	1232525.76
2	413104.20	1232526.41
3	413104.38	1232527.41
4	413101.71	1232536.71
5	413099.35	1232546.08
6	413097.92	1232551.52
7	413096.18	1232556.87
8	413092.14	1232568.03
9	413089.10	1232575.43
10	413102.25	1232527.54
11	413099.96	1232535.54
12	413097.98	1232535.00
13	413105.92	1232564.65
14	413103.78	1232565.89
15	413102.70	1232568.07
16	413101.58	1232577.05
17	413101.45	1232583.18

BOD	X(m)	Y(m)
18	413101.62	1232590.40
19	413101.79	1232597.62
20	413101.53	1232603.72
21	413101.40	1232609.81
22	413101.88	1232611.24
23	413103.09	1232612.12
24	413105.29	1232564.85
25	413103.83	1232574.18
26	413106.47	1232574.54
27	413105.84	1232580.69
28	413103.44	1232580.62
29	413103.64	1232591.04
30	413105.49	1232592.03
31	413104.85	1232596.30
32	413103.68	1232596.94
33	413103.09	1232611.00
34	413103.24	1232611.00

BOD	X(m)	Y(m)
35	413070.46	1232961.10
36	413071.18	1232966.60
37	413071.66	1232978.47
38	413071.91	1232985.81
39	413071.71	1232989.03
40	413070.83	1232991.05
41	413069.16	1232991.66
42	413067.99	1232995.84
43	413069.70	1232998.26
44	413069.99	1232998.89
45	413070.06	1232999.47
46	413068.31	1233013.05
47	413068.33	1233018.62
48	413068.04	1233023.56
49	413067.14	1233028.43
50	413063.01	1233044.89
51	413060.44	1233055.21
52	413058.28	1233063.99
53	413054.50	1233079.13
54	413050.34	1233096.32
55	413044.99	1233118.02
56	413044.56	1233119.94
57	413042.09	1233131.19
58	413038.72	1233147.13
59	413036.55	1233159.45
60	413034.23	1233173.51

BOD	X(m)	Y(m)
61	413033.98	1233174.78
62	413032.40	1233180.92
63	413080.28	1233037.40
66	413079.48	1233036.94
65	413075.68	1233035.90
66	413074.11	1233036.12
67	413073.21	1233037.34
68	413068.59	1233055.87
69	413079.91	1233037.19
70	413076.60	1233038.22
71	413074.41	1233040.84
72	413072.90	1233046.86
73	413074.84	1233047.35
74	413073.20	1233053.12
75	413071.45	1233052.68
76	413070.91	1233054.83
77	413068.83	1233054.89
78	413068.28	1232996.27
79	413065.97	1232998.77
80	413065.84	1233003.42
81	413067.13	1233006.00
82	413066.35	1233012.69
83	413066.31	1233012.96
84	413066.33	1233018.62
85	413066.05	1233023.32
86	413065.20	1233027.94
87	413062.03	1233040.49


LEGENDA:

- OBRUBNÍK CESTNÝ
- OBRUBNÍK ZÁHONOVÝ
- MŮR

UPOZORNENIE:  
PRED ZAČATÍM VÝKOPOVÝCH PRÁČ JE DODÁVATEĽ POVINNÝ ZABEZPEČIŤ VYTÝČNIE JEDNOTLIVÝCH  
PODZEMNÝCH SÍŤÍ SPRÁVCAMI, ABY NEDOŠLO K ICH POŠKODENIU !!!  
SÚRADNICOVÝ SYSTÉM: S-JTSK, realizácia JTSK  
VÝŠKOVÝ SYSTÉM: Bpv

OBJEDNÁVATEĽ: <b>Banskobystrický samosprávny kraj</b> Banská bystrica Námestie SNP č. 23 974 01 Banská Bystrica	
---	--

<b>ISPO inžinierske stavby</b> Slovenská 86, 080 01 Prešov tel.: 051/74 636 95, 74 636 99	ZODP. PROJEKTANT: ING. S. KRISTOF HL. PROJEKTANT: ING. M. DUBRAVSKÝ VYPRACOVAL: ING. B. SKRIPKOVA KONTROLOVAL: ING. J. ANTOL
OBJEDNÁVATEĽ: <b>Banskobystrický samosprávny kraj</b> OKRES: BANSKÁ BYSTRICA KAT. ÚZEMIE: HORNÁ MIČINA, DOĽNÁ MIČINA STAVBA: <b>Rekonštrukcia cesty a mostov II/591 Banská Bystrica - hr. okr. BB/ZV - Zvolenská Slatina I. etapa</b> OBJEKT: <b>102-00 Cesta II/591, úsek 2.1 a 2.2</b> PRÍLOHA: <b>Vytýčacie prvky</b>	KRAJ: BANSKOBYSŤRICKÝ DÁTUM: 09/2020 STUPEŇ: DSP s DRS Č. ZÁKAZKY: 3013/2019 MIERKA: 1:500 Č. PRÍLOHY: Č. SÚPRAVY: 9

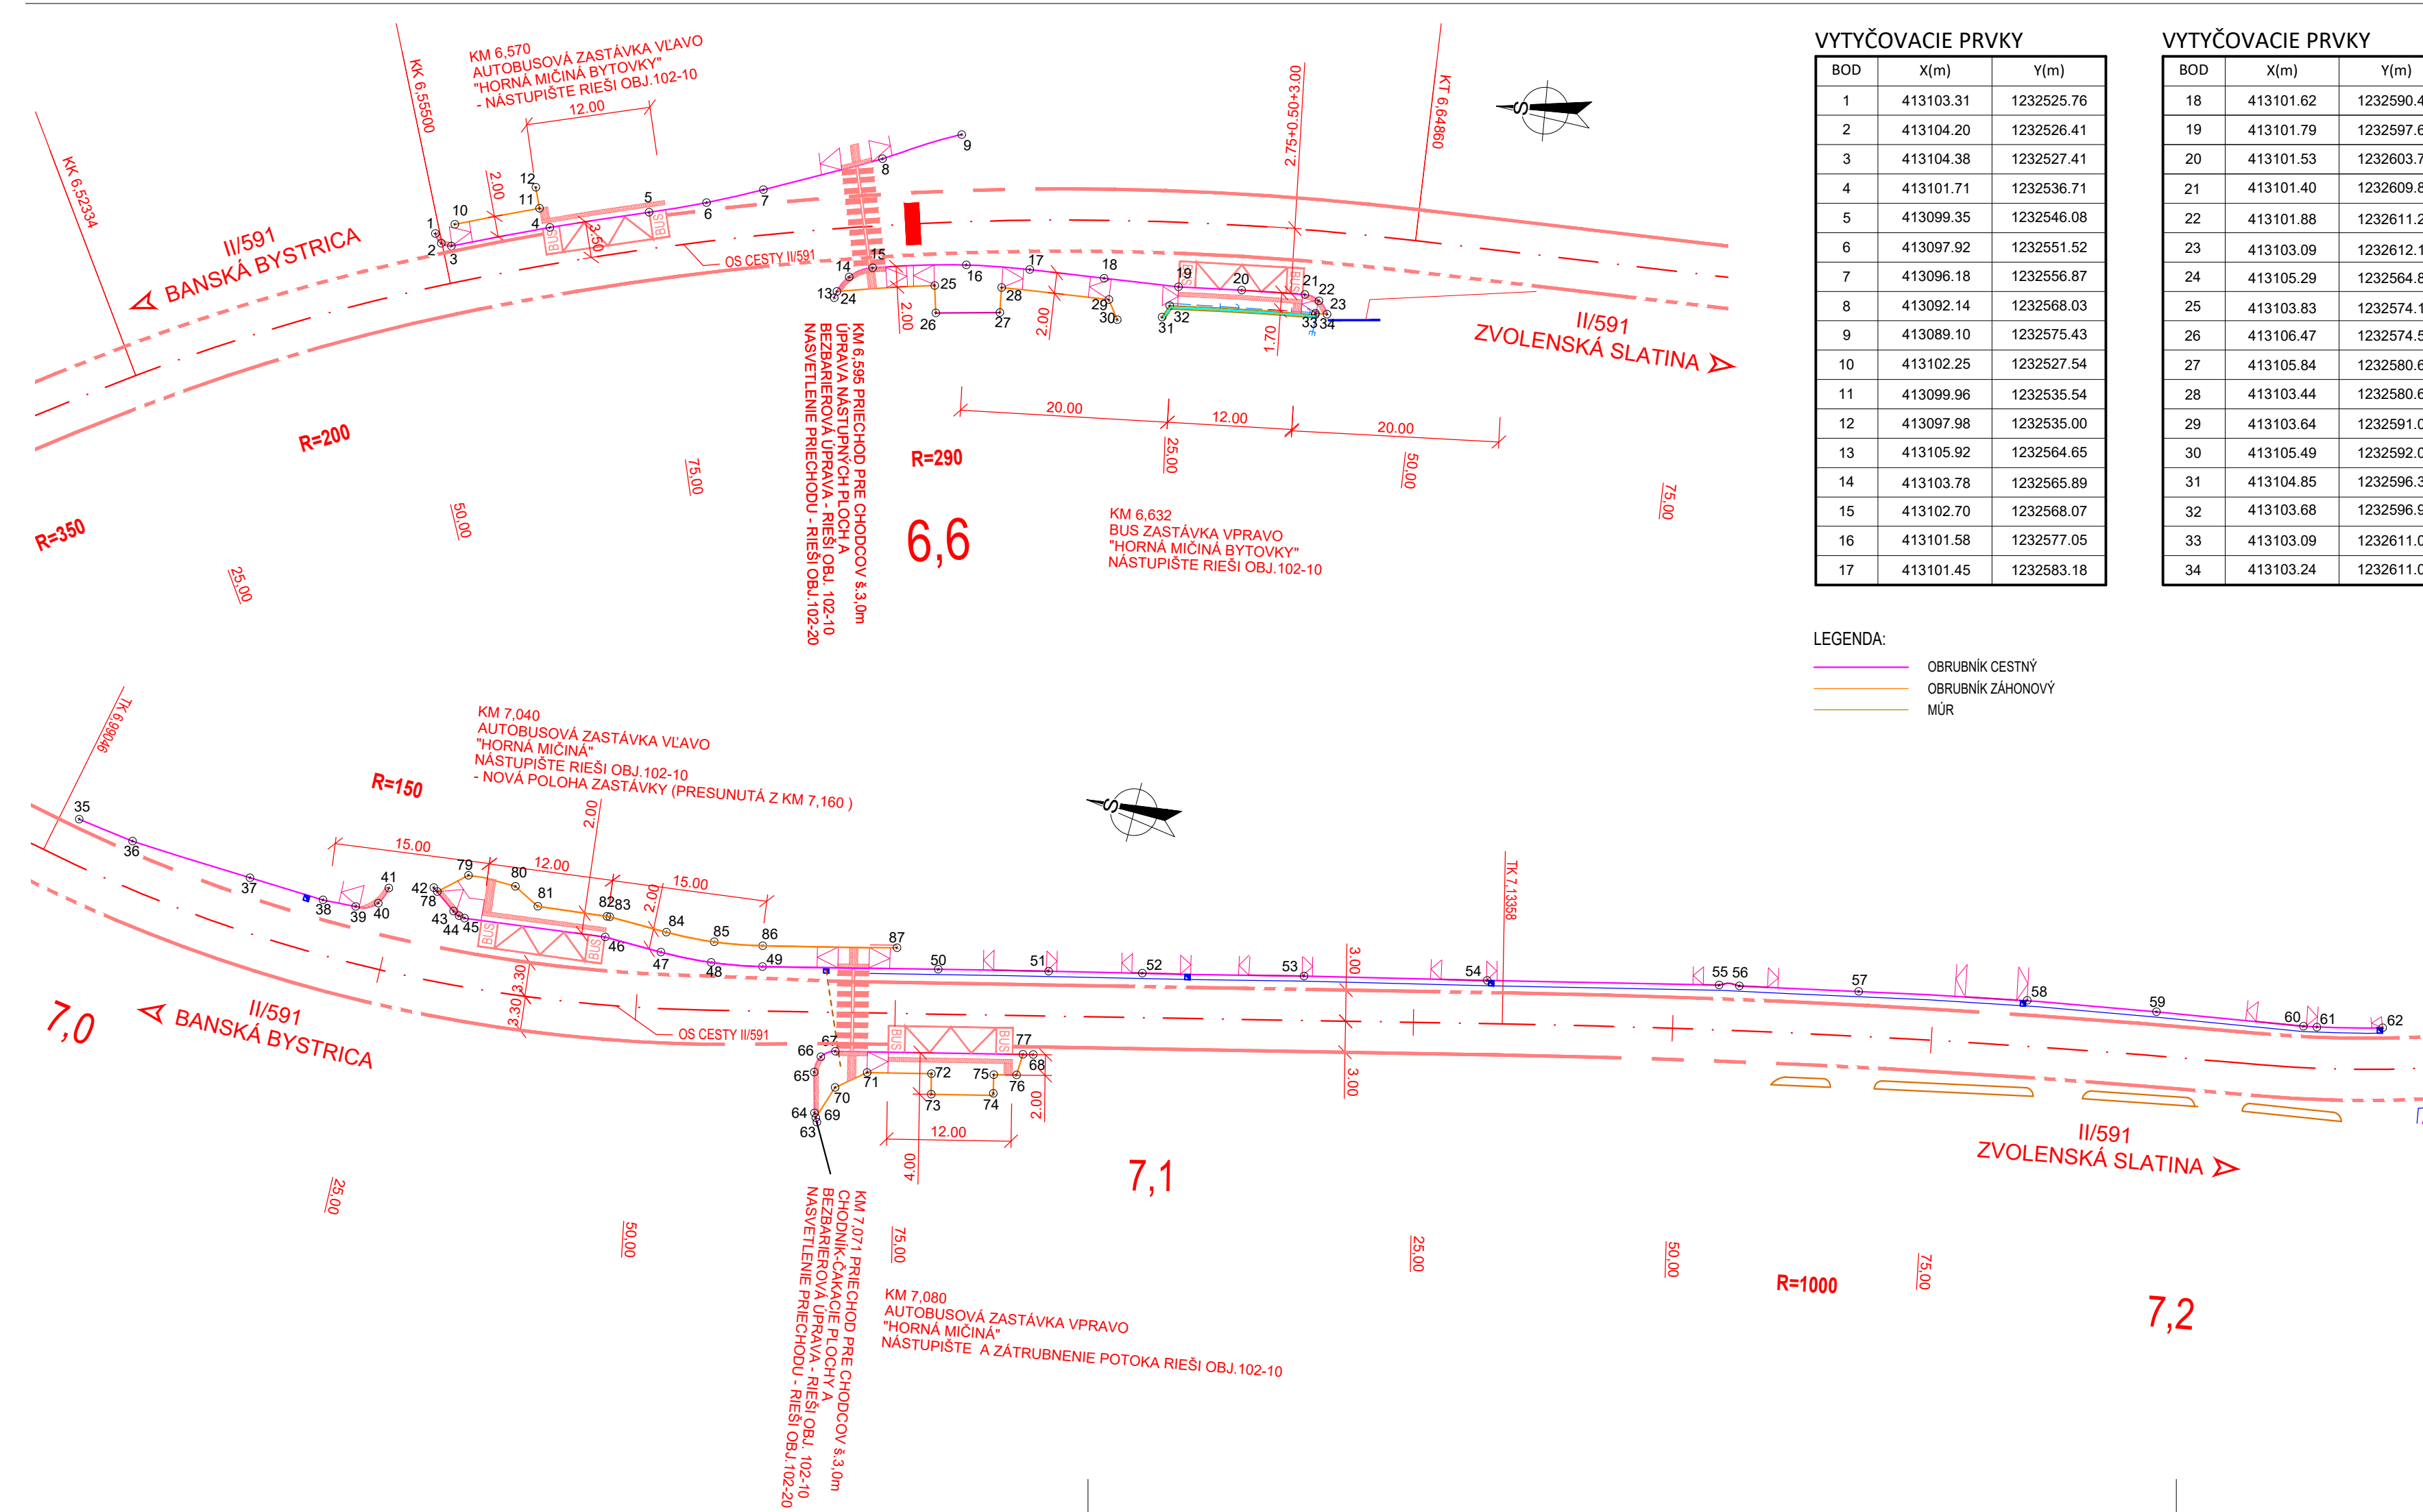

BOD	X(m)	Y(m)
1	413103.31	1232525.76
2	413104.20	1232526.41
3	413104.38	1232527.41
4	413101.71	1232536.71
5	413099.35	1232546.08
6	413097.92	1232551.52
7	413096.18	1232556.87
8	413092.14	1232568.03
9	413089.10	1232575.43
10	413102.25	1232527.54
11	413099.96	1232535.54
12	413097.98	1232535.00
13	413105.92	1232564.65
14	413103.78	1232565.89
15	413102.70	1232568.07
16	413101.58	1232577.05
17	413101.45	1232583.18

BOD	X(m)	Y(m)
18	413101.62	1232590.40
19	413101.79	1232597.62
20	413101.53	1232603.72
21	413101.40	1232609.81
22	413101.88	1232611.24
23	413103.09	1232612.12
24	413105.29	1232564.85
25	413103.83	1232574.18
26	413106.47	1232574.54
27	413105.84	1232580.69
28	413103.44	1232580.62
29	413103.64	1232591.04
30	413105.49	1232592.03
31	413104.85	1232596.30
32	413103.68	1232596.94
33	413103.09	1232611.00
34	413103.24	1232611.00

BOD	X(m)	Y(m)
35	413070.46	1232961.10
36	413071.18	1232966.60
37	413071.66	1232978.47
38	413071.91	1232985.81
39	413071.71	1232989.03
40	413070.83	1232991.05
41	413069.16	1232991.66
42	413067.99	1232995.84
43	413069.70	1232998.26
44	413069.99	1232998.89
45	413070.06	1232999.47
46	413068.31	1233013.05
47	413068.33	1233018.62
48	413068.04	1233023.56
49	413067.14	1233028.43
50	413063.01	1233044.89
51	413060.44	1233055.21
52	413058.28	1233063.99
53	413054.50	1233079.13
54	413050.34	1233096.32
55	413044.99	1233118.02
56	413044.56	1233119.94
57	413042.09	1233131.19
58	413038.72	1233147.13
59	413036.55	1233159.45
60	413034.23	1233173.51

BOD	X(m)	Y(m)
61	413033.98	1233174.78
62	413032.40	1233180.92
63	413080.28	1233037.40
66	413079.48	1233036.94
65	413075.68	1233035.90
66	413074.11	1233036.12
67	413073.21	1233037.34
68	413068.59	1233055.87
69	413079.91	1233037.19
70	413076.60	1233038.22
71	413074.41	1233040.84
72	413072.90	1233046.86
73	413074.84	1233047.35
74	413073.20	1233053.12
75	413071.45	1233052.68
76	413070.91	1233054.83
77	413068.83	1233054.89
78	413068.28	1232996.27
79	413065.97	1232998.77
80	413065.84	1233003.42
81	413067.13	1233006.00
82	413066.35	1233012.69
83	413066.31	1233012.96
84	413066.33	1233018.62
85	413066.05	1233023.32
86	413065.20	1233027.94
87	413062.03	1233040.49

LEGENDA:

- OBRUBNÍK CESTNÝ
- OBRUBNÍK ZÁHONOVÝ
- MŮR

UPOZORNENIE:  
PRED ZAČATÍM VÝKOPOVÝCH PRÁČ JE DODÁVATEĽ POVINNÝ ZABEZPEČIŤ VYTÝČNIE JEDNOTLIVÝCH  
PODZEMNÝCH SÍŤÍ SPRÁVCAMI, ABY NEDOŠLO K ICH POŠKODENIU !!!  
SÚRADNICOVÝ SYSTÉM: S-JTSK, realizácia JTSK  
VÝŠKOVÝ SYSTÉM: Bpv

OBJEDNÁVATEĽ: <b>Banskobystrický samosprávny kraj</b> Banská bystrica Námestie SNP č. 23 974 01 Banská Bystrica	
---	--

<b>ISPO inžinierske stavby</b> Slovenská 86, 080 01 Prešov tel.: 051/74 636 95, 74 636 99	ZODP. PROJEKTANT: ING. S. KRISTOF HL. PROJEKTANT: ING. M. DUBRAVSKÝ VYPRACOVAL: ING. B. SKRIPKOVA KONTROLOVAL: ING. J. ANTOL
OBJEDNÁVATEĽ: <b>Banskobystrický samosprávny kraj</b> OKRES: BANSKÁ BYSTRICA KAT. ÚZEMIE: HORNÁ MIČINA, DOĽNÁ MIČINA STAVBA: <b>Rekonštrukcia cesty a mostov II/591 Banská Bystrica - hr. okr. BB/ZV - Zvolenská Slatina I. etapa</b> OBJEKT: <b>102-00 Cesta II/591, úsek 2.1 a 2.2</b> PRÍLOHA: <b>Vytýčacie prvky</b>	KRAJ: BANSKOBYSŤRICKÝ DÁTUM: 09/2020 STUPEŇ: DSP s DRS Č. ZÁKAZKY: 3013/2019 MIERKA: 1:500 Č. PRÍLOHY: Č. SÚPRAVY: 9