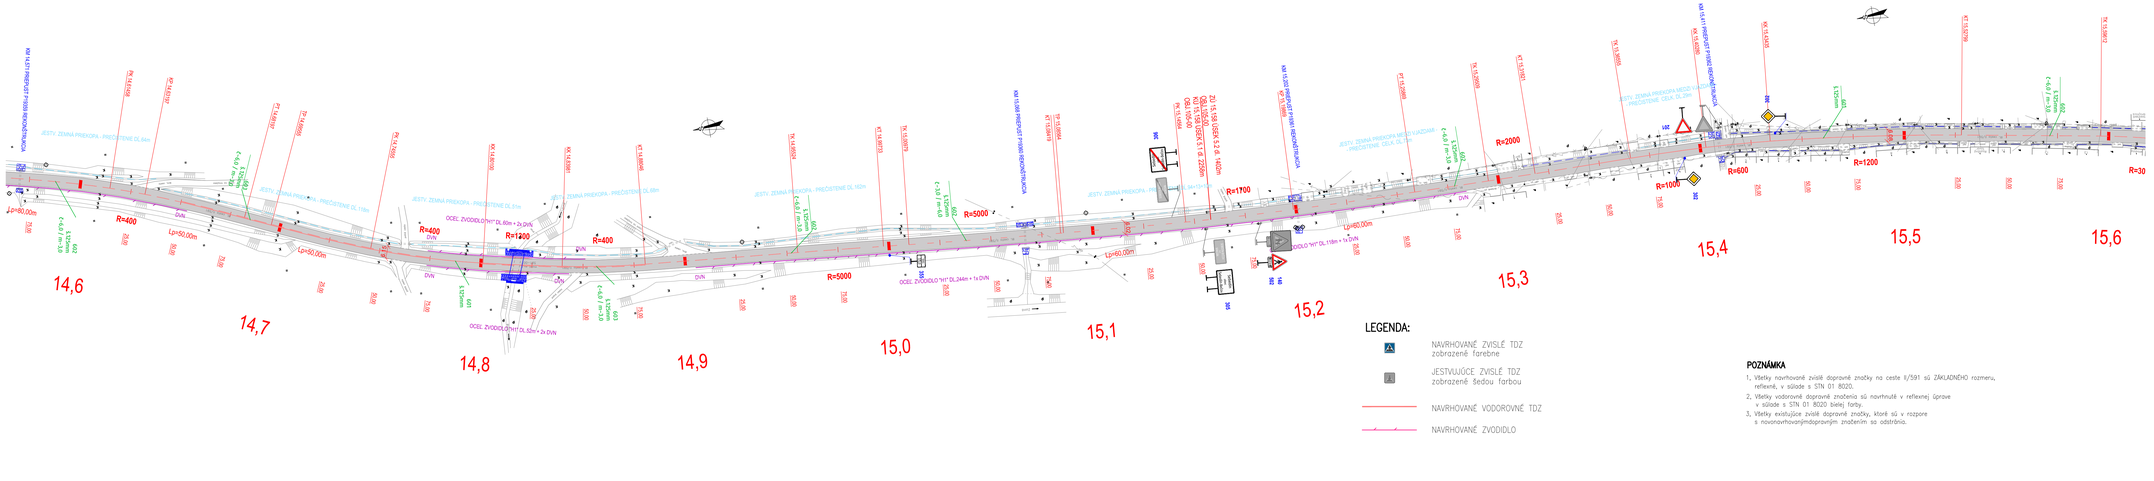

14,6
14,7
14,8
14,9
15,0
15,1
15,2
15,3
15,4
15,5
15,6
R=400
R=400
R=1200
R=400
R=5000
R=5000
R=1700
R=2000
R=1000
R=600
R=1200
R=30
Lp=80,00m
Lp=50,00m
Lp=50,00m
Lp=60,00m
Lp=60,00m
DVN

LEGENDA:

🟦	NAVRHOVANÉ ZVISLÉ TDZ zobrazené farebne
⬜	JESTVUJÚCE ZVISLÉ TDZ zobrazené šedou farbou
───	NAVRHOVANÉ VODOROVNÉ TDZ
─/─/─	NAVRHOVANÉ ZVODIDLO

POZNÁMKA

1, Všetky navrhované zvislé dopravné značky na ceste II/591 sú ZÁKLADNÉHO rozmeru, reflexné, v súlade s STN 01 8020.
2, Všetky vodorovné dopravné značenia sú navrhnuté v reflexnej úprave v súlade s STN 01 8020 bielej farby.
3, Všetky existujúce zvislé dopravné značky, ktoré sú v rozpore s novonavrhovanýmdopravným značením sa odstránia.

SÚRADNICOVÝ SYSTÉM : S-JTSK, realizácia JTSK
VÝŠKOVÝ SYSTÉM : Bpv

C.2

OBJEDNÁVATEĽ:
Banskobystrický samosprávny kraj
Banská bystrica
Námestie SNP č. 23
974 01 Banská Bystrica

BANSKOBYSTRICKÝ SAMOSPRÁVNY KRAJ

ISPO spol. s r.o. inžinierske stavby Slovenská 86, 080 01 Prešov tel.: 051/74 636 95, 74 636 99		ZODP.PROJEKTANT: ING.Š.KRIŠTOF	HL. PROJEKTANT: ING.M.DÚBRAVSKÝ
		VYPRACOVAL: ING.M.PETRA	KONTROLOVAL: ING.J.ANTOL
OBJEDNÁVATEĽ: **Banskobystrický samosprávny kraj**			
OKRES: BANSKÁ BYSTRICA		KRAJ: BANSKOBYSTRICKÝ	
KAT.ÚZEMIE: BANSKÁ BYSTRICA, HORNÁ MIČINÁ, DOLNÁ MIČINÁ, ČERÍN, BEČOV, SEBEDÍN		DÁTUM:	09/2020
STAVBA: **Rekonštrukcia cesty a mostov II/591 Banská Bystrica - hr. okr. BB/ZV - Zvolenská Slatina I. etapa**		STUPEŇ:	DSP s DRS
		Č.ZÁKAZKY:	3013/2019
		MIERKA:	1:1000
ČASŤ: **Dopravné značenie celej stavby**		Č. PRÍLOHY: **2.13**	Č. SÚPRAVY:
PRÍLOHA: **Trvalé dopravné značenie v km 14,600 - 15,600**			

14,6
14,7
14,8
14,9
15,0
15,1
15,2
15,3
15,4
15,5
15,6

LEGENDA:
NAVRHOVANÉ ZVISLÉ TDZ zobrazené farebne
JESTVUJÚCE ZVISLÉ TDZ zobrazené šedou farbou
NAVRHOVANÉ VODOROVNÉ TDZ
NAVRHOVANÉ ZVODIDLO

POZNÁMKA
1, Všetky navrhované zvislé dopravné značky na ceste II/591 sú ZÁKLADNÉHO rozmeru, reflexné, v súlade s STN 01 8020.
2, Všetky vodorovné dopravné značenia sú navrhnuté v reflexnej úprave v súlade s STN 01 8020 bielej farby.
3, Všetky existujúce zvislé dopravné značky, ktoré sú v rozpore s novonavrhovanýmdopravným značením sa odstránia.

SÚRADNICOVÝ SYSTÉM : S-JTSK, realizácia JTSK
VÝŠKOVÝ SYSTÉM : Bpv
C.2
OBJEDNÁVATEĽ: Banskobystrický samosprávny kraj Banská bystrica Námestie SNP č. 23 974 01 Banská Bystrica
BANSKOBYSTRICKÝ SAMOSPRÁVNY KRAJ
ISPO spol. s r.o. inžinierske stavby Slovenská 86, 080 01 Prešov tel.: 051/74 636 95, 74 636 99
ZODP.PROJEKTANT: ING.Š.KRIŠTOF HL. PROJEKTANT: ING.M.DÚBRAVSKÝ VYPRACOVAL: ING.M.PETRA KONTROLOVAL: ING.J.ANTOL
OBJEDNÁVATEĽ: Banskobystrický samosprávny kraj
OKRES: BANSKÁ BYSTRICA KRAJ: BANSKOBYSTRICKÝ
KAT.ÚZEMIE: BANSKÁ BYSTRICA, HORNÁ MIČINÁ, DOLNÁ MIČINÁ, ČERÍN, BEČOV, SEBEDÍN DÁTUM: 09/2020
STAVBA: Rekonštrukcia cesty a mostov II/591 Banská Bystrica - hr. okr. BB/ZV - Zvolenská Slatina I. etapa STUPEŇ: DSP s DRS Č.ZÁKAZKY: 3013/2019 MIERKA: 1:1000
ČASŤ: Dopravné značenie celej stavby Č. PRÍLOHY: 2.13 Č. SÚPRAVY:
PRÍLOHA: Trvalé dopravné značenie v km 14,600 - 15,600