



# POZDĚLNÝ REZ

**M 1:50**

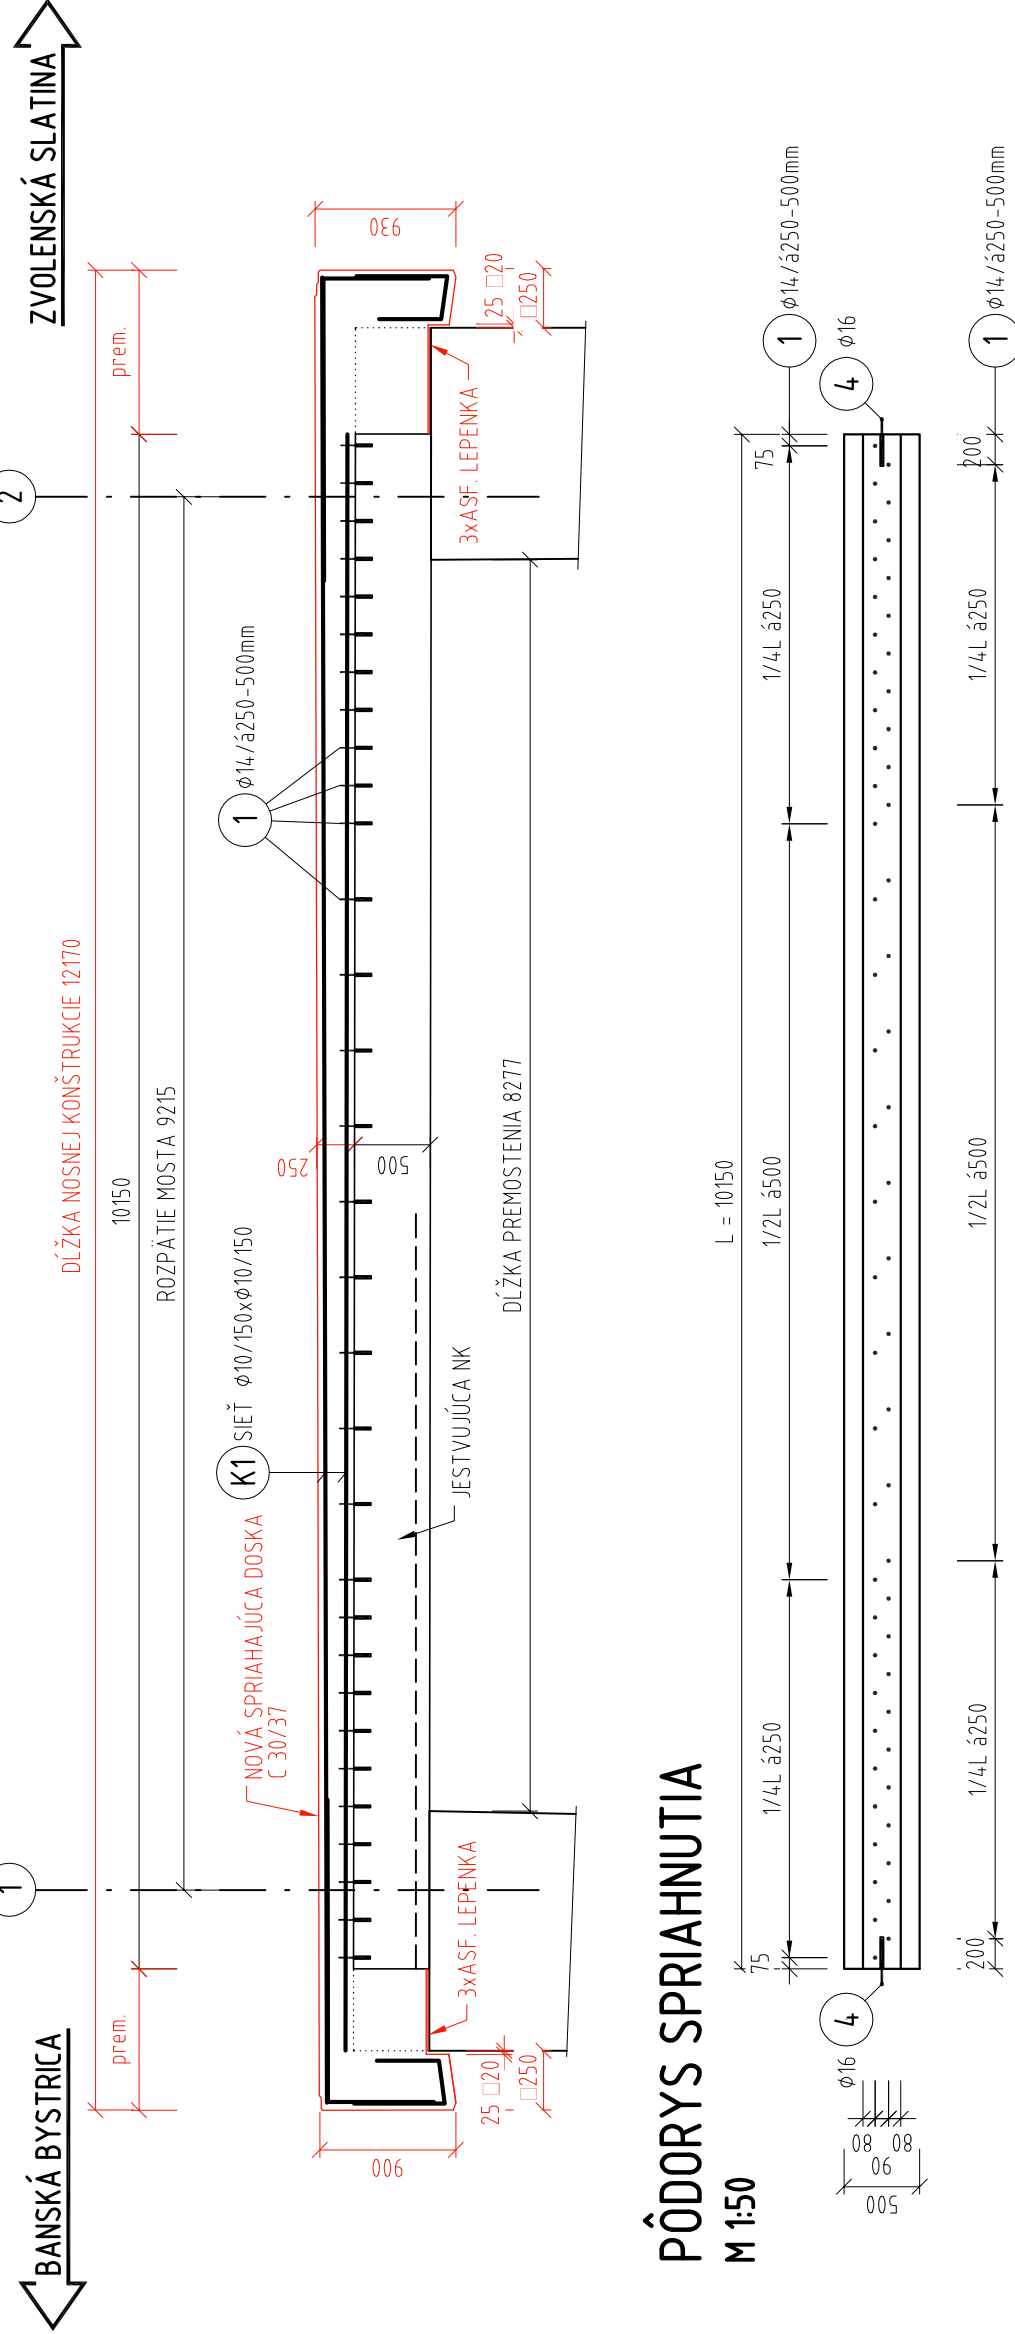


# PÔDORYS SPRIAHNUTIA

M 1:50

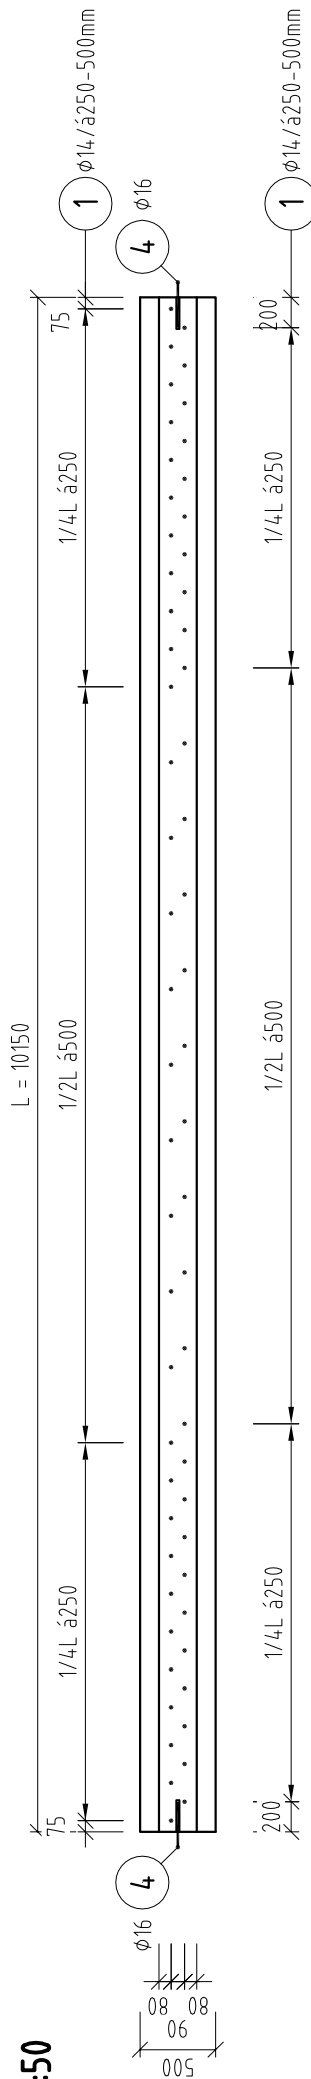


# PRIECŅY REZ

**M 1:50**

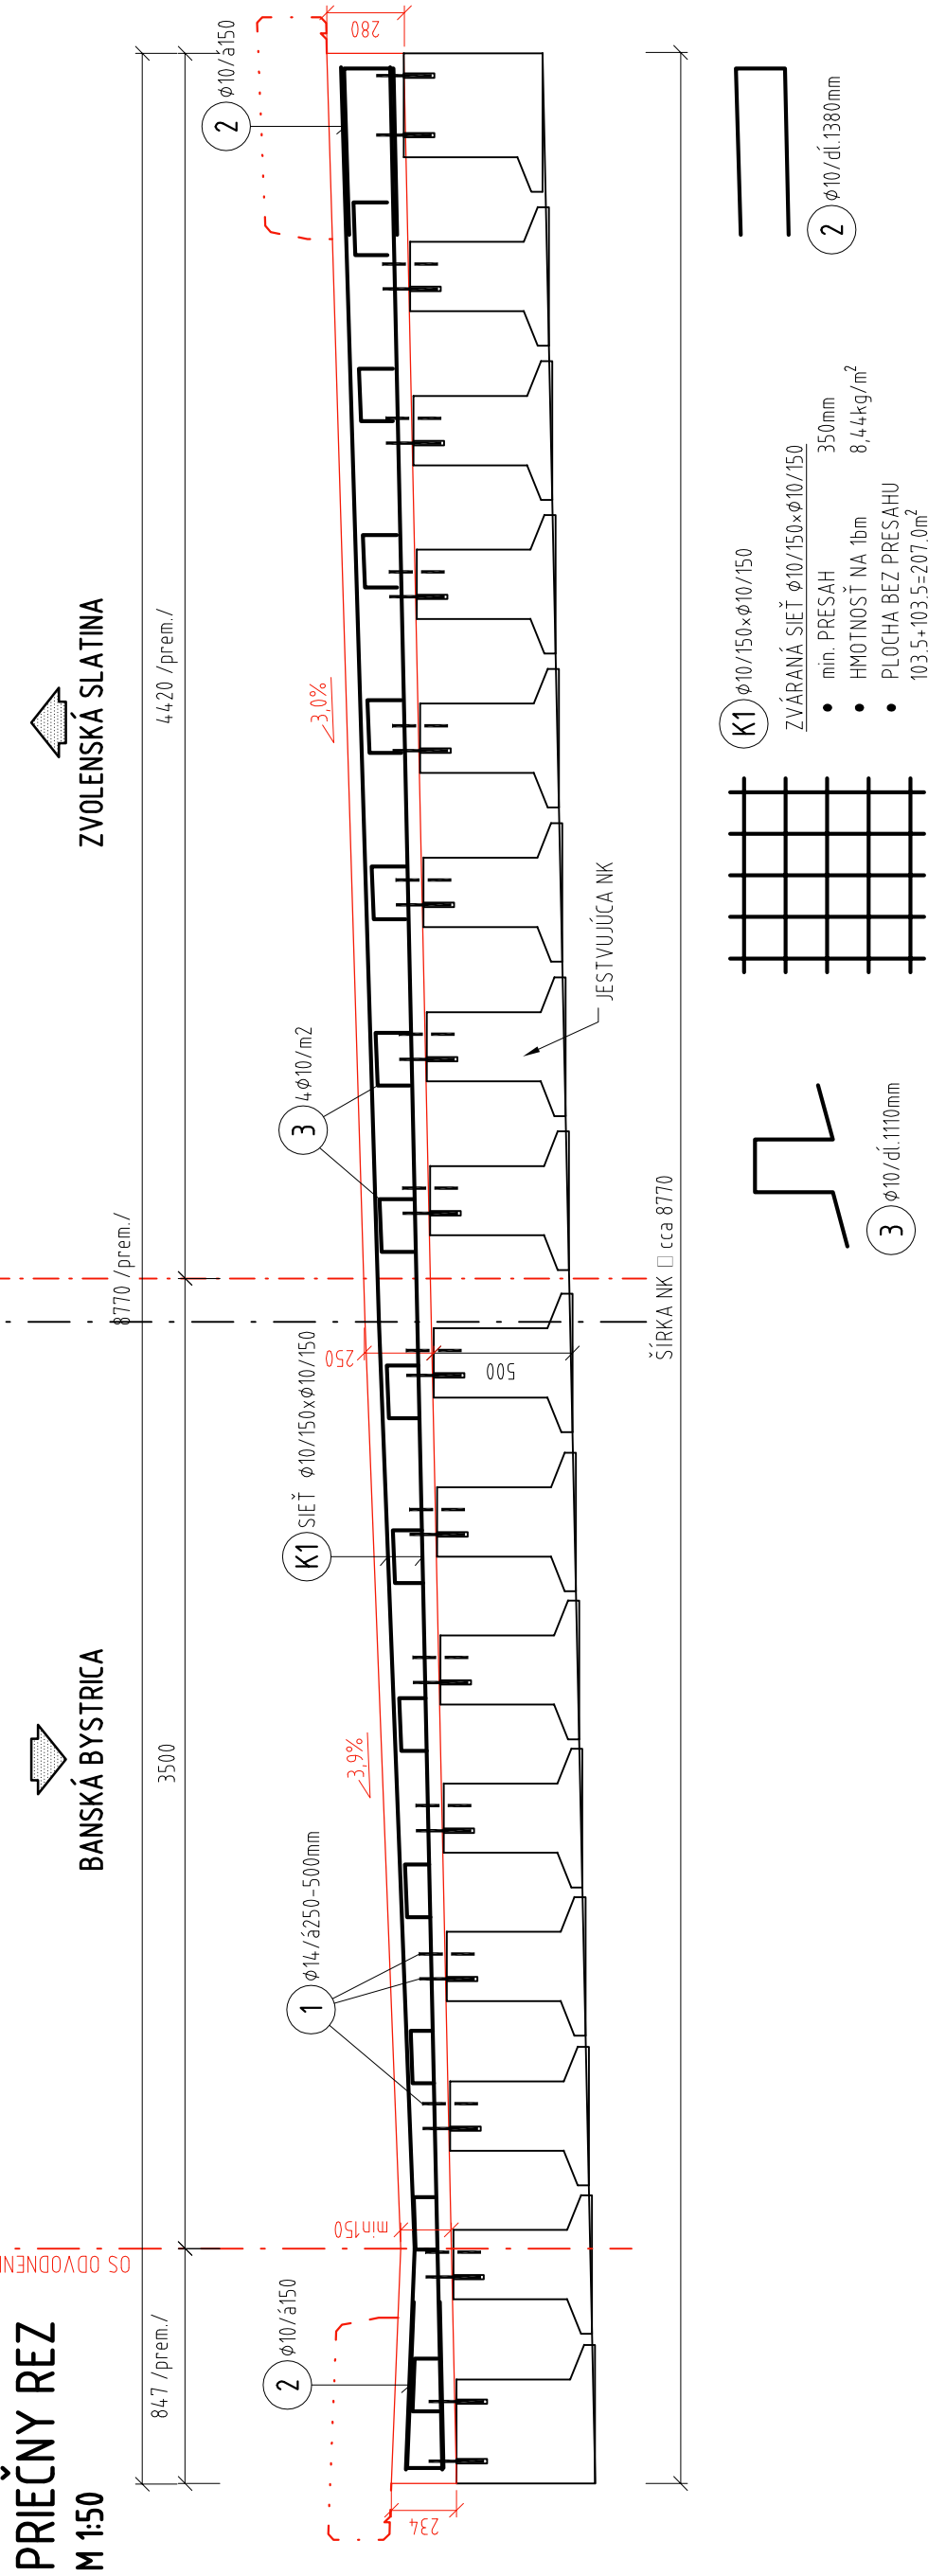


# POZDĽZNÝ REZ

**M 1:50**

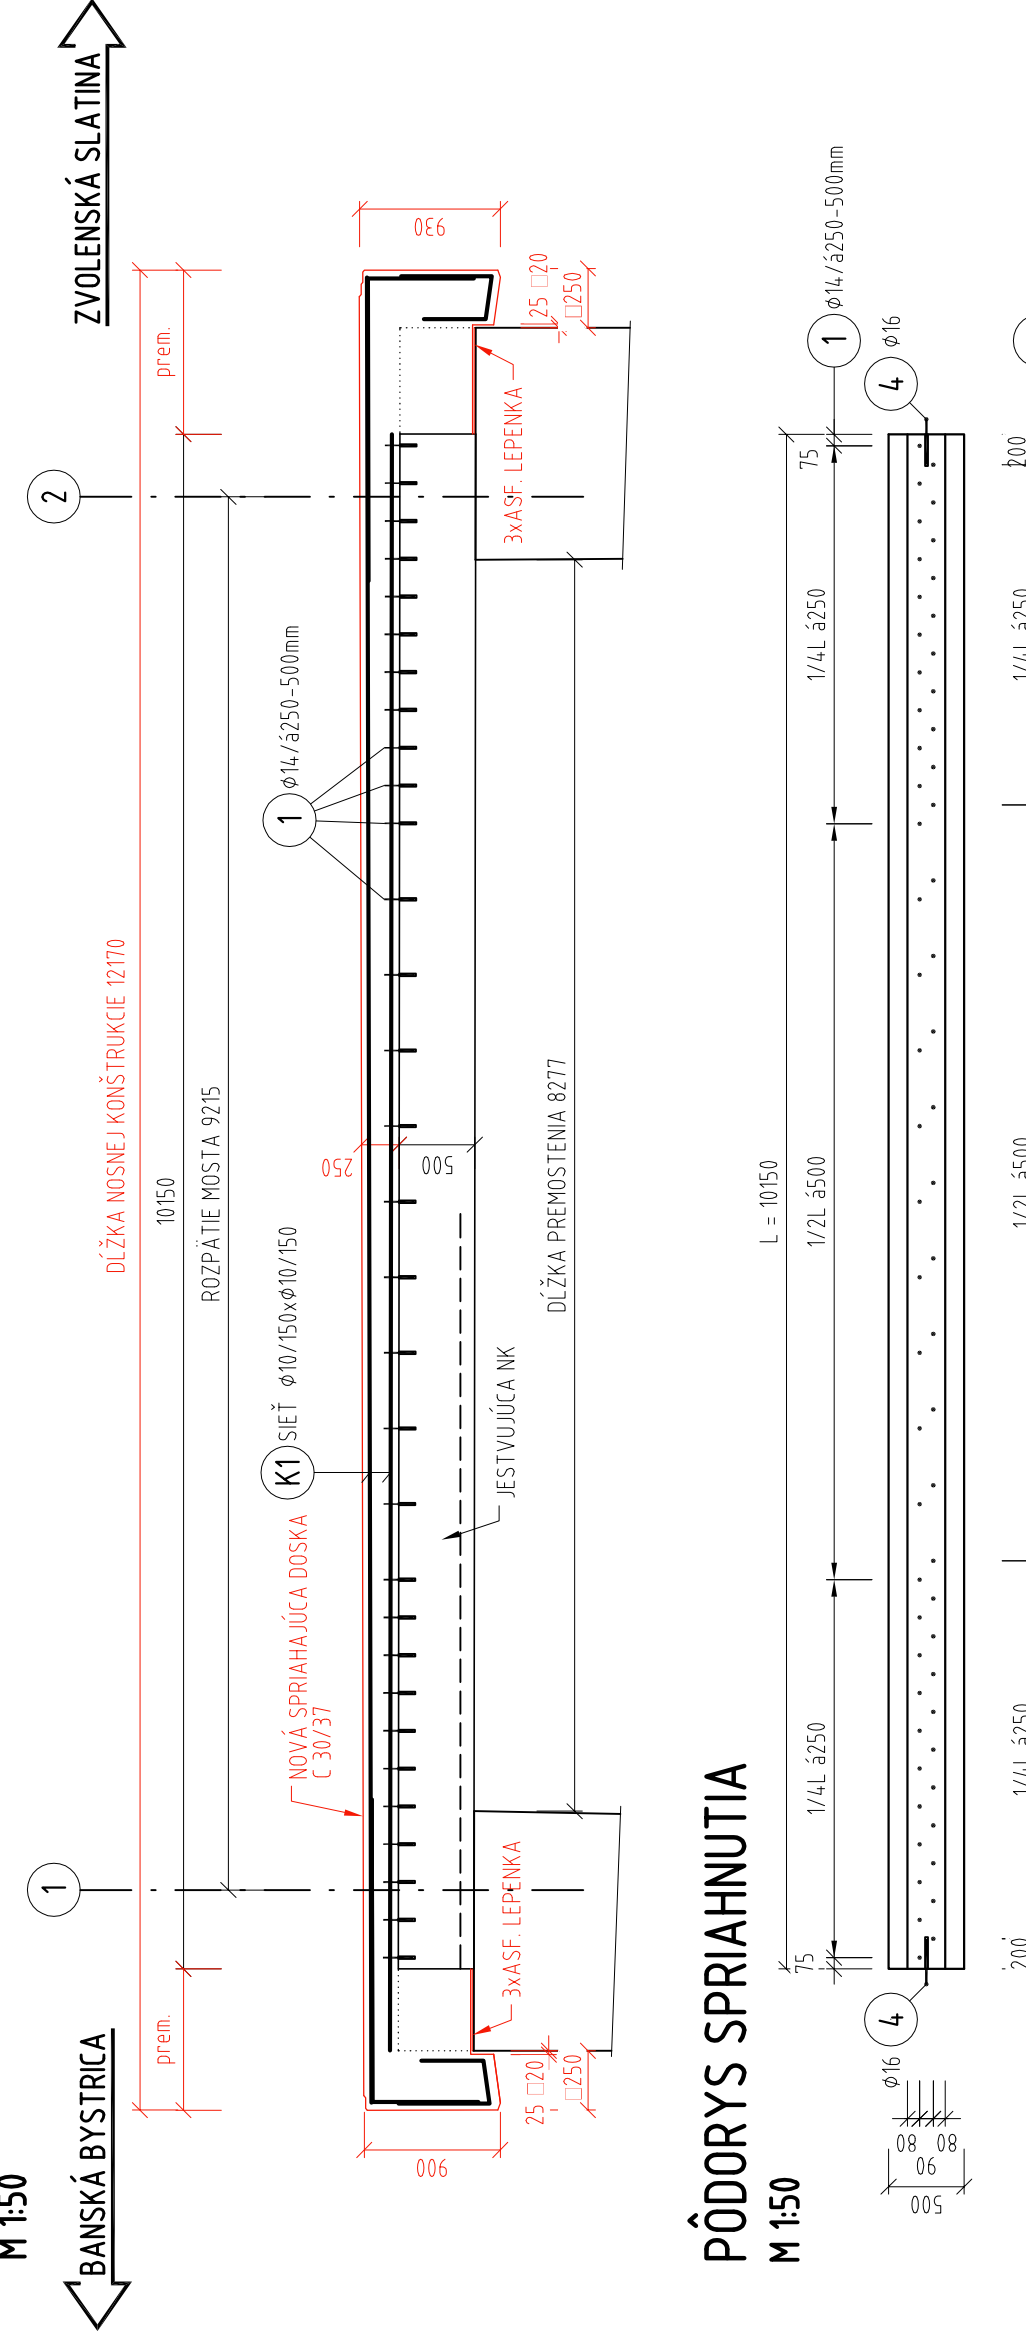


# PÔDORYS SPRIAHNUTIA

M 1:50

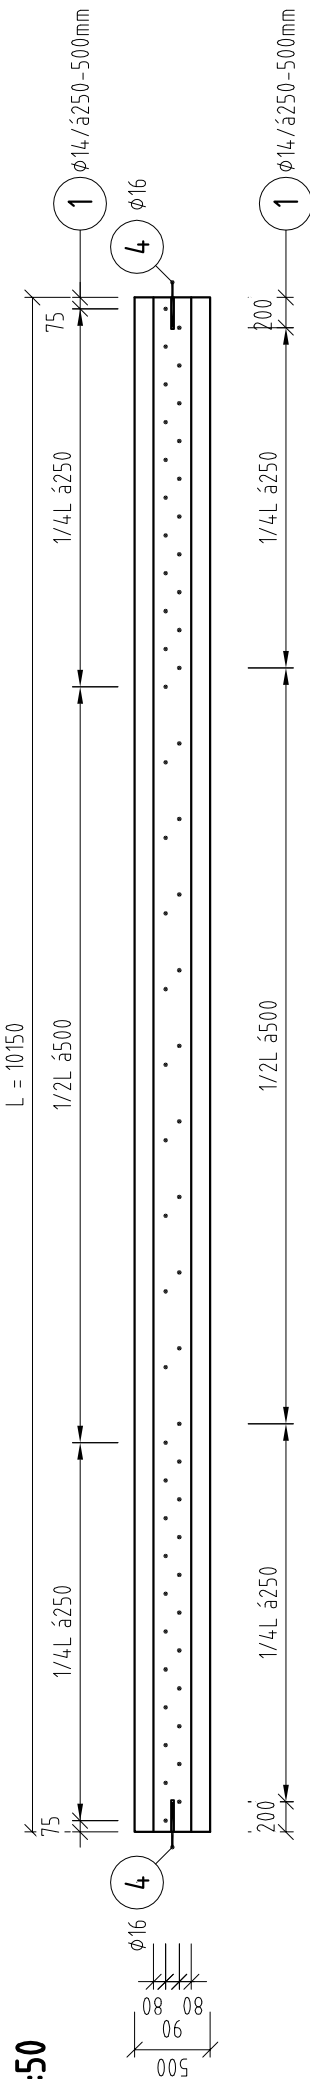


## PRIEČNY REZ


**M 1:50**

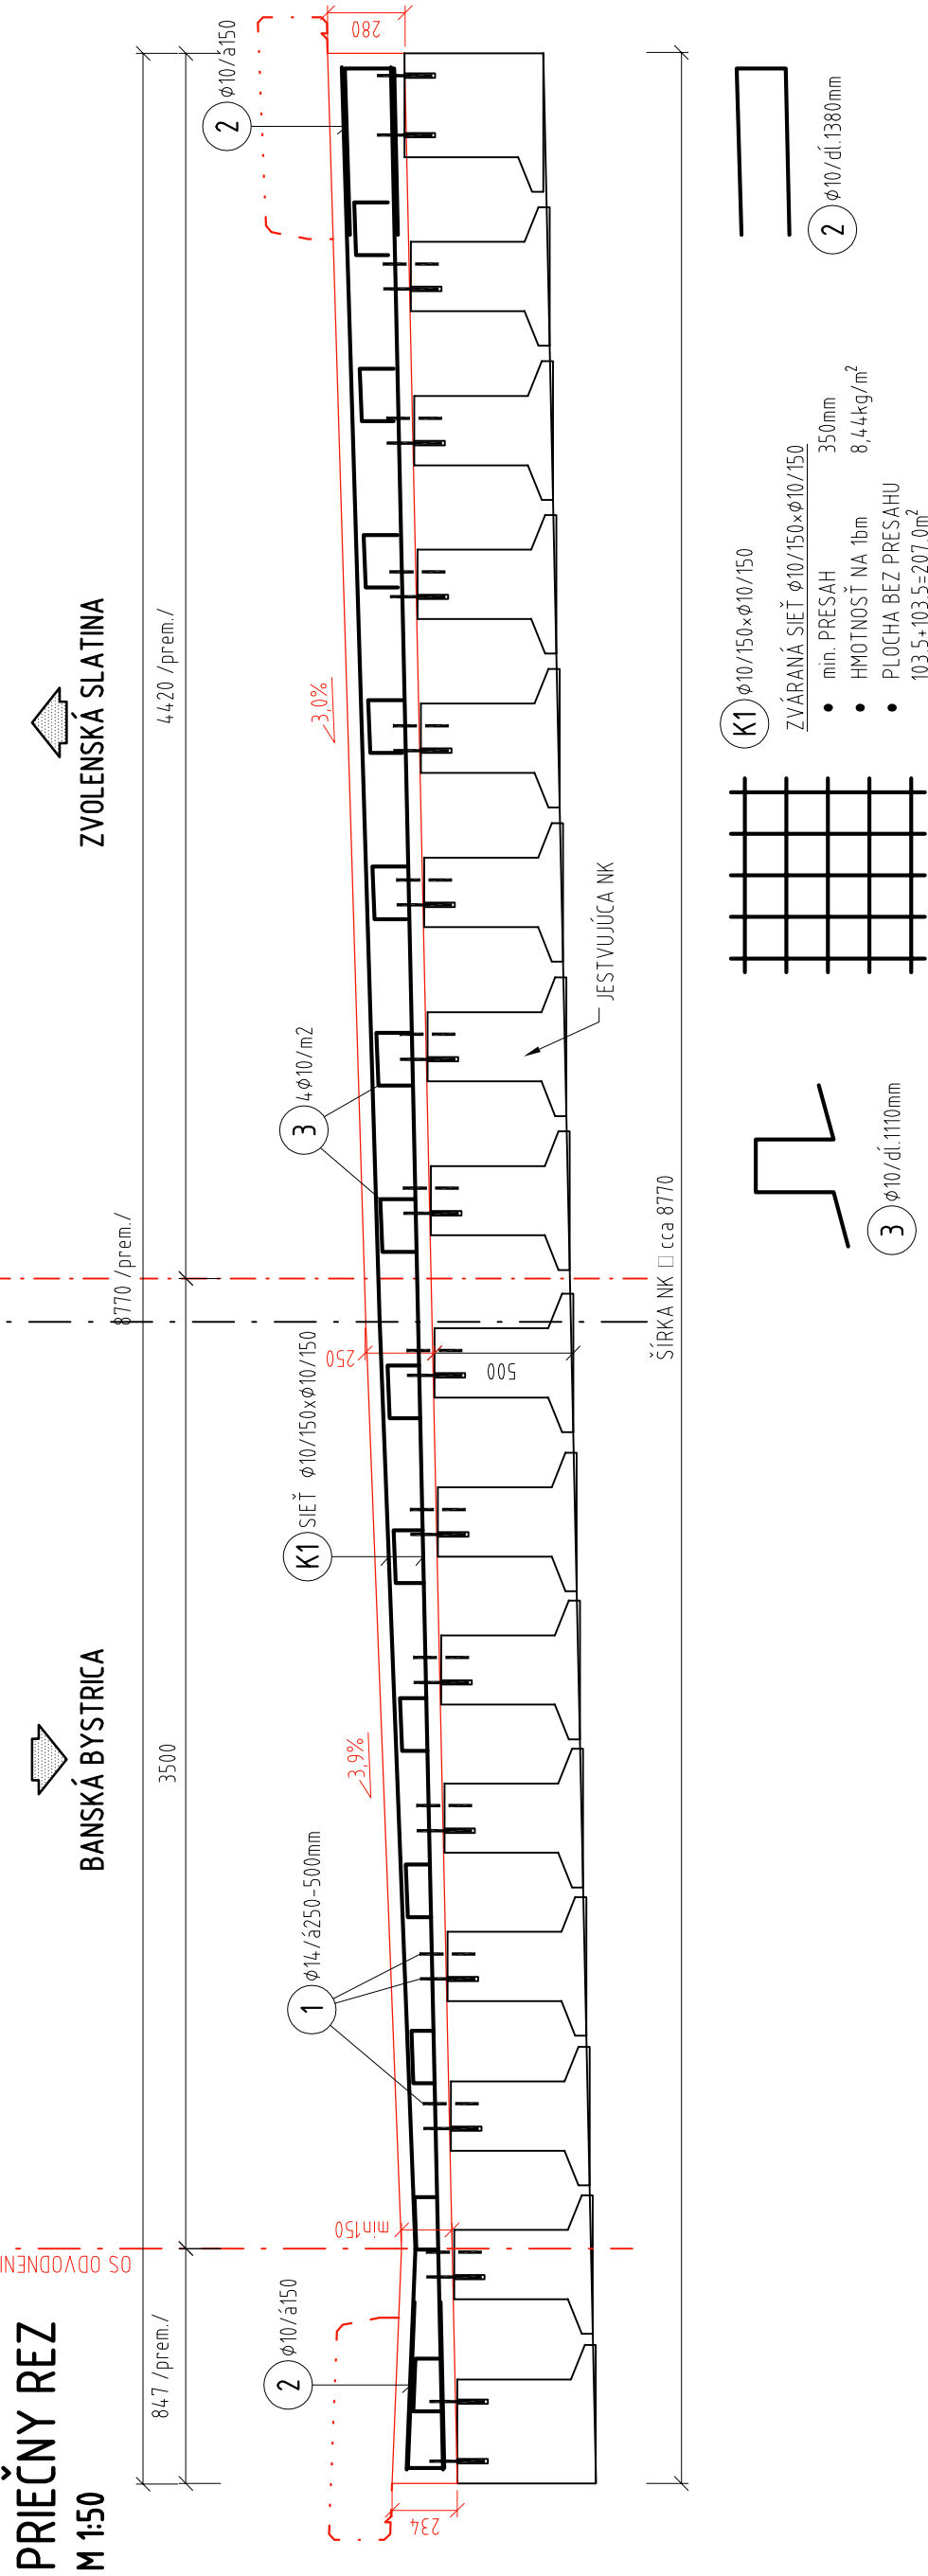

## VYSTUŽENIE PRIEČNIKA


M 1:25

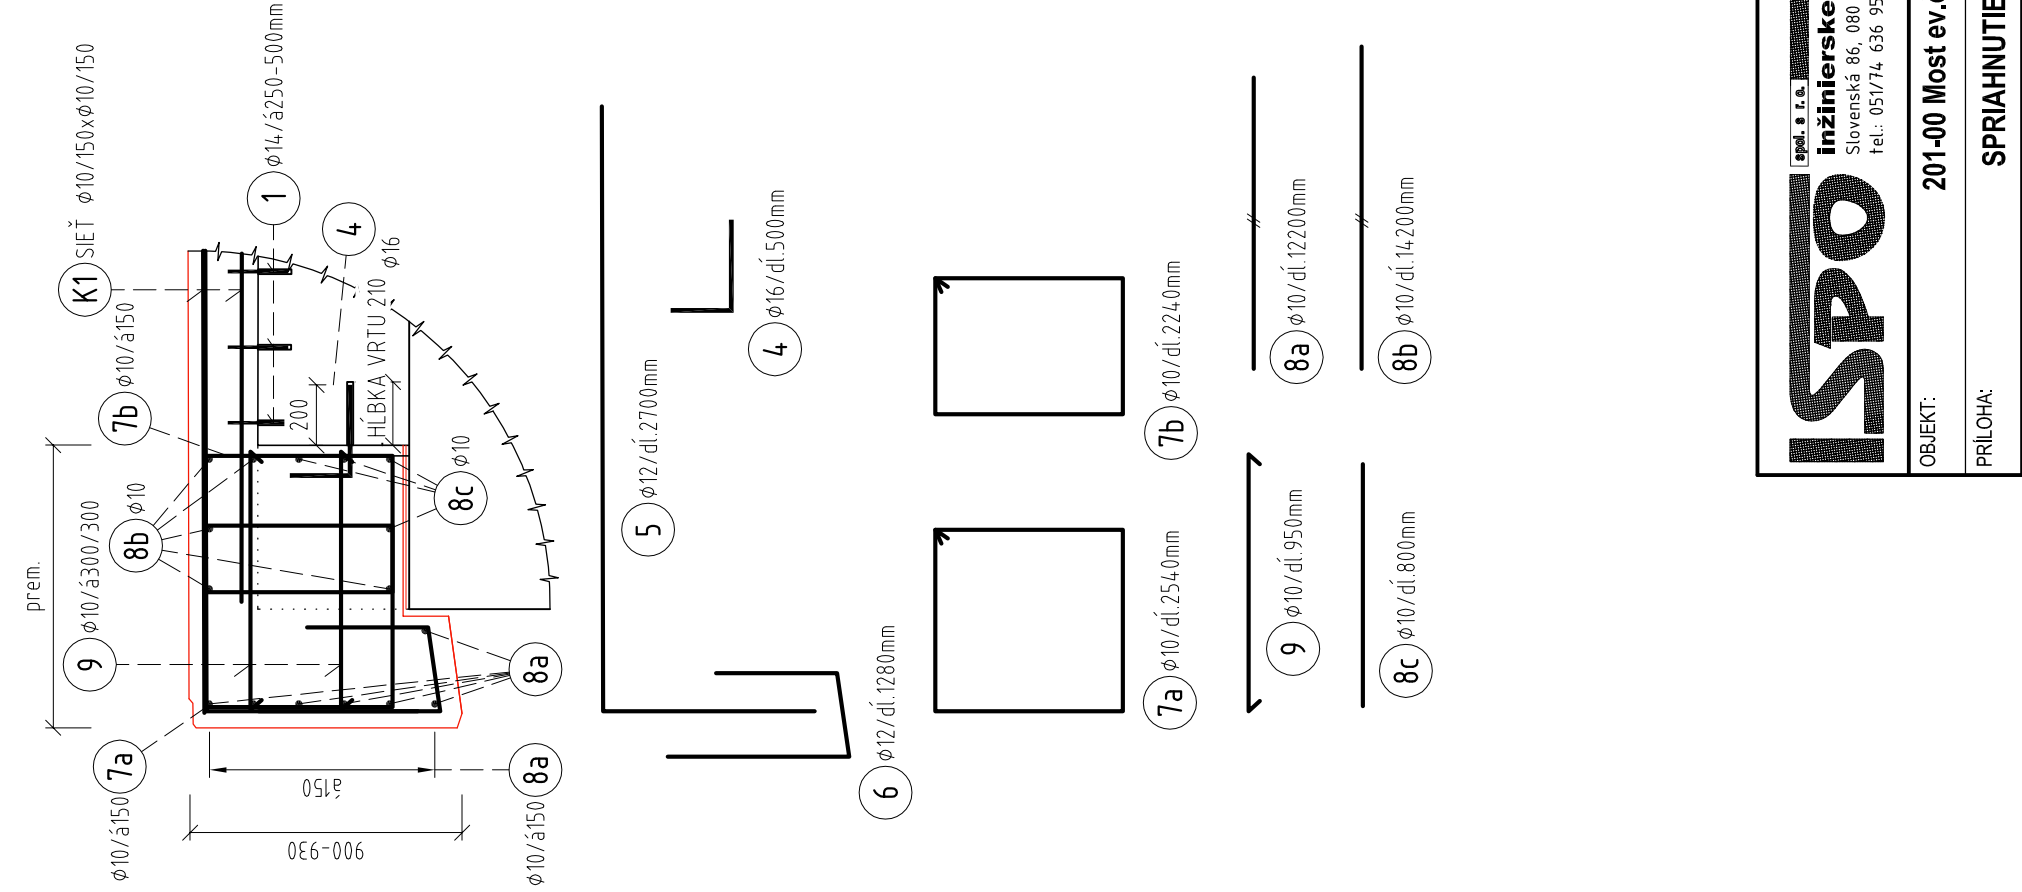

 spol. s r.o. <b>Inžinierske stavby</b> Bratislava tel. 052/74 638 95, 14 638 99	ZOŠP:PROJEKTANT: INŠTANTOL <i>PA</i>		HL. PROJEKTANT: INŽ. DUBRAVSKÝ
	VYPRACOVÁV: INŠ. KOZLOVÁ		KONTROLOVÁV: INŽ. KURČUK <i>OK</i>
OBEKT: PRÍLOHA:	201-00 Most ev.č.591-004 SPRIAHNUTIE NK	MIERKA:  	Č. PRÍLOHY: 5

# VYSTUŽENIE PRIEČNIKA

M 1:25

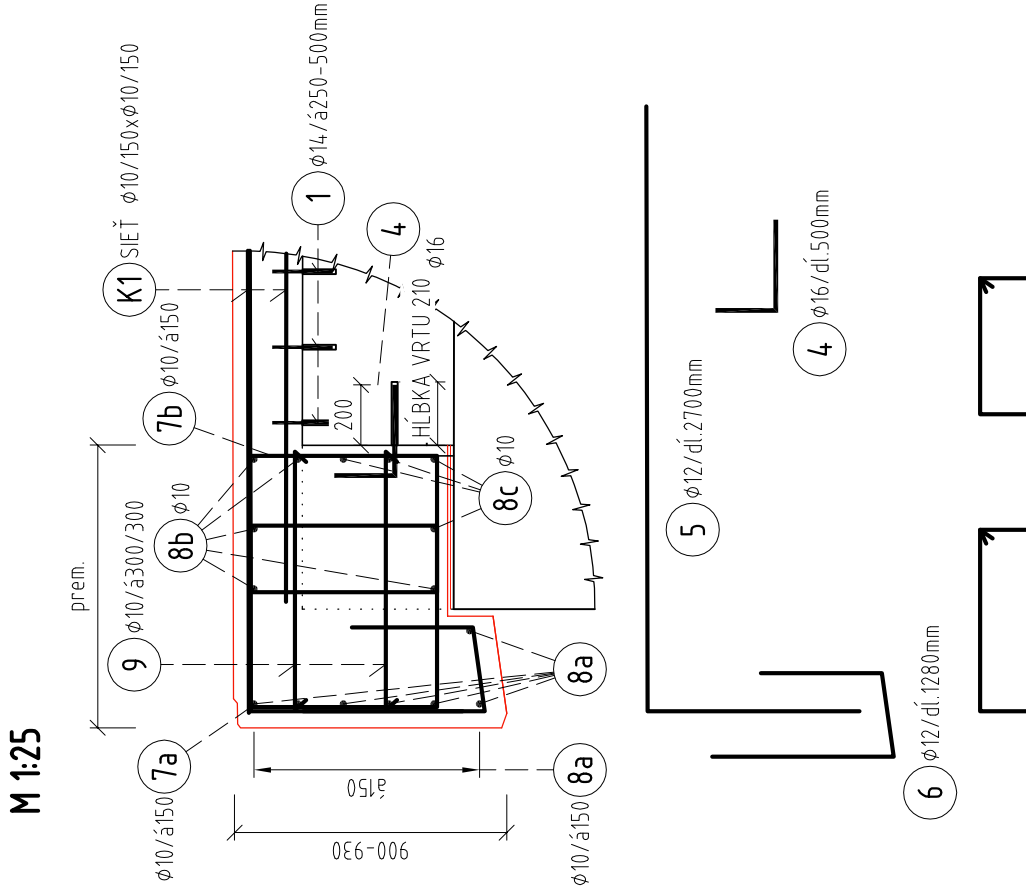


