 


Dokumentácia skutočnej realizácie stavby		číslo protokolu III_2486_Pitelova spojka
Stavba:	Rekonštrukcia a zosilnenie ciest II. a III. triedy vo vlastníctve BBSK	
Číslo SO:	III/2486 Pitelová spojka	
Staničenie		
Predmet:	Zameranie plochy asfaltu	
Kraj:	Banskobystrický	
Okres:	Žiar nad Hronom	
Katastrálne územie:	Pitelová	
Zhotoviteľ stavby:	VIAKORP, s.r.o. ,Strážska cesta 7892 ,960 01 Zvolen	
Zhotoviteľ geodetickej časti:	GEOMAD, s.r.o. ,Vlkanovská 23/3, 976 31 Vlkanová	
Výsledok geodetických prác:	Plocha asfaltu ACO11 II.tr= 10181,5m2	
Obsah protokolu:	Krycí list Technická správa Výpočtový protokol Grafická príloha Zoznam súradníc meraných bodov	
Digitálna forma protokolu:	*.dgn, *.dwg, *.dxf, *.docx, *.xlsx, *.pdf	

autorizačne overil: Ing. Jozef Debnár


náležitosti a presnosťou
zodpovedá predpisom

pečiatka, dátum, podpis

TECHNICKÁ SPRÁVA

Číslo protokolu: III_2486_Pitelova spojka
Stavba: Rekonštrukcia a zosilnenie ciest II. a III. triedy vo vlastníctve BBSK
Číslo SO: III/2486 Pitelová spojka
Staničenie:
Zhotoviteľ: VIAKORP, s.r.o. ,Strážska cesta 7892 ,960 01 Zvolen
Zhotoviteľ geodetickej časti: GEOMAD, s.r.o. ,Vikanovská 23/3, 976 31 Vikanová
Súradnicový systém: S - JTSK, realizácia JTSK
Výškový systém: Bpv - Balt po vyrovnaní
Predmet: Zameranie plochy asfaltu
Rozsah prác: Na objekte stavby bol zameraný obvod novovybudovanej asfaltovej komunikácie.
Prístroje a pomôcky: GNSS prístroj Leica Viva GNSS GS 08 Plus v.č.antény: 1854219, v.č. kontroler: 2884681
Presnosť prístroja: Leica TS06PLUS v.č. 785779
uhľová presnosť: 3,0 mGon, dĺžková presnosť 2,0 mm +2.0ppm
Metóda (-y) merania: Polárna metóda.
Presnosť meraného podrobného bodu: $mxyz \leq \pm 5 \text{ mm}$
Meranie vykonal: Marek Vlčko
Spracovanie vykonal: Marek Vlčko
Dátum: 09/2021
Dátum: 9.9.2021
Poznámka: Plocha asfaltu bola určená graficky zo súradníc priamo meraných bodov a následne vypočítaná 3d plocha trojuholníkovou metódou nepravidelných telies v prostredí MicroStation V8 nadstavbou TerraModeler.
Záver: Plocha asfaltu ACO11 II.tr=10181,5m²
V Banskej Bystrici, dňa: 9.9.2021
Vyhotoval: Marek Vlčko

autorizačne overil: Ing. Jozef Debnár

 

náležitostami a presnosťou
zodpovedá predpisom

pečiatka, dátum, podpis

VÝPOČTOVÝ PROTOKOL

Číslo protokolu: III_2486_Pitelova spojka
Stavba: Rekonštrukcia a zosilnenie ciest II. a III. triedy vo vlastníctve BBSK
Číslo SO: III/2486 Pitelová spojka
Staničenie:

Zhotoviteľ: VIAKORP, s.r.o. ,Strážska cesta 7892 ,960 01 Zvolen
Zhotoviteľ geodetickej časti: GEOMAD, s.r.o. ,Vlkanovská 23/3, 976 31 Vlkanová

Súradnicový systém: S - JTSK, realizácia JTSK
Výškový systém: Bpv - Balt po vyrovnaní

Predmet: Zameranie plochy asfaltu

Rozsah prác: Pre výpočet plochy bolo použité zameranie obvodu asfaltu. Výpočet bol realizovaný trojuholníkovou metódou v grafickom programe Microstation V8i SS3 s použitím nadstavby TerraModeler a použitím funkcie 3D-plocha.

Výstup TerraModeler

Compute Area

Calculation

Surface: Pitelova spojka

Compute: Whole surface

Limit calculation by

☐ Domain Default domain

☐ Slope 0.00 % - 100.00 %

Display

☒ Paint calculated area

Results

2d area: 10123.4 m²


3d area: 10181.5 m²

Calculate

V Banskej Bystrici, dňa:
Vyhotovil:

9.9.2021
Marek Vlčko

autorizačne overil: Ing. Jozef Debnár

 

náležitosťami a presnosťou
zodpovedá predpisom

pečiatka, dátum, podpis

ZOZNAM SÚRADNÍČ MERANÝCH BODOV

Číslo protokolu: III_2486_Pitelova spojka
 Stavba: Rekonštrukcia a zosilnenie ciest II. a III. triedy vo vlastníctve BBSK
 Číslo SO: III/2486 Pitelová spojka
 Staničenie:
 Zhotoviteľ: VIAKORP, s.r.o. ,Strážska cesta 7892 ,960 01 Zvolen
 Zhotoviteľ geodetickej časti: GEOMAD, s.r.o. ,Vlkanovská 23/3, 976 31 Vlkanová
 Súradnicový systém: S - JTSK, realizácia JTSK
 Výškový systém: Bpv - Balt po vyrovnaní
 Predmet: Zameranie plochy asfaltu

číslo bodu	Y [m]	X [m]	Z [m]	Popis	číslo bodu	Y [m]	X [m]	Z [m]	Popis
1	435308.04	1243224.48	262.98	ASFALT	35	435153.40	1243140.52	283.60	ASFALT
2	435306.66	1243226.21	262.99	ASFALT	36	435144.40	1243142.06	284.21	ASFALT
3	435302.12	1243226.83	263.07	ASFALT	37	435133.81	1243144.13	284.73	ASFALT
4	435298.08	1243227.42	263.13	ASFALT	38	435123.37	1243146.05	285.09	ASFALT
5	435293.03	1243228.19	263.11	ASFALT	39	435113.05	1243147.95	285.45	ASFALT
6	435292.48	1243222.36	263.51	ASFALT	40	435103.12	1243149.92	285.77	ASFALT
7	435292.28	1243216.25	264.03	ASFALT	41	435092.93	1243151.88	286.08	ASFALT
8	435291.73	1243209.54	264.68	ASFALT	42	435082.81	1243153.92	286.44	ASFALT
9	435291.29	1243205.22	265.02	ASFALT	43	435073.58	1243155.79	286.70	ASFALT
10	435290.81	1243196.43	265.78	ASFALT	44	435063.41	1243157.82	287.05	ASFALT
11	435290.21	1243186.55	266.66	ASFALT	45	435052.98	1243160.00	287.59	ASFALT
12	435289.23	1243176.69	267.62	ASFALT	46	435041.35	1243162.33	288.20	ASFALT
13	435287.30	1243166.08	268.86	ASFALT	47	435029.78	1243164.46	288.69	ASFALT
14	435284.31	1243156.48	270.09	ASFALT	48	435019.79	1243166.47	289.15	ASFALT
15	435280.66	1243147.83	271.36	ASFALT	49	435014.03	1243167.58	289.43	ASFALT
16	435275.87	1243139.26	272.81	ASFALT	50	435006.83	1243169.23	289.72	ASFALT
17	435270.96	1243131.08	274.12	ASFALT	51	434999.37	1243171.25	289.77	ASFALT
18	435268.62	1243127.23	274.76	ASFALT	52	434996.95	1243171.53	289.93	ASFALT
19	435266.11	1243124.09	275.28	ASFALT	53	434994.79	1243171.77	289.99	ASFALT
20	435263.38	1243121.89	275.73	ASFALT	54	434992.87	1243171.67	290.08	ASFALT
21	435260.73	1243120.24	276.16	ASFALT	55	434986.12	1243170.10	290.32	ASFALT
22	435259.23	1243119.74	276.34	ASFALT	56	434979.44	1243168.04	290.59	ASFALT
23	435254.42	1243119.51	276.72	ASFALT	57	434968.93	1243164.29	291.12	ASFALT
24	435246.61	1243120.61	277.23	ASFALT	58	434962.65	1243161.77	291.86	ASFALT
25	435237.88	1243122.67	277.63	ASFALT	59	434958.48	1243160.70	292.42	ASFALT
26	435228.34	1243124.78	278.12	ASFALT	60	434953.62	1243160.30	292.87	ASFALT
27	435219.34	1243126.96	278.77	ASFALT	61	434949.58	1243160.20	293.30	ASFALT
28	435209.44	1243128.81	279.73	ASFALT	62	434941.37	1243160.79	294.18	ASFALT
29	435199.54	1243131.04	280.64	ASFALT	63	434931.38	1243161.67	295.04	ASFALT
30	435198.39	1243131.57	280.72	ASFALT	64	434925.16	1243162.08	295.56	ASFALT
31	435188.87	1243133.57	281.46	ASFALT	65	434920.39	1243162.14	295.93	ASFALT
32	435178.88	1243135.83	282.06	ASFALT	66	434913.11	1243161.82	296.43	ASFALT
33	435173.28	1243136.83	282.36	ASFALT	67	434909.82	1243161.43	296.70	ASFALT
34	435164.07	1243138.69	282.83	ASFALT	68	434901.88	1243159.87	297.36	ASFALT
69	434895.60	1243158.30	297.86	ASFALT	119	434882.20	1242989.84	322.47	ASFALT

číslo bodu	Y [m]	X [m]	Z [m]	Popis	číslo bodu	Y [m]	X [m]	Z [m]	Popis
70	434887.71	1243155.92	298.53	ASFALT	120	434885.34	1242991.46	322.41	ASFALT
71	434880.14	1243153.34	299.15	ASFALT	121	434890.65	1242994.75	321.97	ASFALT
72	434871.36	1243150.07	299.91	ASFALT	122	434893.24	1242996.30	321.69	ASFALT
73	434862.41	1243146.23	300.77	ASFALT	123	434896.26	1242998.50	321.33	ASFALT
74	434856.34	1243143.29	301.43	ASFALT	124	434897.90	1243000.11	320.98	ASFALT
75	434851.21	1243140.29	302.05	ASFALT	125	434901.02	1243003.83	320.37	ASFALT
76	434848.33	1243138.35	302.44	ASFALT	126	434902.62	1243006.82	320.01	ASFALT
77	434845.51	1243136.16	302.82	ASFALT	127	434903.62	1243009.32	319.67	ASFALT
78	434842.90	1243133.78	303.13	ASFALT	128	434904.55	1243012.53	319.21	ASFALT
79	434839.99	1243130.76	303.62	ASFALT	129	434905.10	1243016.40	318.69	ASFALT
80	434837.72	1243128.00	304.03	ASFALT	130	434905.22	1243019.43	318.40	ASFALT
81	434834.80	1243124.18	304.61	ASFALT	131	434904.98	1243022.21	318.09	ASFALT
82	434832.58	1243120.86	305.20	ASFALT	132	434904.19	1243025.51	317.70	ASFALT
83	434830.96	1243118.01	305.62	ASFALT	133	434902.31	1243029.95	317.22	ASFALT
84	434829.42	1243114.07	306.11	ASFALT	134	434900.18	1243033.40	316.88	ASFALT
85	434827.81	1243109.08	306.77	ASFALT	135	434898.48	1243035.65	316.63	ASFALT
86	434827.17	1243106.22	307.09	ASFALT	136	434896.72	1243037.49	316.42	ASFALT
87	434826.61	1243103.05	307.42	ASFALT	137	434893.60	1243040.35	316.06	ASFALT
88	434826.51	1243099.62	307.96	ASFALT	138	434890.78	1243042.57	315.76	ASFALT
89	434827.17	1243095.65	308.28	ASFALT	139	434885.46	1243046.53	315.28	ASFALT
90	434828.80	1243090.64	308.91	ASFALT	140	434880.04	1243050.27	314.80	ASFALT
91	434829.77	1243087.68	309.23	ASFALT	141	434876.92	1243052.23	314.52	ASFALT
92	434832.24	1243082.14	309.87	ASFALT	142	434871.27	1243055.50	313.99	ASFALT
93	434834.69	1243078.10	310.35	ASFALT	143	434865.39	1243058.80	313.41	ASFALT
94	434839.16	1243072.42	311.06	ASFALT	144	434859.98	1243062.13	312.89	ASFALT
95	434843.04	1243068.25	311.68	ASFALT	145	434855.64	1243065.08	312.42	ASFALT
96	434847.24	1243064.24	312.21	ASFALT	146	434851.73	1243068.06	311.91	ASFALT
97	434851.32	1243060.96	312.63	ASFALT	147	434848.55	1243070.82	311.47	ASFALT
98	434857.91	1243056.64	313.23	ASFALT	148	434845.80	1243073.66	311.05	ASFALT
99	434866.80	1243051.57	314.01	ASFALT	149	434841.98	1243078.10	310.37	ASFALT
100	434875.37	1243046.75	314.76	ASFALT	150	434838.21	1243083.76	309.59	ASFALT
101	434883.41	1243041.27	315.38	ASFALT	151	434836.04	1243088.16	309.04	ASFALT
102	434890.65	1243035.38	316.03	ASFALT	152	434834.14	1243094.19	308.35	ASFALT
103	434892.81	1243033.18	316.28	ASFALT	153	434833.06	1243099.07	307.73	ASFALT
104	434894.95	1243030.13	316.51	ASFALT	154	434832.79	1243101.02	307.43	ASFALT
105	434896.76	1243026.75	316.88	ASFALT	155	434832.73	1243102.29	307.26	ASFALT
106	434898.01	1243023.63	317.22	ASFALT	156	434832.82	1243104.01	307.02	ASFALT
107	434899.03	1243018.99	317.82	ASFALT	157	434833.12	1243105.90	306.75	ASFALT
108	434898.43	1243014.50	318.54	ASFALT	158	434834.35	1243110.34	306.13	ASFALT
109	434897.58	1243011.36	319.12	ASFALT	159	434836.19	1243114.83	305.48	ASFALT
110	434895.93	1243008.45	319.76	ASFALT	160	434838.11	1243118.55	304.91	ASFALT
111	434893.12	1243005.13	320.61	ASFALT	161	434840.20	1243121.75	304.40	ASFALT
112	434891.01	1243002.97	321.14	ASFALT	162	434843.10	1243125.47	303.76	ASFALT
113	434886.85	1242999.94	321.85	ASFALT	163	434846.51	1243129.30	303.10	ASFALT
114	434884.34	1242998.37	322.15	ASFALT	164	434850.29	1243132.83	302.46	ASFALT
115	434881.03	1242996.46	322.38	ASFALT	165	434855.69	1243136.51	301.72	ASFALT
116	434878.65	1242993.98	322.47	ASFALT	166	434860.81	1243139.45	301.08	ASFALT
117	434877.19	1242991.93	322.61	ASFALT	167	434866.76	1243142.00	300.39	ASFALT
118	434881.84	1242990.78	322.52	ASFALT	168	434873.58	1243144.80	299.71	ASFALT
169	434880.65	1243147.70	299.10	ASFALT	219	435210.68	1243122.90	279.71	ASFALT

číslo bodu	Y [m]	X [m]	Z [m]	Popis	číslo bodu	Y [m]	X [m]	Z [m]	Popis
170	434887.93	1243150.22	298.44	ASFALT	220	435221.55	1243120.76	278.66	ASFALT
171	434895.66	1243152.54	297.75	ASFALT	221	435232.15	1243117.99	277.92	ASFALT
172	434900.79	1243153.82	297.29	ASFALT	222	435242.14	1243115.71	277.47	ASFALT
173	434909.24	1243155.84	296.56	ASFALT	223	435252.77	1243113.14	276.91	ASFALT
174	434914.91	1243156.45	296.13	ASFALT	224	435261.98	1243110.99	276.44	ASFALT
175	434921.66	1243156.74	295.66	ASFALT	225	435264.07	1243111.12	276.28	ASFALT
176	434928.13	1243156.46	295.21	ASFALT	226	435266.64	1243111.82	276.12	ASFALT
177	434934.34	1243155.87	294.76	ASFALT	227	435268.64	1243112.63	276.01	ASFALT
178	434939.64	1243155.32	294.38	ASFALT	228	435269.84	1243113.35	275.92	ASFALT
179	434946.64	1243154.49	293.82	ASFALT	229	435271.16	1243114.52	275.79	ASFALT
180	434953.16	1243154.30	293.27	ASFALT	230	435272.41	1243115.94	275.61	ASFALT
181	434959.99	1243154.52	292.74	ASFALT	231	435273.29	1243117.41	275.38	ASFALT
182	434963.01	1243155.02	292.45	ASFALT	232	435273.54	1243120.43	275.10	ASFALT
183	434966.62	1243155.93	292.18	ASFALT	233	435274.04	1243123.21	274.79	ASFALT
184	434970.98	1243157.16	291.79	ASFALT	234	435275.74	1243127.43	274.19	ASFALT
185	434977.77	1243159.50	291.18	ASFALT	235	435277.07	1243129.85	273.79	ASFALT
186	434982.85	1243161.12	290.76	ASFALT	236	435279.07	1243132.95	273.30	ASFALT
187	434989.28	1243163.00	290.42	ASFALT	237	435281.05	1243136.21	272.80	ASFALT
188	434995.33	1243163.54	290.21	ASFALT	238	435282.66	1243138.89	272.44	ASFALT
189	434996.27	1243162.75	290.24	ASFALT	239	435284.38	1243142.14	271.93	ASFALT
190	434998.85	1243162.89	290.17	ASFALT	240	435286.87	1243147.18	271.15	ASFALT
191	435000.41	1243162.18	290.13	ASFALT	241	435290.05	1243153.15	270.30	ASFALT
192	435001.34	1243162.14	290.07	ASFALT	242	435292.19	1243157.02	270.06	ASFALT
193	435001.44	1243162.60	290.05	ASFALT	243	435293.27	1243159.71	269.67	ASFALT
194	435002.29	1243163.09	289.99	ASFALT	244	435294.27	1243162.75	269.32	ASFALT
195	435006.30	1243163.46	289.88	ASFALT	245	435295.36	1243168.69	268.46	ASFALT
196	435008.73	1243163.39	289.78	ASFALT	246	435296.34	1243176.91	267.55	ASFALT
197	435017.79	1243161.57	289.40	ASFALT	247	435297.66	1243186.93	266.56	ASFALT
198	435027.24	1243159.69	289.03	ASFALT	248	435298.33	1243192.18	266.11	ASFALT
199	435036.65	1243157.82	288.49	ASFALT	249	435298.95	1243199.27	265.51	ASFALT
200	435045.30	1243156.04	288.02	ASFALT	250	435299.47	1243204.11	265.11	ASFALT
201	435054.57	1243154.35	287.49	ASFALT	251	435300.08	1243208.25	264.74	ASFALT
202	435063.93	1243152.46	287.13	ASFALT	252	435300.73	1243210.88	264.51	ASFALT
203	435072.63	1243150.58	286.85	ASFALT	253	435302.99	1243215.48	263.95	ASFALT
204	435081.31	1243148.80	286.50	ASFALT	254	435304.56	1243219.16	263.55	ASFALT
205	435087.39	1243147.46	286.32	ASFALT	255	435305.45	1243221.45	263.30	ASFALT
206	435088.27	1243146.92	286.35	ASFALT	256	435306.33	1243222.73	263.14	ASFALT
207	435094.38	1243146.05	286.05	ASFALT	257	435306.98	1243223.63	263.05	ASFALT
208	435103.59	1243144.19	285.71	ASFALT	258	434869.17	1242984.89	323.02	ASFALT
209	435113.14	1243142.33	285.39	ASFALT	259	434861.18	1242979.11	323.61	ASFALT
210	435122.68	1243140.40	285.22	ASFALT	260	434852.79	1242973.69	324.27	ASFALT
211	435132.39	1243138.71	284.79	ASFALT	261	434845.09	1242968.39	325.28	ASFALT
212	435142.25	1243136.85	284.29	ASFALT	262	434837.30	1242963.40	326.28	ASFALT
213	435152.04	1243135.01	283.69	ASFALT	263	434832.64	1242960.54	326.81	ASFALT
214	435161.59	1243133.21	283.09	ASFALT	264	434823.40	1242955.81	328.07	ASFALT
215	435171.32	1243131.39	282.47	ASFALT	265	434817.55	1242953.21	328.89	ASFALT
216	435181.12	1243129.39	281.83	ASFALT	266	434813.20	1242951.20	329.55	ASFALT
217	435190.79	1243127.22	281.30	ASFALT	267	434803.81	1242947.81	331.02	ASFALT
218	435200.72	1243125.26	280.61	ASFALT	268	434794.52	1242944.63	332.61	ASFALT
269	434785.82	1242941.65	333.81	ASFALT	319	434562.77	1242875.19	368.94	ASFALT

číslo bodu	Y [m]	X [m]	Z [m]	Popis	číslo bodu	Y [m]	X [m]	Z [m]	Popis
270	434776.62	1242938.90	335.15	ASFALT	320	434560.68	1242879.25	369.34	ASFALT
271	434768.75	1242936.00	336.16	ASFALT	321	434557.58	1242886.94	370.16	ASFALT
272	434765.02	1242934.41	336.67	ASFALT	322	434555.90	1242890.99	370.60	ASFALT
273	434758.32	1242930.69	337.40	ASFALT	323	434554.22	1242894.27	371.00	ASFALT
274	434753.57	1242927.53	337.97	ASFALT	324	434552.00	1242897.80	371.46	ASFALT
275	434751.16	1242925.74	338.29	ASFALT	325	434549.76	1242900.47	371.83	ASFALT
276	434748.15	1242922.88	338.75	ASFALT	326	434547.99	1242901.93	372.12	ASFALT
277	434746.04	1242920.28	339.09	ASFALT	327	434546.06	1242903.22	372.32	ASFALT
278	434743.52	1242916.42	339.63	ASFALT	328	434543.99	1242904.15	372.58	ASFALT
279	434741.29	1242912.47	340.17	ASFALT	329	434542.02	1242904.77	372.82	ASFALT
280	434739.39	1242908.27	340.70	ASFALT	330	434539.66	1242905.01	373.10	ASFALT
281	434738.03	1242904.12	341.22	ASFALT	331	434537.86	1242904.83	373.30	ASFALT
282	434736.85	1242899.64	341.82	ASFALT	332	434535.35	1242904.24	373.58	ASFALT
283	434736.19	1242896.27	342.21	ASFALT	333	434532.68	1242902.92	373.89	ASFALT
284	434734.93	1242887.46	343.26	ASFALT	334	434529.79	1242900.75	374.28	ASFALT
285	434734.19	1242881.99	343.99	ASFALT	335	434527.75	1242898.64	374.62	ASFALT
286	434732.97	1242871.96	345.34	ASFALT	336	434526.88	1242898.40	374.74	ASFALT
287	434732.03	1242865.78	346.07	ASFALT	337	434520.28	1242891.17	375.87	ASFALT
288	434731.13	1242861.52	346.58	ASFALT	338	434513.74	1242884.26	377.10	ASFALT
289	434730.05	1242857.96	347.16	ASFALT	339	434507.64	1242878.02	378.20	ASFALT
290	434728.65	1242853.92	347.65	ASFALT	340	434502.79	1242872.10	379.12	ASFALT
291	434727.05	1242851.44	347.94	ASFALT	341	434496.14	1242865.18	380.31	ASFALT
292	434725.32	1242849.50	348.34	ASFALT	342	434489.34	1242857.90	381.36	ASFALT
293	434723.52	1242847.99	348.52	ASFALT	343	434482.70	1242850.85	382.52	ASFALT
294	434721.98	1242847.20	348.77	ASFALT	344	434478.94	1242846.95	383.15	ASFALT
295	434718.50	1242846.09	348.96	ASFALT	345	434474.74	1242841.99	383.96	ASFALT
296	434709.01	1242844.21	349.85	ASFALT	346	434471.58	1242837.38	384.46	ASFALT
297	434699.06	1242842.41	351.05	ASFALT	347	434469.10	1242832.22	384.95	ASFALT
298	434689.24	1242840.53	352.34	ASFALT	348	434467.15	1242826.90	385.59	ASFALT
299	434679.49	1242838.67	353.67	ASFALT	349	434465.84	1242821.93	386.26	ASFALT
300	434669.34	1242836.69	354.90	ASFALT	350	434464.97	1242816.67	386.94	ASFALT
301	434659.31	1242834.76	356.14	ASFALT	351	434464.55	1242811.89	387.35	ASFALT
302	434649.63	1242832.85	357.41	ASFALT	352	434464.32	1242807.03	387.88	ASFALT
303	434640.24	1242831.00	358.70	ASFALT	353	434464.36	1242801.13	388.46	ASFALT
304	434630.43	1242829.44	359.85	ASFALT	354	434464.76	1242794.21	389.16	ASFALT
305	434622.27	1242828.35	360.94	ASFALT	355	434465.33	1242787.34	389.89	ASFALT
306	434617.98	1242828.02	361.43	ASFALT	356	434466.35	1242780.75	390.68	ASFALT
307	434615.09	1242828.18	361.78	ASFALT	357	434468.18	1242772.83	391.58	ASFALT
308	434612.43	1242828.72	362.10	ASFALT	358	434469.41	1242768.22	392.10	ASFALT
309	434610.20	1242829.40	362.38	ASFALT	359	434471.07	1242763.64	392.65	ASFALT
310	434605.99	1242831.39	362.89	ASFALT	360	434473.93	1242757.37	393.37	ASFALT
311	434603.10	1242833.24	363.32	ASFALT	361	434476.31	1242753.26	393.92	ASFALT
312	434599.01	1242836.25	363.91	ASFALT	362	434480.13	1242748.09	394.59	ASFALT
313	434591.68	1242842.52	365.13	ASFALT	363	434483.01	1242744.89	395.01	ASFALT
314	434584.70	1242849.06	366.22	ASFALT	364	434486.22	1242741.78	395.44	ASFALT
315	434577.94	1242855.76	366.92	ASFALT	365	434490.38	1242738.14	395.99	ASFALT
316	434572.95	1242861.06	367.47	ASFALT	366	434494.98	1242734.53	396.65	ASFALT
317	434569.63	1242865.17	367.90	ASFALT	367	434502.01	1242729.40	397.60	ASFALT
318	434565.55	1242870.71	368.50	ASFALT	368	434506.07	1242726.44	398.09	ASFALT
369	434513.95	1242721.33	399.01	ASFALT	419	434649.09	1242502.61	423.47	ASFALT

číslo bodu	Y [m]	X [m]	Z [m]	Popis	číslo bodu	Y [m]	X [m]	Z [m]	Popis
370	434519.35	1242718.09	399.71	ASFALT	420	434647.48	1242512.11	423.14	ASFALT
371	434525.60	1242714.72	400.48	ASFALT	421	434646.39	1242519.04	422.83	ASFALT
372	434532.64	1242710.99	401.36	ASFALT	422	434643.86	1242529.14	422.57	ASFALT
373	434541.27	1242706.62	402.38	ASFALT	423	434643.51	1242530.85	422.50	ASFALT
374	434549.35	1242702.45	403.29	ASFALT	424	434643.05	1242532.24	422.41	ASFALT
375	434558.37	1242698.08	404.34	ASFALT	425	434642.43	1242533.86	422.34	ASFALT
376	434565.59	1242694.53	405.07	ASFALT	426	434641.92	1242534.95	422.28	ASFALT
377	434572.24	1242690.75	405.72	ASFALT	427	434641.61	1242535.63	422.22	ASFALT
378	434575.21	1242688.78	406.03	ASFALT	428	434639.24	1242544.13	421.68	ASFALT
379	434578.24	1242686.37	406.43	ASFALT	429	434637.75	1242549.64	421.32	ASFALT
380	434582.01	1242682.56	406.96	ASFALT	430	434635.21	1242558.59	420.50	ASFALT
381	434584.85	1242678.41	407.43	ASFALT	431	434633.26	1242564.49	419.88	ASFALT
382	434587.10	1242675.16	407.91	ASFALT	432	434630.06	1242573.76	418.79	ASFALT
383	434589.88	1242670.38	408.44	ASFALT	433	434626.82	1242583.20	417.64	ASFALT
384	434591.85	1242666.41	408.86	ASFALT	434	434623.58	1242592.64	416.50	ASFALT
385	434595.65	1242656.85	409.80	ASFALT	435	434621.07	1242599.46	415.76	ASFALT
386	434599.15	1242647.51	410.76	ASFALT	436	434618.65	1242605.93	415.12	ASFALT
387	434602.64	1242637.75	411.75	ASFALT	437	434616.22	1242613.21	414.39	ASFALT
388	434605.39	1242628.60	412.68	ASFALT	438	434615.96	1242614.37	414.23	ASFALT
389	434608.74	1242619.48	413.62	ASFALT	439	434615.54	1242615.38	414.16	ASFALT
390	434610.57	1242613.75	414.16	ASFALT	440	434613.59	1242620.94	413.59	ASFALT
391	434614.44	1242604.10	415.17	ASFALT	441	434610.58	1242629.87	412.64	ASFALT
392	434618.08	1242595.07	416.20	ASFALT	442	434607.70	1242638.63	411.78	ASFALT
393	434621.39	1242585.53	417.26	ASFALT	443	434605.22	1242646.89	410.93	ASFALT
394	434624.71	1242576.04	418.35	ASFALT	444	434602.31	1242656.53	410.09	ASFALT
395	434627.92	1242566.66	419.37	ASFALT	445	434600.41	1242661.65	409.68	ASFALT
396	434630.90	1242556.80	420.40	ASFALT	446	434598.02	1242667.29	409.18	ASFALT
397	434633.94	1242546.95	421.28	ASFALT	447	434595.70	1242671.71	408.70	ASFALT
398	434636.78	1242536.99	422.01	ASFALT	448	434594.10	1242674.56	408.40	ASFALT
399	434639.02	1242528.10	422.52	ASFALT	449	434591.09	1242679.52	407.86	ASFALT
400	434639.33	1242525.18	422.64	ASFALT	450	434587.83	1242684.16	407.36	ASFALT
401	434639.26	1242522.86	422.72	ASFALT	451	434585.69	1242686.97	407.07	ASFALT
402	434638.57	1242518.63	422.93	ASFALT	452	434583.55	1242689.88	406.80	ASFALT
403	434638.15	1242514.51	423.13	ASFALT	453	434581.45	1242691.59	406.61	ASFALT
404	434638.27	1242510.24	423.36	ASFALT	454	434578.32	1242693.78	406.26	ASFALT
405	434639.62	1242506.24	423.56	ASFALT	455	434575.62	1242695.17	406.08	ASFALT
406	434641.11	1242502.44	423.61	ASFALT	456	434574.42	1242695.67	405.97	ASFALT
407	434642.24	1242499.78	423.74	ASFALT	457	434569.88	1242697.47	405.53	ASFALT
408	434643.85	1242497.33	423.81	ASFALT	458	434564.23	1242699.92	404.80	ASFALT
409	434646.26	1242488.25	424.16	ASFALT	459	434558.04	1242703.01	403.95	ASFALT
410	434648.79	1242478.99	424.44	ASFALT	460	434549.26	1242707.78	402.99	ASFALT
411	434651.36	1242469.38	424.79	ASFALT	461	434540.81	1242712.70	402.01	ASFALT
412	434653.87	1242460.14	425.15	ASFALT	462	434537.27	1242714.67	401.58	ASFALT
413	434658.63	1242461.48	425.19	ASFALT	463	434528.48	1242719.26	400.35	ASFALT
414	434656.37	1242470.57	424.67	ASFALT	464	434521.05	1242723.26	399.44	ASFALT
415	434654.09	1242479.65	424.28	ASFALT	465	434513.68	1242727.85	398.43	ASFALT
416	434651.84	1242488.90	424.06	ASFALT	466	434506.13	1242733.08	397.42	ASFALT
417	434649.51	1242498.71	423.70	ASFALT	467	434498.54	1242738.70	396.51	ASFALT
418	434649.03	1242501.06	423.57	ASFALT	468	434491.46	1242744.64	395.43	ASFALT
469	434486.27	1242749.86	394.58	ASFALT	518	434625.97	1242823.32	360.75	ASFALT

číslo bodu	Y	X	Z	Popis	číslo bodu	Y	X	Z	Popis
	[m]	[m]	[m]			[m]	[m]	[m]	
470	434482.64	1242754.12	393.91	ASFALT	519	434635.94	1242824.87	359.47	ASFALT
471	434479.04	1242759.61	393.18	ASFALT	520	434646.61	1242826.76	357.98	ASFALT
472	434476.74	1242764.21	392.57	ASFALT	521	434656.38	1242828.67	356.80	ASFALT
473	434474.97	1242768.86	391.90	ASFALT	522	434665.86	1242830.53	355.51	ASFALT
474	434473.49	1242774.21	391.29	ASFALT	523	434675.24	1242832.39	354.36	ASFALT
475	434471.63	1242783.36	390.26	ASFALT	524	434685.18	1242834.23	352.99	ASFALT
476	434470.63	1242792.38	389.27	ASFALT	525	434694.72	1242835.87	351.69	ASFALT
477	434470.17	1242799.51	388.49	ASFALT	526	434704.23	1242837.52	350.62	ASFALT
478	434469.90	1242802.75	388.12	ASFALT	527	434713.95	1242839.26	349.79	ASFALT
479	434470.01	1242809.27	387.49	ASFALT	528	434723.87	1242841.04	349.33	ASFALT
480	434470.64	1242816.66	386.62	ASFALT	529	434725.75	1242841.62	349.32	ASFALT
481	434471.43	1242821.09	386.12	ASFALT	530	434728.27	1242843.30	349.16	ASFALT
482	434473.46	1242828.11	385.28	ASFALT	531	434730.35	1242845.30	349.01	ASFALT
483	434476.21	1242833.32	384.59	ASFALT	532	434731.83	1242847.12	348.80	ASFALT
484	434479.24	1242837.93	383.94	ASFALT	533	434733.11	1242849.58	348.45	ASFALT
485	434481.67	1242841.01	383.42	ASFALT	534	434734.62	1242852.96	348.03	ASFALT
486	434488.05	1242848.01	382.31	ASFALT	535	434735.92	1242856.91	347.61	ASFALT
487	434494.07	1242854.61	381.25	ASFALT	536	434736.88	1242860.19	347.07	ASFALT
488	434500.05	1242861.24	380.27	ASFALT	537	434737.90	1242866.24	346.17	ASFALT
489	434506.68	1242868.22	379.19	ASFALT	538	434738.84	1242873.35	345.15	ASFALT
490	434512.96	1242874.63	378.11	ASFALT	539	434739.73	1242881.52	344.00	ASFALT
491	434519.67	1242881.38	376.84	ASFALT	540	434740.85	1242890.87	342.64	ASFALT
492	434525.90	1242887.35	375.71	ASFALT	541	434742.03	1242897.13	341.73	ASFALT
493	434528.79	1242889.99	375.07	ASFALT	542	434743.20	1242902.03	341.04	ASFALT
494	434532.50	1242892.60	374.18	ASFALT	543	434744.79	1242906.71	340.32	ASFALT
495	434535.13	1242893.77	373.51	ASFALT	544	434747.33	1242911.55	339.51	ASFALT
496	434537.63	1242894.37	372.90	ASFALT	545	434749.22	1242914.76	339.02	ASFALT
497	434539.45	1242894.46	372.49	ASFALT	546	434751.19	1242917.46	338.60	ASFALT
498	434541.45	1242894.28	372.06	ASFALT	547	434755.56	1242921.77	337.83	ASFALT
499	434544.33	1242893.50	371.52	ASFALT	548	434759.49	1242924.88	337.33	ASFALT
500	434546.29	1242892.63	371.19	ASFALT	549	434763.16	1242927.11	336.81	ASFALT
501	434547.20	1242891.93	371.03	ASFALT	550	434766.95	1242929.26	336.41	ASFALT
502	434548.83	1242889.92	370.75	ASFALT	551	434771.29	1242931.33	335.86	ASFALT
503	434550.93	1242886.46	370.33	ASFALT	552	434777.29	1242933.52	335.11	ASFALT
504	434555.39	1242877.79	369.55	ASFALT	553	434787.43	1242936.66	333.80	ASFALT
505	434559.74	1242869.18	368.83	ASFALT	554	434796.59	1242939.56	332.66	ASFALT
506	434563.98	1242863.02	368.36	ASFALT	555	434808.06	1242943.40	330.88	ASFALT
507	434570.52	1242855.27	367.51	ASFALT	556	434816.41	1242946.53	329.88	ASFALT
508	434577.03	1242848.79	366.72	ASFALT	557	434823.13	1242949.56	328.72	ASFALT
509	434584.03	1242842.26	365.81	ASFALT	558	434831.86	1242953.76	327.56	ASFALT
510	434591.52	1242835.55	364.67	ASFALT	559	434839.77	1242958.03	326.58	ASFALT
511	434598.38	1242830.02	363.82	ASFALT	560	434847.36	1242963.06	325.65	ASFALT
512	434603.44	1242826.38	363.38	ASFALT	561	434855.09	1242968.30	324.68	ASFALT
513	434605.74	1242825.22	363.21	ASFALT	562	434863.03	1242973.76	323.74	ASFALT
514	434609.52	1242823.83	362.86	ASFALT	563	434865.32	1242975.48	323.49	ASFALT

číslo bodu	Y [m]	X [m]	Z [m]	Popis	číslo bodu	Y [m]	X [m]	Z [m]	Popis
515	434613.00	1242822.94	362.53	ASFALT	564	434868.16	1242978.16	323.32	ASFALT
516	434615.87	1242822.61	362.21	ASFALT	565	434873.71	1242983.39	323.01	ASFALT
517	434618.88	1242822.73	361.83	ASFALT					

V Banskej Bystrici, dňa:
Vyhotoval:

9.9.2021
Marek Vlčko


autorizačne overil: Ing. Jozef Debnár



náležitosti a presnosťou
zodpovedá predpisom

pečiatka, dátum, podpis

PREHLAD LISTOV

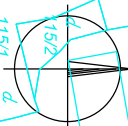

LIST-1

4

3

2

1

Plocha asfaltu ACO11 II.tr=10181,5m²

Legenda :

12345 *

Merany bod

Hranica vlastnícka, užívacia

Hranica intravilánu

Hranica obecná

Hranica okresná

Hranica katastrálna

Hranica vlastnícka so zlučkou

Obvod asfaltu

Dátum :

Podpis:

Náležitosti a presnosťou zodpovedá predpisom

meral	Marek Vlčko	kontroloval	súr. systém S - JTSK realizácia JTSK
vypracoval	Marek Vlčko	autorizačne overil	výš. systém Bpv - Balt po vyrovnaní
objednavateľ	VIAKORP, s.r.o., Strážska cesta 7892, 960 01 Zvolen		okres Žiar nad Hronom
			katastr. územie Pitelová

zhotoviteľ geodetickej časti

GEOMAD, s.r.o., Vikanovská 23/3, 976 31 Vikanová

Zhotoviteľ :



mobil: 0907 566 185

e-mail: debnar@geomad.sk

STAVBA:

Rekonštrukcia a zosilnenie ciest II. a III. triedy vo vlastníctve BBSK
III/2486 Pitelová spojka
Zameranie plochy asfaltu

druh výkresu

Geodetická dokumentácia skutočného realizovania stavby

č. zakazky

610/2021

dátum

08.09.2021

formát


6A4

mierka


1 : 1000

č. výkresu



č. súpravy

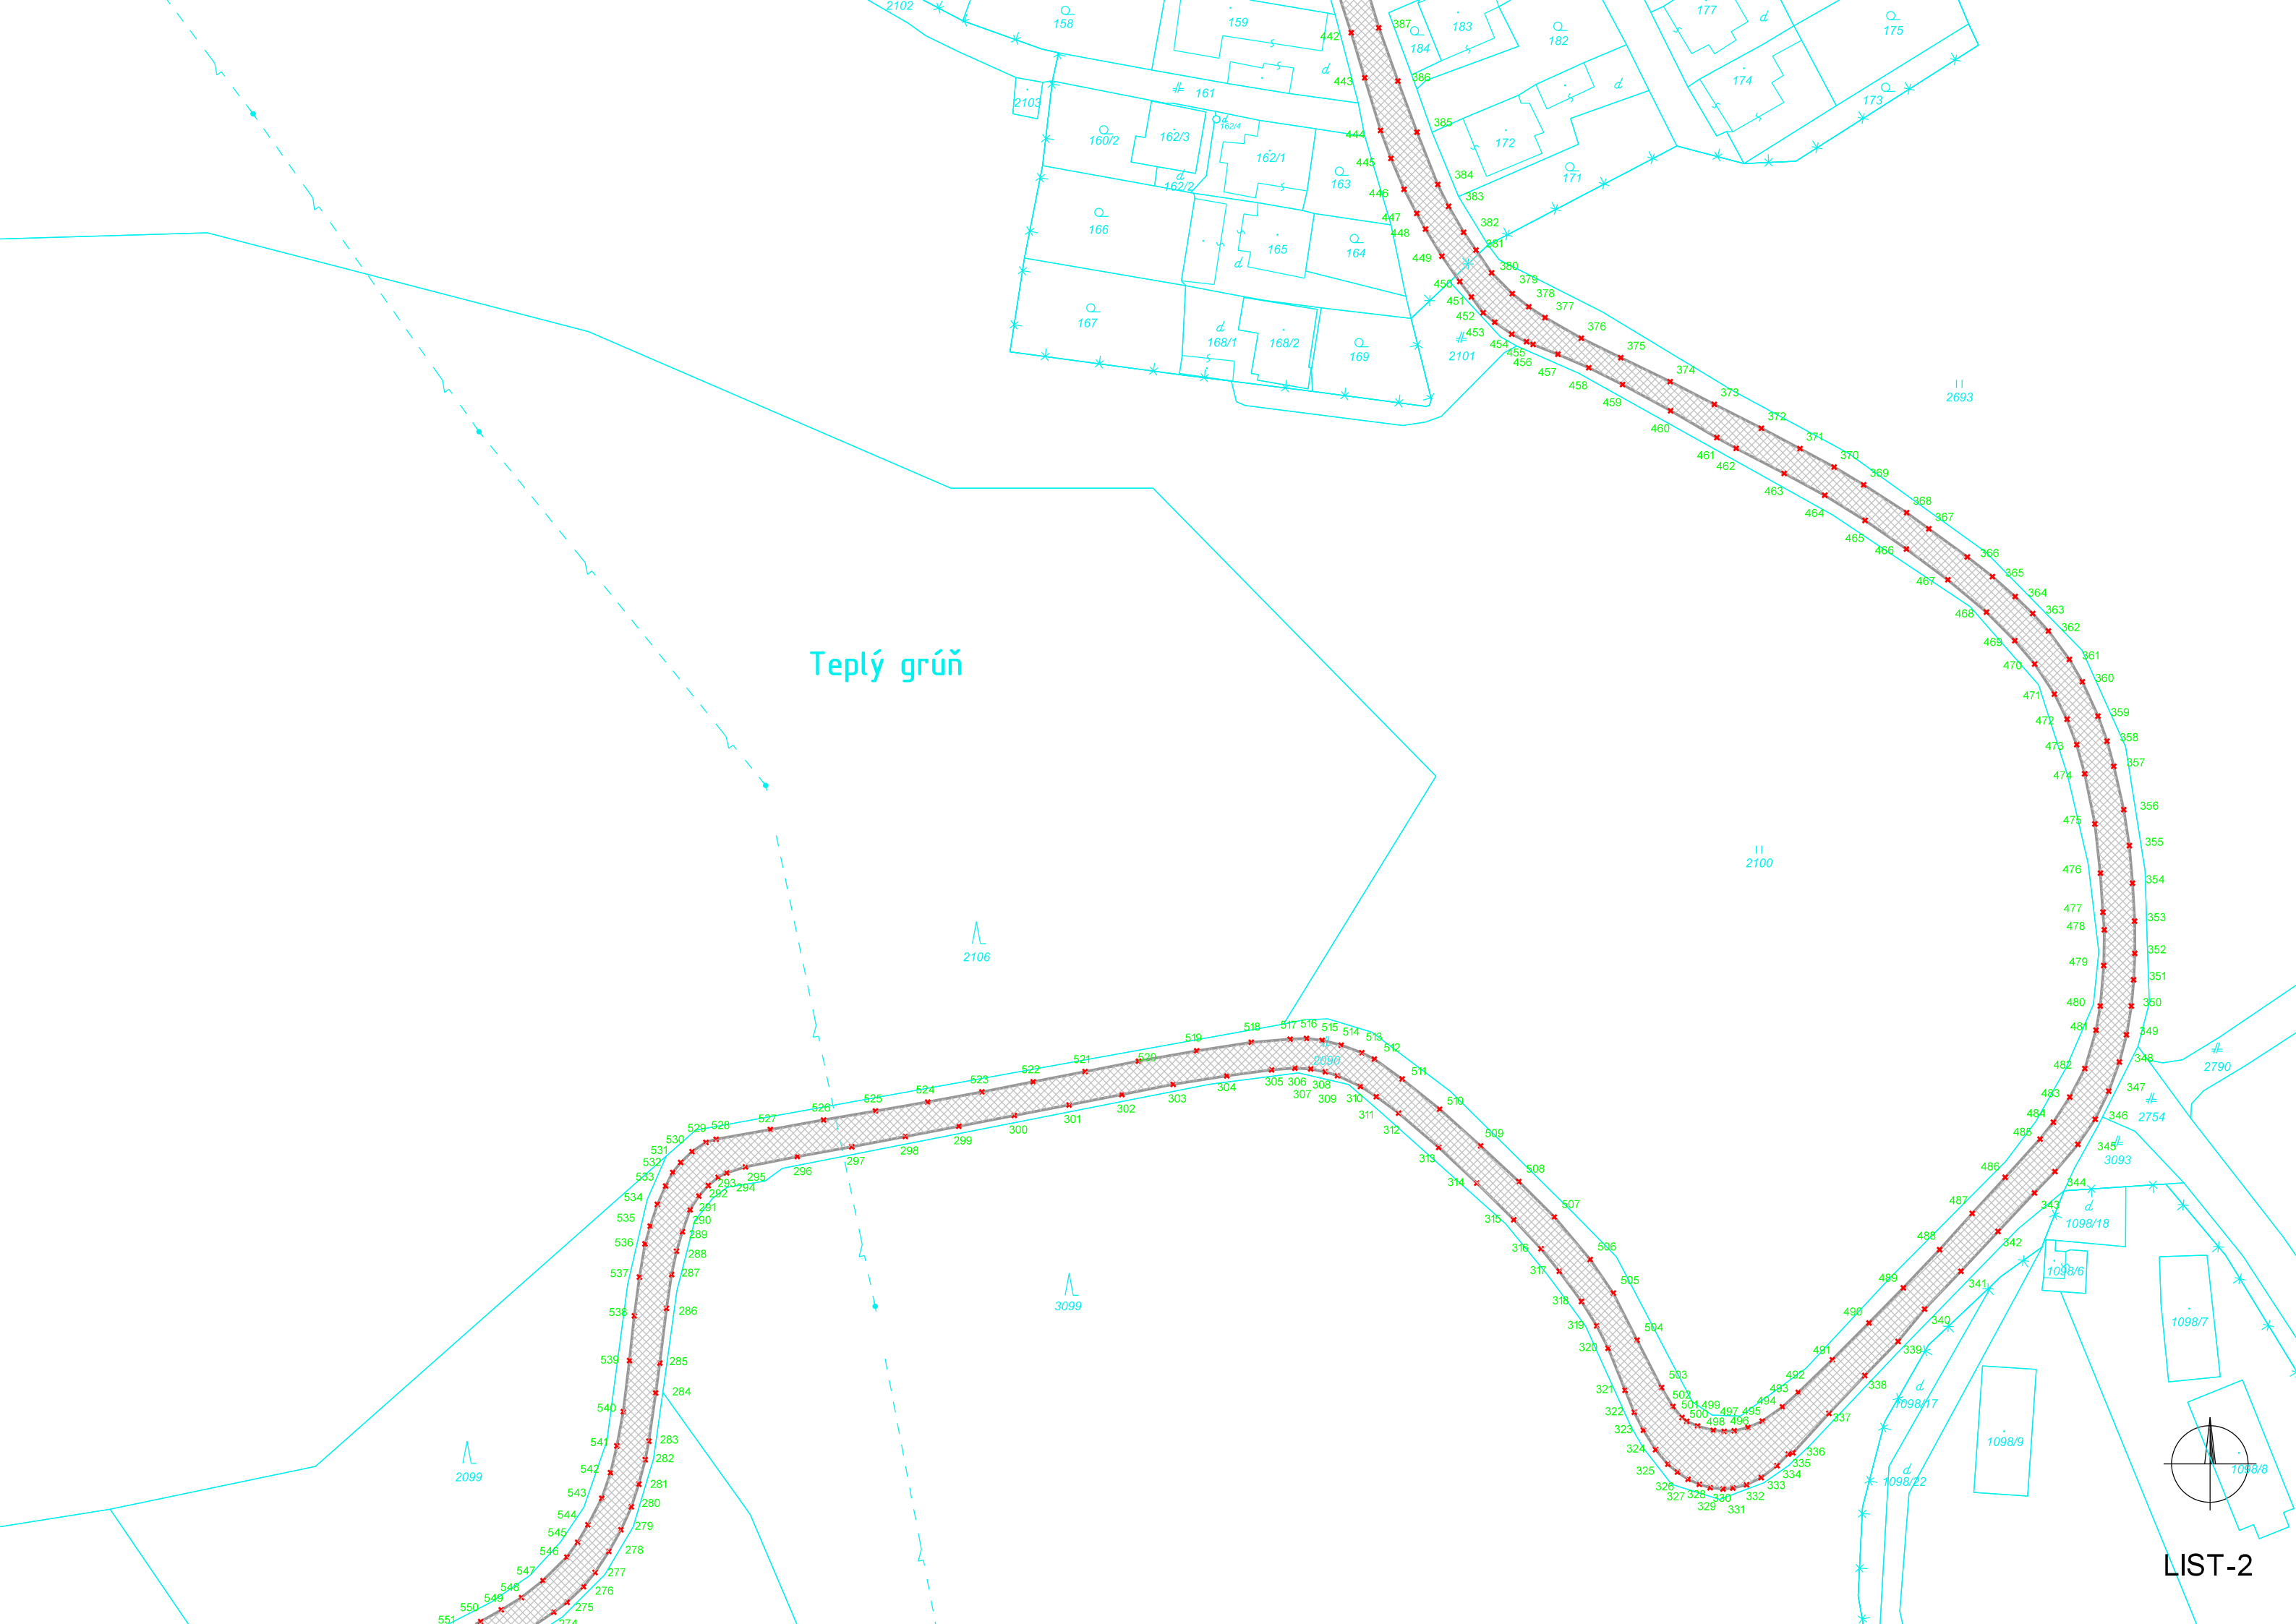


Teplý grůň

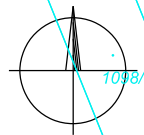

LIST-2

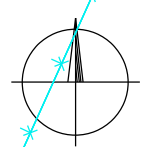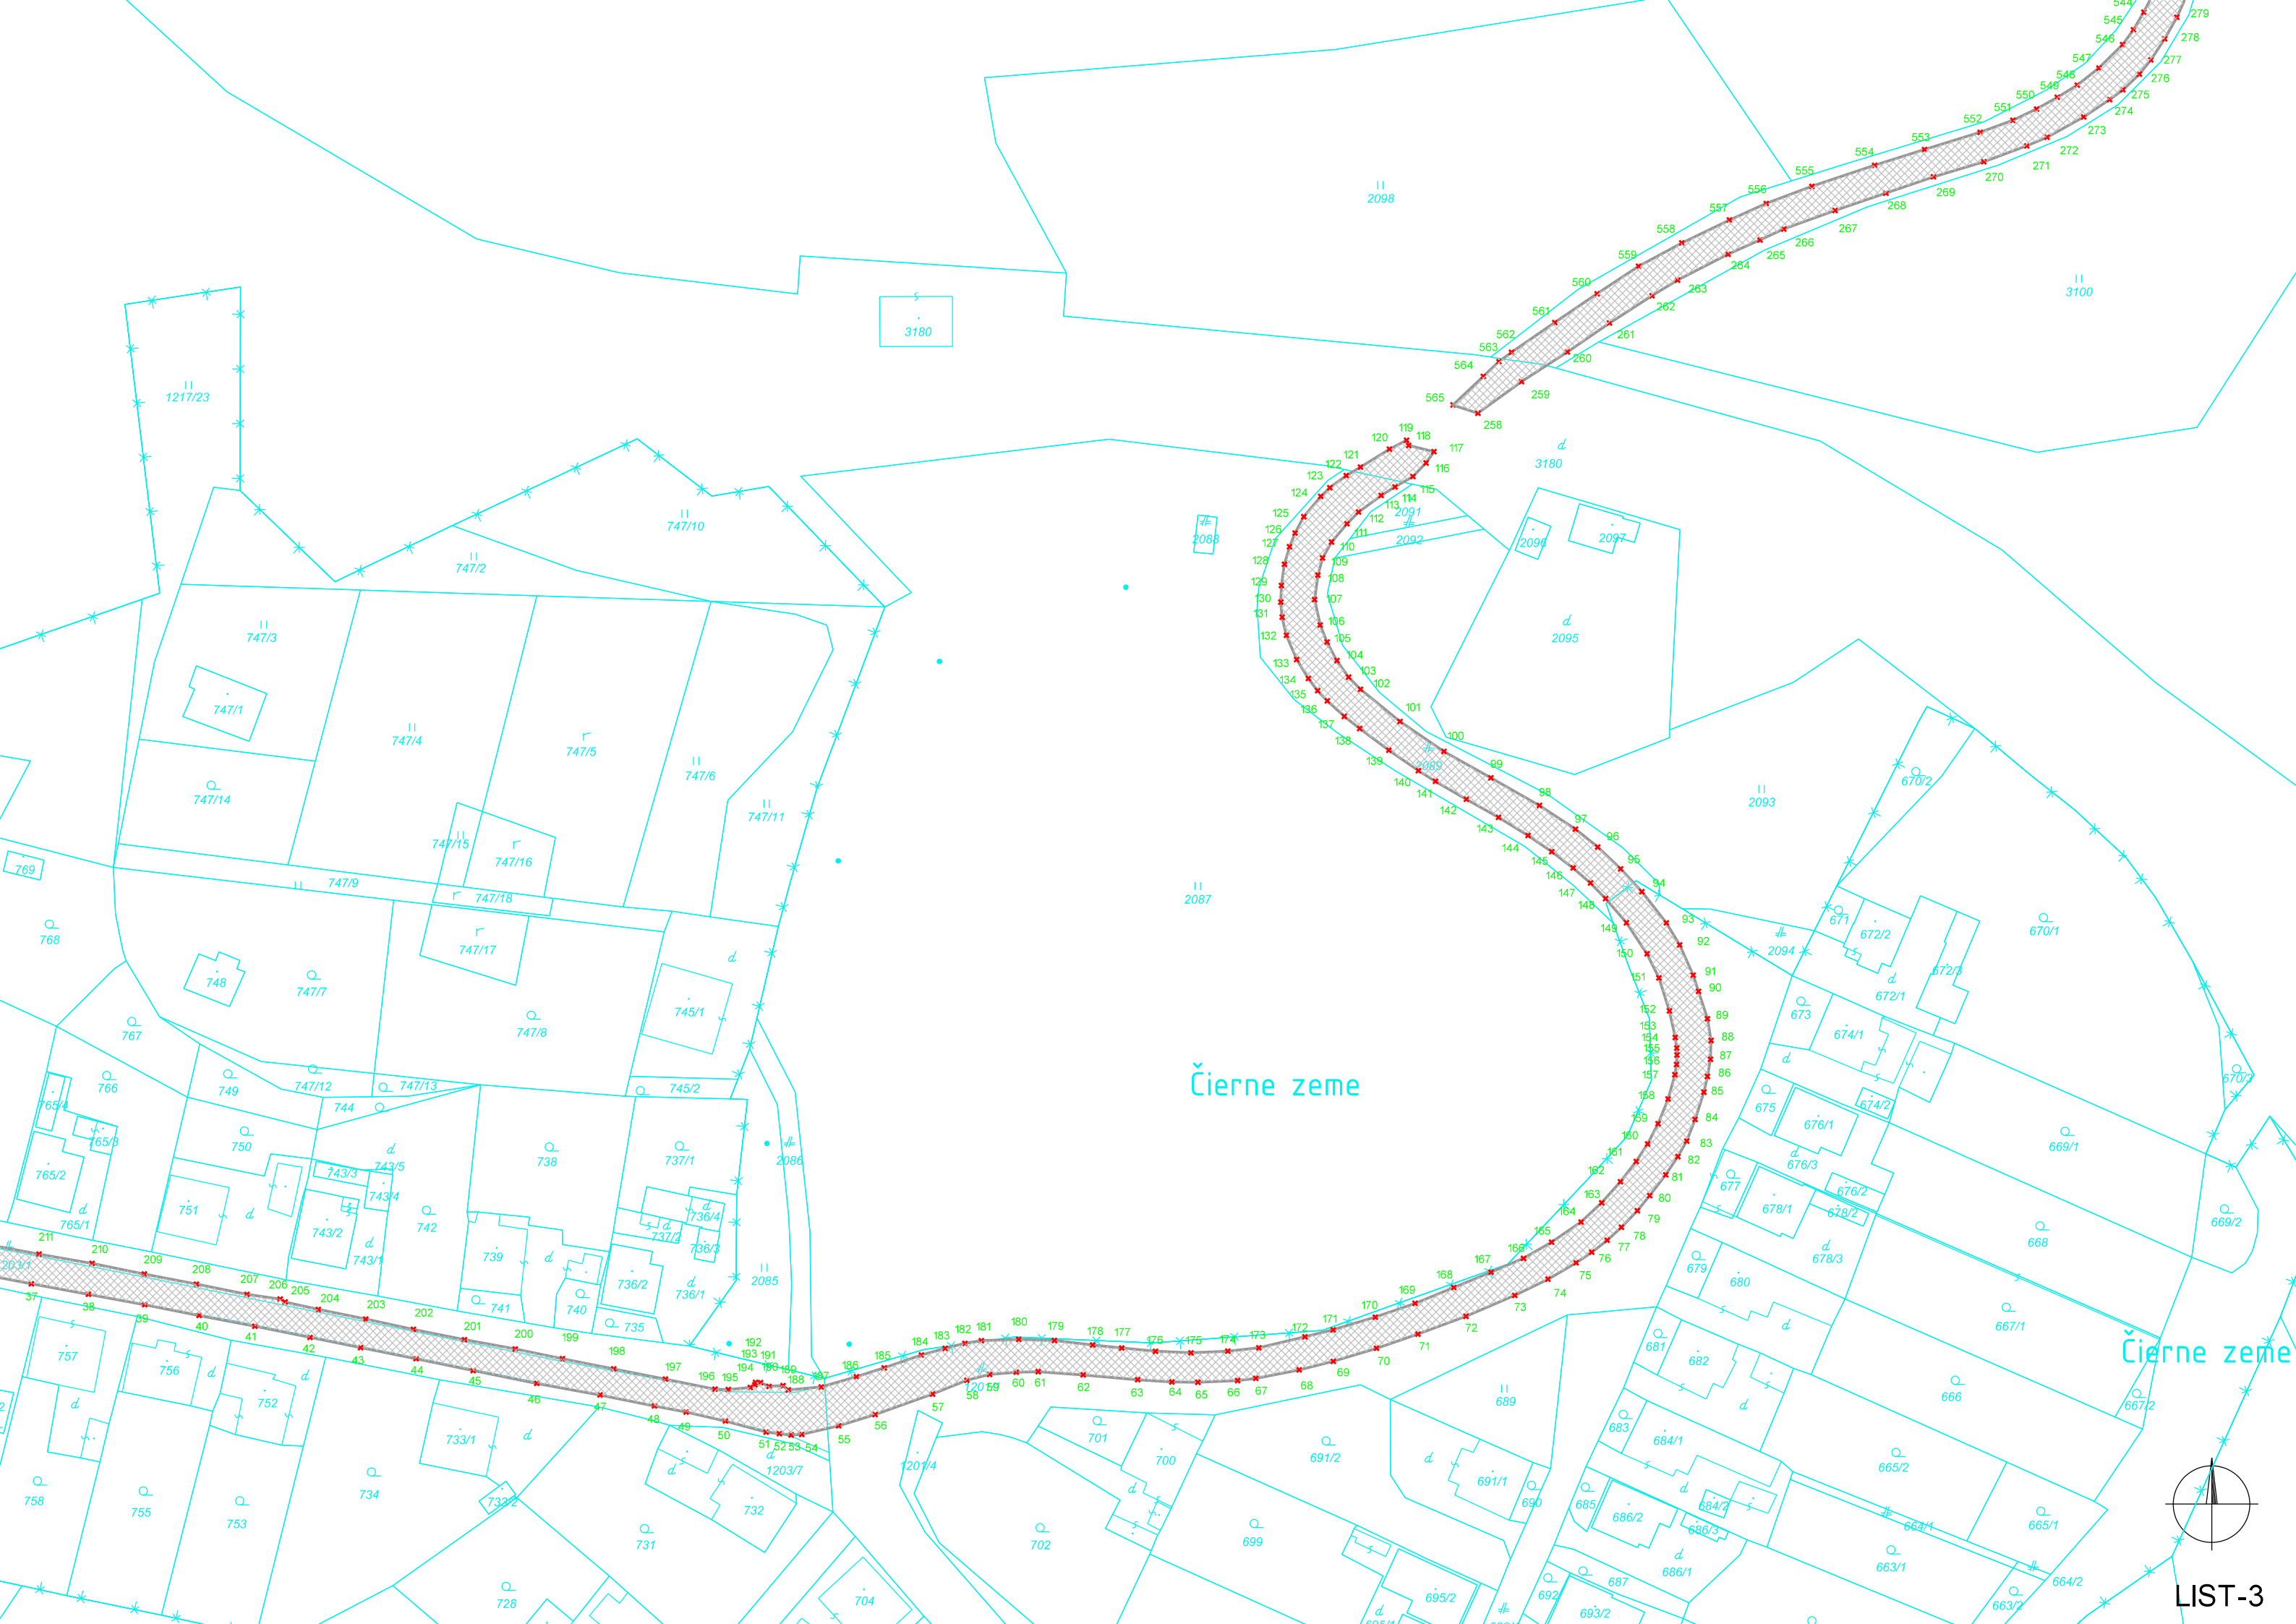

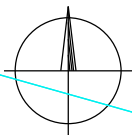

II
1217/18

Pitelová

II
1217/19

LIST-4

