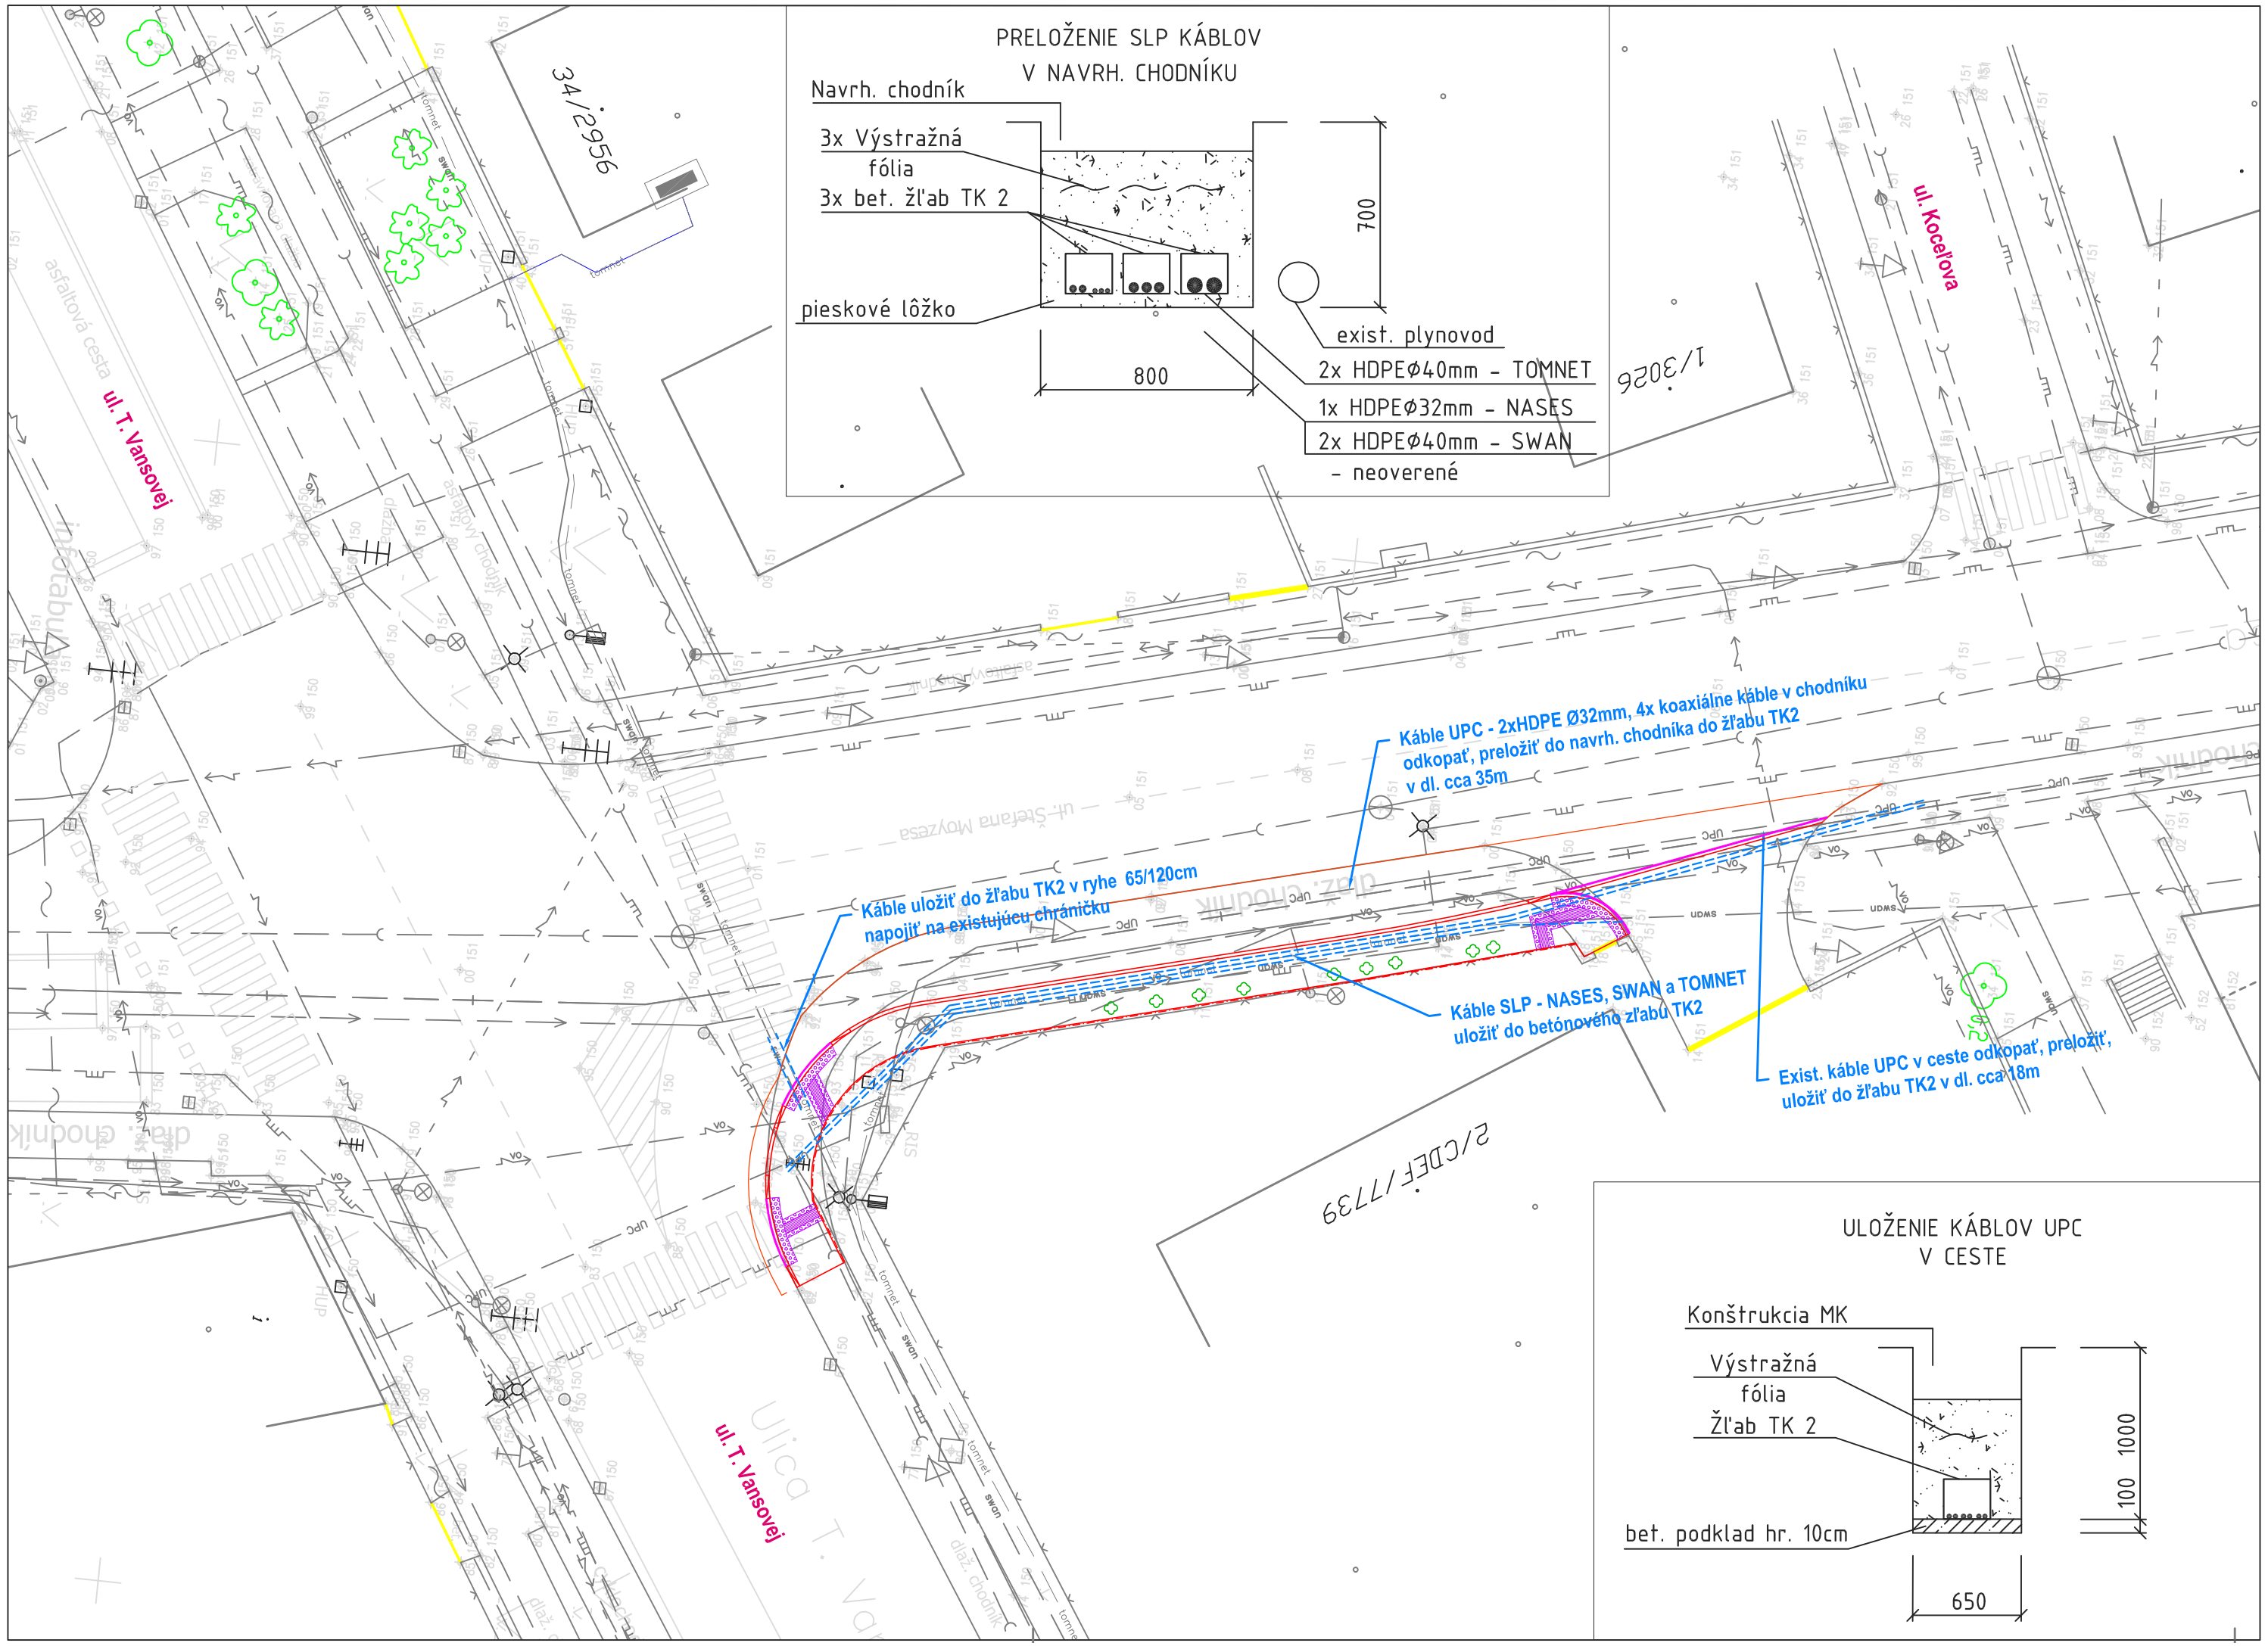

LEGENDA NAVRHOVANÝCH KONŠTRUKCIÍ

- CESTNÝ OBRUBNÍK
- CESTNÝ OBRUBNÍK - BEZBARIÉROVÁ ÚPRAVA (OBRUBNÍK ULOŽENÝ V ÚROVNI VOZOVKY)
- ZÁHONOVÝ OBRUBNÍK
- PRVKY PRE NEVIDIACICH - VYHOTOVENIE Z DLAŽBY
- NAVRHOVANÁ CHRÁNIČKA SLP

LEGENDA JESTVUJÚCICH INŽINIERSKYCH SIETÍ

- voda podz. over.
- kanalizácia podz. over.
- plyn nízkotlaký podz. over.
- plyn stredotlaký podz. over.
- teplovod podz. over.
- silnoprúd NN nadz.
- silnoprúd NN podz. over.
- silnoprúd VN podz. over.
- silnoprúd VO podz. over.
- telefón nadz.
- telefón podz. over.
- Sieť orange podz. over.
- Sieť signalizačný vodič podz. over.
- Sieť stefe podz. over.
- Sieť swan podz. over.
- Sieť tomnet podz. over.
- Sieť UPC podz. over.

PRED ZAHÁJENÍM VÝKOPOVÝCH PRÁC JE NUTNÉ VYTÝČIŤ VŠETKY INŽINIERSKE SIETE ICH SPRÁVCAMI

Súradnicový systém : S-JTSK
Výškový systém : B.p.v.

STAV: 09.11.2020

HLAVNÝ INŽINIER PROJEKTU	Ing. Igor ŠEVČÍK
ZODPOVEDNÝ PROJEKTANT	Ján Donko
VYPRACOVAL	Ján Donko
INVESTOR	Mesto Trnava, Trhová 3, 917 71 Trnava
KLASIFIKÁCIA PRODUKCIE	45.23.1
STAVBA	**Preložka chodníka na ul. Štefana Moyzesa, Trnava**
OBJEKT	**SO 03 - OCHRANA A PRELOŽKA SLP**
VÝKRES	**SITUÁCIA**

ARGUS-DS s.r.o.
projektovanie dopravných stavieb
PROJEKTANT : ARGUS-DS, s.r.o.
Dolný Šianec 1, 911 01 Trenčín
tel.: 032 658 36 31, 0905 322 789
e-mail:argus@argus-ds.sk, www.argus-ds.sk

STUPEŇ	PROJEKT STAVBY	
MIERKA	1:250	Č.VÝKR.
DÁTUM	06 / 2020	03-01
REVÍZIA		
FORMÁT	3 x A4	
Č.ZÁK.	DS17-52	