



SITUÁCIA


M 1:250

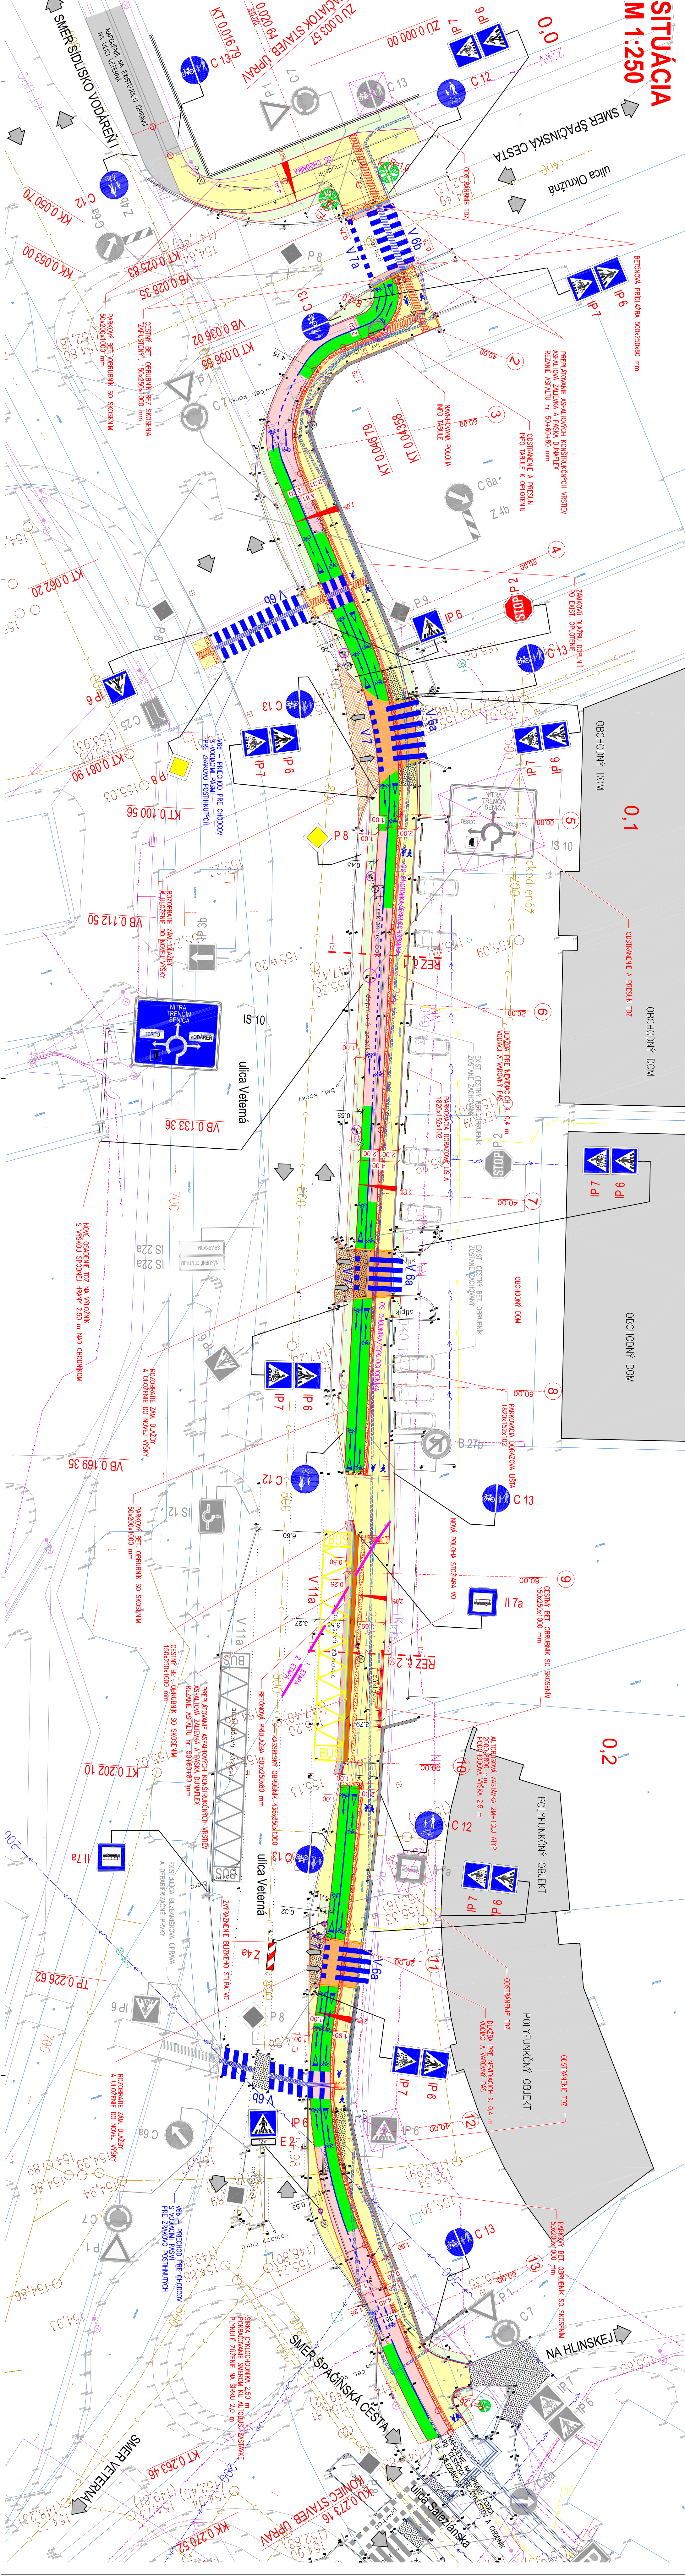

LEGENDA:

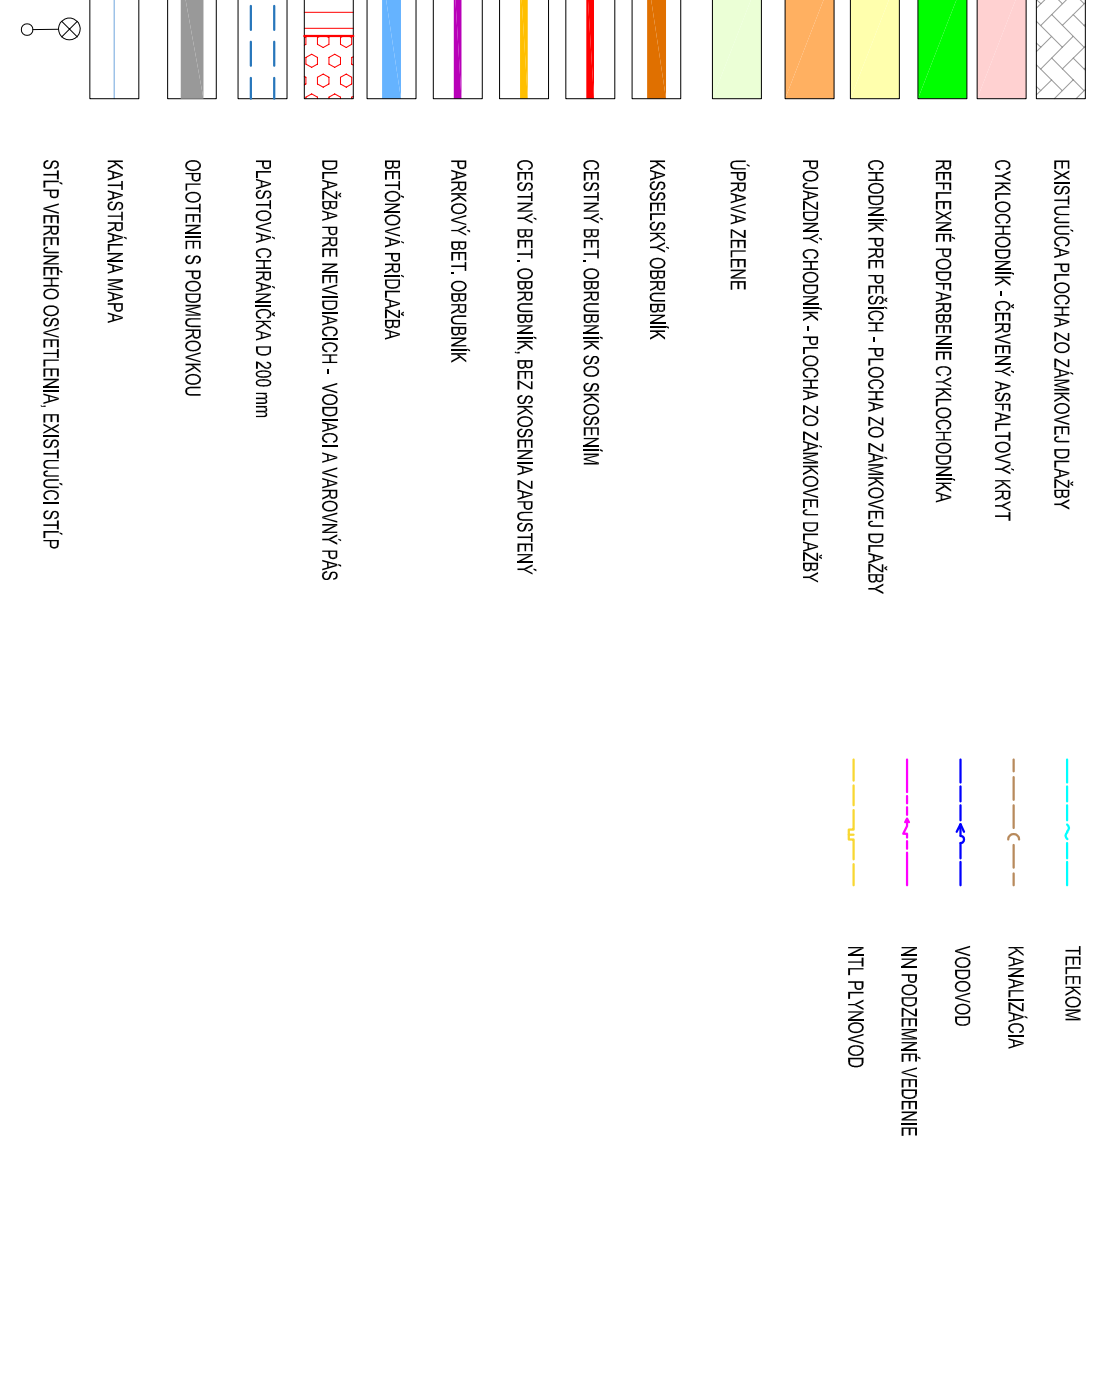

POZNÁMKY:
VÝKON ŠIRKA CHODNIKA PRE PEŠÍCH BUDE V CELEJ SÍŤEJ DĺŽKE S HODNOTOU 1,50 m. V PRÍSTROJE SÍŤEJ S PRÍMOU PREKÁŽKOU BUDE CHODNÍK VEDENÝ S VOJNOU ŠÍRKOU 1,75 m. V MIESTNACH KOTÉ TO MIESTNE PODMIENKY DOVOĽUJÚ JE CHODNÍK ROZŠÍRENÝ NA VÄČŠIU ŠÍRKU ABO VŠETĚ POPISANE NIMAJÚCE UPOKOJENIE.

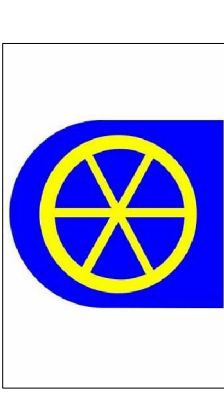

CHODNÍK A CYKLOCHODNÍK NA ULICI VETERANÁ - PD

POZNÁMKY:		PRE ZDOKUMENTOVANIE PRÁCE JE NUTNÉ VYKŮŤIť VŠETKY INŽENIERSKÉ SÍŤE CH SPRÁVAMI III. ZAKÁZKA:	
ČASŤ: SĚVENNÉ PLOCHY		SITUÁCIA + PD	
PRÍLOHA:		SITUÁCIA + PD	
INŠTOŤOR: Miroslav Trnava, I. 97771 Trnava		DÁTUM: 11.02.18	
KRAJ: TRNÁVSKY		KRAJ: TRNÁVSKY	
MANAŽER PROJEKTU: ING. JUDITA HLAVÁČ		ZODPOVEDNÝ PROJEKTANT: ING. LUKÁŠ POLJO	
NÁVRHOV: VYPRACOVANÉ: ING. JUDITA HLAVÁČ		KONTROLA: ING. LUKÁŠ POLJO	
ČÍSLO ZAKÁZKY: 1745		ČÍSLO PRÍLOHY: 03	
DOKUMENT: 11.02.18		PRÍLOHA: 1	
FORMÁT: A4		MÄRŠK: 1:250	
NÁVRHOV: VYPRACOVANÉ: ING. JUDITA HLAVÁČ		KONTROLA: ING. LUKÁŠ POLJO	
ČÍSLO PRÍLOHY: 03		SÚPRAVA: 03	