

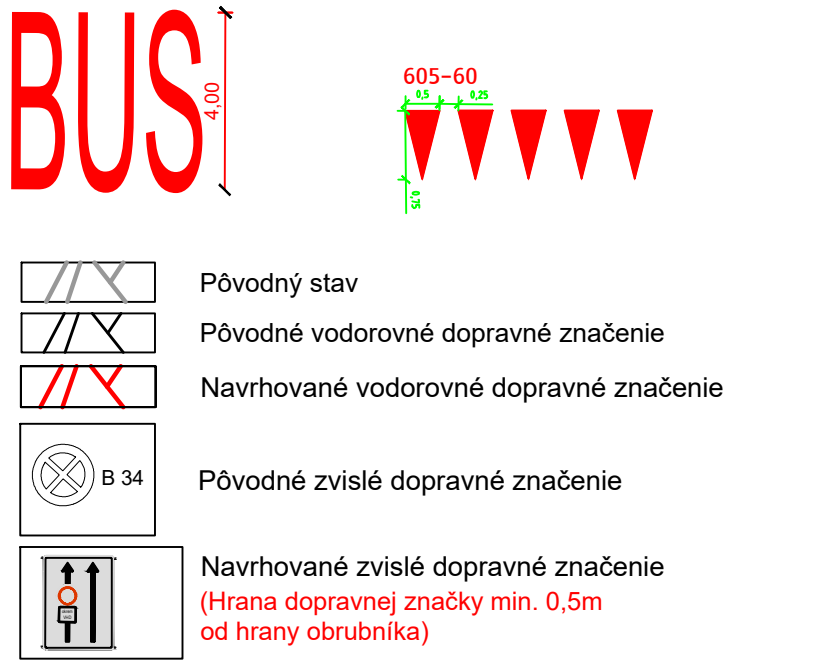



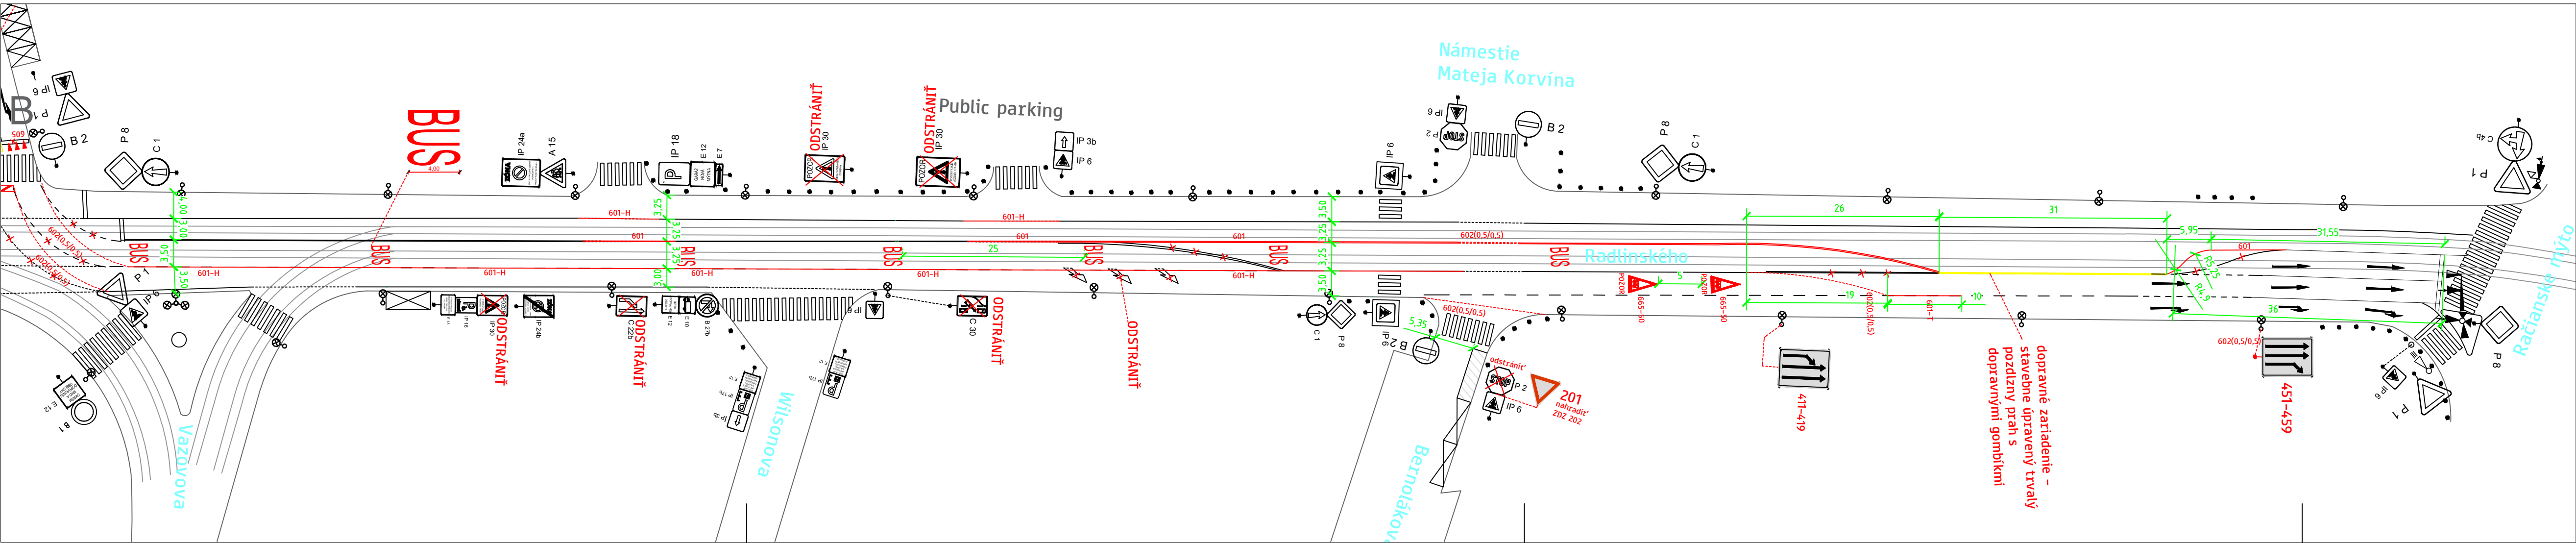


Termín: 01. 11. 2020 - 31. 03. 2020

Legenda:

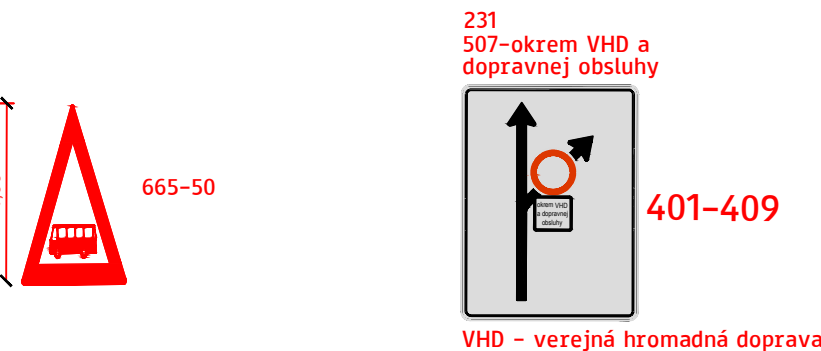

ZDZ 101+509 UMIESTNIŤ DOČASNE PO DOBU 1 MESIAC
TRVALÝ POZDĽÝNY PRAH UMIESTNIŤ NA TRVALO

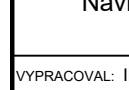 	MAGISTRÁT HLAVNÉHO MESTA SR BRATISLAVY		
	SEKCIA DOPRAVY		
	ODDELENIE DOPRAVNÉHO INŽINIERSTVA		
	Vazovova - Radlinského		
	Návrh umiestnenia vyhradeného jazdného pruhu pre BUS		STUPEŇ
			POD
			DÁTUM
			OKTOBER 2020
			MIERKA
			1:500
			ČÍSLO PRÍLOHY