



PÔDORYS

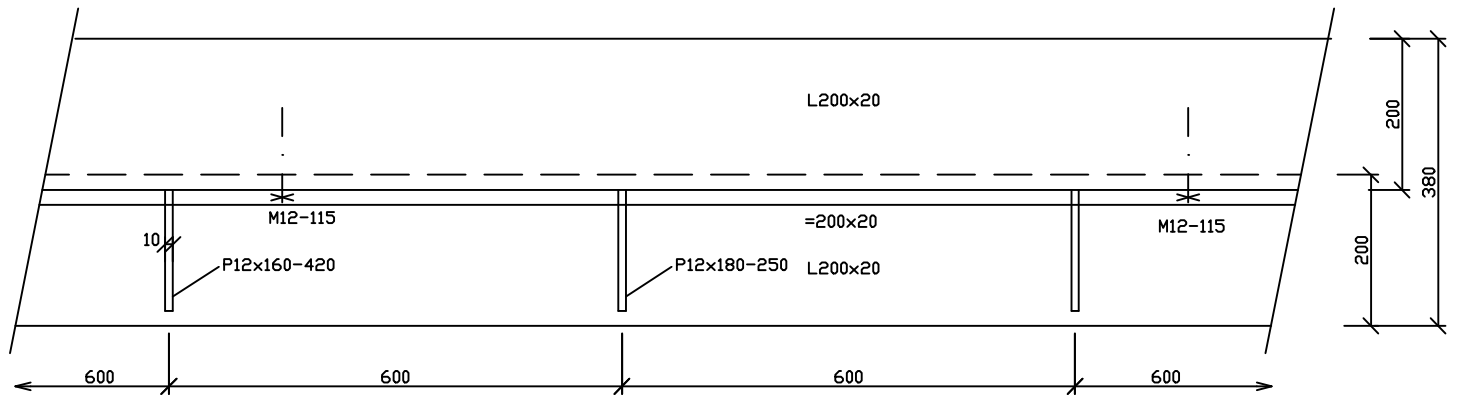

PRIEČNY REZ

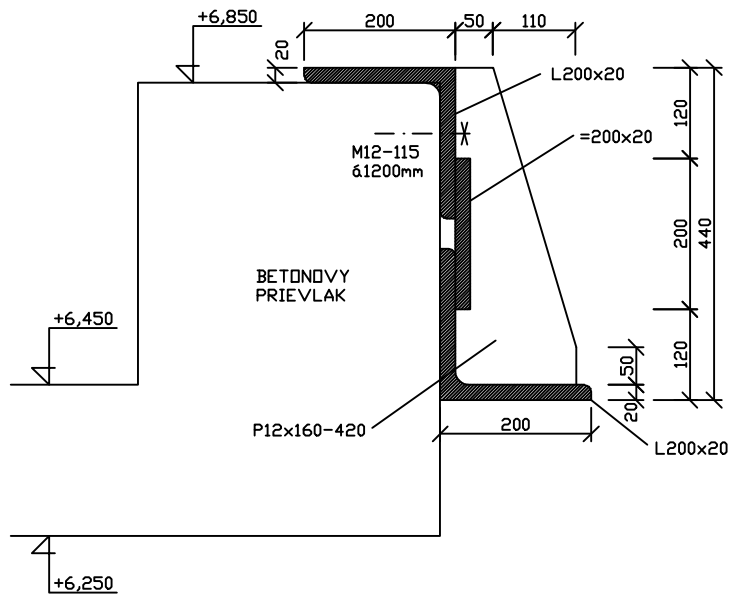

OBĽA UHOLNIKY VZAJOMNE ZVARIT S PASOVINDOU NOSNÝM ZVARDOM HR. 14mm.
VÝSTUHY PRIVARIT ZVARDOM HR. 6mm

OCEL: S235, NATER: ZAKLADNÝ+VRCHNÝ

ÚLOŽNÁ KONZOLA m1:10