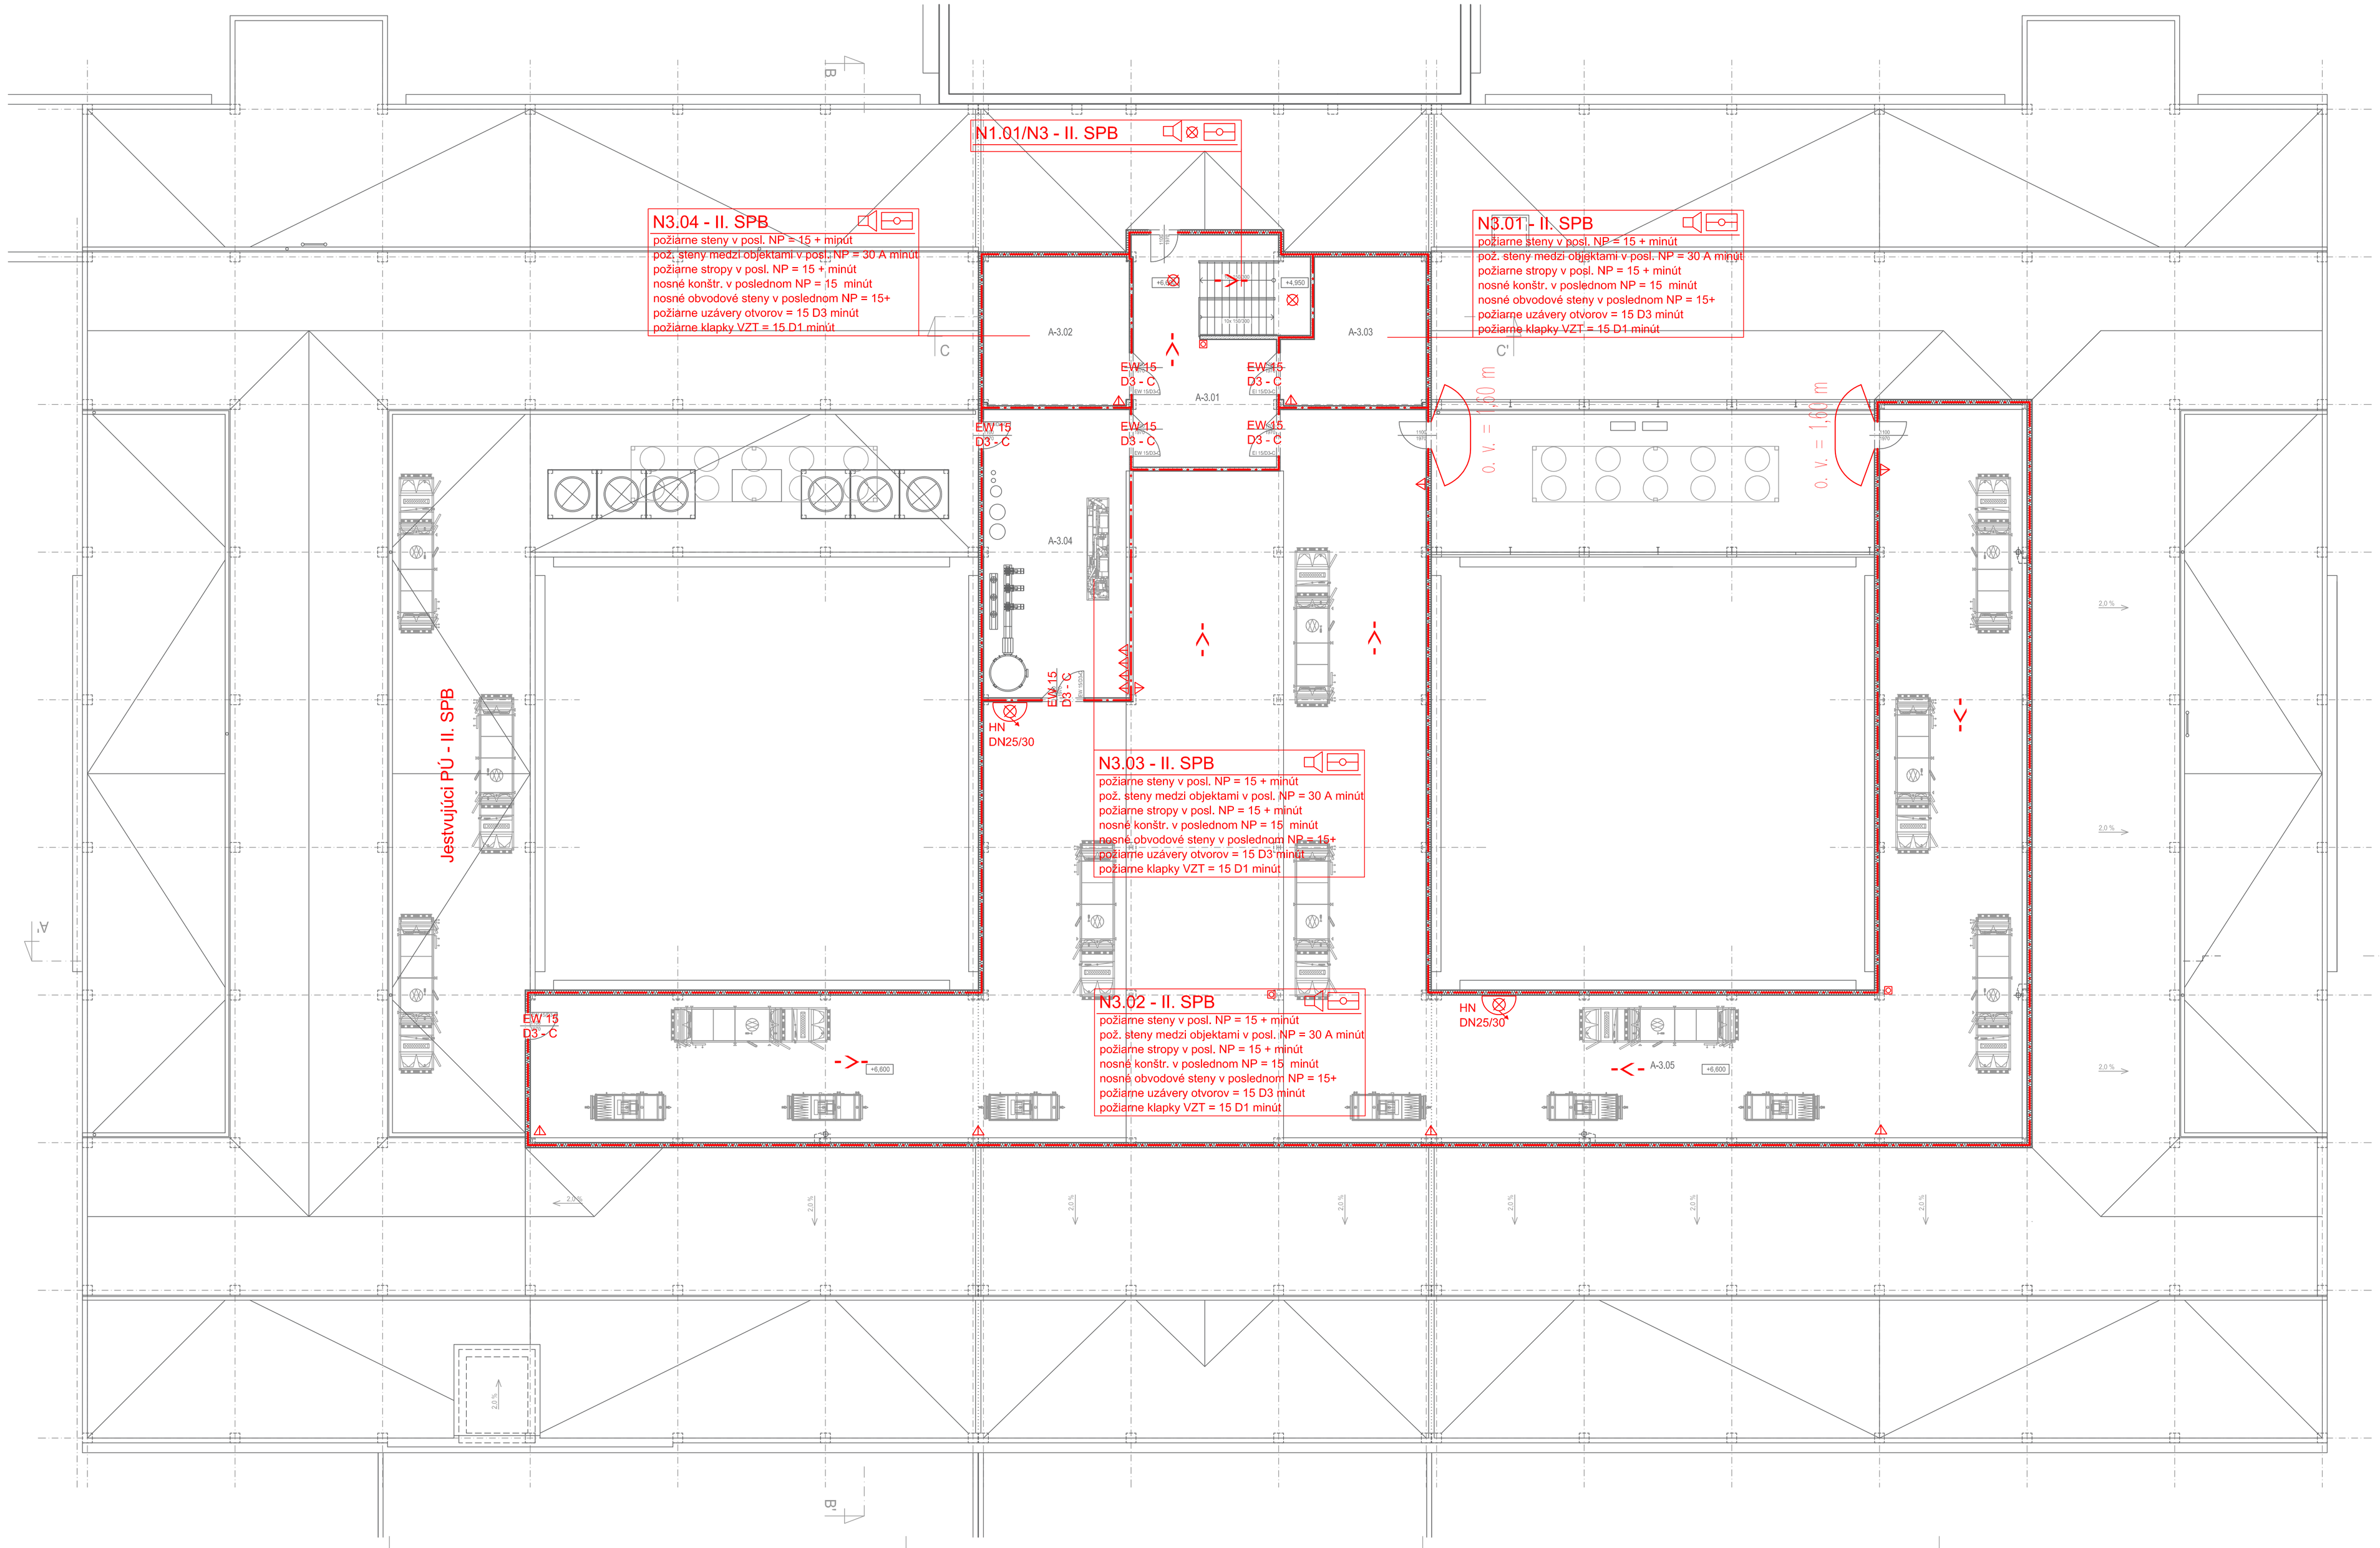

LEGENDA MIESTNOSTI

Č.M.	NÁZOV MIESTNOSTI	m²	POVRCH PODLÁH	OZ.	POVRCH STIEN	POVRCH STROPU
A-3.01	CHODBA	45.3	BEZPRAŠNÝ NÁTER (DVOJZLOŽKOVÝ)	C1	CEMENTOVÝ SOKEL S BEZPRAŠNÝM NÁTEROM	
A-3.02	KOMPRESOROVÁ STANICA	36.1	BEZPRAŠNÝ NÁTER (DVOJZLOŽKOVÝ)	C1	CEMENTOVÝ SOKEL S BEZPRAŠNÝM NÁTEROM	
A-3.03	PODTLAKOVÁ STANICA	31.5	BEZPRAŠNÝ NÁTER (DVOJZLOŽKOVÝ)	C1	CEMENTOVÝ SOKEL S BEZPRAŠNÝM NÁTEROM	
A-3.04	STROJOVŇA VZT 1	279.1	BEZPRAŠNÝ NÁTER (DVOJZLOŽKOVÝ)	C1	CEMENTOVÝ SOKEL S BEZPRAŠNÝM NÁTEROM	
A-3.05	STROJOVŇA VZT 2	450.8	BEZPRAŠNÝ NÁTER (DVOJZLOŽKOVÝ)	C1	CEMENTOVÝ SOKEL S BEZPRAŠNÝM NÁTEROM	

LEGENDA MATERIÁLOV

EXISTUJÚCE KONŠTRUKCIE

SADROKARTÓNOVÁ PRIEČKA JEDNODUCHEJ KCE S DVOJITÝM OPLÁŠTENÍM (Z PROTIPOŽIARNYCH SADROKARTÓNOVÝCH DOSIEK TYPU DF/DFH2, HR. 150 mm, SKLADBA: 2x12,5 mm + VÝPLŇ Z MINERÁLNICH DOSIEK, 75 mm (PRIE HR. 150 mm) - AF- (ODPOR PRI PRÚDENÍ VZDUCHU) > 5 kPa.s/m² + 2x12,5 mm, POŽIARNA ODOLNOSŤ PRIEČKY BEZ IZOLÁCIE EI 90/D1, VÁŽENÁ LABORATÓRNA NEPRIEZVUČNOSŤ Rw=50 dB (HR. 100 mm), Rw=55 dB (HR. 150 mm)

SENDVIČOVÝ PANEL (NAPR. KINGSPAN FR1150/1000, JADRO Z MINERÁLNEJ VLNY, VIDITEĽNÉ KOTVENIE

POZNÁMKA

- PODROBNOSTI KONŠTRUKCIÍ POZRI TECHNICKÁ SPRÁVA E1.01-001
- ZOSTLMENIE BURANÝCH OTVOROV JE SÚČASŤOU PROJEKTU STATIKY (POZRI ČASŤ E1.02)
- V PRÍPADE NESÚLADU PROJEKTU STAVEBNEJ ČASTI A ZDRAVOTNO-TECHNOLÓGIE PLATÍ PROJEKT STAVEBNEJ ČASTI. NUTNO VŠAK VŽDY KONZULTOVAŤ S PROJEKTANTOM
- PRI MONTÁŽI POTVRDENIA NUTNÉ ZOHľADNIŤ OSTATNÉ ROZVODY A INŠTALÁCIE PODĽA NADRADENÝCH KOORDINAČNÝCH VÝKRESOV (BUDE SÚČASŤOU VYŠŠIEHO STUPŇA PROJEKTOVEJ DOKUMENTÁCIE)
- PREVEDENIE PODLÁH, OBKLADOV A NÁTEROV VO FAREBNOM PREVEDENÍ BUDE SÚČASŤOU VYŠŠIEHO STUPŇA PROJEKTOVEJ DOKUMENTÁCIE
- PRI AKÝCHKOĽVEK NEJASNOSTIACH KONTAKTOVAŤ PROJEKTANTA

- NOVÉ VNÚTORNÉ OMIETKY BUDÚ VYHOTOVENÉ AKO: VÁPENNOCEMENTOVOU JADROVOU VRSTVOU A SÁDROVÝM ŠTUKOM. POVRCH BUDE PENETROVANÝ, OMIETKA BUDE VYSTUŽENÁ ARMOVACOU TKANINOU, POD UMÝVATEĽNÝ NÁTER BUDE SÁDROVÝ ŠTUK VYKONANÝ V CELOM ROZSAHU
- OMIETKY VRÁTANE PRÍSLUŠENSTVA: OMIETKOVÉ LIŠTY, ROHOVÉ LIŠTY, OKENNÉ A DVEROVÉ PRIPOJOVACIE PROFILY AD.

- VŠETKY PRESTUPY INŠTALÁCIÍ POŽIARNE DELIACIMI KONŠTRUKCIAMI BUDÚ OBETÓNOVANÉ A POŽIARNE UTESNENÉ, PODĽA POŽADOVANEJ POŽIARNEJ ODOLNOSTI POZRI POŽIARNE BEZPEČNOSTNÉ RIEŠENIE (ČASŤ E1.03)
- VŠETKY POŽIARNE DELIACE KONŠTRUKCIE NESMÚ BYŤ OSLABENÉ TAK, ABY NEBOLA DODRŽANÁ ODOLNOSŤ KONŠTRUKCIE

- SADROKARTÓNOVÉ KONŠTRUKCIE BUDÚ REALIZOVANÉ V UCELENOM SYSTÉME VÝROBCU. VRÁTANE RIEŠENÍ VŠETKÝCH KONŠTRUKČNÝCH DETAILOV. JEDNOTLIVÉ TYPY KONŠTRUKCIÍ SÚ POPÍSANÉ V LEGENDE MATERIÁLOV
- VŠETKY PRIEČKY BUDÚ ZALOŽENÉ NA ŽELEZOBETÓNOVEJ STROPNEJ DOSKE A DILATAČNE ODDELENÉ OD KONŠTRUKCIE PODLAHY DILATAČNÝM PÁSKAMI
- ROHY SÁDROKARTÓNOVÝCH KONSTRUKCIÍ OPATRIŤ NA CELOU VÝŠKU ROHOVOU SYSTÉMOVOU LIŠTOU

- PROJEKTOVÁ DOKUMENTACIA BOLA VYPRACOVANÁ PODĽA STN, VYHLÁŠOK A ZÁKONOV PLATNÝCH V DOBE SPRACOVANIA PROJEKTOVEJ DOKUMENTÁCIE
- KONKRÉTNE TECHNICKÉ ŠPECIFIKÁCIE VÝROBKOV A MATERIÁLOV OBSIAHNUTÉ V PROJEKTOVEJ DOKUMENTÁCII ÚDAJNÁ TECHNICKÝ ŠTANDARD STAVBY, JEDNOTLIVÝCH VÝROBKOV A MATERIÁLOV A JE MOŽNÉ ICH PO DOHODE S INVESTOROM A PROJEKTANTOM ZAMIENIŤ

VÝŠKOVÝ SYSTÉM BPV, SOUŘADNICOVÝ SYSTÉM JTSK
±0,000 = 166,80 m n.m.

Revize	Vypracoval	Popis obsahu revize	Datum

LT PROJEKT
PROJEKTOVÁNÍ ZDRAVOTNICKÉ VYBAVENÍ

Hlavní inženýr projektu: ING. PETR TOMICKÝ
Vedoucí projektant zakázky: ING. PETR TOMICKÝ

Investor: SVET ZDRAVIA

Profese:	Zpracovatel dílu:	Autorizace:
PBR	LIMA projekt s.r.o., Baltská 19, Bratislava 821 07 Tel: +421 905 832 276 E-mail: zdenko.repcek@limaprojekt.sk	

Odpovědný projektant:	Vypracoval:	Kontroloval:
ING. ZDENKO REPČEK	ING. ZDENKO REPČEK	ING. ZDENKO REPČEK

Akce:	NsP Topoľčany - 2.NP - Centrálna sterilizácia a operačné sály	Zakázkové číslo:	DRS 27 -2018 Pare:
		Datum:	06 - 2018
		Formát:	18 A4
Objekt:	CENTRÁLNA STERILIZÁCIA A OPERAČNÉ SÁLY SO 01	Stupeň:	REALIZÁCIA STAVBY
Obsah:	PÔDORYS 3.NP	Měřítko:	1:100
		Číslo výkresu:	E1.03-103