


PÔDORYS 2.NP

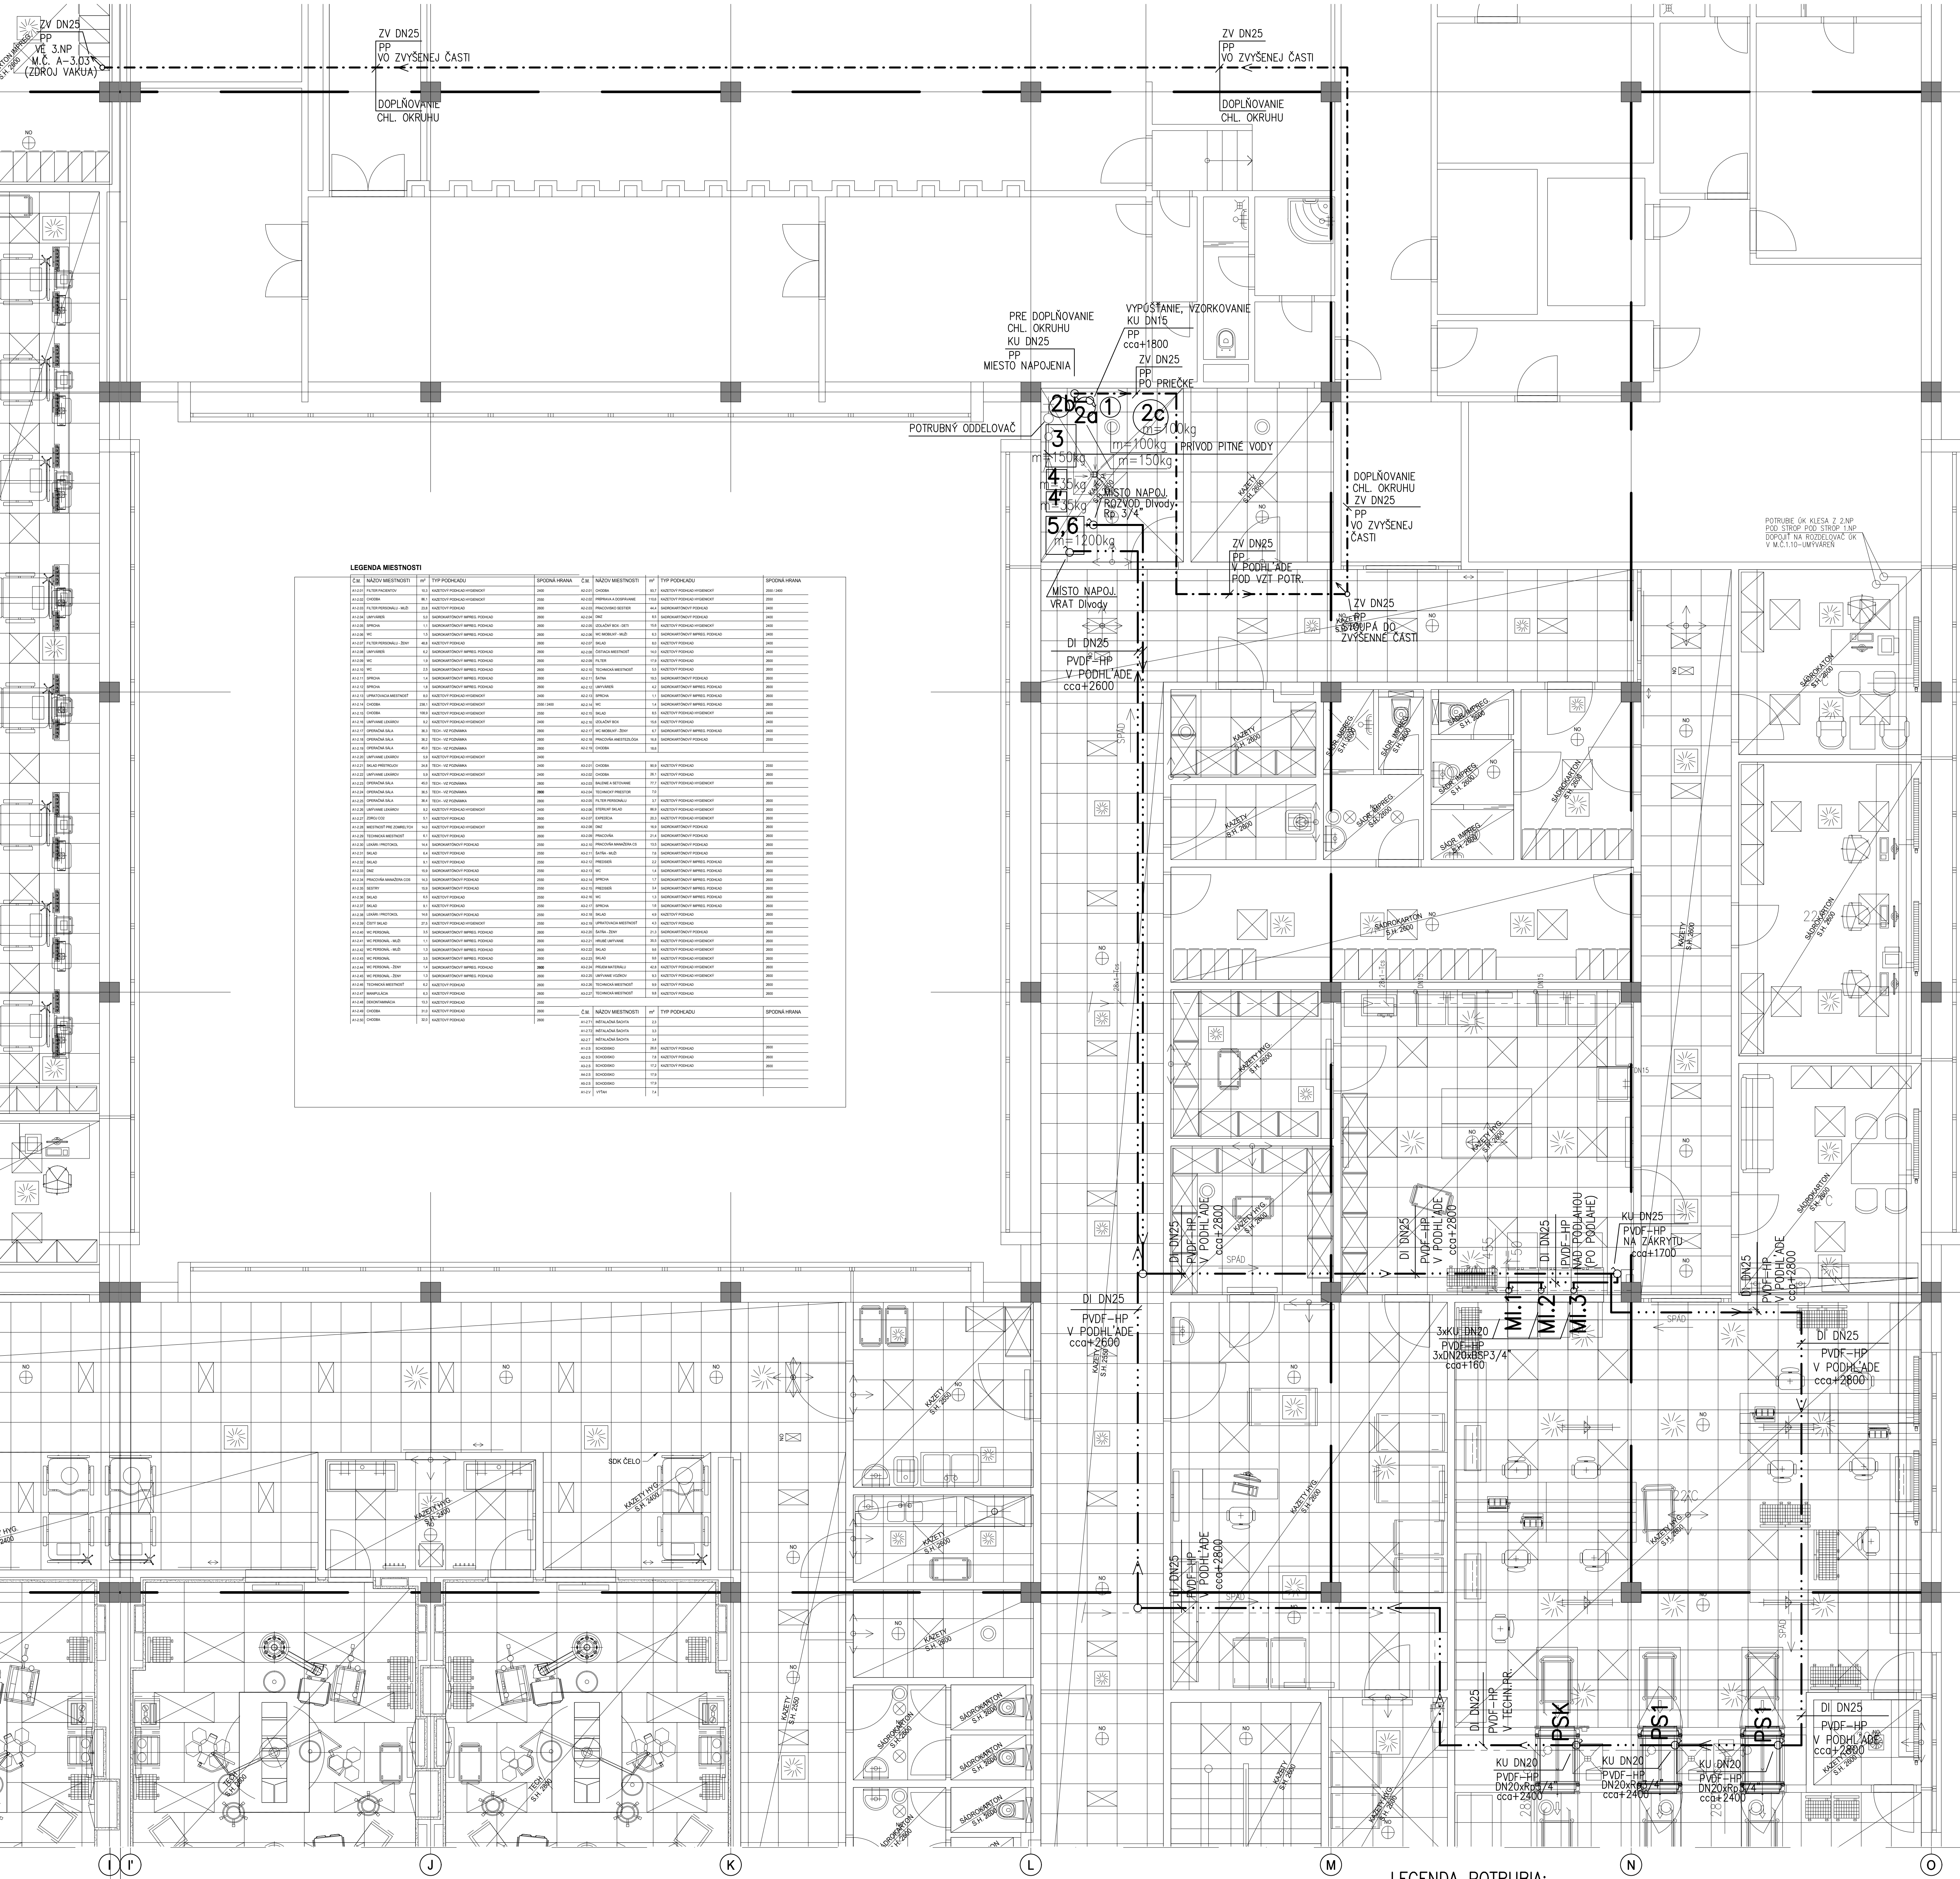



LEGENDA POTRUBIA:

- ROZVOD UPRAVENÉ VODY, DEMINERALIZOVANEJ
- ROZVOD UPRAVENÉ VODY, ZMEKČENÉ
- ROZVOD VODY PITNÉ-PRÍVOD
- ROZVODNÉ POTRUBIE STL. VZDUCHU – 0,7 MPa (Tcs)
- VENTIL UZATVÁRAČI

PÔDORYS 3.NP

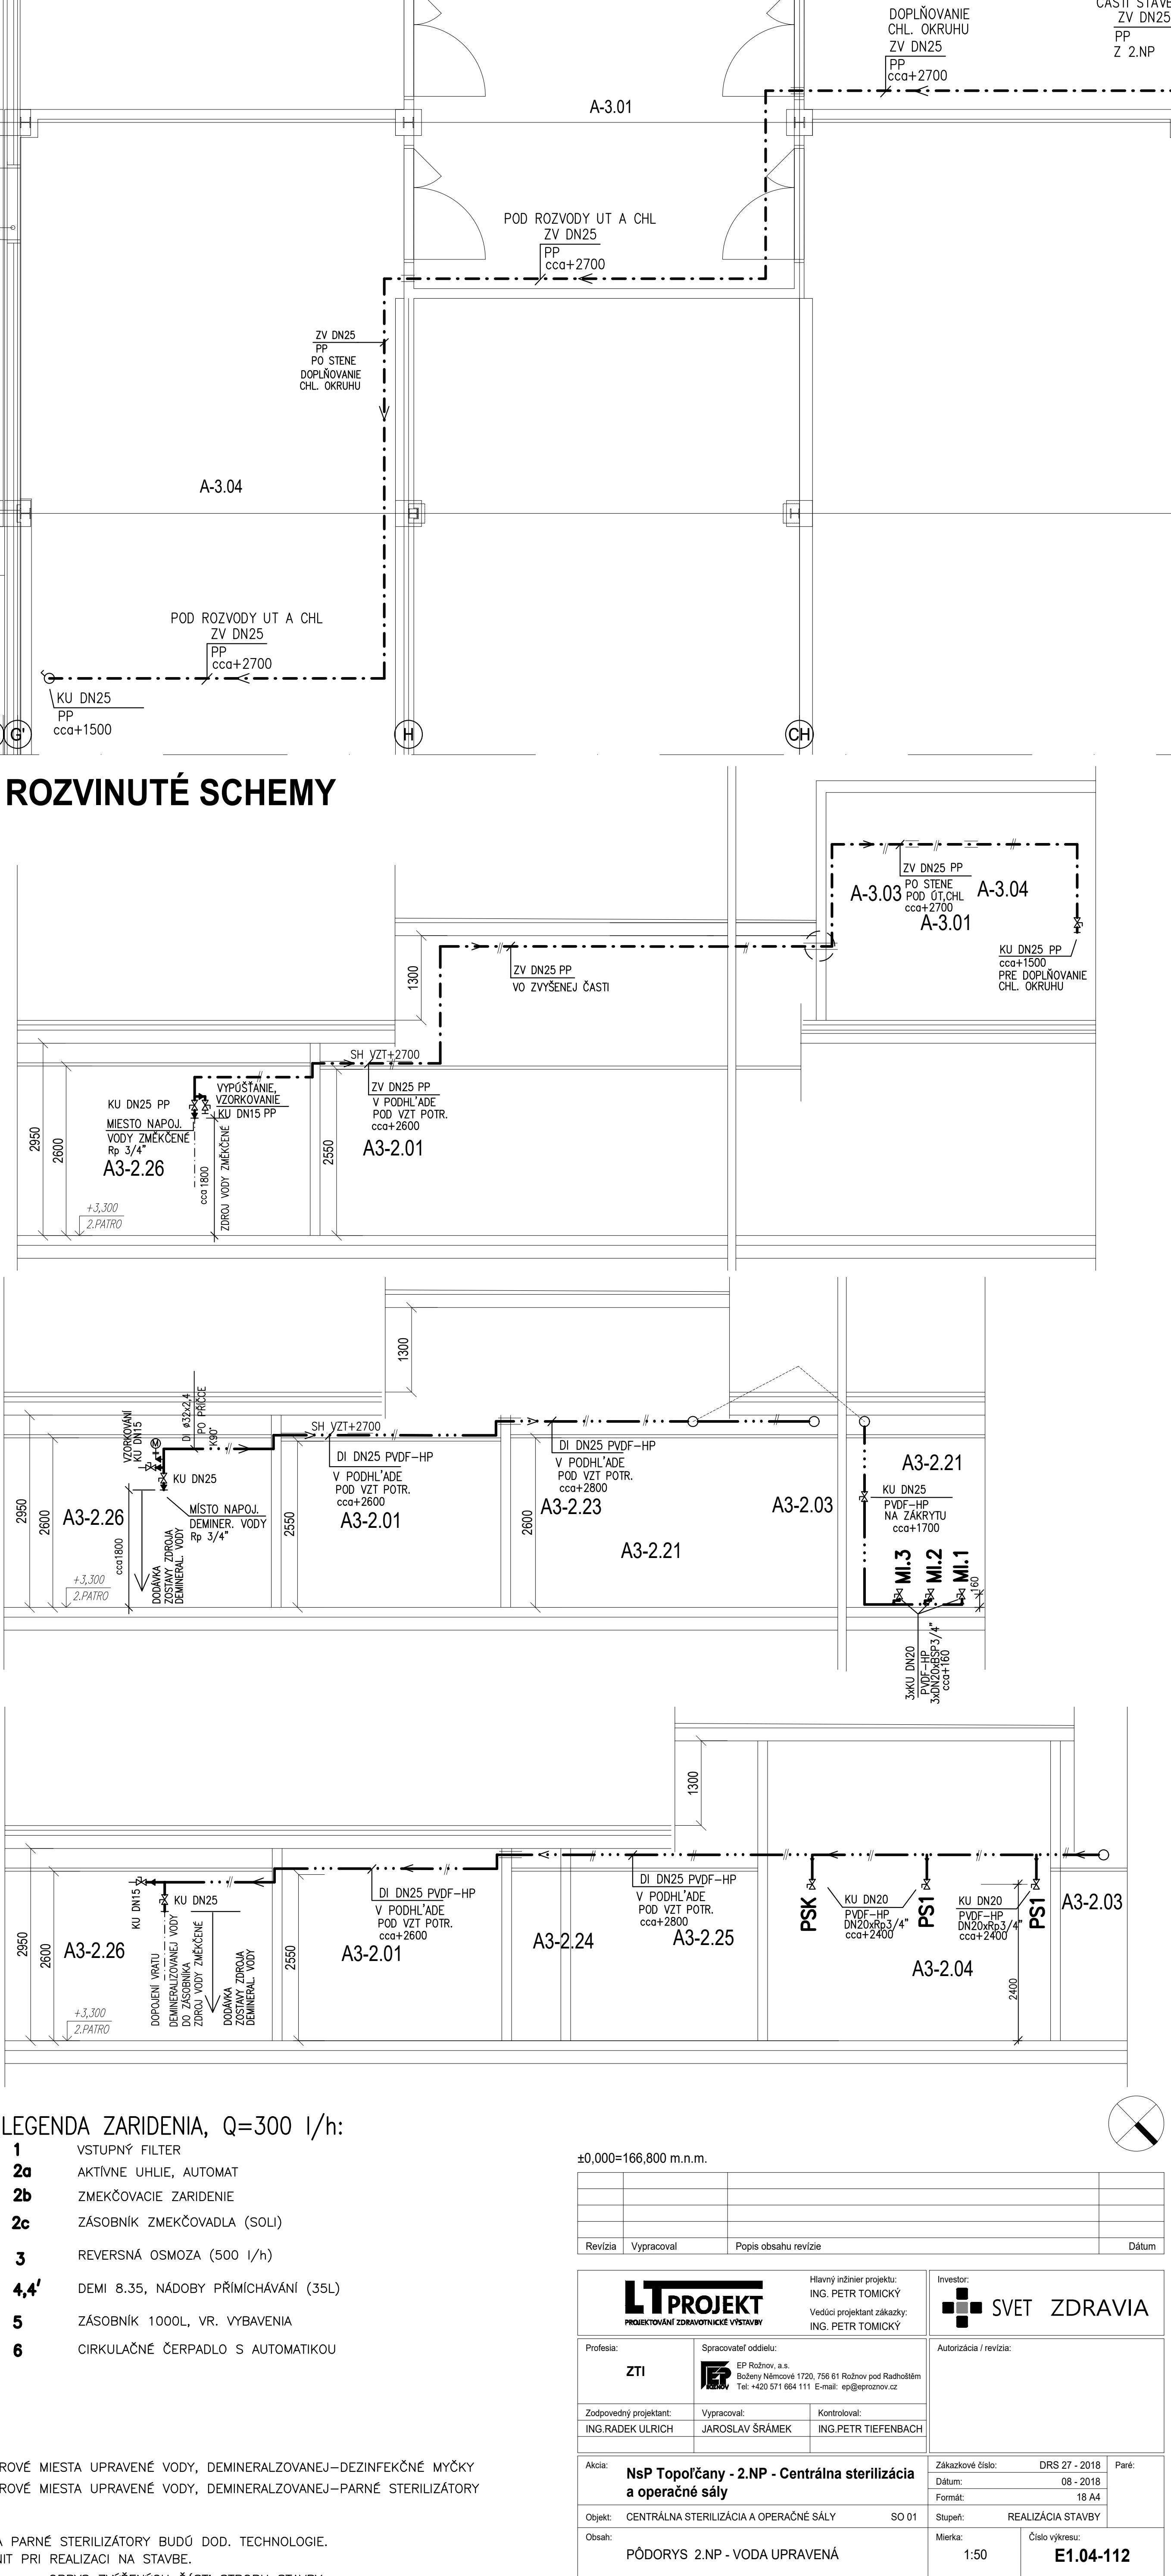

LEGENDA ZARÍDENIA, Q=300 l/h:

- 1 VSTUPNÝ FILTER
- 5 ZASOBNÍK 1000L. VR. VYBAVENIA
- 6 CÍRKULAČNÉ ČERPAČKO S AUTOMATIKOU

MI.1, MI.2, MI.3 ODBEROVÉ MIESTA UPRAVENÉ VODY, DEMINERALIZOVANEJ-DEZINFEKČNÉ MYČKY
PSK, PS1, PS1 ODBEROVÉ MIESTA UPRAVENÉ VODY, DEMINERALIZOVANEJ-PARNÉ STERILIZÁTORY
POZNÁMKA:
DEZINFEKČNÉ MYČKY A PARNÉ STERILIZÁTORY BUDÚ DOD. TECHNOLOGIE.
KOORDINÁCIU DOPRESENÍ PRI REALIZACII NA STAVBE.
OBRYS ZVÝŠENÝCH ČÁSTI STROPU STAVBY

#0,000=166,800 m.n.m.	
Revízia	Vypracoval
Popis obsahu revízie	
Datum	
Projekt	Staviteľský oddelenie
Zodpovedný projektant	Vypracoval
ING. JAROSLAV ŠRAMEK	ING. PETR TIEFENBACH
Investor	SVET ZDRAVIA
Autorka / revízia	
Základové údaje	DRS 27 - 2018
Datum	08 - 2018
Objekt	CENTRÁLNA STERILIZÁCIA A OPERAČNÉ SÁLY
Obdobie	SO 01
Štupňa	REALIZÁCIA STAVBY
Mierka	Číslo výkresu
1:50	E1.04-112