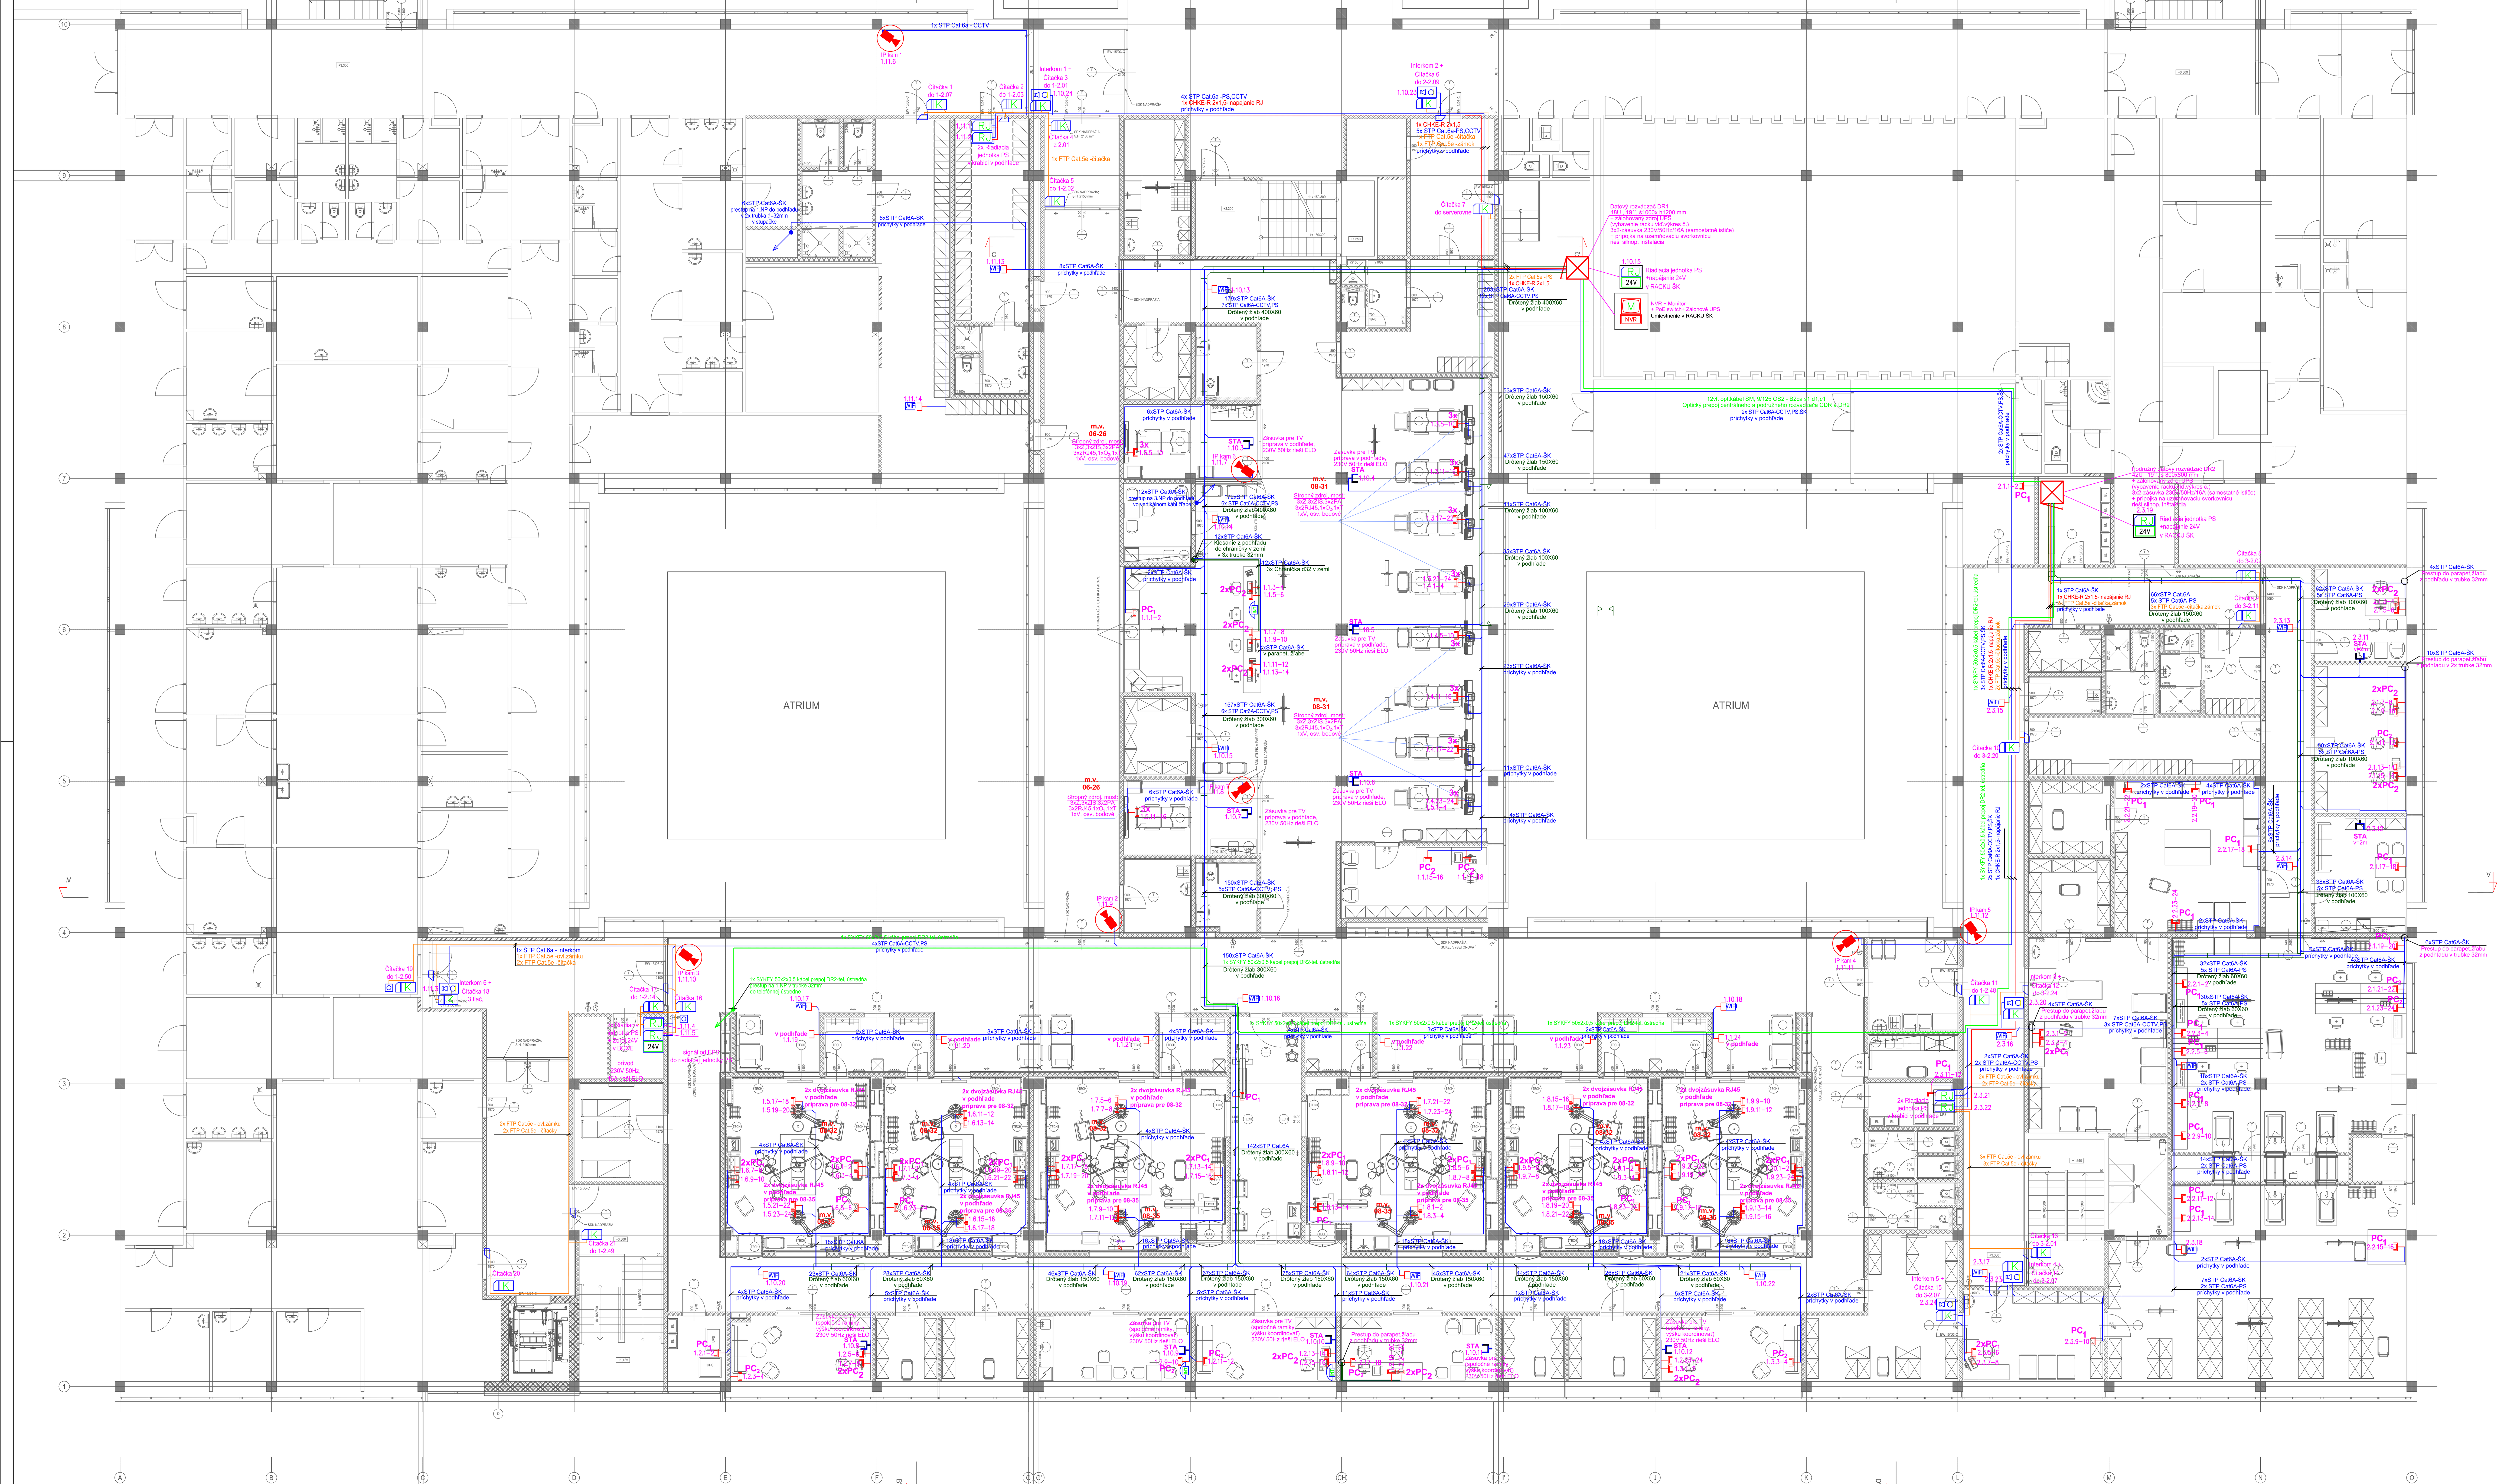

LEGENDA MIESTNOSTI

Č.M.	NÁZOV MIESTNOSTI	m²	POVRCH PODLÁH	OZ.	POVRCH STIEN	POVRCH STROPU
A1-2.01	FILTER PACIENTOV	11,0	PVC 1	A1	UMÝVATEĽNÝ NÁTER	KAZETOVÝ PODHĽAD HYG. SH = 2400
A1-2.02	CHODBA	86,4	PVC 1	A1	UMÝVATEĽNÝ NÁTER	KAZETOVÝ PODHĽAD HYG. SH = 2550
A1-2.03	FILTER PERSONÁLU - MUŽI	24,5	PVC 1	A1	MAĽBA PO PODHĽAD	KAZETOVÝ PODHĽAD SH = 2600
A1-2.04	UMÝVÁREŇ	5,2	PVC 2 (PROTIŠMYKOVÉ)	B1	KER. OBKLAD v=2100, MAĽBA PO PODHĽAD	SADROKARTÓNOVÝ IMPREG. SH = 2600
A1-2.05	SPRCHA	1,1	PVC 2 (PROTIŠMYKOVÉ)	B1	KER. OBKLAD v=2100, MAĽBA PO PODHĽAD	SADROKARTÓNOVÝ IMPREG. SH = 2600
A1-2.06	WC	1,5	PVC 1	A1	KER. OBKLAD v=2100, MAĽBA PO PODHĽAD	SADROKARTÓNOVÝ IMPREG. SH = 2600
A1-2.07	FILTER PERSONÁLU - ŽENY	49,7	PVC 1	A1	MAĽBA PO PODHĽAD	KAZETOVÝ PODHĽAD SH = 2600
A1-2.08	UMÝVÁREŇ	6,5	PVC 2 (PROTIŠMYKOVÉ)	B1	KER. OBKLAD v=2100, MAĽBA PO PODHĽAD	SADROKARTÓNOVÝ IMPREG. SH = 2600
A1-2.09	WC	2,0	PVC 1	A1	KER. OBKLAD v=2100, MAĽBA PO PODHĽAD	SADROKARTÓNOVÝ IMPREG. SH = 2600
A1-2.10	WC	2,7	PVC 1	A1	KER. OBKLAD v=2100, MAĽBA PO PODHĽAD	SADROKARTÓNOVÝ IMPREG. SH = 2600
A1-2.11	SPRCHA	1,4	PVC 2 (PROTIŠMYKOVÉ)	B1	KER. OBKLAD v=2100, MAĽBA PO PODHĽAD	SADROKARTÓNOVÝ IMPREG. SH = 2600
A1-2.12	SPRCHA	1,8	PVC 2 (PROTIŠMYKOVÉ)	B1	KER. OBKLAD v=2100, MAĽBA PO PODHĽAD	SADROKARTÓNOVÝ IMPREG. SH = 2600
A1-2.13	UPRATOVACIA MIESTNOSŤ	8,1	PVC 1	A1	KERAMICKÝ OBKLAD PO PODHĽAD	KAZETOVÝ PODHĽAD SH = 2400
A1-2.14	CHODBA	199,8	PVC 1	A1	UMÝVATEĽNÝ NÁTER	KAZETOVÝ PODHĽAD HYG. SH = 2550 / 2400
A1-2.15	CHODBA	148,2	PVC 1	A1	UMÝVATEĽNÝ NÁTER	KAZETOVÝ PODHĽAD HYG. SH = 2550
A1-2.16	UMÝVANIE LEKÁROV	9,4	PVC 1	A1	PVC OBKLAD PO PODHĽAD	KAZETOVÝ PODHĽAD HYG. SH = 2400
A1-2.17	OPERAČNÁ SÁLA	42,3	ELEKTROSTATICKY VODIVÉ PVC	C1	TECH - VIZ POZNÁMKA	TECH - VIZ POZNÁMKA SH = 2800
A1-2.18	OPERAČNÁ SÁLA	42,2	ELEKTROSTATICKY VODIVÉ PVC	C1	TECH - VIZ POZNÁMKA	TECH - VIZ POZNÁMKA SH = 2800
A1-2.19	OPERAČNÁ SÁLA	52,7	ELEKTROSTATICKY VODIVÉ PVC	C1	TECH - VIZ POZNÁMKA	TECH - VIZ POZNÁMKA SH = 2800
A1-2.20	UMÝVANIE LEKÁROV	6,1	PVC 1	A1	PVC OBKLAD PO PODHĽAD	KAZETOVÝ PODHĽAD HYG. SH = 2400
A1-2.21	SKLAD PRÍSTROJOV	24,8	PVC 1	A1	UMÝVATEĽNÝ NÁTER	TECH - VIZ POZNÁMKA SH = 2550
A1-2.22	UMÝVANIE LEKÁROV	6,1	PVC 1	A1	PVC OBKLAD PO PODHĽAD	KAZETOVÝ PODHĽAD HYG. SH = 2400
A1-2.23	OPERAČNÁ SÁLA	52,7	ELEKTROSTATICKY VODIVÉ PVC	C1	TECH - VIZ POZNÁMKA	TECH - VIZ POZNÁMKA SH = 2800
A1-2.24	OPERAČNÁ SÁLA	42,2	ELEKTROSTATICKY VODIVÉ PVC	C1	TECH - VIZ POZNÁMKA	TECH - VIZ POZNÁMKA SH = 2800
A1-2.25	OPERAČNÁ SÁLA	42,3	ELEKTROSTATICKY VODIVÉ PVC	C1	TECH - VIZ POZNÁMKA	TECH - VIZ POZNÁMKA SH = 2800
A1-2.26	UMÝVANIE LEKÁROV	9,4	PVC 1	A1	PVC OBKLAD PO PODHĽAD	KAZETOVÝ PODHĽAD HYG. SH = 2400
A1-2.27	ZDROJ CO2	5,1	PVC 1	A1	MAĽBA PO PODHĽAD	KAZETOVÝ PODHĽAD SH = 2600
A1-2.28	MIESTNOSŤ PRE ZOMRELÝCH	14,0	PVC 1	A1	PVC OBKLAD PO PODHĽAD	KAZETOVÝ PODHĽAD HYG. SH = 2600
A1-2.29	TECHNICKÁ MIESTNOSŤ	6,2	PVC 1	A1	MAĽBA PO PODHĽAD	KAZETOVÝ PODHĽAD SH = 2600
A1-2.30	LEKÁRI / PROTOKOL	14,6	PVC 1	A1	MAĽBA PO PODHĽAD	SADROKARTÓNOVÝ PODHĽAD SH = 2550
A1-2.31	SKLAD	6,5	PVC 1	A1	MAĽBA PO PODHĽAD	KAZETOVÝ PODHĽAD SH = 2550
A1-2.32	SKLAD	9,3	PVC 1	A1	MAĽBA PO PODHĽAD	KAZETOVÝ PODHĽAD SH = 2550
A1-2.33	DMZ	16,2	PVC 1	A1	PVC ZA LINKOU v=900-1500, dl=3900, MAĽBA PO PODHĽAD	SADROKARTÓNOVÝ PODHĽAD SH = 2550
A1-2.34	PRACOVŇA MANAŽÉRA COS	14,7	PVC 1	A1	MAĽBA PO PODHĽAD	SADROKARTÓNOVÝ PODHĽAD SH = 2550
A1-2.35	SESTRY	16,1	PVC 1	A1	MAĽBA PO PODHĽAD	SADROKARTÓNOVÝ PODHĽAD SH = 2550
A1-2.36	SKLAD	6,6	PVC 1	A1	UMÝVATEĽNÝ NÁTER	KAZETOVÝ PODHĽAD SH = 2550
A1-2.37	SKLAD	9,2	PVC 1	A1	UMÝVATEĽNÝ NÁTER	KAZETOVÝ PODHĽAD SH = 2550
A1-2.38	LEKÁRI / PROTOKOL	14,8	ELEKTROSTATICKY VODIVÉ PVC	C1	MAĽBA PO PODHĽAD	SADROKARTÓNOVÝ PODHĽAD SH = 2550
A1-2.39	ČISTÝ SKLAD	27,6	PVC 1	A1	UMÝVATEĽNÝ NÁTER	KAZETOVÝ PODHĽAD HYG. SH = 2550
A1-2.40	WC PERSONÁL	3,8	PVC 1	A1	KER. OBKLAD v=2100, MAĽBA PO PODHĽAD	SADROKARTÓNOVÝ IMPREG. SH = 2600
A1-2.41	WC PERSONÁL - MUŽI	1,1	PVC 1	A1	KER. OBKLAD v=2100, MAĽBA PO PODHĽAD	SADROKARTÓNOVÝ IMPREG. SH = 2600
A1-2.42	WC PERSONÁL - MUŽI	1,4	PVC 1	A1	KER. OBKLAD v=2100, MAĽBA PO PODHĽAD	SADROKARTÓNOVÝ IMPREG. SH = 2600
A1-2.43	WC PERSONÁL	3,8	PVC 1	A1	KER. OBKLAD v=2100, MAĽBA PO PODHĽAD	SADROKARTÓNOVÝ IMPREG. SH = 2600
A1-2.44	WC PERSONÁL - ŽENY	1,4	PVC 1	A1	KER. OBKLAD v=2100, MAĽBA PO PODHĽAD	SADROKARTÓNOVÝ IMPREG. SH = 2600
A1-2.45	WC PERSONÁL - ŽENY	1,4	PVC 1	A1	KER. OBKLAD v=2100, MAĽBA PO PODHĽAD	SADROKARTÓNOVÝ IMPREG. SH = 2600
A1-2.46	TECHNICKÁ MIESTNOSŤ	6,4	PVC 1	A1	MAĽBA PO PODHĽAD	KAZETOVÝ PODHĽAD SH = 2600
A1-2.47	MANIPULÁCIA	6,4	ELEKTROSTATICKY VODIVÉ PVC	C1	PVC OBKLAD PO PODHĽAD	KAZETOVÝ PODHĽAD SH = 2600
A1-2.48	DEKONTAMINÁCIA	13,5	ELEKTROSTATICKY VODIVÉ PVC	C1	PVC OBKLAD PO PODHĽAD	KAZETOVÝ PODHĽAD SH = 2550
A1-2.49	CHODBA	31,6	PVC 1	A1	MAĽBA PO PODHĽAD	KAZETOVÝ PODHĽAD SH = 2600
A1-2.50	CHODBA	32,7	PVC 1	A1	MAĽBA PO PODHĽAD	KAZETOVÝ PODHĽAD SH = 2600

A2-2.01	CHODBA	94,3	ELEKTROSTATICKY VODIVÉ PVC	C1	UMÝVATEĽNÝ NÁTER	KAZETOVÝ PODHĽAD HYG. SH = 2550 / 2400
A2-2.02	PRÍPRAVA A DOSPÁVANIE	110,2	ELEKTROSTATICKY VODIVÉ PVC	C1	UMÝVATEĽNÝ NÁTER	KAZETOVÝ PODHĽAD HYG. SH = 2550
A2-2.03	PRACOVISKO SESTIER	44,4	ELEKTROSTATICKY VODIVÉ PVC	C1	PVC ZA LINKOU v=900-1500, dl=10700, UMÝVATEĽNÝ NÁTER	SADROKARTÓNOVÝ PODHĽAD SH = 2400
A2-2.04	DMZ	8,6	PVC 1	A1	PVC ZA LINKOU v=900-1500, dl=4000, MAĽBA PO PODHĽAD	SADROKARTÓNOVÝ PODHĽAD SH = 2400
A2-2.05	IZOLAČNÝ BOX - DETI	16,0	ELEKTROSTATICKY VODIVÉ PVC	C1	PVC ZA LINKOU v=900-1500, dl=1950, UMÝVATEĽNÝ NÁTER	KAZETOVÝ PODHĽAD HYG. SH = 2400
A2-2.06	WC IMOBILNÝ - MUŽI	7,1	PVC 1	A1	KERAMICKÝ OBKLAD PO PODHĽAD	SADROKARTÓNOVÝ IMPREG. SH = 2400
A2-2.07	SKLAD	8,0	PVC 1	A1	MAĽBA PO PODHĽAD	KAZETOVÝ PODHĽAD SH = 2400
A2-2.08	ČISTIACA MIESTNOSŤ	14,0	PVC 1	A1	KERAMICKÝ OBKLAD PO PODHĽAD	KAZETOVÝ PODHĽAD SH = 2400
A2-2.09	FILTER	18,1	PVC 1	A1	MAĽBA PO PODHĽAD	KAZETOVÝ PODHĽAD SH = 2600
A2-2.10	TECHNICKÁ MIESTNOSŤ	5,6	PVC 1	A1	MAĽBA PO PODHĽAD	KAZETOVÝ PODHĽAD SH = 2600
A2-2.11	ŠATNA	19,8	PVC 1	A1	MAĽBA PO PODHĽAD	SADROKARTÓNOVÝ PODHĽAD SH = 2600
A2-2.12	UMÝVÁREŇ	4,3	PVC 2 (PROTIŠMYKOVÉ)	B1	KER. OBKLAD v=2100, MAĽBA PO PODHĽAD	SADROKARTÓNOVÝ IMPREG. SH = 2600
A2-2.13	SPRCHA	1,1	PVC 2 (PROTIŠMYKOVÉ)	B1	KER. OBKLAD v=2100, MAĽBA PO PODHĽAD	SADROKARTÓNOVÝ IMPREG. SH = 2600
A2-2.14	WC	1,4	PVC 1	A1	KER. OBKLAD v=2100, MAĽBA PO PODHĽAD	SADROKARTÓNOVÝ IMPREG. SH = 2600
A2-2.15	SKLAD	8,6	PVC 1	A1	UMÝVATEĽNÝ NÁTER	KAZETOVÝ PODHĽAD SH = 2400
A2-2.16	IZOLAČNÝ BOX	16,0	ELEKTROSTATICKY VODIVÉ PVC	A1	PVC ZA LINKOU v=900-1500, dl=1950, UMÝVATEĽNÝ NÁTER	KAZETOVÝ PODHĽAD HYG. SH = 2400
A2-2.17	WC IMOBILNÝ - ŽENY	6,8	PVC 1	A1	KERAMICKÝ OBKLAD PO PODHĽAD	SADROKARTÓNOVÝ IMPREG. SH = 2400
A2-2.18	PRACOVŇA ANESTEZIOLÓGA	16,8	PVC 1	A1	MAĽBA PO PODHĽAD	SADROKARTÓNOVÝ PODHĽAD SH = 2550

A3-2.01	CHODBA	92,4	PVC 1	A1	MAĽBA PO PODHĽAD	KAZETOVÝ PODHĽAD SH = 2550
A3-2.02	CHODBA	27,0	PVC 1	A1	MAĽBA PO PODHĽAD	KAZETOVÝ PODHĽAD SH = 2600
A3-2.03	BALENIE A SETOVANIE	77,7	PVC 1	A1	PVC OBKLAD PO PODHĽAD	KAZETOVÝ PODHĽAD HYG. SH = 2600
A3-2.04	TECHNICKÝ PRIESTOR	8,1	PVC 1	A1	UMÝVATEĽNÝ NÁTER	
A3-2.05	FILTER PERSONÁLU	3,9	PVC 1	A1	UMÝVATEĽNÝ NÁTER	KAZETOVÝ PODHĽAD HYG. SH = 2600
A3-2.06	STERILNÝ SKLAD	86,9	PVC 1	A1	UMÝVATEĽNÝ NÁTER	KAZETOVÝ PODHĽAD HYG. SH = 2600
A3-2.07	EXPEDÍCIA	20,6	PVC 1	A1	PVC ZA UMYVADLOM v=1500, dl=1500, UMÝVATEĽNÝ NÁTER	KAZETOVÝ PODHĽAD HYG. SH = 2600
A3-2.08	DMZ	16,9	PVC 1	A1	PVC ZA LINKOU v=700-1500, dl=4950, UMÝVATEĽNÝ NÁTER	SADROKARTÓNOVÝ PODHĽAD SH = 2600
A3-2.09	PRACOVŇA	21,5	PVC 1	A1	MAĽBA PO PODHĽAD	SADROKARTÓNOVÝ PODHĽAD SH = 2600
A3-2.10	PRACOVŇA MANAŽÉRA CS	13,5	PVC 1	A1	MAĽBA PO PODHĽAD	SADROKARTÓNOVÝ PODHĽAD SH = 2600
A3-2.11	ŠATŇA - MUŽI	7,6	PVC 1	A1	MAĽBA PO PODHĽAD	SADROKARTÓNOVÝ PODHĽAD SH = 2600
A3-2.12	PREDSIEŇ	2,3	PVC 2 (PROTIŠMYKOVÉ)	B1	KER. OBKLAD v=2100, MAĽBA PO PODHĽAD	SADROKARTÓNOVÝ IMPREG. SH = 2600
A3-2.13	WC	1,3	PVC 1	A1	KER. OBKLAD v=2100, MAĽBA PO PODHĽAD	SADROKARTÓNOVÝ IMPREG. SH = 2600
A3-2.14	SPRCHA	1,7	PVC 2 (PROTIŠMYKOVÉ)	B1	KER. OBKLAD v=2100, MAĽBA PO PODHĽAD	SADROKARTÓNOVÝ IMPREG. SH = 2600
A3-2.15	PREDSIEŇ	3,4	PVC 2 (PROTIŠMYKOVÉ)	B1	KER. OBKLAD v=2100, MAĽBA PO PODHĽAD	SADROKARTÓNOVÝ IMPREG. SH = 2600
A3-2.16	WC	1,3	PVC 1	A1	KER. OBKLAD v=2100, MAĽBA PO PODHĽAD	SADROKARTÓNOVÝ IMPREG. SH = 2600
A3-2.17	SPRCHA	1,6	PVC 2 (PROTIŠMYKOVÉ)	B1	KER. OBKLAD v=2100, MAĽBA PO PODHĽAD	SADROKARTÓNOVÝ IMPREG. SH = 2600
A3-2.18	SKLAD	5,0	PVC 1	A1	MAĽBA PO PODHĽAD	KAZETOVÝ PODHĽAD SH = 2600
A3-2.19	UPRATOVACIA MIESTNOSŤ	4,3	PVC 1	A1	KER. OBKLAD PO PODHĽAD	KAZETOVÝ PODHĽAD SH = 2600
A3-2.20	ŠATŇA - ŽENY	21,4	PVC 1	A1	MAĽBA PO PODHĽAD	SADROKARTÓNOVÝ PODHĽAD SH = 2600
A3-2.21	HRUBÉ UMÝVANIE	35,8	PVC 1	A1	PVC OBKLAD PO PODHĽAD	KAZETOVÝ PODHĽAD HYG. SH = 2600
A3-2.22	SKLAD	9,7	PVC 1	A1	UMÝVATEĽNÝ NÁTER	KAZETOVÝ PODHĽAD HYG. SH = 2600
A3-2.23	SKLAD	9,7	PVC 1	A1	UMÝVATEĽNÝ NÁTER	KAZETOVÝ PODHĽAD HYG. SH = 2600
A3-2.24	PRÍJEM MATERIÁLU	42,8	PVC 1	A1	K.O. ZA UMYVADLOM v=1500, dl=1500, UMÝVATEĽNÝ NÁTER	KAZETOVÝ PODHĽAD HYG. SH = 2600
A3-2.25	UMÝVANIE VOZÍKOV	9,6	PVC 2 (PROTIŠMYKOVÉ)	B1	PVC OBKLAD PO PODHĽAD	KAZETOVÝ PODHĽAD HYG. SH = 2600
A3-2.26	TECHNICKÁ MIESTNOSŤ	9,9	PVC 1	A1	MAĽBA PO PODHĽAD	KAZETOVÝ PODHĽAD SH = 2600
A3-2.27	TECHNICKÁ MIESTNOSŤ	9,8	PVC 1	A1	MAĽBA PO PODHĽAD	KAZETOVÝ PODHĽAD SH = 2600

A1-2.T1	INŠTALAČNÁ ŠACHTA	2,3	BEZPRAŠNÝ NÁTER		BEZPRAŠNÝ NÁTER	BEZPRAŠNÝ NÁTER
A1-2.T2	INŠTALAČNÁ ŠACHTA	3,3	BEZPRAŠNÝ NÁTER		BEZPRAŠNÝ NÁTER	BEZPRAŠNÝ NÁTER
A2-2.T	INŠTALAČNÁ ŠACHTA	3,4	BEZPRAŠNÝ NÁTER		BEZPRAŠNÝ NÁTER	BEZPRAŠNÝ NÁTER
A1-2.S	SCHODISKO	26,7	PVC 1	A1	MAĽBA PO PODHĽAD	KAZETOVÝ PODHĽAD SH = 2600
A2-2.S	SCHODISKO	21,5	PVC 1	A1	MAĽBA PO PODHĽAD	KAZETOVÝ PODHĽAD SH = 2600
A3-2.S	SCHODISKO	17,6	PVC 1	A1	MAĽBA PO PODHĽAD	KAZETOVÝ PODHĽAD SH = 2600
A4-2.S	SCHODISKO	18,7	EXISTUJÚCE POVRCH		MAĽBA PO PODHĽAD	MAĽBA PO PODHĽAD
A5-2.S	SCHODISKO	18,7	EXISTUJÚCE POVRCH		MAĽBA PO PODHĽAD	MAĽBA PO PODHĽAD
A1-2.V	VÝŤAH	7,4	BEZPRAŠNÝ NÁTER			BEZPRAŠNÝ NÁTER

LEGENDA Štrukturovaná kabeláž :
- Dvojzásuvka 2xRJ45 Cat.6A, viď poznámka
- Zásuvka 1xRJ45 Cat.6A,viď poznámka
- WiFi Access point WiFi na strop/podhľad + Zásuvka 1xRJ45 Cat.6A/vyvod
- STA Zásuvka pre IP TV, inštalácia viď poznámka
- Datový rozvádzač Rack 19"

LEGENDA Kamerový systém:
- IP dome kamera, inštal. na strop, ukončenie vývod
- M Monitor kam. systému
- NVR Záznamové zariadenie kam. systému

LEGENDA Prístupový systém a Interkom:
- Audiovrátnik IP; inštal. výška 1,4m od podlahy, v trubke d20mm pod omietkou, ukončenie vývod krabica
- K RFID čítačka kariet; inštal. výška 1,4m od podlahy, ukončenie vývod v trubke d20mm pod omietkou, ukončenie vývod krabica/resp. audiovrátnik
- RJ Riadiaca jednotka prístup. systému, ukončenie vývod
- INT IP telefón interkomu na stôl
- Odchodové núdzové tlačidlo; inštal. výška 1,4m od podlahy, ukončenie krabica
- Elektrozámok v zárubni, ukončenie vývod

LEGENDA káblové rozvody a káblové trasy:
- Kabeláž STP Cat6A,4x2xAWG23,LSOH,B2ca s1,d1,c1
- Kabeláž F/UTP Cat5e,LSOH,B2ca s1,d1,c1–ovládanie,čítačky
- Kábel CHKE-R B2ca s1,d1,c1 – napájanie 24V
- Kábel optický 12vl. SM 9/125 OS2, B2ca s1,d1,c1 – prepoj rozvádzačov
- Kábel SYKFY 50x2x0,5, B2ca s1,d1,c1 – prepoj tel.ústredňa/rozvádzač
- Káblová trasa–drôtenný žľab, vrátane upevňovacieho materiálu

ČÍSLOVANIE ZÁSUVIEK A VÝVODOV SLP

01 01 01
- PORT
- ČÍSLO PATCH PANELU
- ČÍSLO ROZVÁDZAČA

POZNÁMKA:

PC - Dvojitá zásuvka siete, 2x RJ45 port Cat6A

PC_1- Dvojitá zásuvka siete 2x RJ45 port Cat6A, vyvedená vo výške 1200 mm

PC_2- Dvojitá zásuvka siete 2x RJ45 port Cat6A, vyvedená z parapetného žľabu

ıpa -Stropný zdroj. most: vývod 3x2RJ45 Cat6A
:droj. most: vývod 3x2RJ45 Cat6A
jický, jednoramenný otočný: vývod 2x2RJ45 Cat6A
rgický, dvojramenný: vývod 2x2RJ45 Cat6A

h žľaboch, parapetných káblových žľaboch (rieši ELO),
tkách a v ohybných trubkách v podhľade,
l omietkou, resp. inak ak je uvedené na výkrese.
. žľaboch oddeliť prepážkou od ostatnej kabeláže.

a môžu upraviť, nutná koordinácia pri inštalácií !
vzniknú pri riešení projektu stavby
bo ktoré vzniknú pri realizácii,
ojektantom a dodávateľom zariadenia.

Situácia:
NsP oddelenie CNS a OS – 2. NP

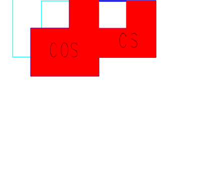

Svet zdravia Nemocnica Topoľčany, a.s.

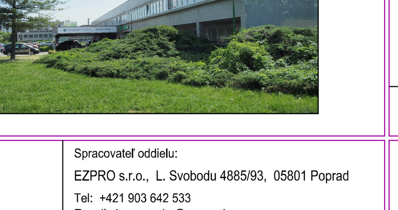

Investor: SVET ZDRAVIA

Generálny projektant: LT PROJEKT — PROJEKTOVÁNÍ ZDRAVOTNICKÉ VÝSTAVBY

LT PROJEKT a.s.
Kroftova 45
616 00 Brno
www.ltprojekt.cz

Hlavný inžinier projektu:	ING. PETR TOMICKÝ
Vedúci projektant zákazky:	ING. PETR TOMICKÝ

Profesia:	Spracovateľ oddielu:		Autorizácia / revízia:
SLP	EZPRO s.r.o., L. Svobodu 4885/93, 05801 Poprad Tel: +421 903 642 533 E-mail: buranovska@ezpro.sk		
Zodpovedný projektant:	Vypracoval:	Kontroloval:	
JOZEFÍNA PECHÁČKOVÁ	ING. PETER MODRANSKÝ	ING. JAROSLAVA BURANOVSKÁ	

Akcia:	**NsP Topoľčany - 2.NP - Centrálna sterilizácia a operačné sály**	Zákazkové číslo: DRS 27 - 2018	Paré:
		Dátum: 08 - 2018	
Objekt:	CENTRÁLNA STERILIZÁCIA A OPERAČNÉ SÁLY SO 01	Stupeň: REALIZÁCIA STAVBY	
Obsah:	SLABOPRÚDOVÉ ELEKTROINŠTALÁCIE Pôdorys 2.NP - ŠK, CCTV, PS, STA	Oddiel: **E1.09 - 101**	