



DETAIL: Pôdorys 1.NP

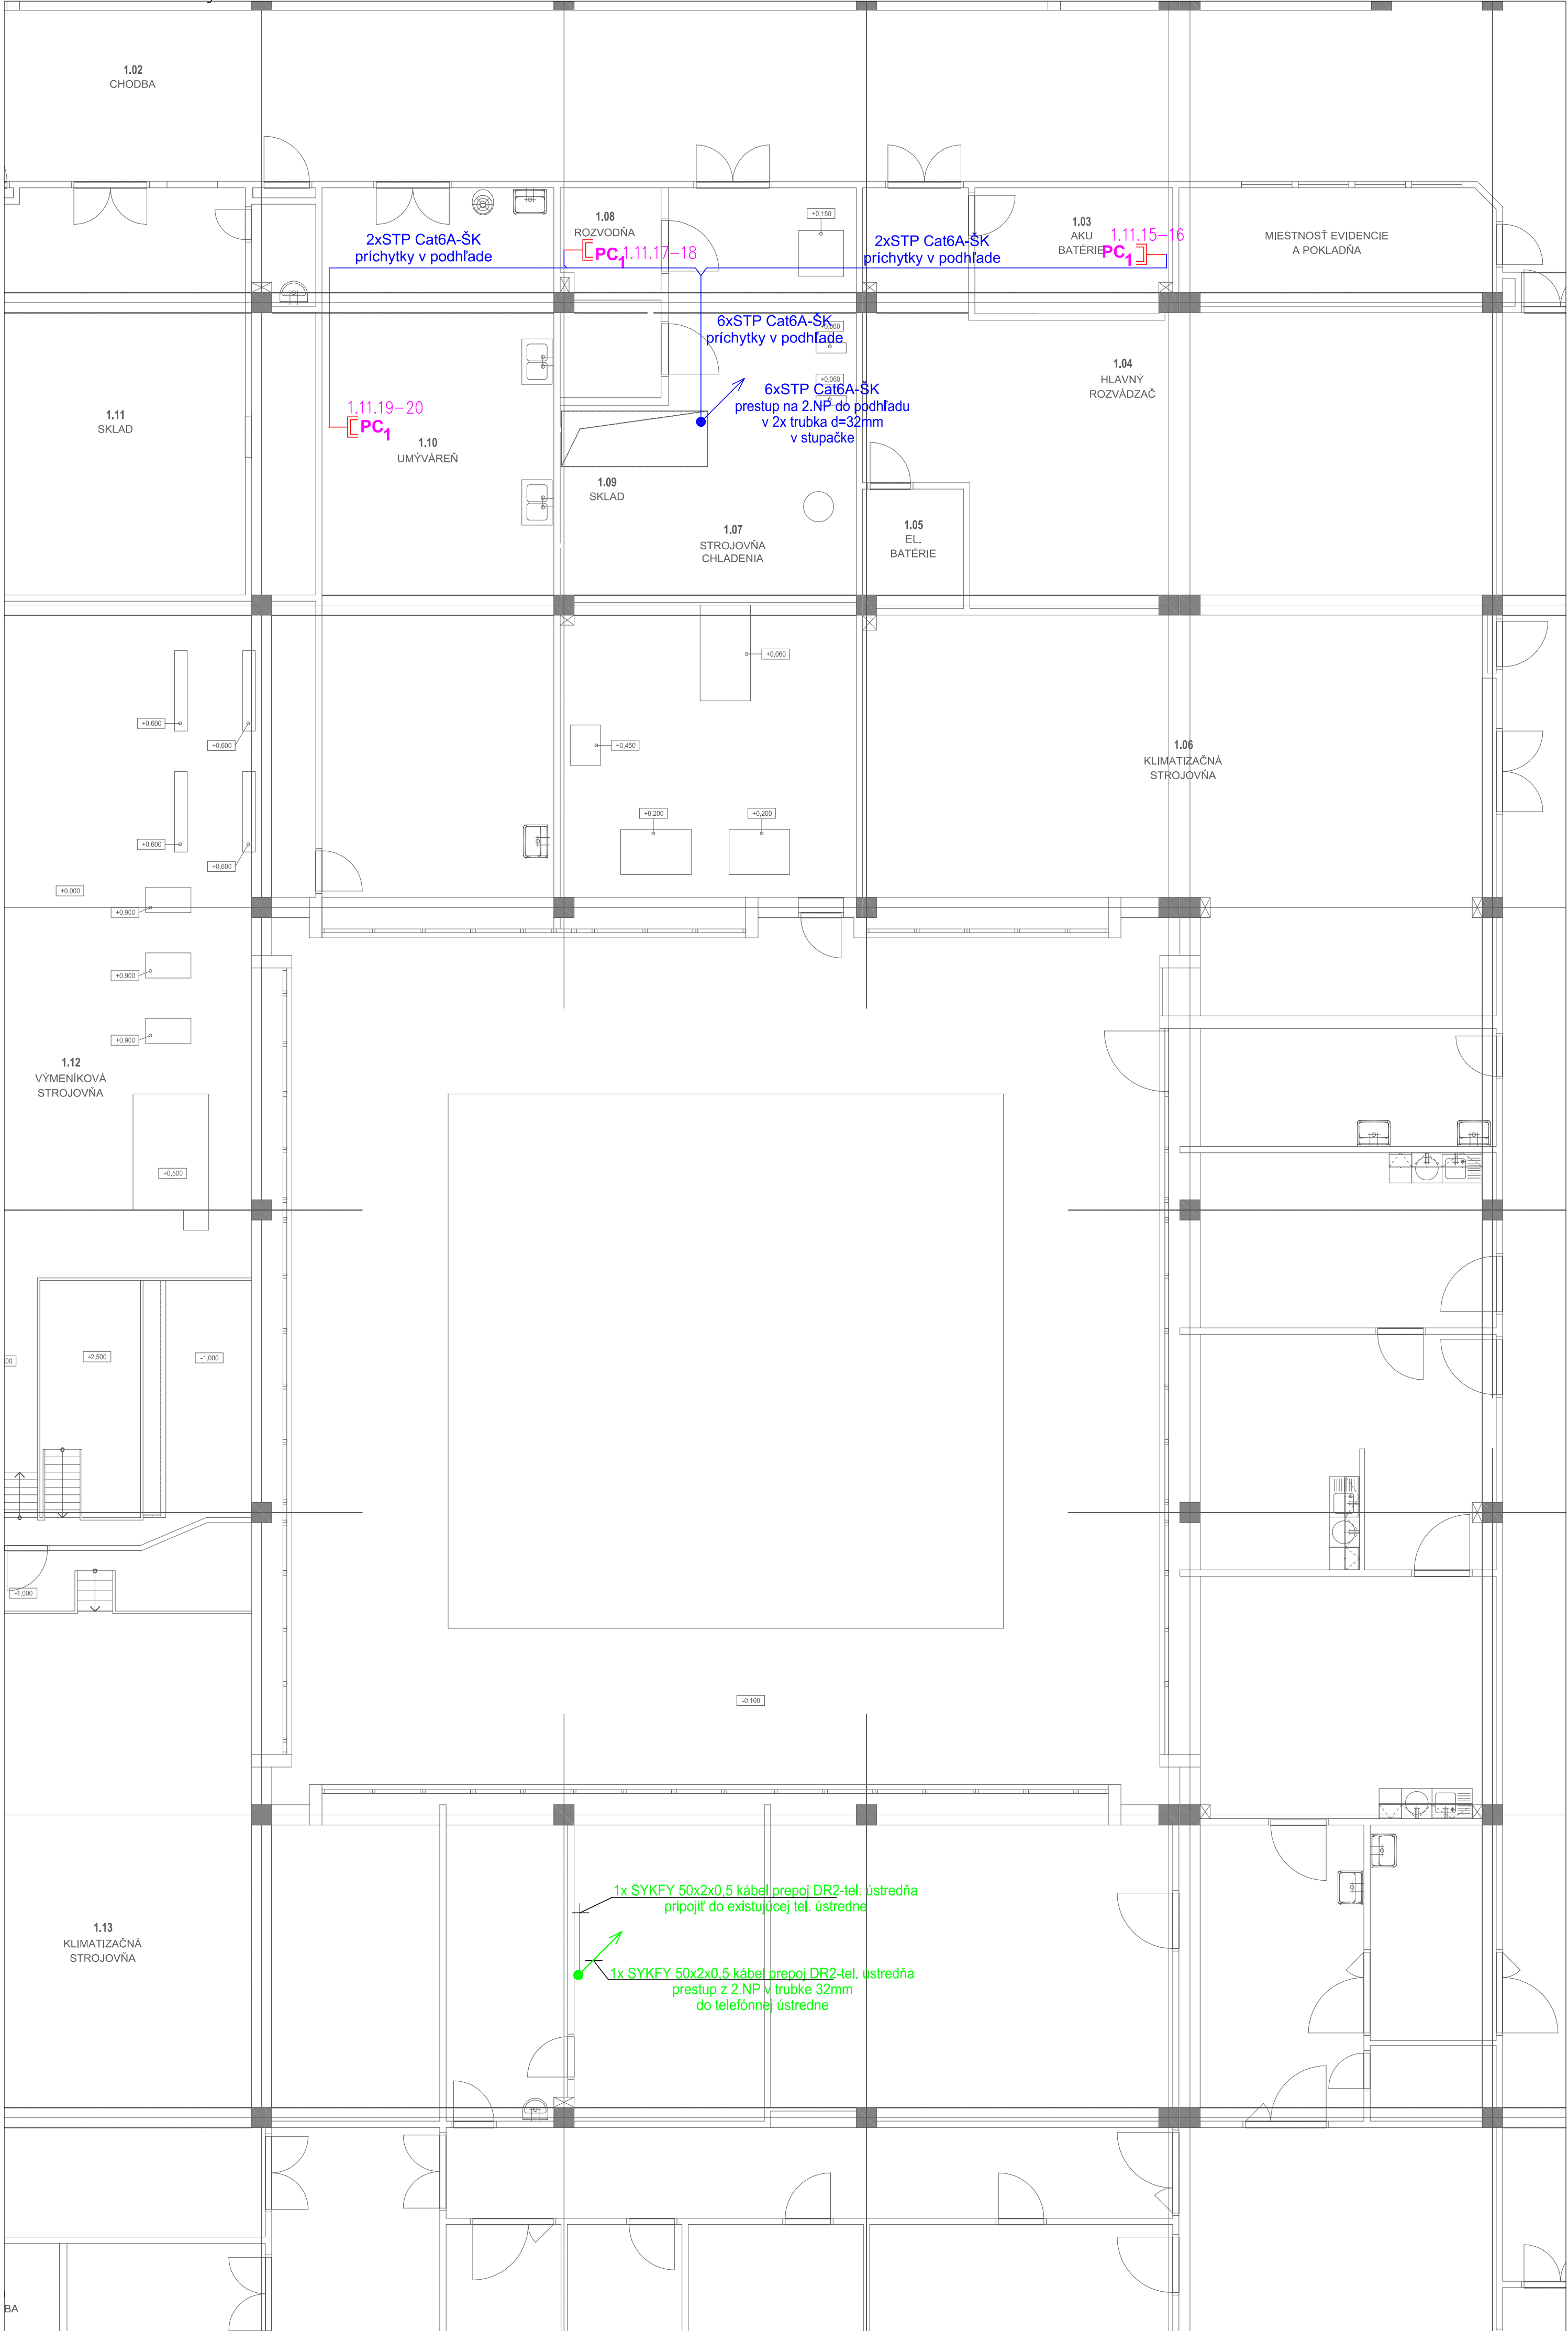

DETAIL: Pôdorys 3.NP

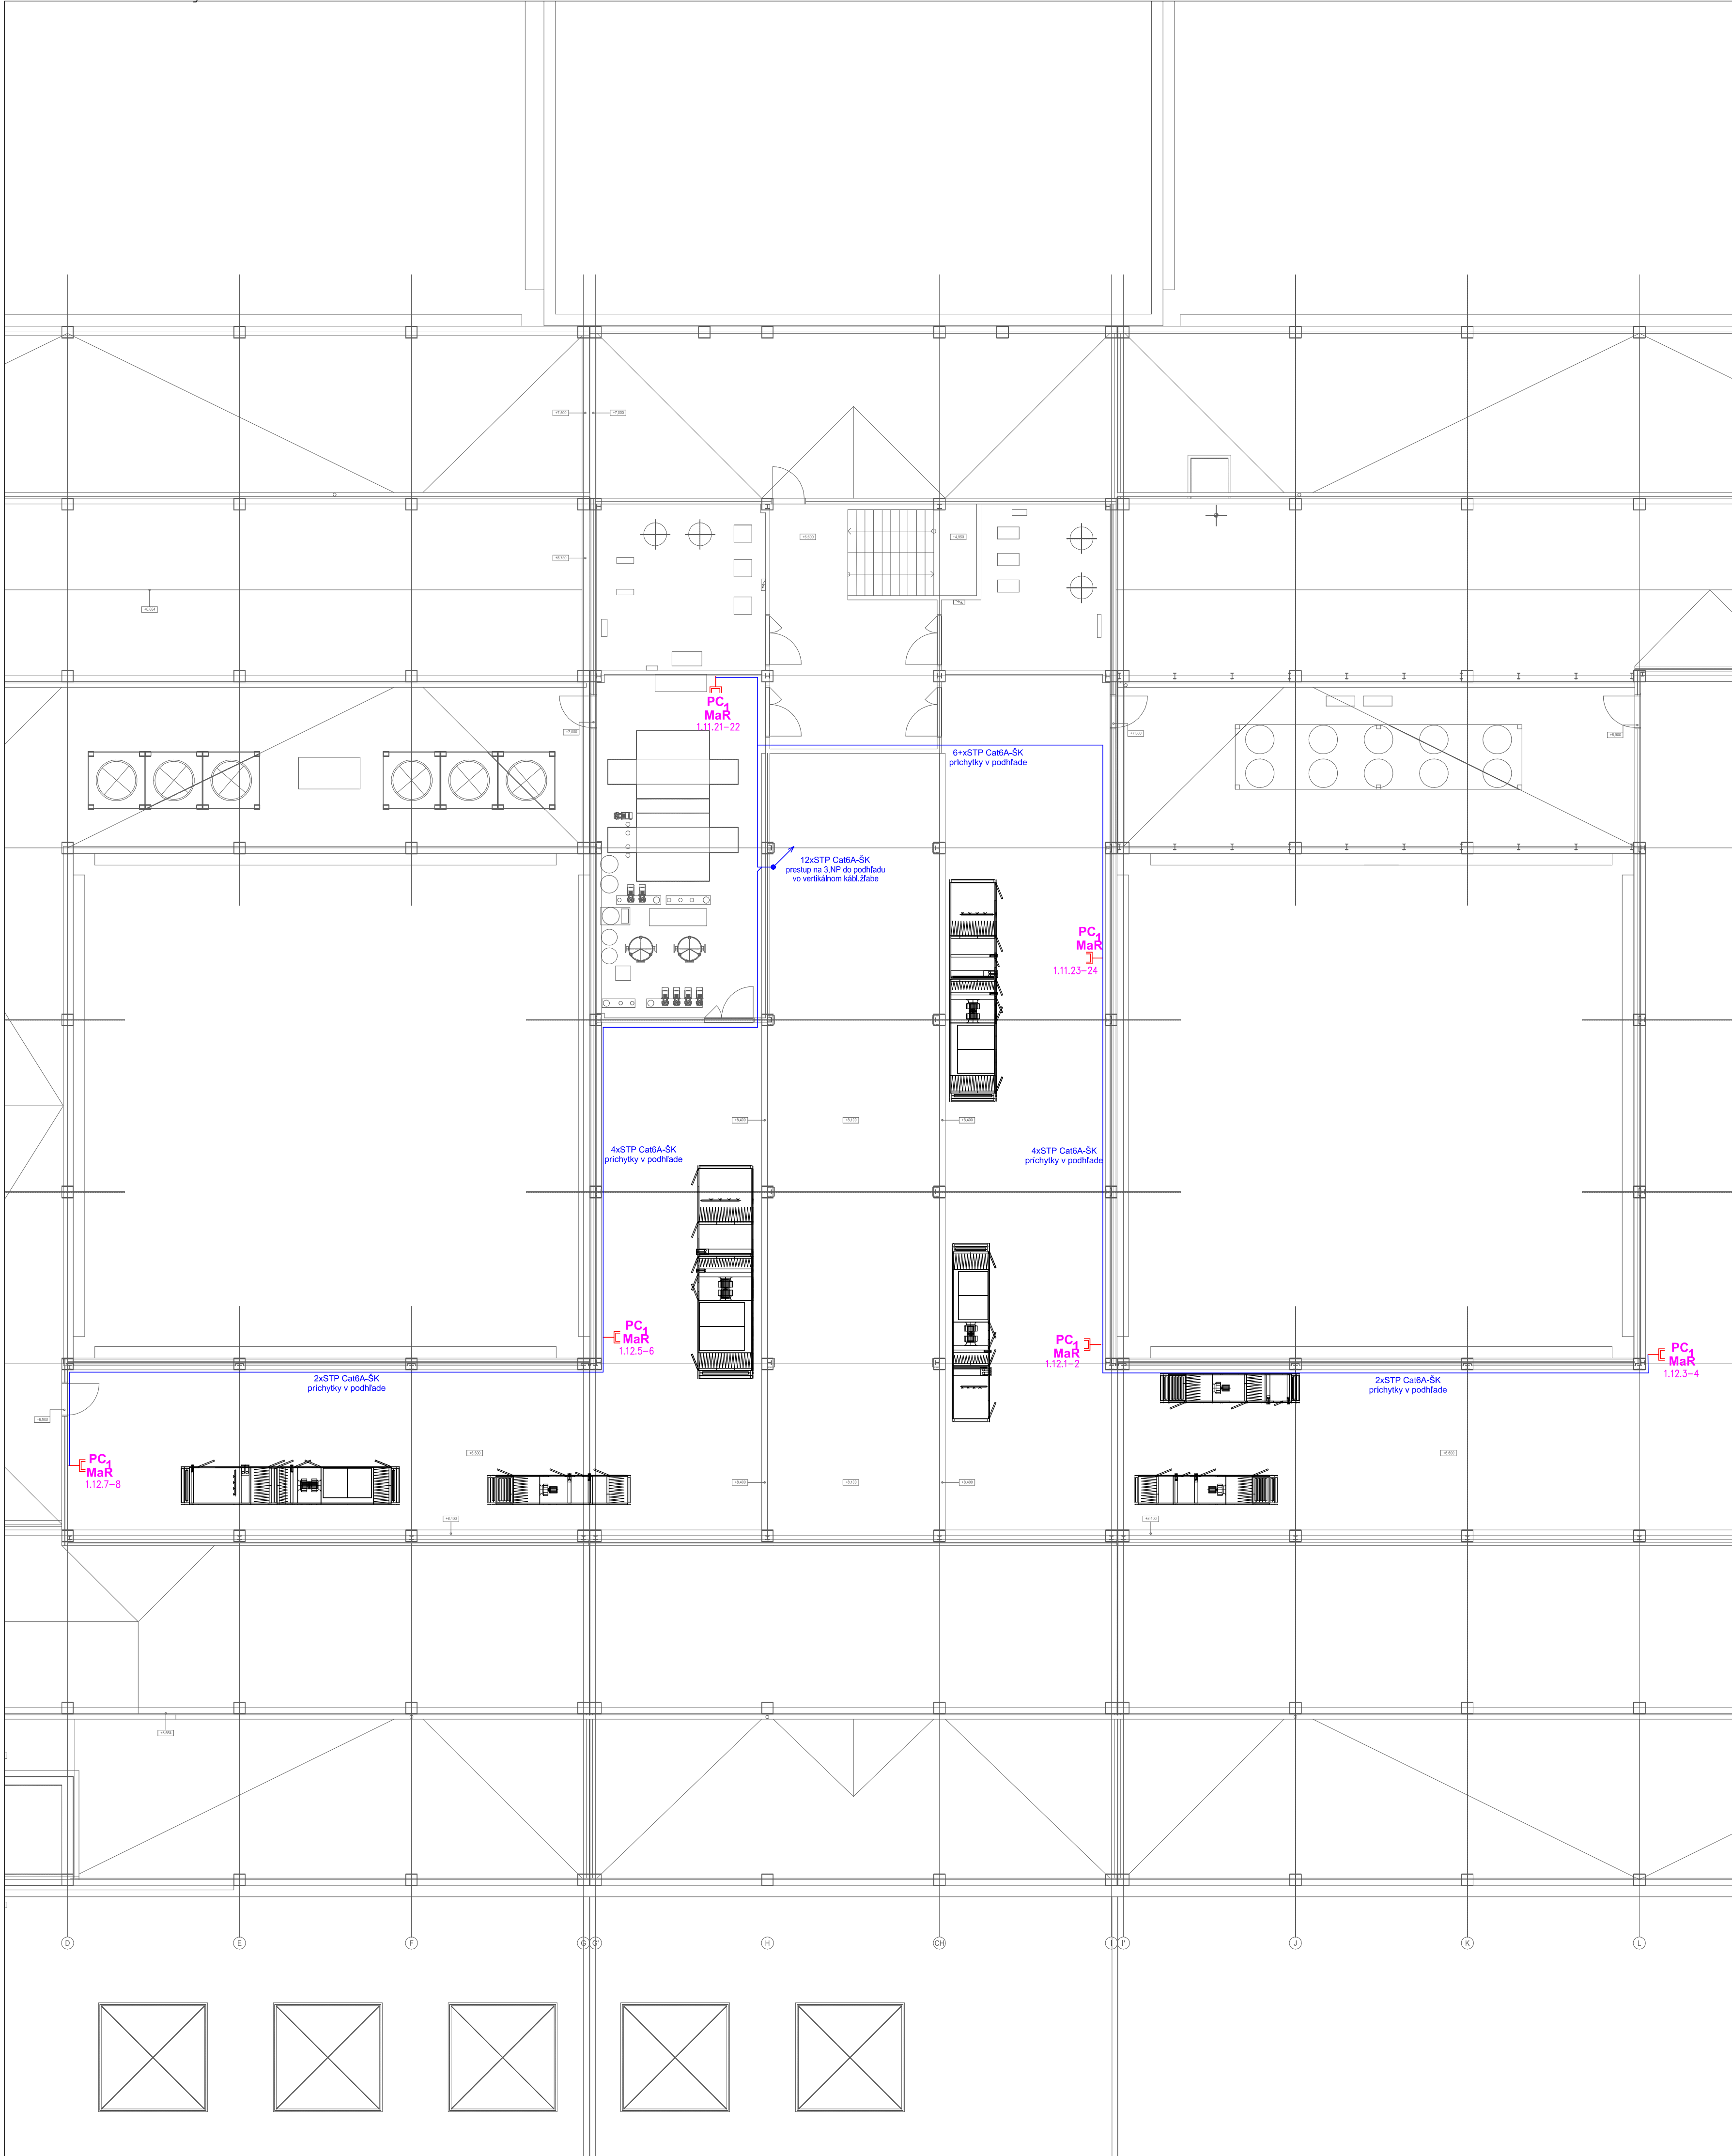






LEGENDA SLP: Viď výkres č. 101

Situácia:  
NsP oddelenie CNS a OS - 2. NP

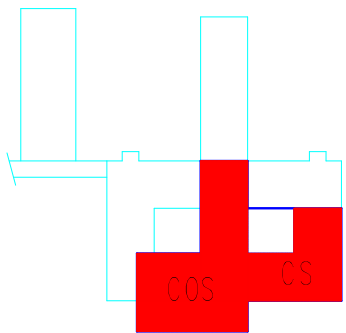

Svet zdravia Nemocnica Topoľčany, a.s.



Inventar:  
**SVET ZDRAVIA**

Generálny projektant:  
**LT PROJEKT**  
PROJEKTOVANIE ZDRAVNÍCKE VÝSTAVY

Hlavný inžinier projektu: ING. PETR TOMICKÝ

Vedúci projektanta zákazky: ING. PETR TOMICKÝ

Autorizácia / revízia:

Profil:	Sponzoratelia oddelky:
SLP	EZPRO s.r.o., L. Svobodu 4885/93, 05801 Poprad
	Tel: +421 903 642 533
	E-mail: buranovska@ezpro.sk
Zodpovedný projektant:	Výpracoval:
JOZEFINA PECHÁČKOVÁ	ING. PETER MOHRÁNSKY
	Kontroloval:
	ING. JAROSLAV BURANOVSKÝ

Akcia:	NsP Topoľčany - 2.NP - Centrálna sterilizácia a operačné sály
Objekt:	CENTRÁLNA STERILIZÁCIA A OPERAČNÉ SÁLY
Obsah:	SLABOPRÚDOVÉ ELEKTROINŠTALÁCIE
	Pôdorys 1.NP,3.NP - SK, CCTV, PS, STA

Základové číslo:	DRS 27 - 2018	Part:
Datum:	08 - 2018	
Stupeň:	REALIZÁCIA STAVBY	
Odsled:	E1.09 - 102	