


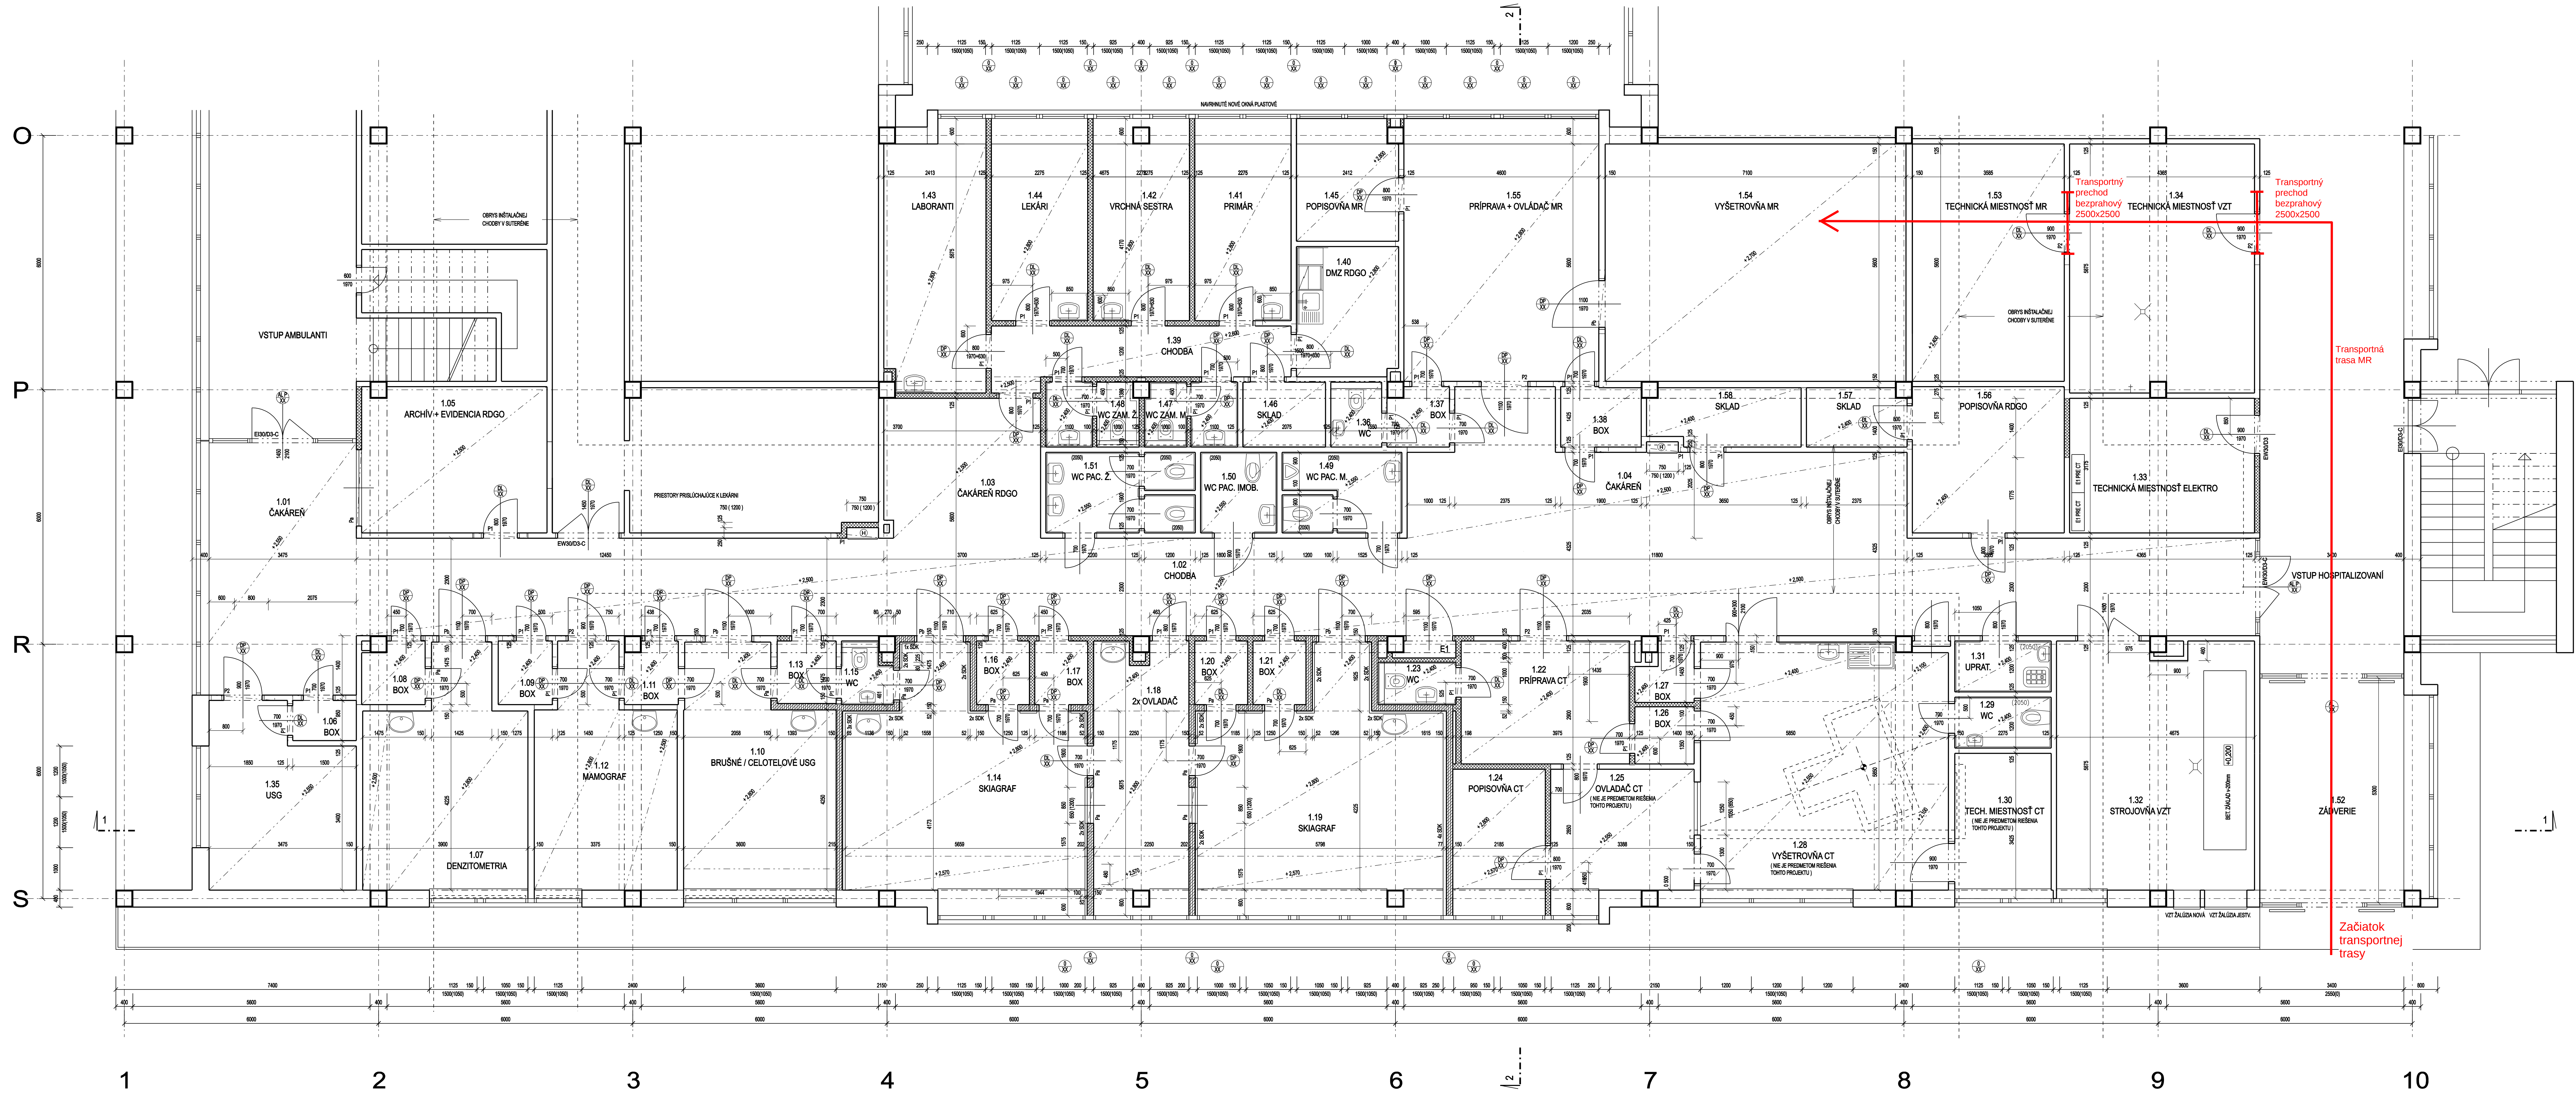

Č.M.	NÁZOV MIESTNOSTI	PLOCHA m ²	PODLAHY	STENY	STROPY
1.01	ČAKÁREN	20,82			
1.02	CHODBA	103,60			
1.03	ČAKÁREN RDGO	12,41			
1.04	ČAKÁREN	27,56			
1.05	ARCHÍV + EVIDENCIA RDGO	15,00			
1.06	BOX	1,51			
1.07	DENZITOMETRIA	19,00			
1.08	BOX	2,28			
1.09	BOX	2,09			
1.10	BRUŠNÉ / CELOTELOVÉ USG	18,72			
1.11	BOX	2,08			
1.12	MAMOGRAF	18,81			
1.13	BOX	2,25			
1.14	SKIAGRAF	26,80			
1.15	WC	1,70			
1.16	BOX	2,07			
1.17	BOX	2,07			
1.18	OVLÁDAČ 2x	13,30			
1.19	SKIAGRAF	26,71			
1.20	BOX	2,10			
1.21	BOX	2,10			
1.22	PRÍPRAVA CT	11,77			
1.23	WC	1,78			
1.24	POPISOVÁ CT	6,23			
1.25	OVLÁDAČ CT	9,87			
1.26	BOX	2,09			
1.27	BOX	1,81			
1.28	VÝŠETROVNÁ CT	34,10			
1.29	WC	2,84			
1.30	TECHNICKÁ MIESTNOSŤ CT	7,48			
1.31	UPRÁTOVÁČKA	2,83			
1.32	STROJOVNÁ VZT	27,23			
1.33	TECH. MIESTNOSŤ ELEKTRO	13,86			
1.34	TECHNICKÁ MIESTNOSŤ VZT	25,65			
1.35	USG	13,92			
1.36	WC	1,74			
1.37	BOX	2,17			
1.38	BOX	2,77			
1.39	CHODBA	9,54			
1.40	DMZ RDGO	7,36			
1.41	PRÍMAR	9,50			
1.42	VÝŠETROVNÁ MR	9,50			
1.43	LABORANTI	14,02			
1.44	LEKÁRI	9,50			
1.45	POPISOVÁ MR	5,54			
1.46	SKLAD	2,88			
1.47	WC ZAMESTNANCI MUŽI	3,17			
1.48	WC ZAMESTNANCI ŽENY	3,17			
1.49	WC PACIENTI MUŽI	5,51			
1.50	WC PACIENTI ŽENY	3,54			
1.51	WC PACIENTI ŽENY	6,80			
1.52	ZÁDVERIE	61,25			
1.53	TECHNICKÁ MIESTNOSŤ MR	20,08			
1.54	VÝŠETROVNÁ MR	39,83			
1.55	PRÍPRAVA + OVLÁDAČ MR	26,10			
1.56	POPISOVÁ RDGO	12,57			
1.57	SKLAD	3,26			
1.58	SKLAD	4,92			
	SPOLU	746,78			

NÁZOV STAVBY	NEMOCNICA S POLIKLINIKOU TOPOĽČANY - 1.NP - RDGO. ZMENA STAVBY PRED DOKONČENÍM		
MIESTO STAVBY	SVET ZDRAVIA NEMOCNICA TOPOĽČANY, a.s. Pavlova 17, 955 20 Topoľčany		
INVESTOR	Svet zdravia Nemocnica Topoľčany, a.s. Pavlova 17, 955 20 Topoľčany	SVET ZDRAVIA	
GENERALNÝ PROJEKT	PROAR, s.r.o. Opavská 18, 831 01 Bratislava	PROAR	
REVÍZIA - ZMENA	POPIS ZMENY	DÁTUM	VYPRACOVAL

PROJEKT PRE REALIZÁCIU STAVBY

+0,000 = 166,80 m n.m.

AUTOR PROJEKTU	ING. ARCH. A. RAJNÍČ	ING. ARCH. A. RAJNÍČ	ING. MARIAN LORINC
HAI / HAI PROJEKTU	ING. ARCH. A. RAJNÍČ	ING. ARCH. A. RAJNÍČ	ING. MARIAN LORINC
ZODPOV. PROJEKTANT	ING. MARIAN LORINC	ING. MARIAN LORINC	ING. MARIAN LORINC
VYPRACOVAL	ING. MARIAN LORINC	ING. MARIAN LORINC	ING. MARIAN LORINC
INVESTOR	Svet zdravia Nemocnica Topoľčany, a.s. - Pavlova 17, 955 20 Topoľčany		
NÁZOV STAVBY	NEMOCNICA S POLIKLINIKOU TOPOĽČANY-1.NP, RDGO. ZMENA STAVBY PRED DOKONČENÍM		
OBJEKT	SO 01 - 1.NP - RDGO		
NÁZOV VÝKRESU	Pôdorys prízemí (1.NP) - NOVÝ STAV		
FORMÁT	14 A4		
DÁTUM	XX/2018		
PROFESIA	ARCHITEKT - STAVEBNÉ ŘEŠENÍ		
MEŘKA	1:50		
ČÍSLO VÝKRESU	E1.05		