

ZÁHONY NA RUŽOVEJ PROMENÁDE

Z4 ZMES B

Z5 ZMES B

Z9 ZMES C

Z1 ZMES A

Z2 ZMES A

Z6 ZMES B

ZMES A Ružová promenáda - Z1, Z2

ZMES B Strieborný rám - Z4, Z5, Z6

ZMES C Zlaté zrkadlo - Z7

ZMES A - Ružová promenáda	ZÁHON	Z1	Z2
TRVALKY	ks/m²	100m²	102m²
Salvia nemorosa 'Caradonna'	5	24	25
Salvia nemorosa 'Mainacht'	5	36	35
Salvia nemorosa 'Ostfriesland'	5	24	25
Nepeta racemosa 'Superba'	5	36	35
Amsonia hubrichtii	5	15	15
Geranium x magnificum 'Rosemoor'	5	24	25
Geranium Renardii-Hybride 'Philippe Vapelle'	6	30	30
Alchemilla mollis	5	15	15
Calamintha nepeta 'Blue Cloud'	5	51	52
Sesleria autumnalis	5	75	76
Sesleria heuffleriana	5	51	52
Euphorbia cyparissias	5	75	76
Euphorbia seguieriana ssp. niciciana	5	51	52
Spolu		507	513
CIBULOVINY	ks/m²	100m²	102m²
Narcissus 'Mount Hood'	15	225	235
Narcissus 'Ice Follies'	15	300	309
Muscari 'Blue Passion'	40	1605	1620
Ornithogalum nutans	40	400	411
Narcissus 'Jetfire'	25	370	385
Spolu		2900	2960

ZMES B - Strieborný rám	ZÁHON	Z4	Z5	Z6
TRVALKY	ks/m²	60m²	55m²	100m²
Miscanthus sinensis 'Hermann Mussel'	1	3	3	5
Festuca mairei	3	13	12	21
Stipa calamagrostis 'Algäu'	3	13	12	21
Euphorbia palustris 'Walenburg's Glorie'	3	11	10	18
Euphorbia seguieriana ssp. niciciana	5	12	11	20
Polygonum polymorphum 'Johanniswolke'	3	5	5	9
Echinops sphaerocephalus 'Arctic Glow'	3	7	7	12
Gaura lindheimeri 'Whirling Butterflies'	5	24	22	40
Sanguisorba tenuifolia var. alba 'Albiflora'	3	13	12	21
Echinacea purpurea 'Alba'	6	18	17	30
Echinacea purpurea 'Green Jewel' ®	6	18	17	30
Veronicastrum virginicum 'Diana'	3	9	8	15
Monarda hybrida 'SCHNEEWITTCHEN'	5	12	11	20
Calamintha nepeta 'Triumphator'	5	24	22	40
Salvia nemorosa 'Schneehügel'	5	21	19	35
Anemone Japonica-Hybride 'Honorine Jobert'	4	17	15	28
Aster ericoides 'Schneegitter'	4	5	4	8
Sedum spectabile 'Iceberg'	4	14	13	24
Spolu		238	218	397
CIBULOVINY	ks/m²	60m²	55m²	100m²
Narcissus 'Dutch Master'	15	135	124	225
Narcissus 'Primeur'	15	90	83	150
Narcissus 'Ice Follies'	15	90	83	150
Narcissus 'Fortissimo'	15	135	124	225
Allium nigrum	5	30	28	50
Ornithogalum nutans	40	360	330	600
Camassia leichtlinii 'Alba'	10	150	138	250
Spolu		990	908	1650







ZMES C - Zlaté zrkadlo	ZÁHON	Z7
TRVALKY	ks/m²	66,2m²
Salvia nemorosa 'Caradonna'	5	10
Salvia nemorosa 'Mainacht'	5	7
Salvia nemorosa 'Ostfriesland'	5	7
Calamintha nepeta 'Blue Cloud'	5	10
Nepeta racemosa 'Superba'	5	12
Amsonia hubrichtii	5	5
Geranium x magnificum 'Rosemoor'	5	7
Geranium Renardii-Hybride 'Philippe Vapelle'	6	9
Sesleria autumnalis	5	14
Sesleria heuffleriana	5	14
Euphorbia cyparissias	5	17
Alchemilla mollis	5	12
Calamagrostis x acutiflora 'Karl Foerster'	3	7
Stipa calamagrostis 'Algäu'	3	10
Achillea Filipendulina-Hybride 'Credo'	5	12
Asphodeline lutea	5	7
Coreopsis Hybride 'Full Moon' ®	5	12
Perovskia atriplicifolia 'Filigran'	3	7
Coreopsis verticillata 'Grandiflora'	6	14
Euphorbia seguieriana ssp. niciciana	5	17
Aster tataricus 'Jindai'	4	6
Helenium bigelovii 'The Bishop'	4	10
Spolu		228
CIBULOVINY	ks/m²	66,2m²
Narcissus 'Dutch Master'	15	149
Narcissus 'Primeur'	15	72
Narcissus 'Ice Follies'	15	72
Narcissus 'Fortissimo'	15	108
Allium nigrum	5	12
Anthericum liliago 'Major'	10	34
Camassia leichtlinii ssp. suksdorfii 'Caerulea'	10	62
Allium atropurpureum	15	108
Allium Hybride 'Ambassador' ®	3	14
Spolu		631

OBNOVA RUŽOVÉHO PARKU

GP	RUDBECKIA - ATELIER s.r.o.
ZP	Ing. Júlia Štráňáková
VYPRACOVAL	Ing. Denisa Halajová, PhD. Ing. Dagmar Hillová, PhD. Ing. Veronika Vaculová
STAVEBNÍK	MESTO TRNÁVA
MIESTO STAVBY	Trnava
SADA	

SO 4 SADOVÉ ÚPRAVY

OBŠAH	OSADZOVACÍ PLÁN ZÁHONOV - Z1,Z2,Z4,Z5,Z6,Z7	ČÍSLO	SO 4-5
-------	---	-------	--------

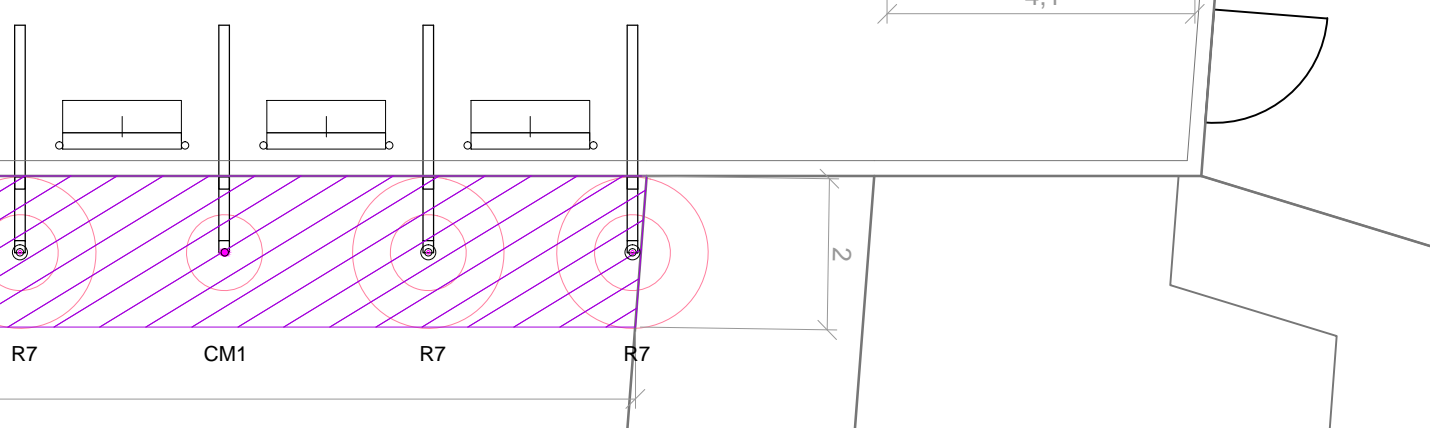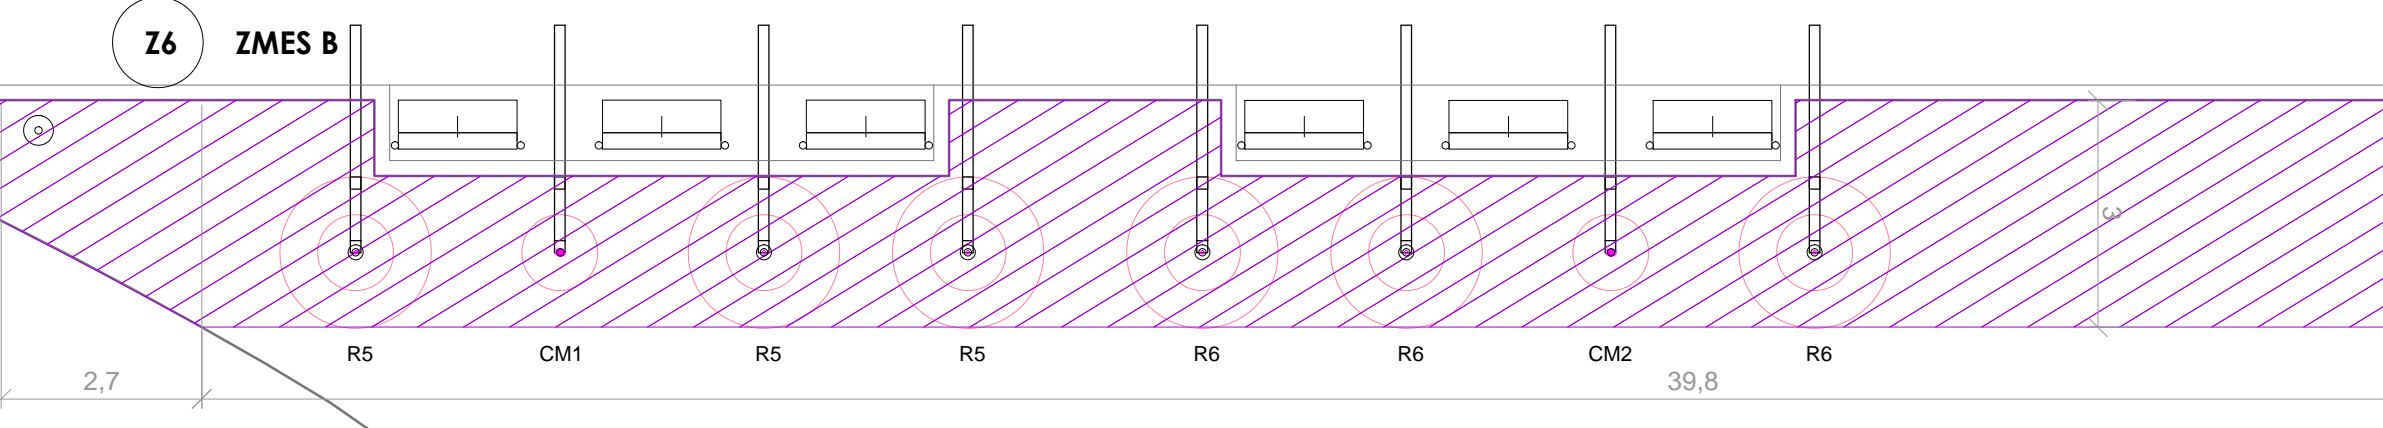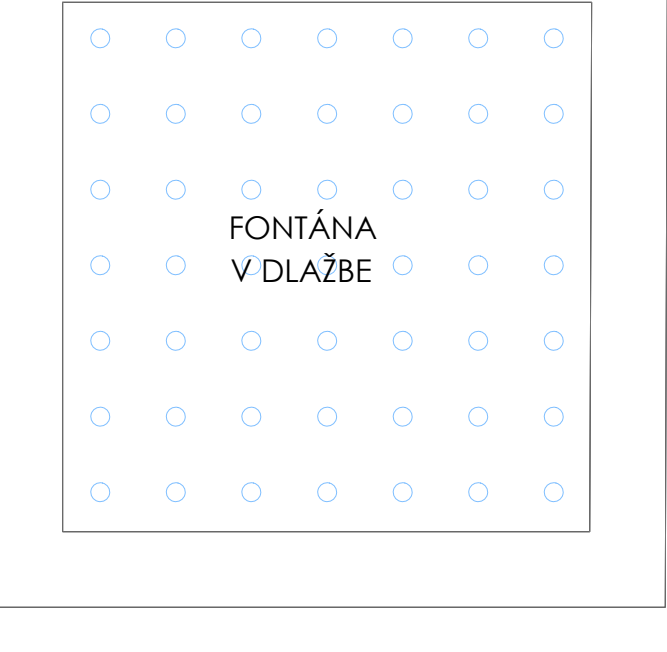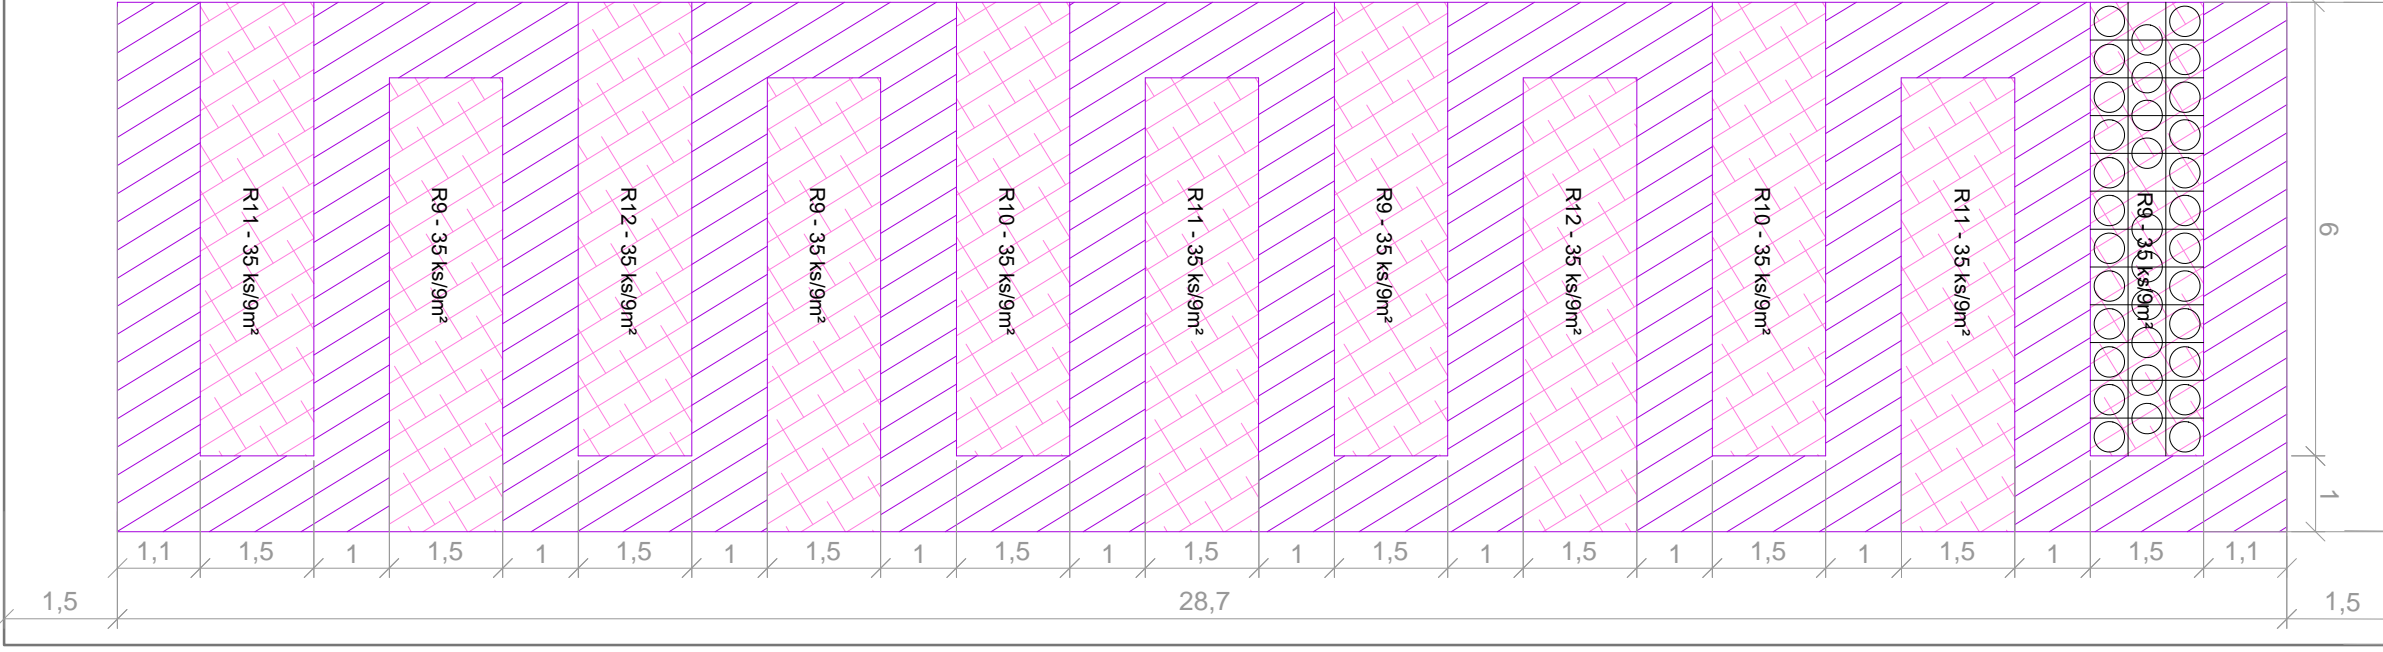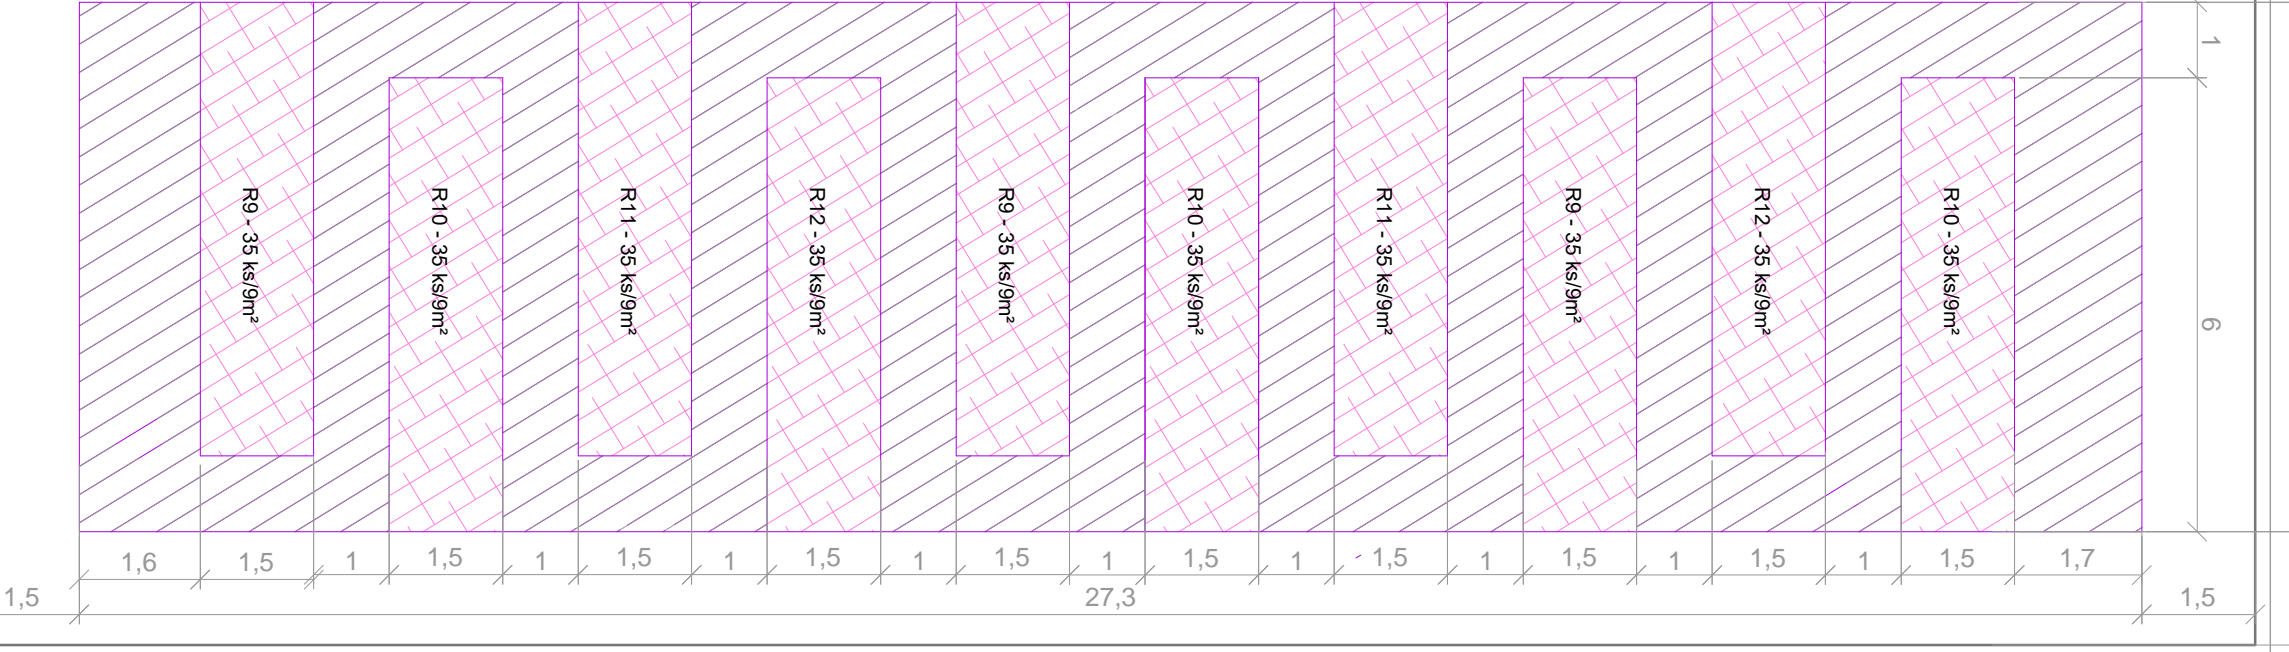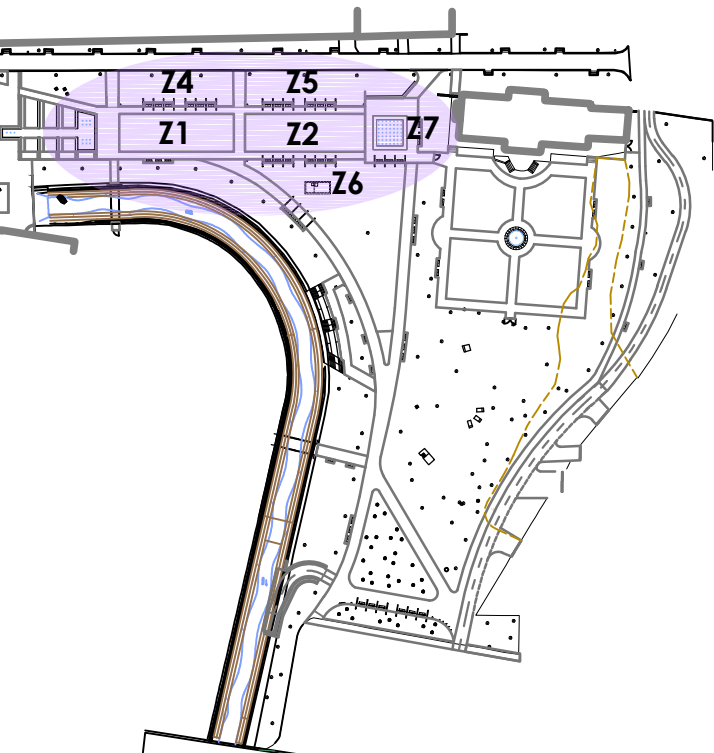

LEGENDA	ZÁHONY TRVALIEK A CIBULOVÍN	ZÁHONOVÉ RUŽE	POPÍNÁVÉ RUŽE	POPÍNÁVÉ RASTLINY
	Z1 - zmes A - 100 m² Z2 - zmes A - 102 m² Z3 - zmes B - 55 m² Z4 - zmes B - 60 m² Z5 - zmes B - 100 m² Z6 - zmes C - 66,2 m²	R9 - Rosa Wildeve - 245 ks R10 - Rosa Boscobel - 175 ks R11 - Rosa Tess of the D'Urbervilles - 3 ks R12 - Rosa Munstead Wood - 140 ks	R1 - Rosa Gertrude Jekyll - 3 ks R2 - Rosa James Galway - 3 ks R3 - Rosa Tess of the D'Urbervilles - 3 ks R4 - Rosa Mortimer Sackler - 3 ks R5 - Rosa St. Swithun - 3 ks R6 - Rosa Parade - 3 ks R7 - Rosa Strawberry Hill - 3 ks	CM1 - Clematis montana Grandiflora - 4 ks CM2 - Clematis montana Rubens - 3 ks